
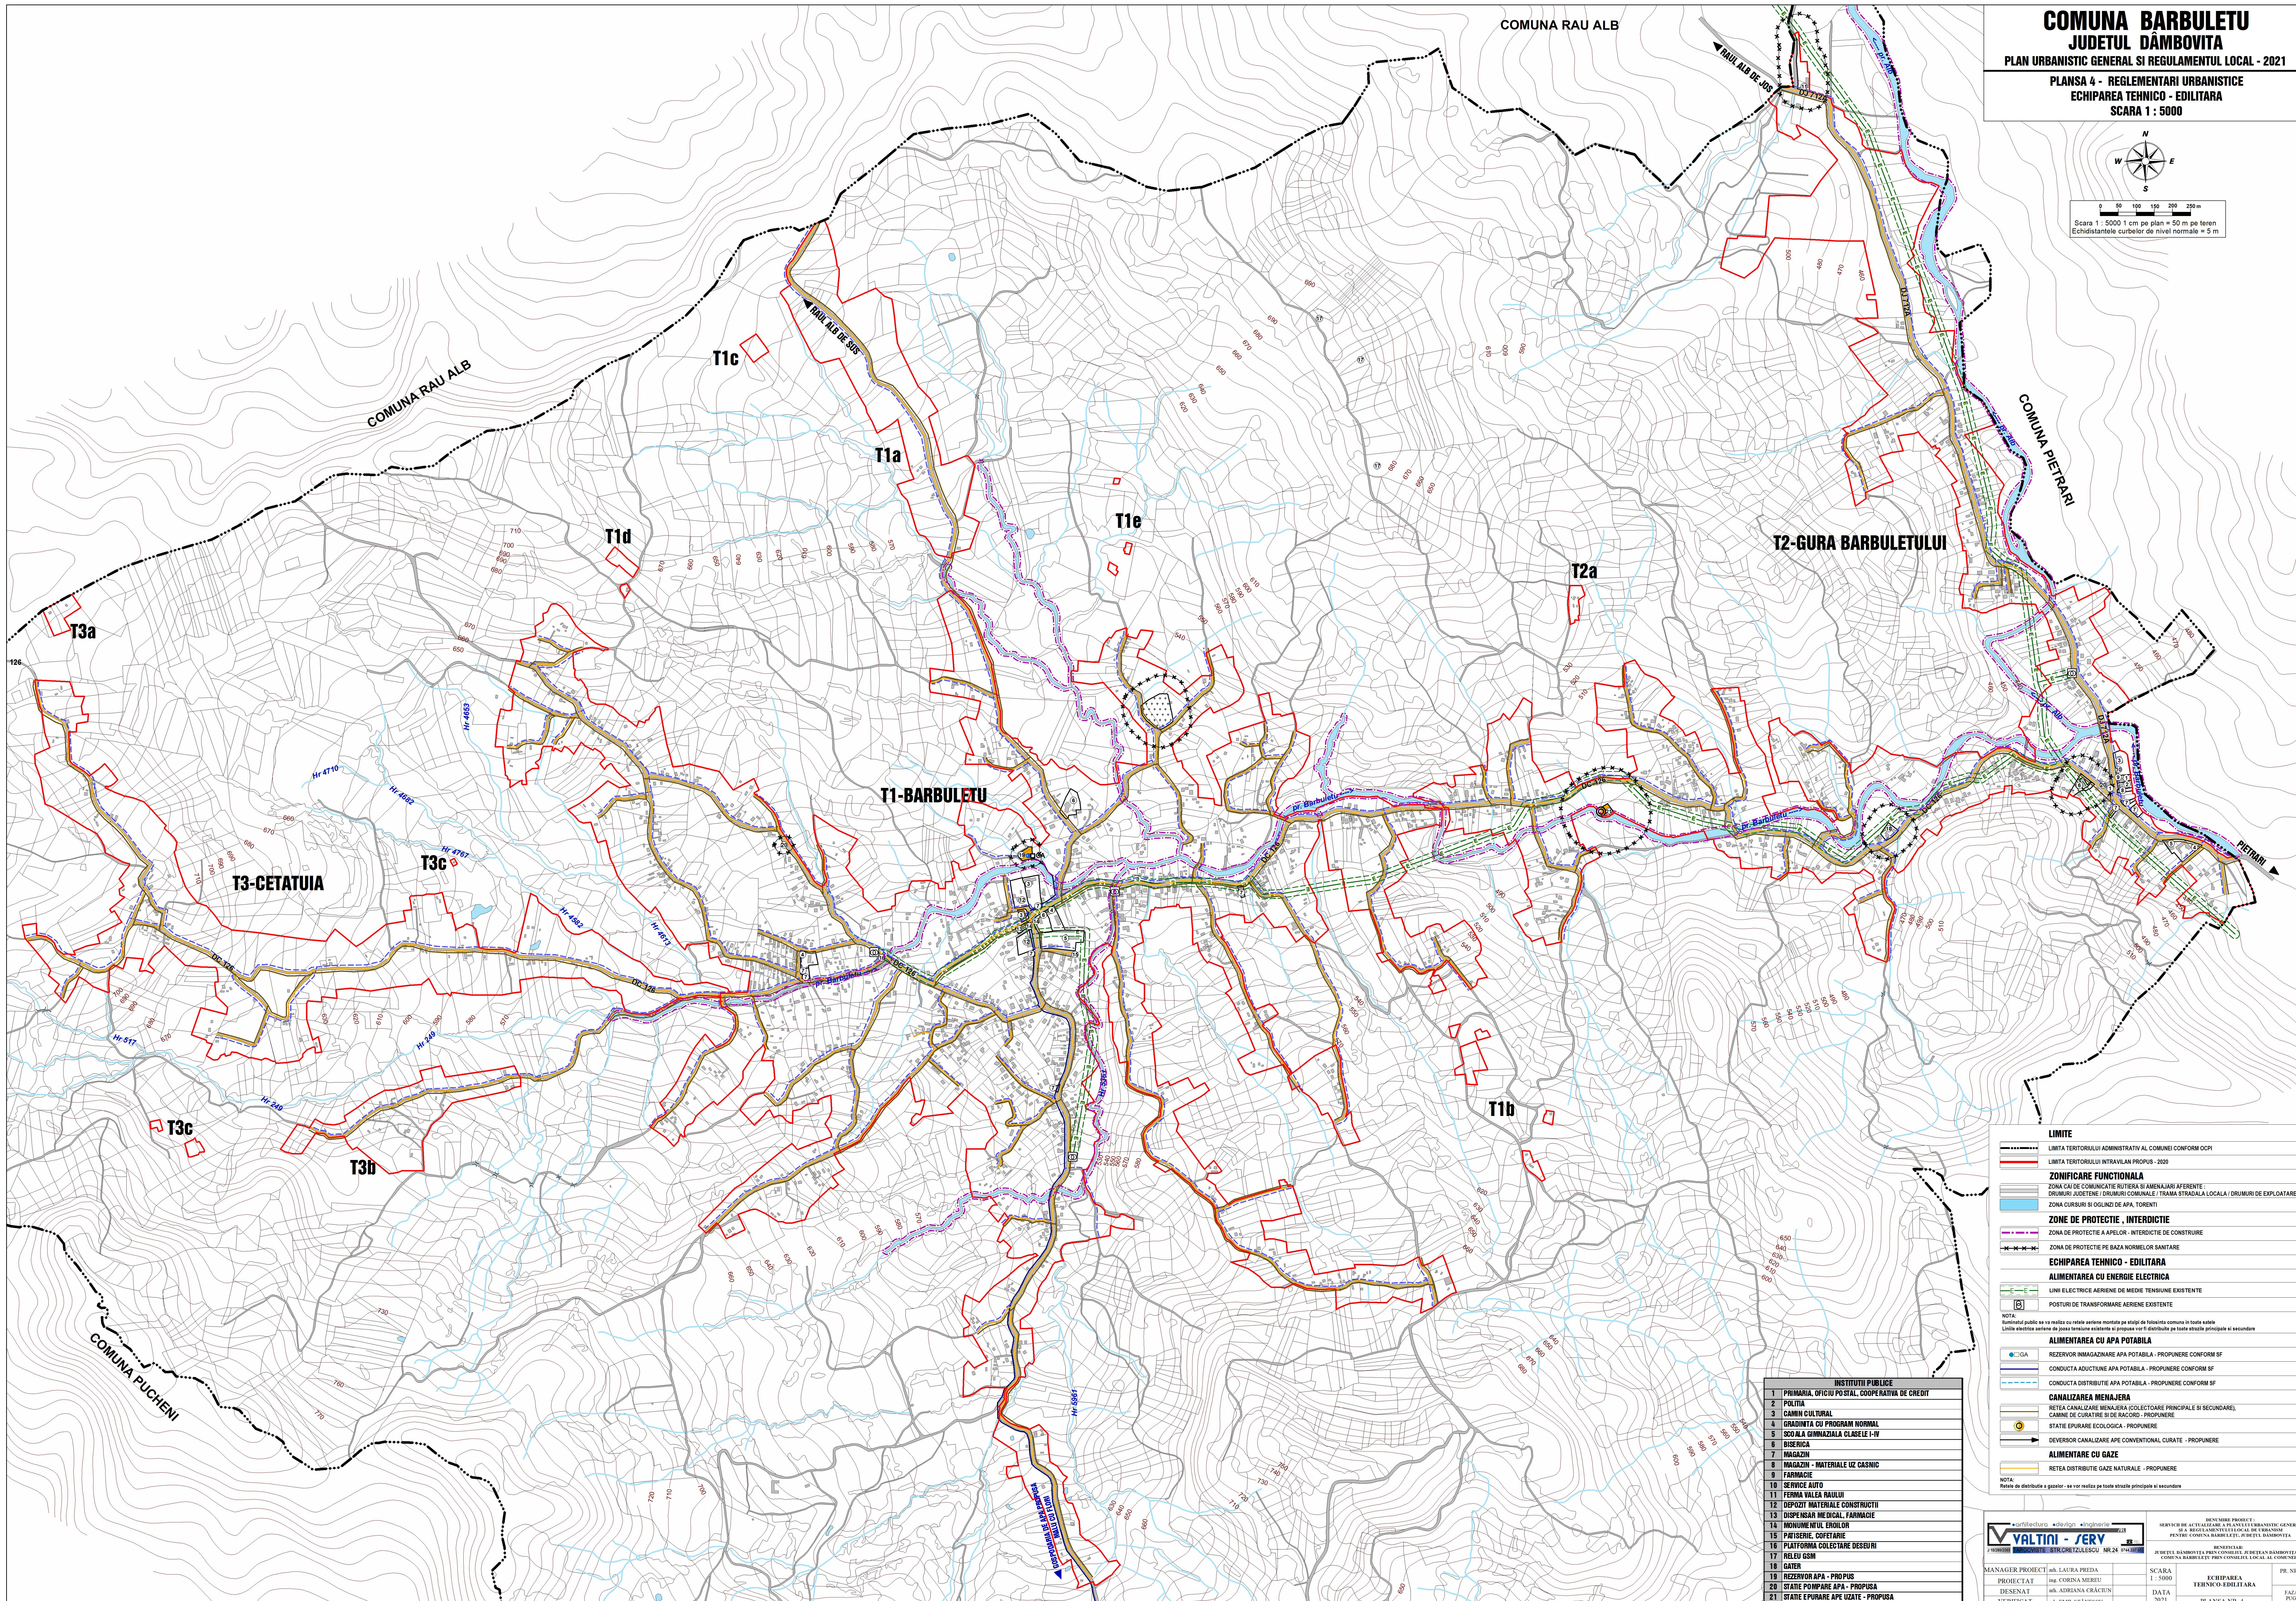


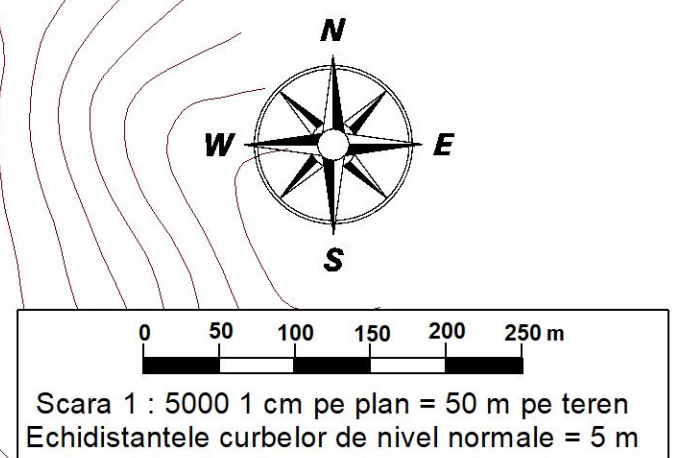

LIMITE	
	LIMITA TERITORIILUI ADMINISTRATIV AL COMUNEI CONFORM OCPI
	LIMITA TERITORIILUI INTRAVILAN PROPUSE - 2020
ZONIFICARE FUNCTIONALA	
	ZONA CAI DE COMUNICATIE RUTIERA SI AMENAJARI AFERENTE:
	DRUMURI ARDEIENE, DRUMURI COMUNALE, TRONSA STRADALA LOCALA / DRUMURI DE EXPLOATARE
	ZONA CURSURI SI OGOLINI DE APA, TORENTI
ZONE DE PROTECTIE, INTERDICTIE	
	ZONA DE PROTECTIE A APELOR - INTERDICTIE DE CONSTRUCIRE
	ZONA DE PROTECTIE PE BAZA NORMELOR SANITARE
ECHIPAREA TEHNICO - EDILITARA	
ALIMENTAREA CU ENERGIE ELECTRICA	
	LINI ELECTRICE AERIE DE MEDIU TENSIUNE EXISTENTE
	POSTURI DE TRANSFORMARE AERIE EXISTENTE
ALIMENTAREA CU APA POTABILA	
	REZERVOR INMAGAZINARE APA POTABILA - PROPUNERE CONFORM SF
	CONDUCTA ADUCTIUNE APA POTABILA - PROPUNERE CONFORM SF
	CONDUCTA DISTRIBUTIE APA POTABILA - PROPUNERE CONFORM SF
CANALIZAREA MENAJERA	
	RETEA CANALIZARE MENAJERA (COLECTOARE PRINCIPALE SI SECUNDARE)
	CAMINE DE CURATIRE SI DE RACORD - PROPUNERE
	STATIONE DE PURIFICARE - PROPUNERE
	DEVERSOR CANALIZARE APE CONVENTIONALE CURATE - PROPUNERE
ALIMENTARE CU GAZE	
	RETEA DISTRIBUTIE GAZE NATURALE - PROPUNERE
NOTA: Planul de distributie a gazelor - se va realiza pe toate strazile principale si secundare.	

INSTITUTII PUBLICE	
1	PRIMARIA, OFICIU PO STAL, COOPERATIVA DE CREDIT
2	POLITIA
3	CAMIN CULTURAL
4	GRADINITA CU PROGRAM NORMAL
5	SCOLA GIMNAZIALA CLASELE I-IV
6	BISERICA
7	MAGAZIN
8	MAGAZIN - MATERIALE UZ CASNIC
9	FARMACIE
10	SERVICE AUTO
11	FERMA VALEA RAULUI
12	DEPOZIT MATERIALE CONSTRUCTII
13	DISPENSAR MEDICAL, FARMACIE
14	IMBUNAVENIRE, DRONAR
15	PAISERIE, COFFETARIE
16	PLATFORMA COLECTARE DESEURI
17	RELEV GSM
18	GATER
19	REZERVOR APA - PROPUS
20	STATIONE POMPARE APA - PROPUS
21	STATIONE EPURARE APE UZATE - PROPUS