


COMUNA CIOCANESTI

JUDETUL DAMBOVITA


PUG - PLAN URBANISTIC GENERAL 2010

PLANSĂ 2 - SITUAȚIE EXISTENTĂ - DISFUNCȚIONALITĂȚI
SCARA 1 : 10000

SATELE : CIOCANESTI (reședința de comună)
CRETU, DECINDEA, URZICEANCA, VIZUREȘTI

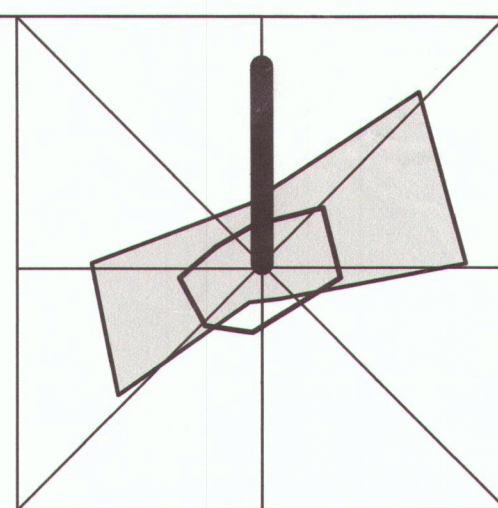

0 100 200 300 400 500 m
Scara 1 : 10000 1 cm pe plan = 100 m pe teren
Echidistanțele curbilor de nivel normale = 2.5 m

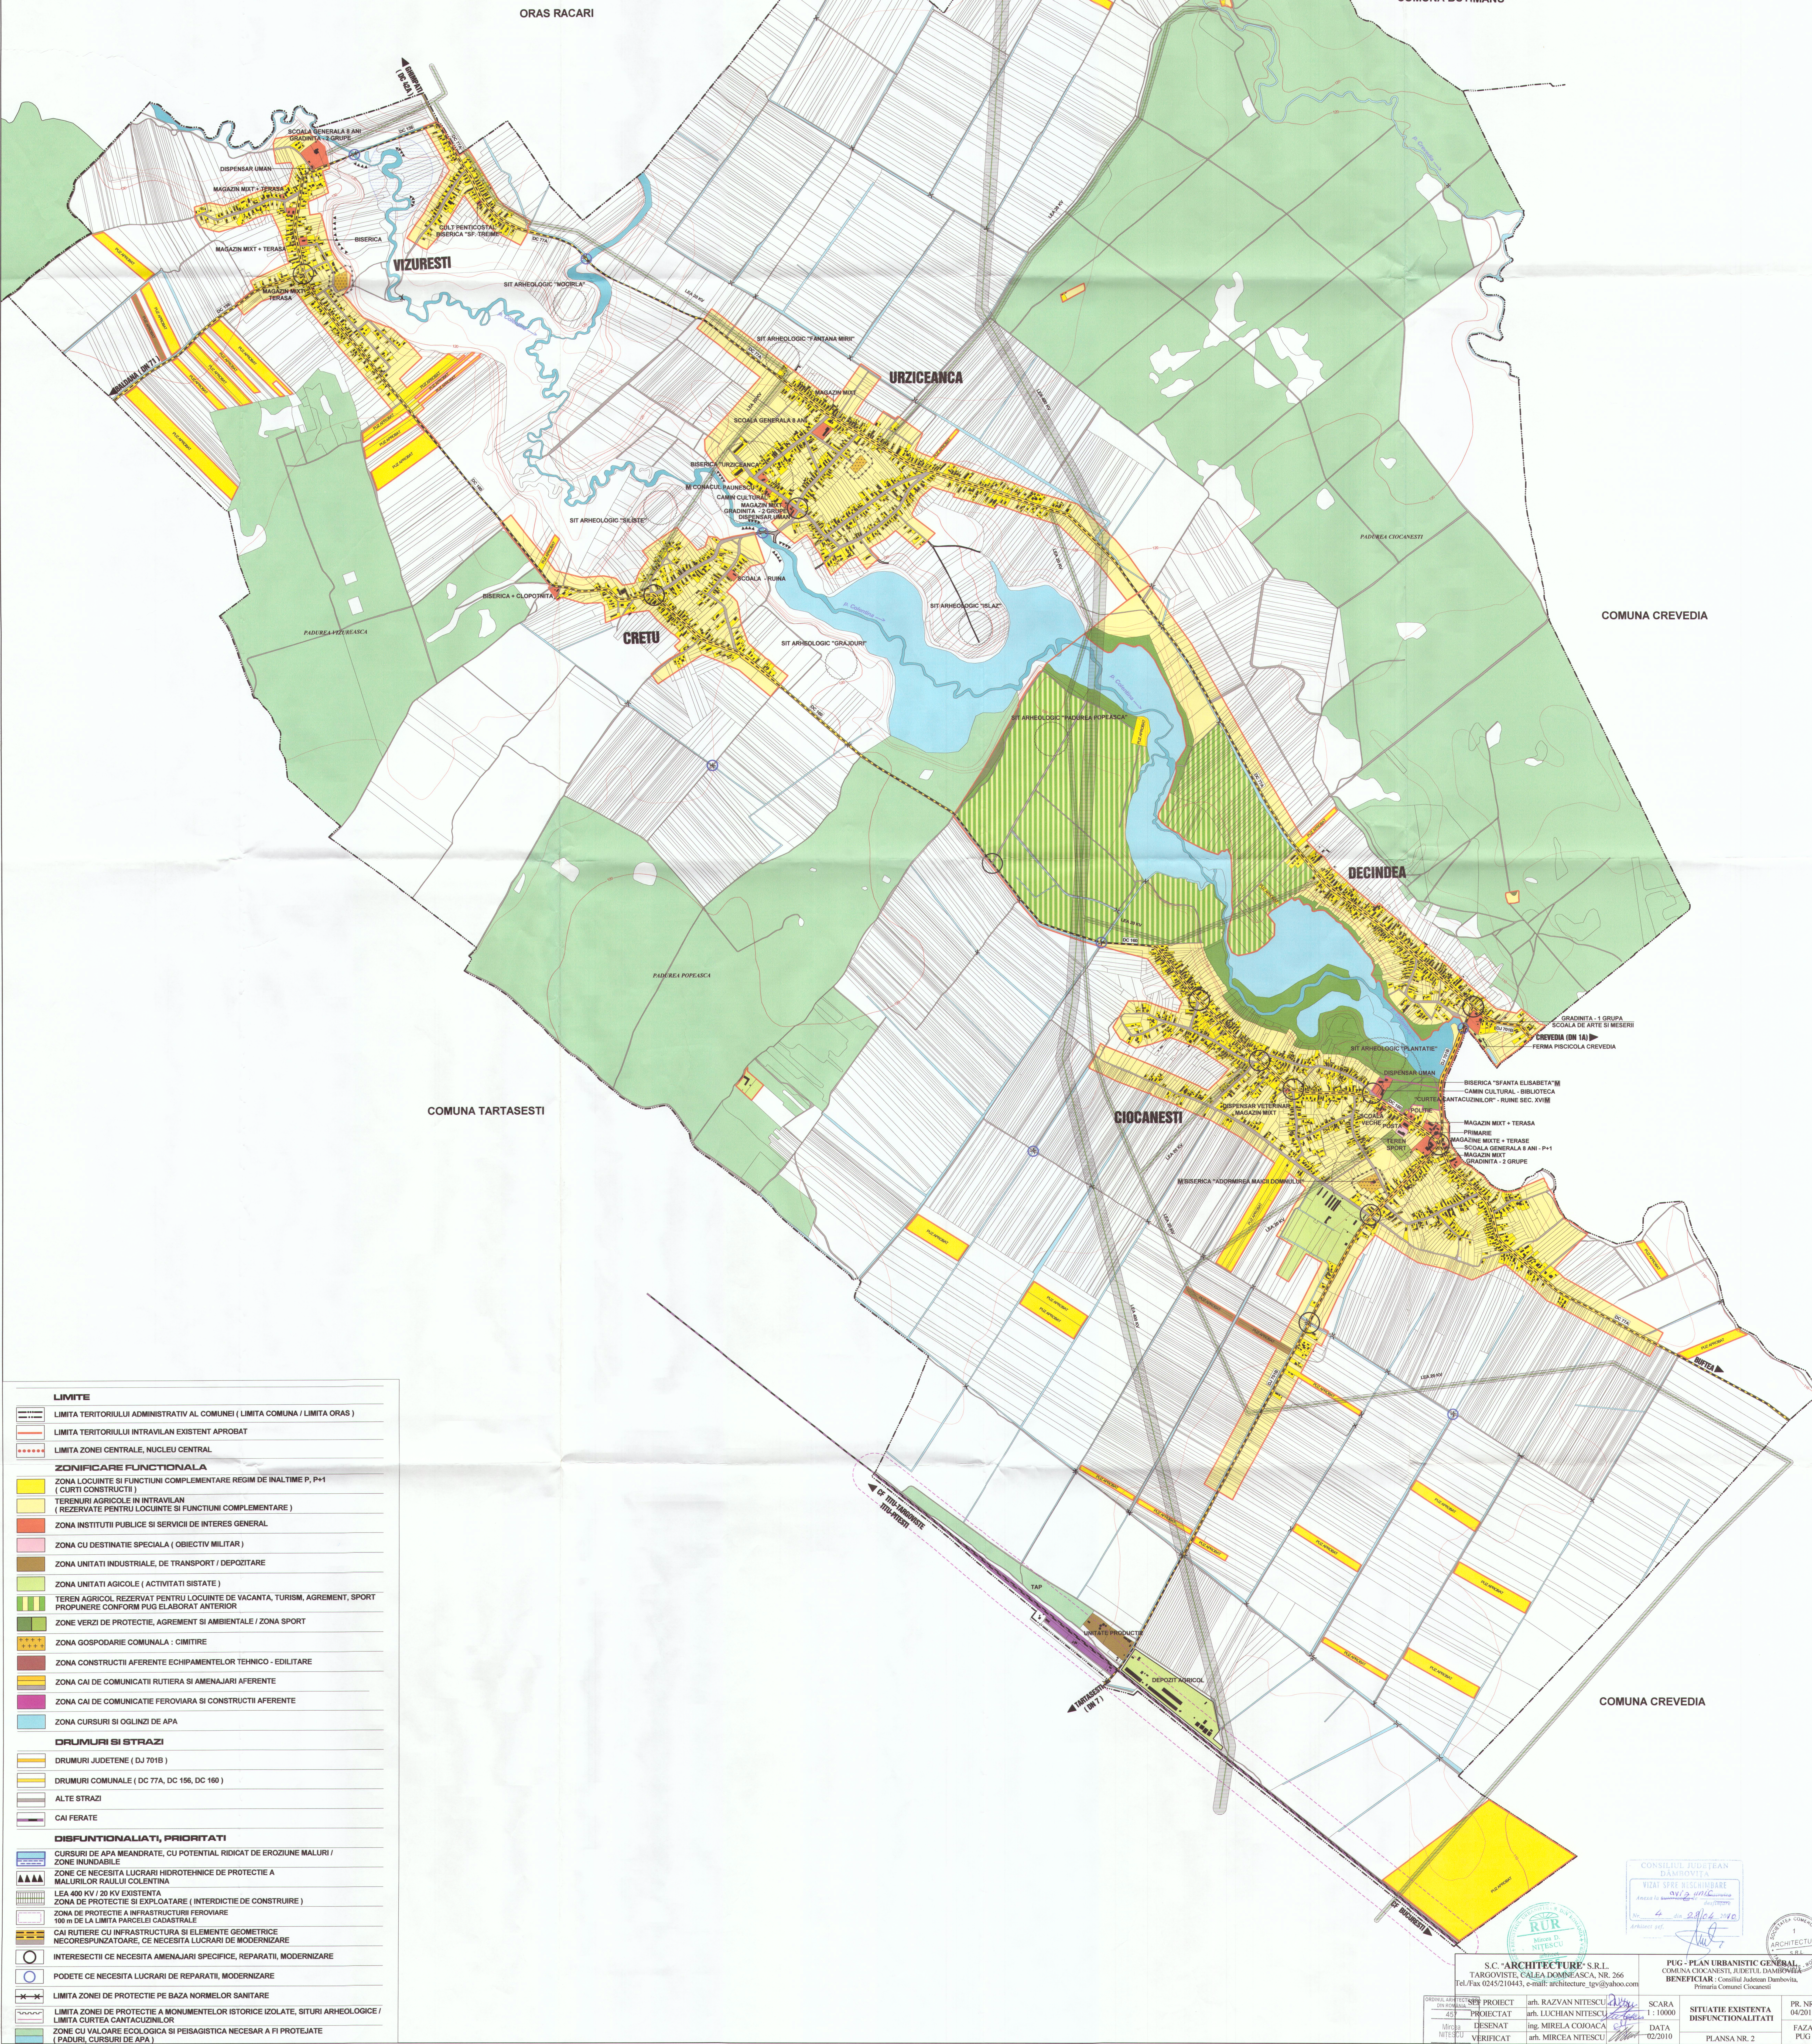

CONSILIUL JUDEȚEAN
DAMBOVITA
VIAȚI ȘI TURISM
ANEXA LA PLANUL DE
DEZASTRE
Nr. 4 din 29/04/2010

S.C. "ARCHITECTURE" S.R.L.
TARGOVISTE, CALA DOMNIESANCA, NR. 266
Tel./Fax 0245/210443, e-mail: architecture_tgv@yahoo.com

PROIECTAT
ING. MIRCEA NITESCU
VERIFICAT
ING. MIRCEA NITESCU

PUG - PLAN URBANISTIC GENERAL
COMUNA CIOCANESTI, JUDETUL DAMBOVITA
BENEFICIAR: Consiliul Județean Dambovita,
Primăria Comunei Ciocanesti

SCARA 1 : 10000
DATA 02/2010
SITUAȚIE EXISTENTĂ
DISFUNCȚIONALITĂȚI
PLANSĂ NR. 2

PR. NR. 04/2010
FAZA PUG