


COMUNA CIOCANESTI
JUDETUL DAMBOVITA


PUG - PLAN URBANISTIC GENERAL 2010

PLANSĂ 4 - REGLEMENTARI - ECHIPARE EDITATĂ
SCARA 1 : 10000

SATELE : CIOCANESTI (reședința de comună)
CRETU, DECIÎDEA, URZICEANCA, VIZUREȘTI

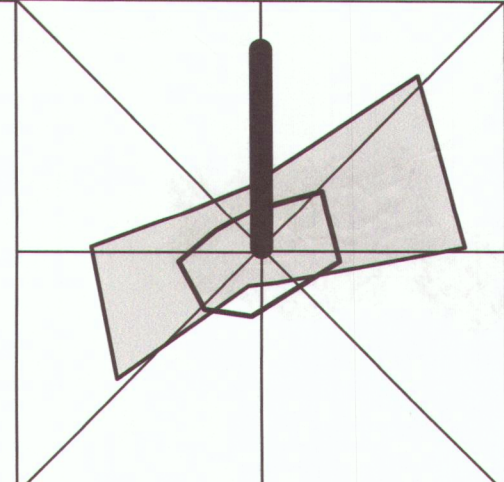

0 100 200 300 400 500 m
Scara 1 : 10000 1 cm pe plan = 100 m pe teren
Echidistanțele curbilor de nivel normale = 2.5 m

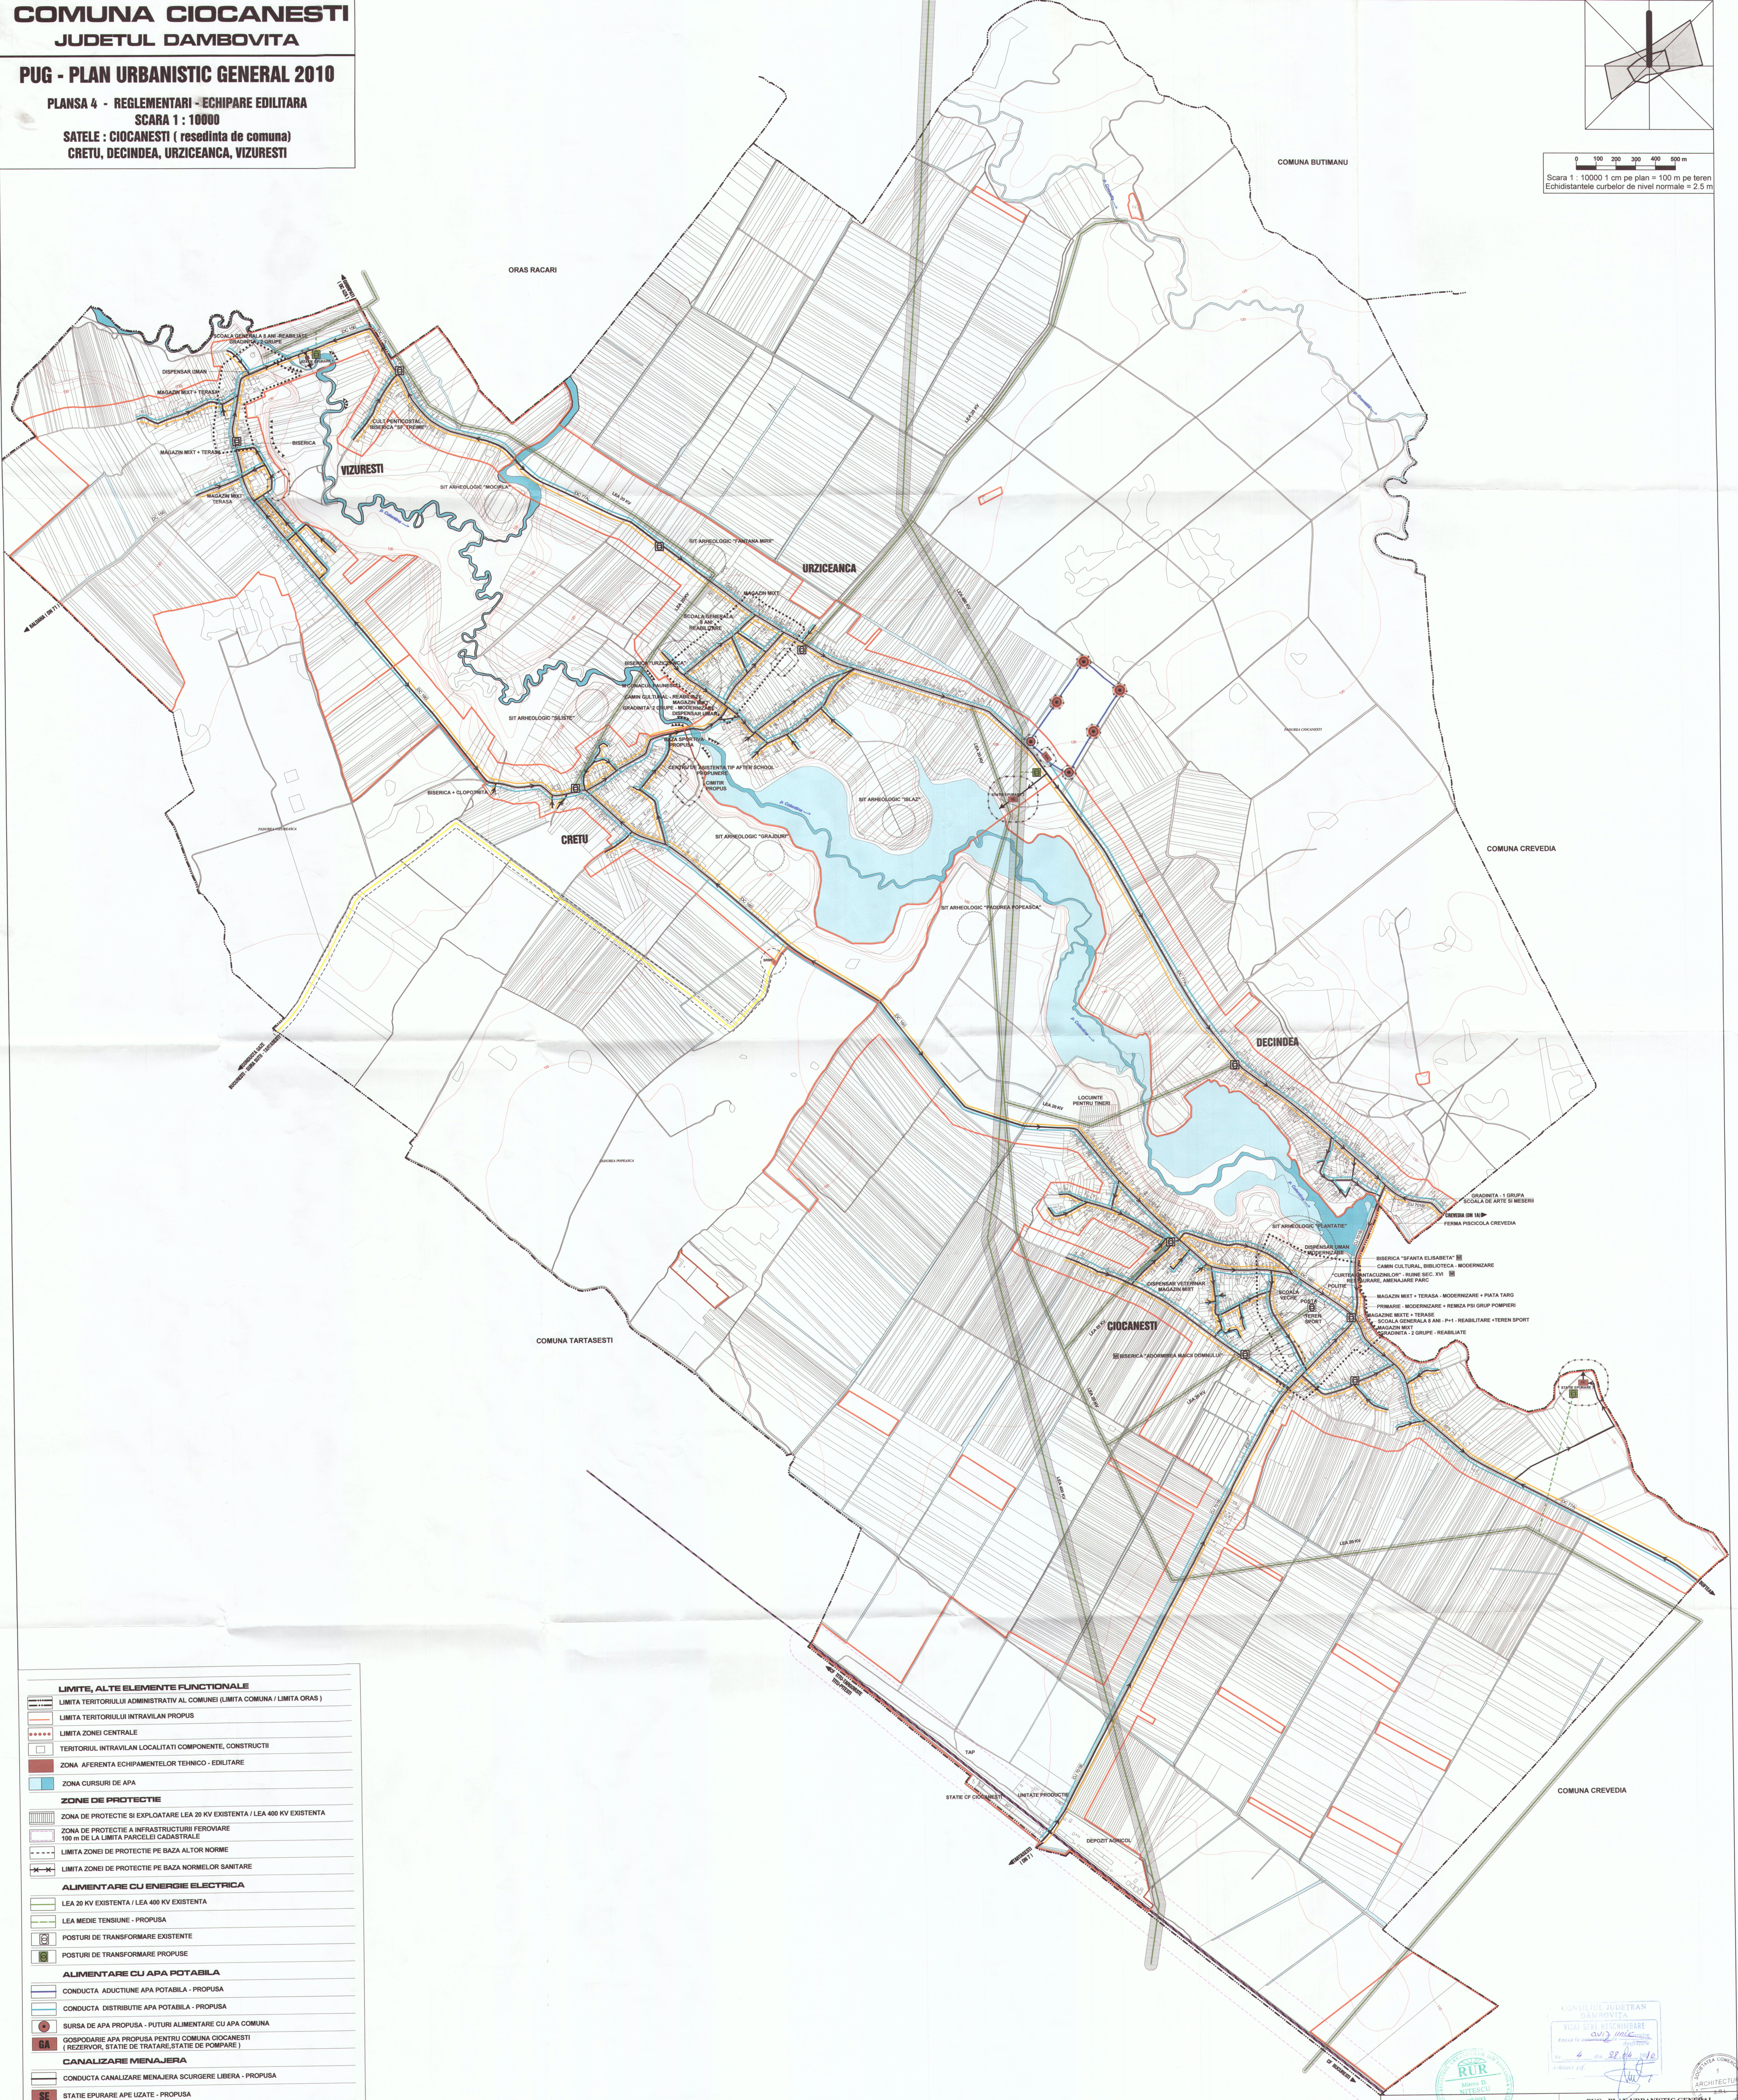

LIMITE, ALTE ELEMENTE FUNCTIONALE	
	LIMITA TERITORIULUI ADMINISTRATIV AL COMUNEI (LIMITA COMUNA / LIMITA ORAS)
	LIMITA TERITORIULUI INTRAVILAN PROPUȘ
	LIMITA ZONEI CENTRALE
	TERITORIUL INTRAVILAN LOCALITATI COMPONENTE, CONSTRUCTII
	ZONA AFERENTA ECHIPAMENTELOR TEHNICO - EDILITARE
	ZONA CURSURILOR DE APA
ZONE DE PROTECTIE	
	ZONA DE PROTECTIE SI EXPLOATARE LEA 20 KV EXISTENTA / LEA 400 KV EXISTENTA
	ZONA DE PROTECTIE A INFRASTRUCTURII FERROVIARE
	100 m DE LA LIMITA PARCELEI CADASTRALE
	LIMITA ZONEI DE PROTECTIE PE BAZA ALTOR NORME
	LIMITA ZONEI DE PROTECTIE PE BAZA NORMELOR SANITARE
ALIMENTARE CU ENERGIE ELECTRICA	
	LEA 20 KV EXISTENTA / LEA 400 KV EXISTENTA
	LEA MEDIE TENSIUNE - PROPUSA
	POSTURI DE TRANSFORMARE EXISTENTE
	POSTURI DE TRANSFORMARE PROPUSE
ALIMENTARE CU APA POTABILA	
	CONDUCTA ADUCTIUNE APA POTABILA - PROPUSA
	CONDUCTA DISTRIBUTIE APA POTABILA - PROPUSA
	SURSA DE APA PROPUSA - PUTURI ALIMENTARE CU APA COMUNA
	GOSPODARIE APA PROPUSA PENTRU COMUNA CIOCANESTI (REZERVOR, STATIE DE TRATARE, STATIE DE POMPARE)
CANALIZARE MENAJERA	
	CONDUCTA CANALIZARE MENAJERA SCURGERE LIBERA - PROPUSA
	STATIE EPURARE APE UZATE - PROPUSA
	DEVERSOR CANALIZARE - PROPUS
ALIMENTARE CU GAZE NATURALE	
	CONDUCTA ADUCTIUNE GAZE NATURALE (ALTA PRESIUNE) - PROPUSA
	CONDUCTA DISTRIBUTIE GAZE NATURALE (JOASA PRESIUNE) - PROPUSA
	STATIE REGLARE MASURARE PREDARE GAZE NATURALE - PROPUSA

CONSILIUL JUDEȚEAN
DAMBOVITA
VICE PREȘEDINTE
ING. MIRCEA NITESCU
Data: 02.02.2010

CONSILIUL JUDEȚEAN
DAMBOVITA
VICE PREȘEDINTE
ING. MIRCEA NITESCU
Data: 02.02.2010

S.C. "ARCHITECTURE" S.R.L.
TARGOVISTE, CALEA DOMNEASCA, NR. 266
Tel/Fax 0245/210443, e-mail: architecture_ig@yahoo.com

PROIECTAT
ING. EUGEN TUDOR

DESENAT
ING. MIRELA COIACA

VERIFICAT
ING. MIRCEA NITESCU

SCARA
1 : 10000

DATA
02/2010

PUG - PLAN URBANISTIC GENERAL
COMUNA CIOCANESTI, JUDETUL DAMBOVITA
BENEFICIAR : Consiliul Județean Dambovita,
Primăria Ciocanesti

REGLEMENTARI
ECHIPAREA EDILITARA

PLANSĂ NR. 4

PR. NR.
04/2010

FAZA
PUG