


COMUNA COJASCA

JUDETUL DAMBOVITA

PUG - PLAN URBANISTIC GENERAL

PLANSĂ 1 - INCADRARE ÎN TERITORIUL ADMINISTRATIV
SCARA 1 : 25000

SATELE : COJASCA (resedința de comună), IAZU, FANTANELE

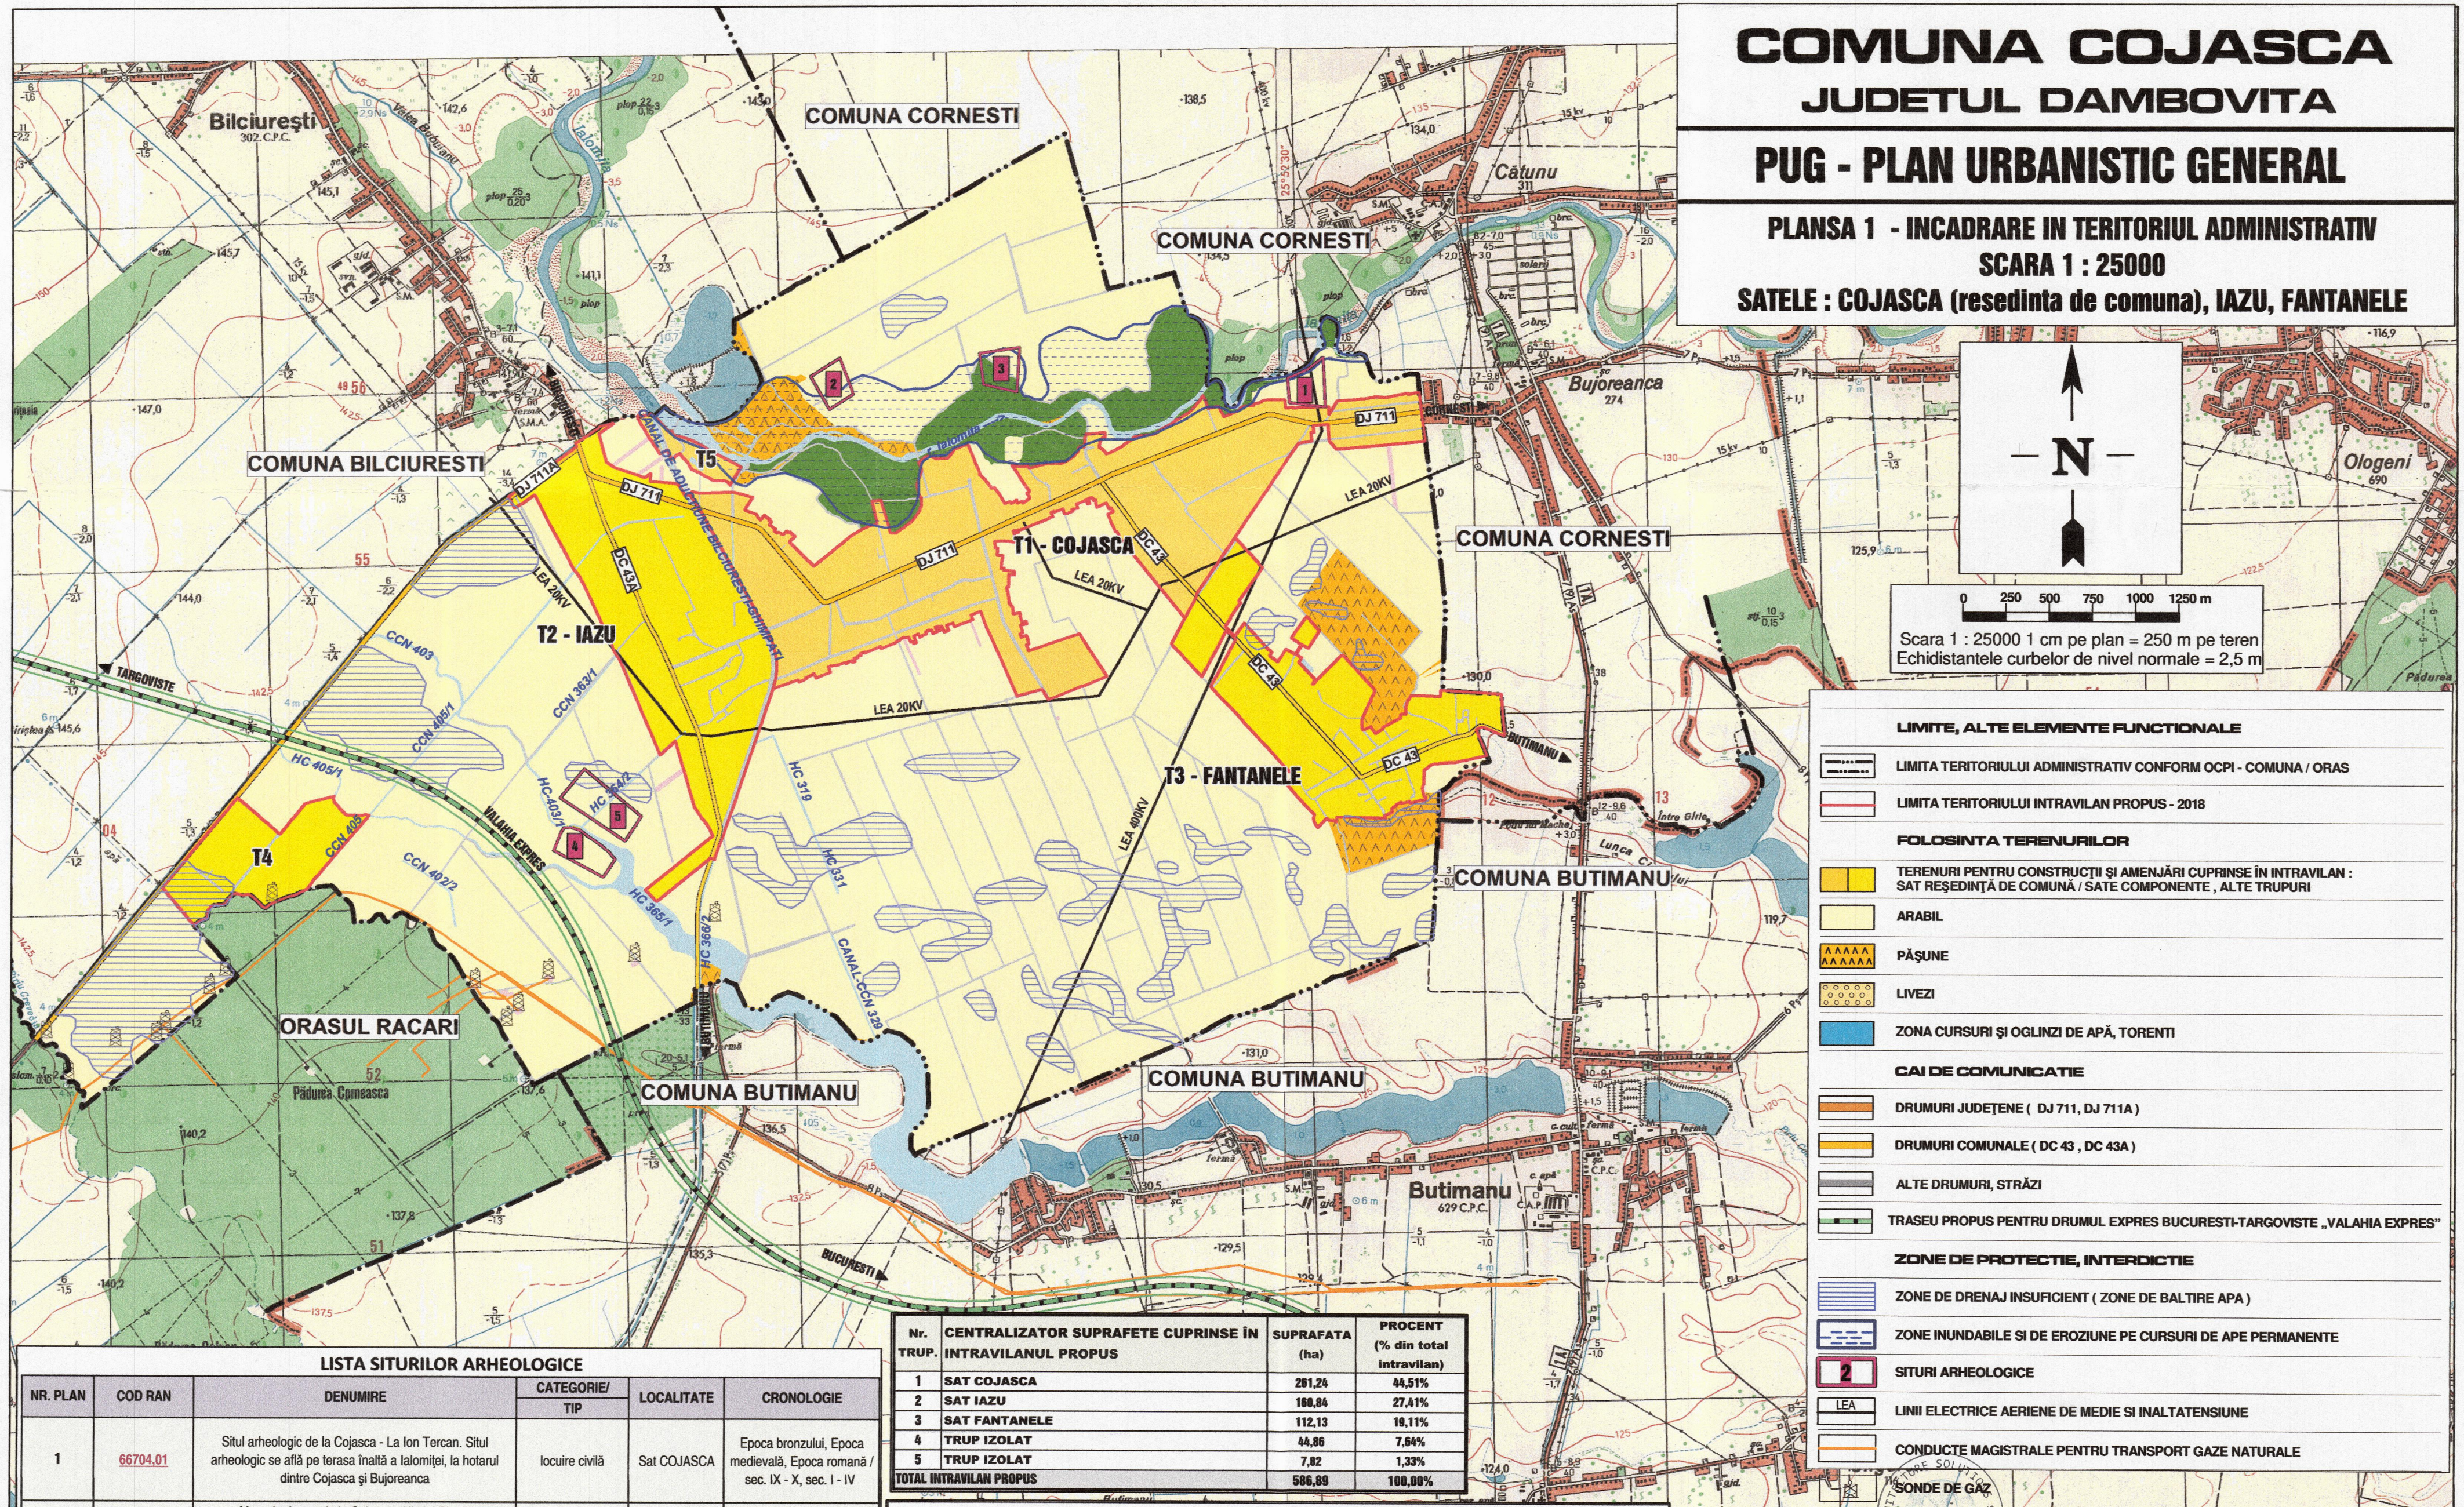

LIMITE, ALTE ELEMENTE FUNCTIONALE

LIMITA TERITORIULUI ADMINISTRATIV CONFORM OCPI - COMUNA / ORAS

LIMITA TERITORIULUI INTRAVILAN PROPUȘ - 2018

FOLOSINTA TERENURILOR

TERENURI PENTRU CONSTRUCȚII ȘI AMENJĂRI CUPRINSE ÎN INTRAVILAN :
SAT REȘEDINȚĂ DE COMUNĂ / SATE COMPONENTE , ALTE TRUPURI

ARABIL

PĂȘUNE

LIVEZI

ZONA CURSURI ȘI OGLINZI DE APĂ, TORENȚI

CAI DE COMUNICATIE

DRUMURI JUDEȚENE (DJ 711, DJ 711A)

DRUMURI COMUNALE (DC 43 , DC 43A)

ALTE DRUMURI, STRĂZI

TRASEU PROPUȘ PENTRU DRUMUL EXPRES BUCUREȘTI-TARGOVISTE „VALAHIA EXPRES”

ZONE DE PROTECTIE, INTERDICTIE

ZONE DE DRENAJ INSUFICIENT (ZONE DE BALTIRE APA)

ZONE INUNDABILE ȘI DE EROZIUNE PE CURSURI DE APE PERMANENTE

SITURI ARHEOLOGICE

LINII ELECTRICE AERIE DE MEDIE ȘI ÎNALTĂ TENSIUNE

CONDUCTE MAGISTRALE PENTRU TRANSPORT GAZE NATURALE

SONDE DE GAZ

LISTA SITURILOR ARHEOLOGICE

NR. PLAN	COD RAN	DENUMIRE	CATEGORIE/ TIP	LOCALITATE	CRONOLOGIE
1	66704.01	Situl arheologic de la Cojasca - La Ion Tercan. Situl arheologic se află pe terasa stângă a râului Ialomița, la hotarul dintre Cojasca și Bujoreanca	locuire civilă	Sat COJASCA	Epoca bronzului, Epoca medievală, Epoca romană / sec. IX - X, sec. I - IV
2	66704.04	Moneda de aur de la Cojasca - Via lui Blegu. Punctul se află pe terasa stângă a râului Ialomița, ca. 500 m N de localitate, lângă fostul drum comun spre Câtun	descoperire monetară	sat COJASCA	sec. IV a.Chr
3	66704.02	Așezarea geto-dacică de la Cojasca - Lunca Ialomiței. Așezarea se află la nord de sat.	locuire civilă	sat COJASCA	Latène
4	66722.01	Așezarea geto-dacică de la Iazu - Izvorul Snagovului. Așezarea se află la 1 km S de sat, imediat la V de canalul Ialomița - Dâmbovița.	locuire civilă	sat IAZU	Latène / sec. II a. Chr.
5	-	Izvorul Snagovului II - Așezare prefeudală de tip Ipotești-Candesti sec. V-VI și o așezare prefeudală cultura Dridu, sec IX-X	locuire	sat IAZU	sec. V-VI / sec. IX - X

Nr. TRUP.	CENTRALIZATOR SUPRAFETE CUPRINSE ÎN INTRAVILANUL PROPUȘ	SUPRAFATA (ha)	PROCENT (% din total intravilan)
1	SAT COJASCA	261,24	44,51%
2	SAT IAZU	180,84	27,41%
3	SAT FANTANELE	112,13	19,11%
4	TRUP IZOLAT	44,86	7,64%
5	TRUP IZOLAT	7,82	1,33%
TOTAL INTRAVILAN PROPUȘ		586,89	100,00%

BILANT TERITORIAL AL FOLOSINTEI SUPRAFETELOR DIN TERITORIUL ADMINISTRATIV

TERITORIUL ADMINISTRATIV AL UNITATII DE BAZA	CATEGORII DE FOLOSINTA								
	AGRICOL	SPATII VERZI	APE	DRUMURI	CAI FERATE	CURTI CONSTRUCȚII	NEPRODUCTIV	PADURI	TOTAL
INTRAVILAN PROPUȘ	337,14	3,43	4,07	40,82	0,00	200,31	1,12	0	586,89
EXTRAVILAN	1834,52	0,00	36,14	45,08	0,00	3,25	0,00	89,25	2008,24
TOTAL	2171,66	3,43	40,21	85,90	0,00	203,56	1,12	89,25	2595,13
% DIN TOTAL	83,68	0,13	1,55	3,31	0,00	7,84	0,04	3,44	100,00

mad
architecture
solutions
0764.117.287

Specificatie
SEF PROIECT
PROIECTAT
DESENAT
VERIFICAT

Nume
arh. Emil STANESCU
arh. Adriana Craciun
arh. Adriana Craciun
arh. Emil STANESCU

J15/176/2013
CIF 31350278

SCARA
1 : 5000
DATA
2018

Comuna COJASCA, Judetul DAMBOVITA
PUG și RLU - 2018
BENEFICIAR: Consiliul Județean Dambovita,
Primaria Comunei Cojasca

INCADRARE
ÎN TERITORIUL ADMINISTRATIV
PLANSĂ NR. 1

PR.NR.
19/2018
FAZA
P.U.G.