COMUNA COMISANI

JUDETUL DAMBOVITA

PLAN URBANISTIC GENERAL SI REGULAMENTUL LOCAL - 2016

PLANSA 4A - ECHIPAREA EDILITARA
SCARA 1 : 5000

SATELE : COMISANI (resedinta de comuna), LAZURI

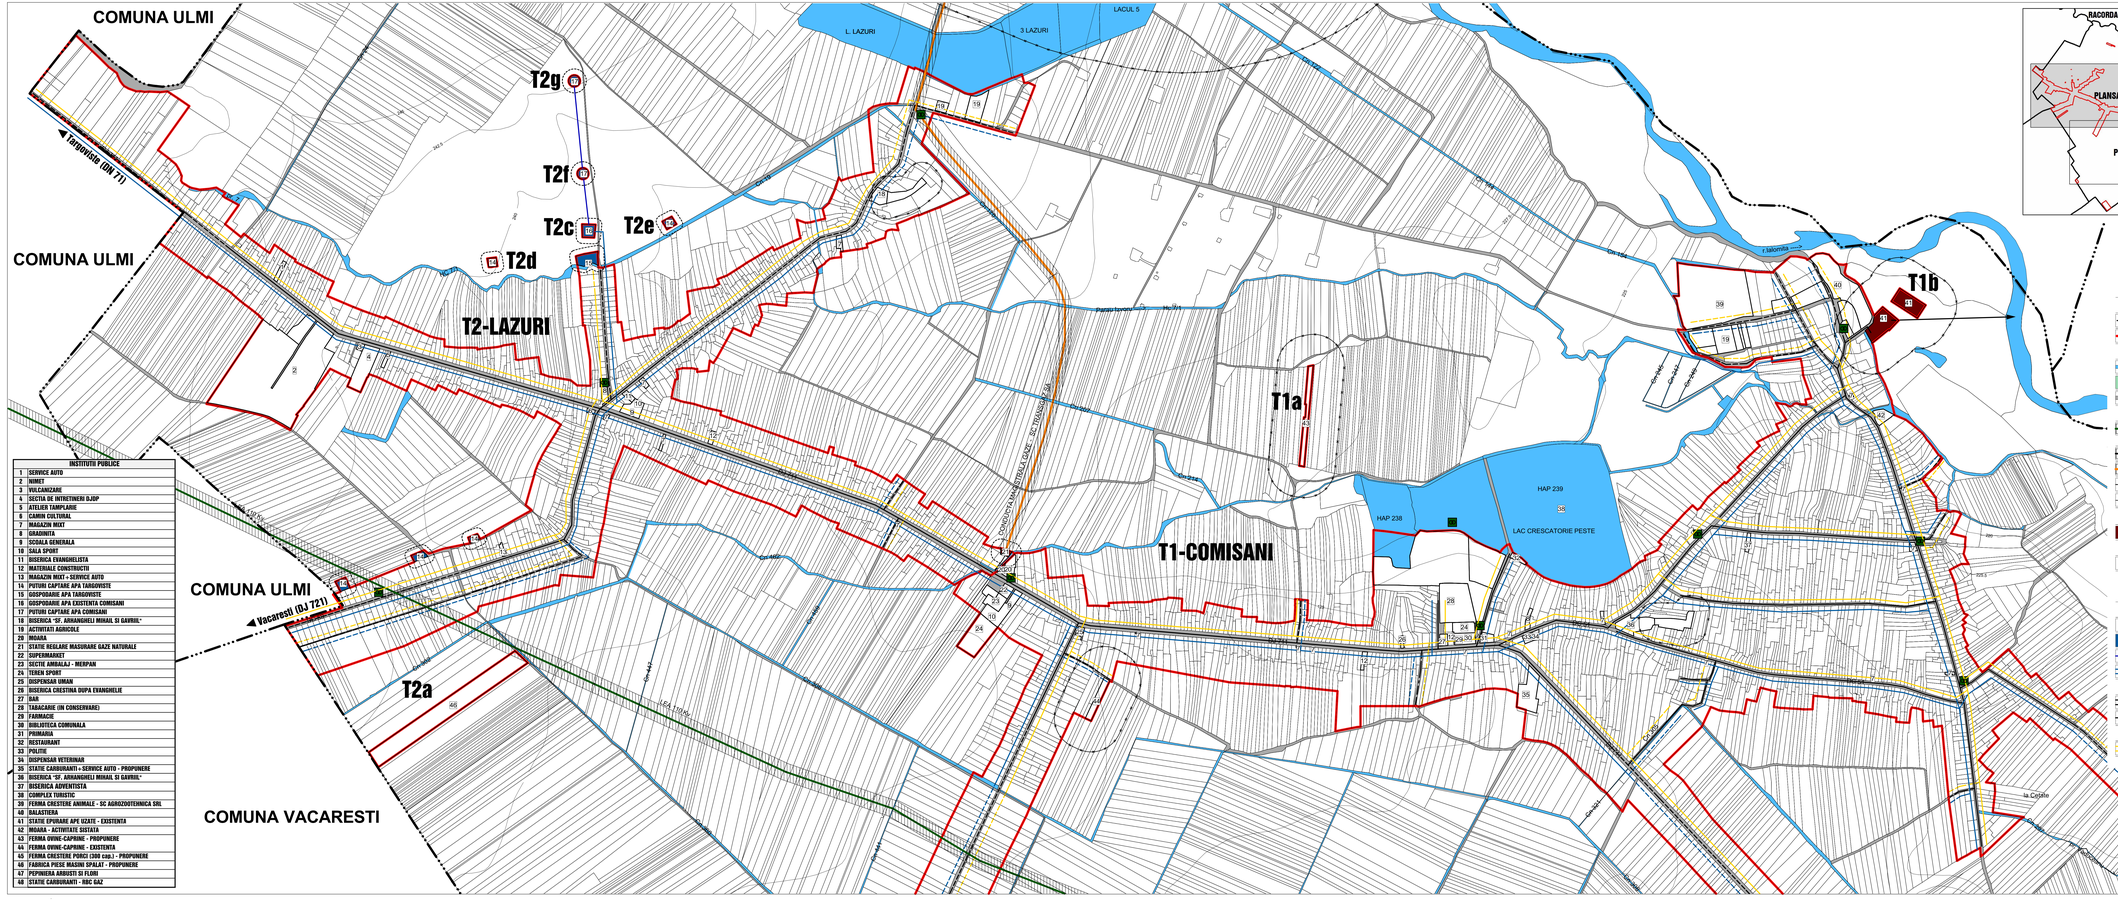

INSTITUTII PUBLICE	
1	SERVICE AUTO
2	NIMET
3	VULCANIZARE
4	SECTIA DE INTRETINERI DJDP
5	ATELIER TAMPLARIE
6	CAMIN CULTURAL
7	MAGAZIN MIXT
8	GRADINITA
9	SCOALA GENERALA
10	SALA SPORT
11	BISERICA EVANGHELISTA
12	MATERIALE CONSTRUCTII
13	MAGAZIN MIXT + SERVICE AUTO
14	PUTURI CAPTARE APA TARGOVISTE
15	GOSPODARIE APA TARGOVISTE
16	GOSPODARIE APA EXISTENTA COMISANI
17	PUTURI CAPTARE APA COMISANI
18	BISERICA "SF. ARHANGHELI MIHAIL SI GAVRIIL"
19	ACTIVITATI AGRICOLE
20	MOARA
21	STATIE REGLARE MASURARE GAZE NATURALE
22	SUPERMARKET
23	SECTIE AMBALAJ - MEBPAN
24	TEREN SPORT
25	DISPENSAR UMAN
26	BISERICA CRESTINA DUPA EVANGHELIE
27	BAR
28	TARACARIE (IN CONSERVARE)
29	FARMACIE
30	BIBLIOTECA COMUNALA
31	PRIMARIA
32	RESTAURANT
33	POLITIE
34	DISPENSAR VETERINAR
35	STATIE CARBURANTI + SERVICE AUTO - PROPUNERE
36	BISERICA "SF. ARHANGHELI MIHAIL SI GAVRIIL"
37	BISERICA ADVENTISTA
38	COMPLEX TURISTIC
39	FERMA CRESTERE ANIMALE - SC AGROZOOTEHNICA SRL
40	SALASTIREA
41	STATIE EPURARE APE UZATE - EXISTENTA
42	MOARA - ACTIVITATE SISTATA
43	FERMA OVINE-CAPRINE - PROPUNERE
44	FERMA OVINE-CAPRINE - EXISTENTA
45	FERMA CRESTERE PORCI (300 capi) - PROPUNERE
46	FABRICA PIESE MASINI SPALAT - PROPUNERE
47	PEPINIERA ARBUSTI SI FLORI
48	STATIE CARBURANTI - RDC GAZ

LIMITE

- LIMITA TERITORIULUI ADMINISTRATIV AL COMUNEI
- LIMITA TERITORIULUI INTRAVILAN PROPUS - 2016

ZONIFICARE FUNCTIONALA

- TH — ZONA CURSURI DE APA PERMANENTE / TEMPORARE
- PD — ZONA CU VEGETATIE FORESTIERA (PADURE)
- DRUMURI EXISTENTE

ZONE DE PROTECTIE, INTERDICTIE

- LINII ELECTRICE AERIENE DE INALTA TENSIUNE - ZONA DE PROTECTIE SI DE SIGURANTA CONFORM "NORMA TEHNICA" APROBATA PRIN O. ANRE NR.4/2007, MODIFICAT PRIN NR.49/2007 (LEA 110 KV - CULOAR DE 55 m)
- CONDUCTA TITEI - IN ADMINISTRARE S.C. CONPET S.A. PLOIESTI ZONA DE PROTECTIE SI DE SIGURANTA CONFORM ORDINULUI ANRM NR.196/2006 (10 m de o parte si de alta)
- CONDUCTA MAGISTRALA DE TRANSPORT GAZE NATURALE - IN ADMINISTRARE S.C. TRANSGAZ S.A. DISTANTA DE SIGURANTA (20 m din ax) CONFORM LEGII NR. 123/2012 SI ORDINUL ANRE NR. 118/2013
- LIMITA ZONEI DE PROTECTIE LA ECHIPAMENTE TEHNICE SI TEHNOLOGICE (PE BAZA ALTOR NORME) SURSA DE APA - 20 m, GOSPODARIE DE APA - 20 m, SRM - 30 m
- LIMITA ZONEI DE PROTECTIE PE BAZA NORMELOR SANITARE (CONFORM OMS NR. 119/2014 SI HG NR. 930/2005) STATIE EPURARE - 100 m, CIMITIRE - 50 m

ECHIPAREA TEHNICO - EDILITARA

- ZONA CONSTRUCTII AFERENTE ECHIPAMENTELOR TEHNICO - EDILITARE

ALIMENTARE CU ENERGIE ELECTRICA

- POSTURI DE TRANSFORMARE AERIENE EXISTENTE

NOTA:
- Iluminatul public se va realiza cu retele aeriene montate pe stalpi de folosinta comuna in toate satele
- Retelele electrice de joasa tensiune aeriene si subterane montate pe stalpi de folosinta comuna, respectiv in sol, pe toate strazile principale si secundare din cele doua sate

ALIMENTARE CU APA POTABILA

- SURSA DE APA - PUTURI DE MARE ADANCIME, POMPE - EXISTENTE
- GOSPODARIE DE APA EXISTENTA
- CONDUCTA ADUCTIUNE APA POTABILA EXISTENTA
- CONDUCTA DISTRIBUTIE APA POTABILA EXISTENTA / PROPUSA (CU CAMINE DE VANE, CISMELE PUBLICE, HIDRANTI SUPRATERANI DE INCENDIU)

CANALIZARE MENAJERA

- CONDUCTE CANALIZARE APE UZATE MENAJERE: EXISTENTA / PROPUSA
- CONDUCTA DEVERSARE APE CONVENTIONAL CURATE EXISTENTA

ALIMENTARE GAZE

- RETEA DISTRIBUTIE GAZE REDUSA PRESIUNE: EXISTENTA / PROPUNERI DE EXTINDERE

ARCHITECTURE SRL
CABINETE ARCC, BECUL 58, TEL/FAX 0213.100.019/0.
urba@rdslink.ro, RO 26, Str. Ion Ghica nr. 26, sect. 3, Bucuresti, tel./fax 0213.100.019/0.

Sef proiect	arh. Razvan Nitescu	
Proiectat	arh. Luchian Nitescu	
Redactat	ing. Mirela Cojocea	
Verificat	ing. Corina Mereu	

Comuna COMISANI, Jud. DAMBOVITA
PUG si RLU - 2016
BENEFICIAR: Consiliul Judetean Dambovita, Primaria Comunei Comisani

SCARA 1:5000	ECHIPAREA EDILITARA	PE. NR. 22/2016
DATA 2016	PLANSA NR. 4A	FAZA PUG