COMUNA CORNESTI
JUDETUL DÂMBOVITA
PUG - PLAN URBANISTIC GENERAL SI REGULAMENTUL LOCAL 2014

PLANSA 1 - INCADRARE ÎN TERITORIU ADMINISTRATIV
SCARA 1 : 25000

SATE : CORNESTI,
BUJOREANCA, CATUNU, CRISTEASCA, CRIVATU, FRASINU, HODARASTI, IBRIANU, POSTARNACU, UNGURENI

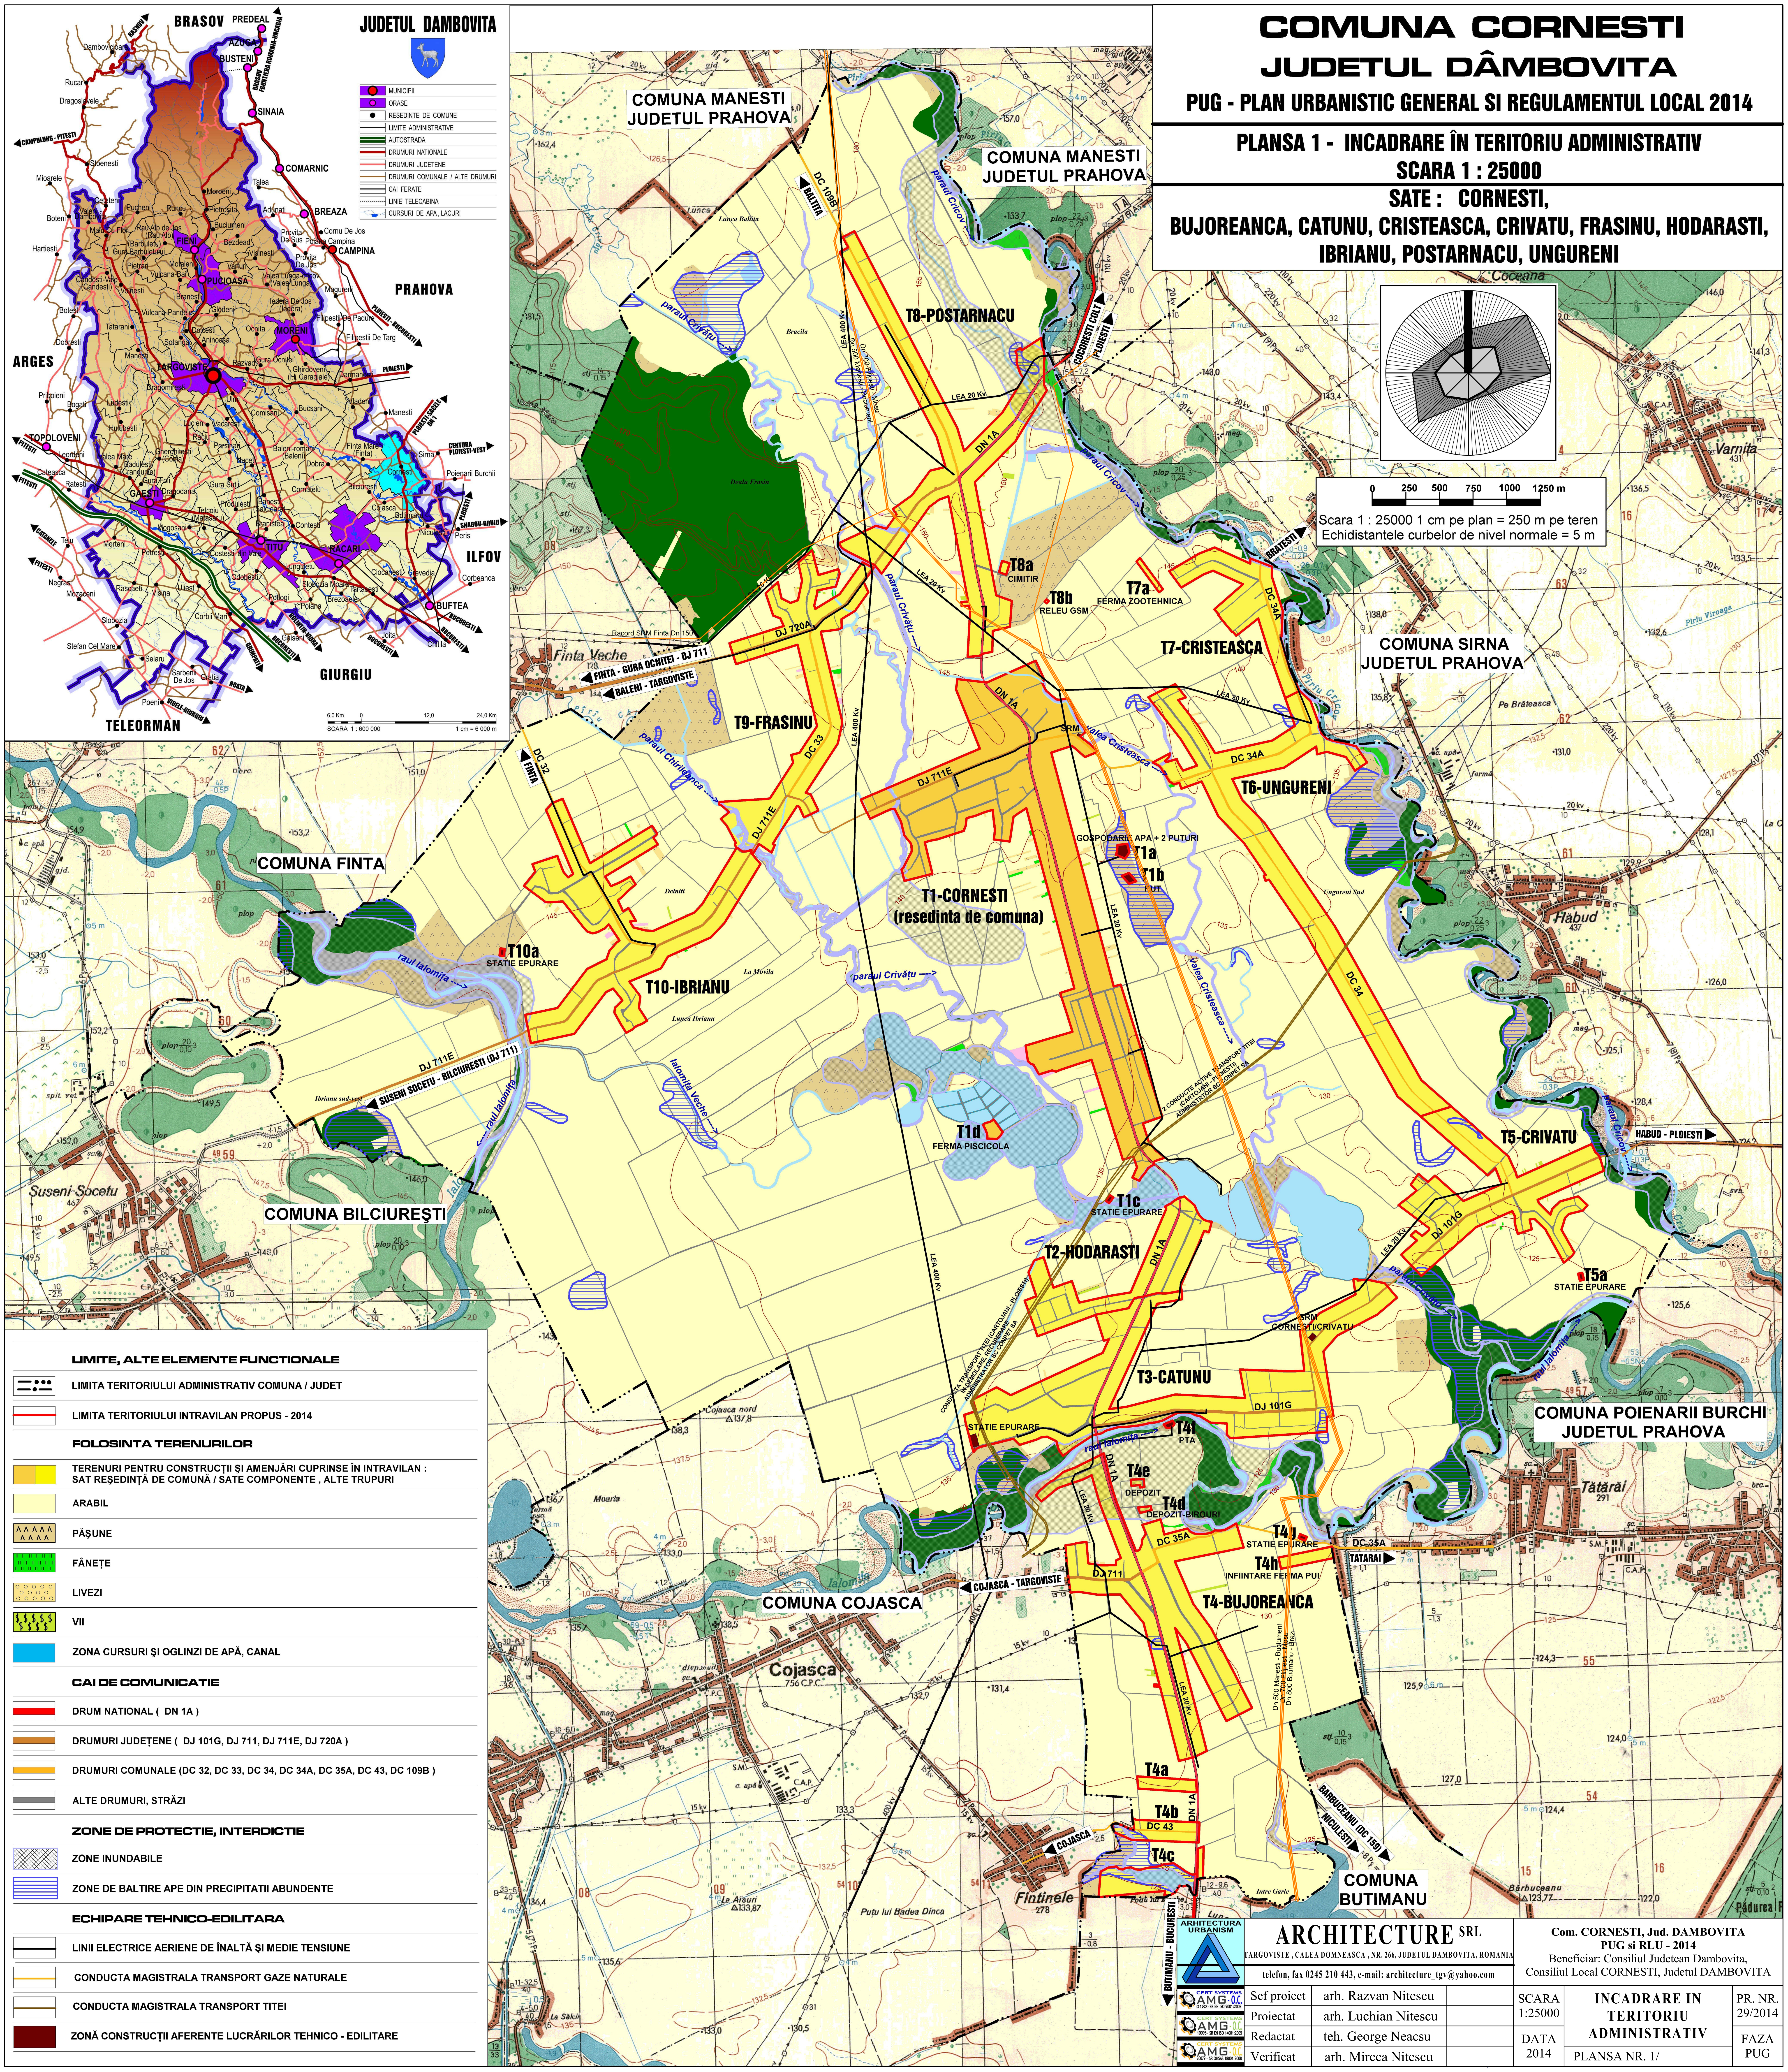

JUDETUL DAMBOVITA
MUNICIPII
ORASE
RESEDINTE DE COMUNE
LIMITE ADMINISTRATIVE
AUTOSTRADA
DRUMURI NATIONALE
DRUMURI JUDETENE
DRUMURI COMUNALE / ALTE DRUMURI
CAI FERATE
LINIE TELECABINA
CURSURI DE APA , LACURI
BRASOV
PREDEAL
AZUGA
BUSTENI
SINAIA
COMARNIC
BREAZA
CAMPINA
PRAHOVA
ARGES
ILFOV
GIURGIU
TELEORMAN
FIENI
PUCIOASA
MORENI
TARGOVISTE
TOPOLOVENI
GAESTI
TITU
RACARI
BUFTEA
Cornesti
6,0 Km 0 12,0 24,0 Km
SCARA 1 : 600 000
1 cm = 6 000 m
COMUNA MANESTI JUDETUL PRAHOVA
COMUNA SIRNA JUDETUL PRAHOVA
COMUNA POIENARII BURCHI JUDETUL PRAHOVA
COMUNA BUTIMANU
COMUNA COJASCA
COMUNA BILCIUREŞTI
COMUNA FINTA
T1-CORNESTI (resedinta de comuna)
T1a GOSPODARIE APA + 2 PUTURI
T1b PUT
T1c STATIE EPURARE
T1d FERMA PISCICOLA
T2-HODARASTI
T3-CATUNU
T4-BUJOREANCA
T4a
T4b
T4c
T4d DEPOZIT-BIROURI
T4e DEPOZIT
T4f PTA
T4g STATIE EPURARE
T4h INFIINTARE FERMA PUI
T5-CRIVATU
T5a STATIE EPURARE
T6-UNGURENI
T7-CRISTEASCA
T7a FERMA ZOOTEHNICA
T8-POSTARNACU
T8a CIMITIR
T8b RELEU GSM
T9-FRASINU
T10-IBRIANU
T10a STATIE EPURARE
STATIE EPURARE
SRM CORNESTI/CRIVATU
SRM
DN 1A
DJ 711E
DJ 720A
DJ 711
DJ 101G
DC 32
DC 33
DC 34
DC 34A
DC 35A
DC 43
DC 109B
LEA 400 Kv
LEA 20 Kv
BALTITA
COCORESTI COLT
PLOIESTI
BRATESTI
HABUD - PLOIESTI
TATARAI
BARBUCEANU (DC 159)
NICULESTI
BUTIMANU - BUCURESTI
COJASCA
COJASCA - TARGOVISTE
SUSENI SOCETU - BILCIURESTI (DJ 711)
FINTA - GURA OCNITEI - DJ 711
BALENI - TARGOVISTE
FINTA
Racord SRM Finta Dn 150
2 CONDUCTE ACTIVE TRANSPORT TITEI (CARTOJANI - PLOIESTI) ADMINISTRATOR SC CONPET SA
CONDUCTA TRANSPORT TITEI (CARTOJANI - PLOIESTI) IN DEMOLARE, RECUPERARE ADMINISTRATOR SC CONPET SA
Dn 500 Manesti - Buciumeni
Dn 700 Filipesti - Mosu
Dn 800 Butimanu - Brazi
paraul Crivățu
paraul Cricov
parau Chirileanca
valea Cristeasca
raul Ialomița
Ialomița Veche
Finta Veche
Suseni-Socetu
Cojasca
Fintinele
Tătărai
Habud
Varnița
Dealu Frasin
Delniti
La Movila
Lunca Ibrianu
Ibrianu sud-vest
Ungureni Sud
Intre Garle
0 250 500 750 1000 1250 m
Scara 1 : 25000 1 cm pe plan = 250 m pe teren
Echidistantele curbelor de nivel normale = 5 m

LIMITE, ALTE ELEMENTE FUNCTIONALE

- LIMITA TERITORIULUI ADMINISTRATIV COMUNA / JUDET
- LIMITA TERITORIULUI INTRAVILAN PROPUS - 2014

FOLOSINTA TERENURILOR

- TERENURI PENTRU CONSTRUCȚII ŞI AMENJĂRI CUPRINSE ÎN INTRAVILAN : SAT REŞEDINȚĂ DE COMUNĂ / SATE COMPONENTE , ALTE TRUPURI
- ARABIL
- ^^^^ PĂŞUNE
- FÂNEȚE
- LIVEZI
- $$$ VII
- ZONA CURSURI ŞI OGLINZI DE APĂ, CANAL

CAI DE COMUNICATIE

- DRUM NATIONAL (DN 1A)
- DRUMURI JUDEȚENE (DJ 101G, DJ 711, DJ 711E, DJ 720A)
- DRUMURI COMUNALE (DC 32, DC 33, DC 34, DC 34A, DC 35A, DC 43, DC 109B)
- ALTE DRUMURI, STRĂZI

ZONE DE PROTECTIE, INTERDICTIE

- ▨ ZONE INUNDABILE
- ZONE DE BALTIRE APE DIN PRECIPITATII ABUNDENTE

ECHIPARE TEHNICO-EDILITARA

- LINII ELECTRICE AERIENE DE ÎNALTĂ ŞI MEDIE TENSIUNE
- CONDUCTA MAGISTRALA TRANSPORT GAZE NATURALE
- CONDUCTA MAGISTRALA TRANSPORT TITEI
- ZONĂ CONSTRUCȚII AFERENTE LUCRĂRILOR TEHNICO - EDILITARE

ARHITECTURA URBANISM
ARCHITECTURE SRL
TARGOVISTE , CALEA DOMNEASCA , NR. 266, JUDETUL DAMBOVITA, ROMANIA
telefon, fax 0245 210 443, e-mail: architecture_tgv@yahoo.com

Com. CORNESTI, Jud. DAMBOVITA
PUG si RLU - 2014
Beneficiar: Consiliul Judetean Dambovita,
Consiliul Local CORNESTI, Judetul DAMBOVITA

Sef proiect	arh. Razvan Nitescu	SCARA 1:25000	INCADRARE IN TERITORIU ADMINISTRATIV	PR. NR. 29/2014
Proiectat	arh. Luchian Nitescu			
Redactat	teh. George Neacsu	DATA 2014		FAZA PUG
Verificat	arh. Mircea Nitescu		PLANSA NR. 1/	