COMUNA CORNESTI

JUDETUL DAMBOVITA

PLAN URBANISTIC GENERAL SI REGULAMENTUL LOCAL - 2014

PLANSA 3A - REGLEMENTARI URBANISTICE - ZONIFICARE

SCARA 1 : 5000

SATELE : CORNESTI, HODARASTI, CATUNU, BUJOREANCA, CRIVATU, UNGURENI, CRISTEASCA

BILANT TERITORIAL
AL SUPRAFETELOR DE TEREN CUPRINSE IN TERITORIUL INTRAVILAN EXISTENT SI PROPUS , PENTRU LOCALITATILE COMUNEI CORNESTI , JUDETUL DAMBOVITA

ZONE FUNCTIONALE	T1 SAT CORNESTI (reședința de comună) EXISTENT	T1 SAT CORNESTI (reședința de comună) PROPUS	T2 SAT HODARASTI EXISTENT	T2 SAT HODARASTI PROPUS	T3 SAT CATUNU EXISTENT	T3 SAT CATUNU PROPUS	T4 SAT BUJOREANCA EXISTENT	T4 SAT BUJOREANCA PROPUS	T5 SAT CRIVATU EXISTENT	T5 SAT CRIVATU PROPUS	T6 SAT UNGURENI EXISTENT	T6 SAT UNGURENI PROPUS	T7 SAT CRISTEASCA EXISTENT	T7 SAT CRISTEASCA PROPUS	T8 SAT POSTARNACU EXISTENT	T8 SAT POSTARNACU PROPUS	T9 SAT PRISRUNU EXISTENT	T9 SAT PRISRUNU PROPUS	T10 SAT MIRNAU EXISTENT	T10 SAT MIRNAU PROPUS	TOTAL COMUNA EXISTENT	TOTAL COMUNA PROPUS
	mp	%	mp	%	mp	%	mp	%	mp	%	mp	%	mp	%	mp	%	mp	%	mp	%	mp	%

- ▲ - Spații verzi amenajate, de agrement și sport, spații verzi cu funcții speciale/urbe, plantații de protecție, spații verzi din cuprinsul arterelor de circulație
- 0,00 - Suprafețele ocupate de parcele proprii cu funcțiune C, sau cu cadrul parcelelor cu alte destinații funcționale (BL 1, A, MP, M2, GC, TE, CR, TH),
- Suprafețele ocupate de drumuri (DC, DJ, DN, DE) conform OG 43/1997, republicata in 2002, cu modificarile si completarile ulterioare ;
- Suprafețele ocupate de drumurile locale/de exploatare conform OG 43/1997.

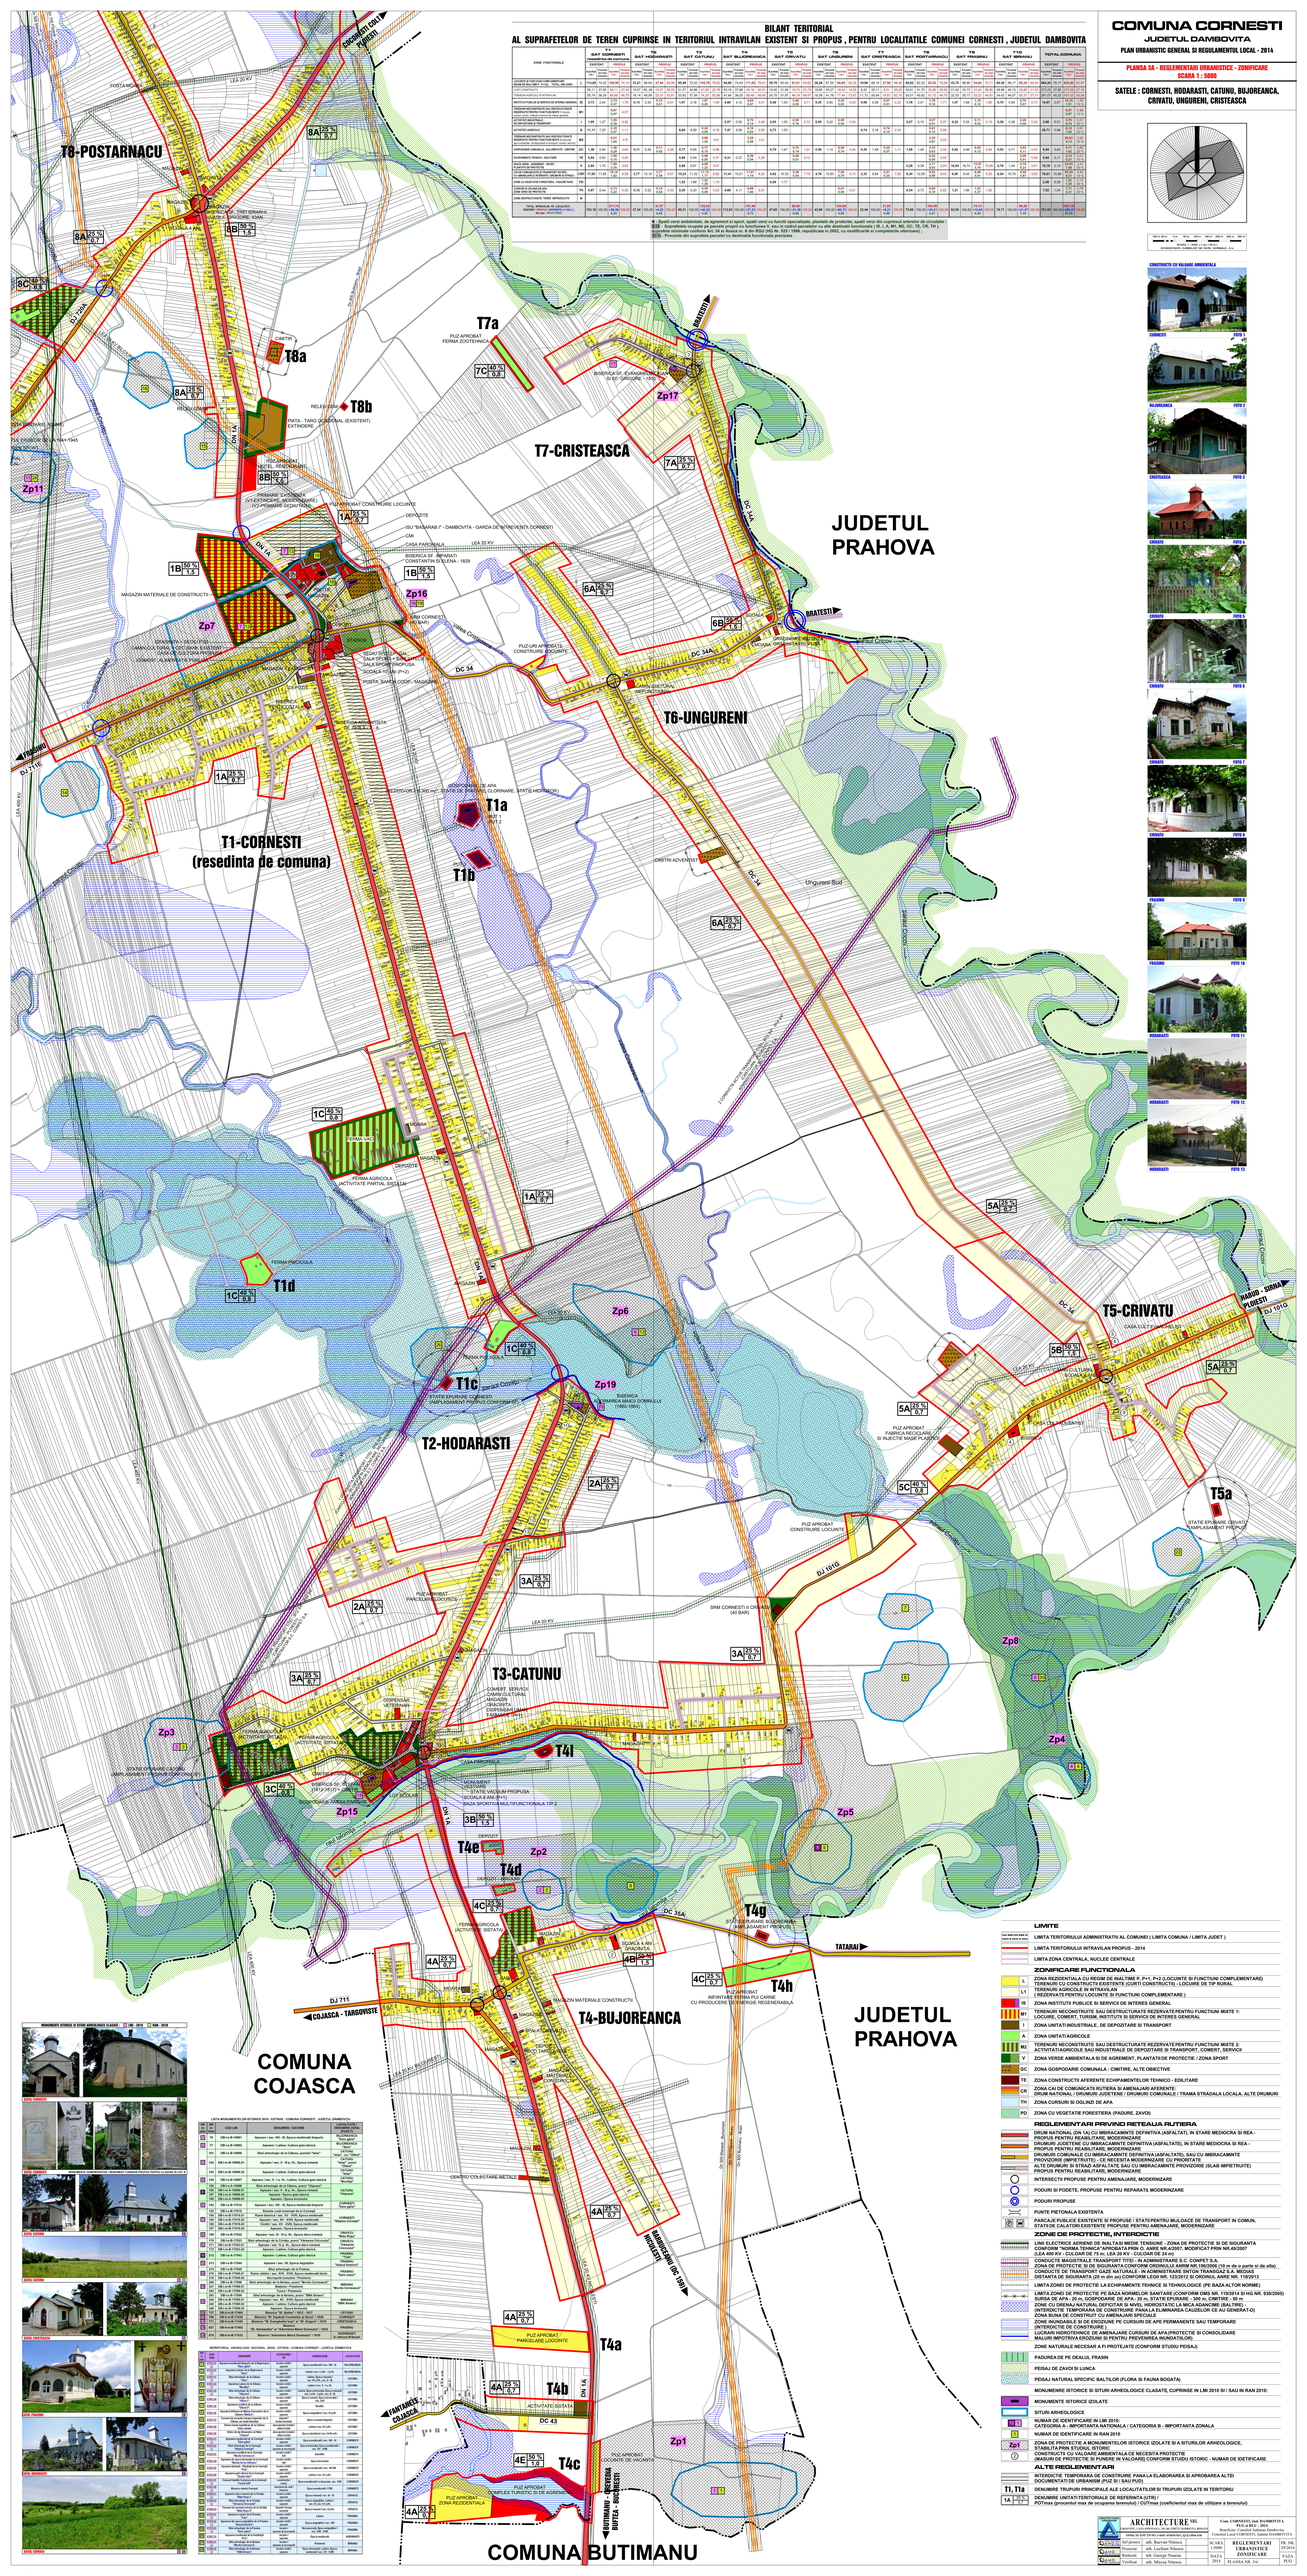

LIMITE

- LIMITA TERITORIULUI ADMINISTRATIV AL COMUNEI (LIMITA COMUNA / LIMITA JUDET)
- LIMITA TERITORIULUI INTRAVILAN PROPUS - 2014
- LIMITA ZONA CENTRALA, NUCLEE CENTRALE

ZONIFICARI FUNCTIONALA

- L — ZONA REZIDENTIALA CU REGIM DE INALTIME P, P+1, P+2 (LOCUINTE SI FUNCTIUNI COMPLEMENTARE) TERENURI CU CONSTRUCTII EXISTENTE (CURTI CONSTRUCTII) - LOCUINTE DE TIP RURAL
- TERENURI AGRICOLE IN INTRAVILAN (RESERVATA PENTRU LOCUINTE SI FUNCTIUNI COMPLEMENTARE)
- IS — ZONA INSTITUTII PUBLICE SI SERVICII DE INTERES GENERAL
- TERENURI NECONSTRUITE SAU DESTINATE/SUNT REZERVATE PENTRU FUNCTIUNI MIXTE 1: LOCUINE, COMERT, TURISM, INSTITUTII SI SERVICII DE INTERES GENERAL
- I — ZONA UNITATI INDUSTRIALE, DE DEPOZITARE SI TRANSPORT
- A — ZONA UNITATI AGRICOLE
- TERENURI NECONSTRUITE SAU DESTINATE/SUNT REZERVATE PENTRU FUNCTIUNI MIXTE 2: ACTIVITATI AGRICOLE SAU INDUSTRIALE DE DEPOZITARE SI TRANSPORT, COMERT, SERVICII
- V — ZONA VERDE AMBIENTALA SI DE AGREMENT, PLANTATII DE PROTECTIE / ZONA SPORT
- GC — ZONA GOSPODARIE COMUNALA - CIMITIRE, ALTE OBIECTIVE
- TE — ZONA CONSTRUCTII AFERENTE ECHIPAMENTELOR TEHNICO - EDILITARE
- CR — ZONA CAI DE COMUNICATII RUTIERA SI AMENAJARI AFERENTE: DRUM NATIONAL / DRUMURI JUDETENE / DRUMURI COMUNALE / TRAMA STRADALA LOCALA, ALTE DRUMURI
- TH — ZONA CURSURI SI GOLURI DE APA
- PD — ZONA CU VEGETATIE FORESTIERA (PADURI, ZAVOI)

REGLEMENTARI PRIVIND RETEALA RUTIERA

- DRUM NATIONAL CON CALI CU IMBRACAMINTE DEFINITIVA (ASFALTAT), IN STARE MEDIOCRA SI REA - PROPUS PENTRU REABILITARE, MODERNIZARE
- DRUMURI JUDETENE CU IMBRACAMINTE DEFINITIVA (ASFALTATE), IN STARE MEDIOCRA SI REA - PROPUSE PENTRU REABILITARE, MODERNIZARE
- DRUMURI COMUNALE CU IMBRACAMINTE DEFINITIVA (ASFALTATE), SAU CU IMBRACAMINTE PROVIZORIE (IMPIETRUITE) - CE NECESITA MODERNIZARE CU PRIORITATE
- ALTE DRUMURI SI STRAZI ASFALTATE SAU CU IMBRACAMINTE PROVIZORIE (SLAB IMPIETRUITE) PROPUSE PENTRU REABILITARE, MODERNIZARE
- INTERSECTII PROPUSE PENTRU AMENAJARE, MODERNIZARE
- PODURI SI PODETE, PROPUSE PENTRU REPARATII, MODERNIZARE
- PODURI PROPUSE
- PUNTE PETONALA EXISTENTA
- PIATA PUBLICE EXISTENTE SI PROPUSE / STATIE/PENTRU MIJLOACE DE TRANSPORT IN COMUN, STATIE DE CALATORI EXISTENTE/PROPUSE PENTRU AMENAJARE, MODERNIZARE

ZONE DE PROTECTIE, INTERDICTII

- LINII ELECTRICE AERIENE DE INALTA/MEDIE TENSIUNE - ZONA DE PROTECTIE SI DE SIGURANTA (ORDIN MINISTRI NR. 53/1993 PENTRU LINII 110 KV, ORDIN MIN. MIJLOACE NR. 27/1994 - MODIFICAT PRIN NR.49/2007 LEA 400 KV - CULOAR DE 75 m ; LEA 20 KV - HAS DE 20 m)
- CONDUCTE MAGISTRALE TRANSPORT TITEI - IN ADMINISTRARE S.C. CONPET S.A.
- ZONA DE PROTECTIE SI DE SIGURANTA CONFORM ORDINULUI AANM NR.196/2006 (10 m de o parte si/ de alta)
- CONDUCTE DE TRANSPORT GAZE NATURALE - IN ADMINISTRARE SNTGN TRANSGAZ S.A. MEDIAS (DISTANTA DE SIGURANTA (20 m din axa) CONFORM LEGII NR. 123/2012 SI ORDINUL AANR NR. 118/2013)
- LIMITA ZONEI DE PROTECTIE LA ECHIPAMENTE TEHNICE SI TEHNOLOGICE (PE BAZA ALTOR NORME)
- LIMITA ZONEI DE PROTECTIE PE BAZA NORMELOR SANITARE (CONFORM ORD NR. 119/2014 SI HG NR. 930/2005)
- SURSA DE APA - 20 m, GOSPODARIE DE APA - 20 m, STATIE EPURARE - 300 m, CIMITIRE - 50 m
- ZONE CU ORE NAVIGABILE SI CONDITII DE NAVIGABILITATE LA MICA ADANCIME (BALTARE)
- ZONA DE PROTECTIE A ZONEI DE SALUBRITATE SI ELIMINAREA GAZELOR CE AU GENERAT-O)
- ZONA BUNA DE CONSTRUIT CU AMENJARI SPECIALE
- ZONE INUNDABILE SI DE EROZIUNE PE CURSURI DE APE PERMANENTE SAU TEMPORARE (INTERDICTII DE CONSTRUIRE)
- LUCRARI HIDROTEHNICE DE AMENJARE CURSURI DE APA/PROTECTIE SI CONSOLIDARE MALURI IMPOTRIVA EROZIUNII SI PENTRU PREVENIREA INUNDATIILOR
- ZONE NATURALE NECESAR A FI PROTEJATE (CONFORM STUDIU PEISAJ)
- PADUREA DE PE DEALUL FRASIN
- PEISAJ DE ZAVOI SI LUNCA
- PEISAJ NATURAL SPECIFIC BALTILOR (FLORA SI FAUNA BOGATA)
- MONUMENTE ISTORICE SI SITURI ARHEOLOGICE CLASATE, CUPRINSE IN LMI 2010 SI / SAU IN RAN 2010:
- MONUMENTE ISTORICE IZOLATE
- SITURI ARHEOLOGICE
- NUMAR DE IDENTIFICARE IN LMI 2010 ; CATEGORIA A - IMPORTANTA NATIONALA / CATEGORIA B - IMPORTANTA ZONALA
- NUMAR DE IDENTIFICARE IN RAN 2010
- Zp1 — ZONA DE PROTECTIE A MONUMENTELOR ISTORICE IZOLATE SI A SITURILOR ARHEOLOGICE, STABILITA PRIN STUDIU, ISTORIC CONSTRUCTII CU VALOARE AMBIENTALA CE NECESITA PROTECTIE (MASURI DE PROTECTIE SI PUNERE IN VALOARE) CONFORM STUDIU ISTORIC - NUMAR DE IDENTIFICARE

ALTE REGLEMENTARI

- INTERDICTII TEMPORARE DE CONSTRUIRE PANA LA ELABORAREA SI APROBAREA ALTEI DOCUMENTAT DE URBANISM (PUZ SI / SAU PUD)
- T1, T1a — DENUMIRE TRUPURI PRINCIPALE ALE LOCALITATILOR SI TRUPURI IZOLATE IN TERITORIU
- 1A 25 % 0,7 — DENUMIRE UNITATI TERITORIALE DE REFERINTA (UTR) / POTrivac (procentul max de ocupare terenului) / COTrivac (coeficientul max de utilizare a terenului)

