COMUNA CORNESTI

JUDETUL DAMBOVITA

PLAN URBANISTIC GENERAL SI REGULAMENTUL LOCAL - 2014

PLANSA 4A - ECHIPAREA TEHNICO - EDILITARA

SCARA 1 : 5000

SATELE : CORNESTI, HODARASTI, CATUNU, BUJOREANCA, CRIVATU, UNGURENI, CRISTEASCA

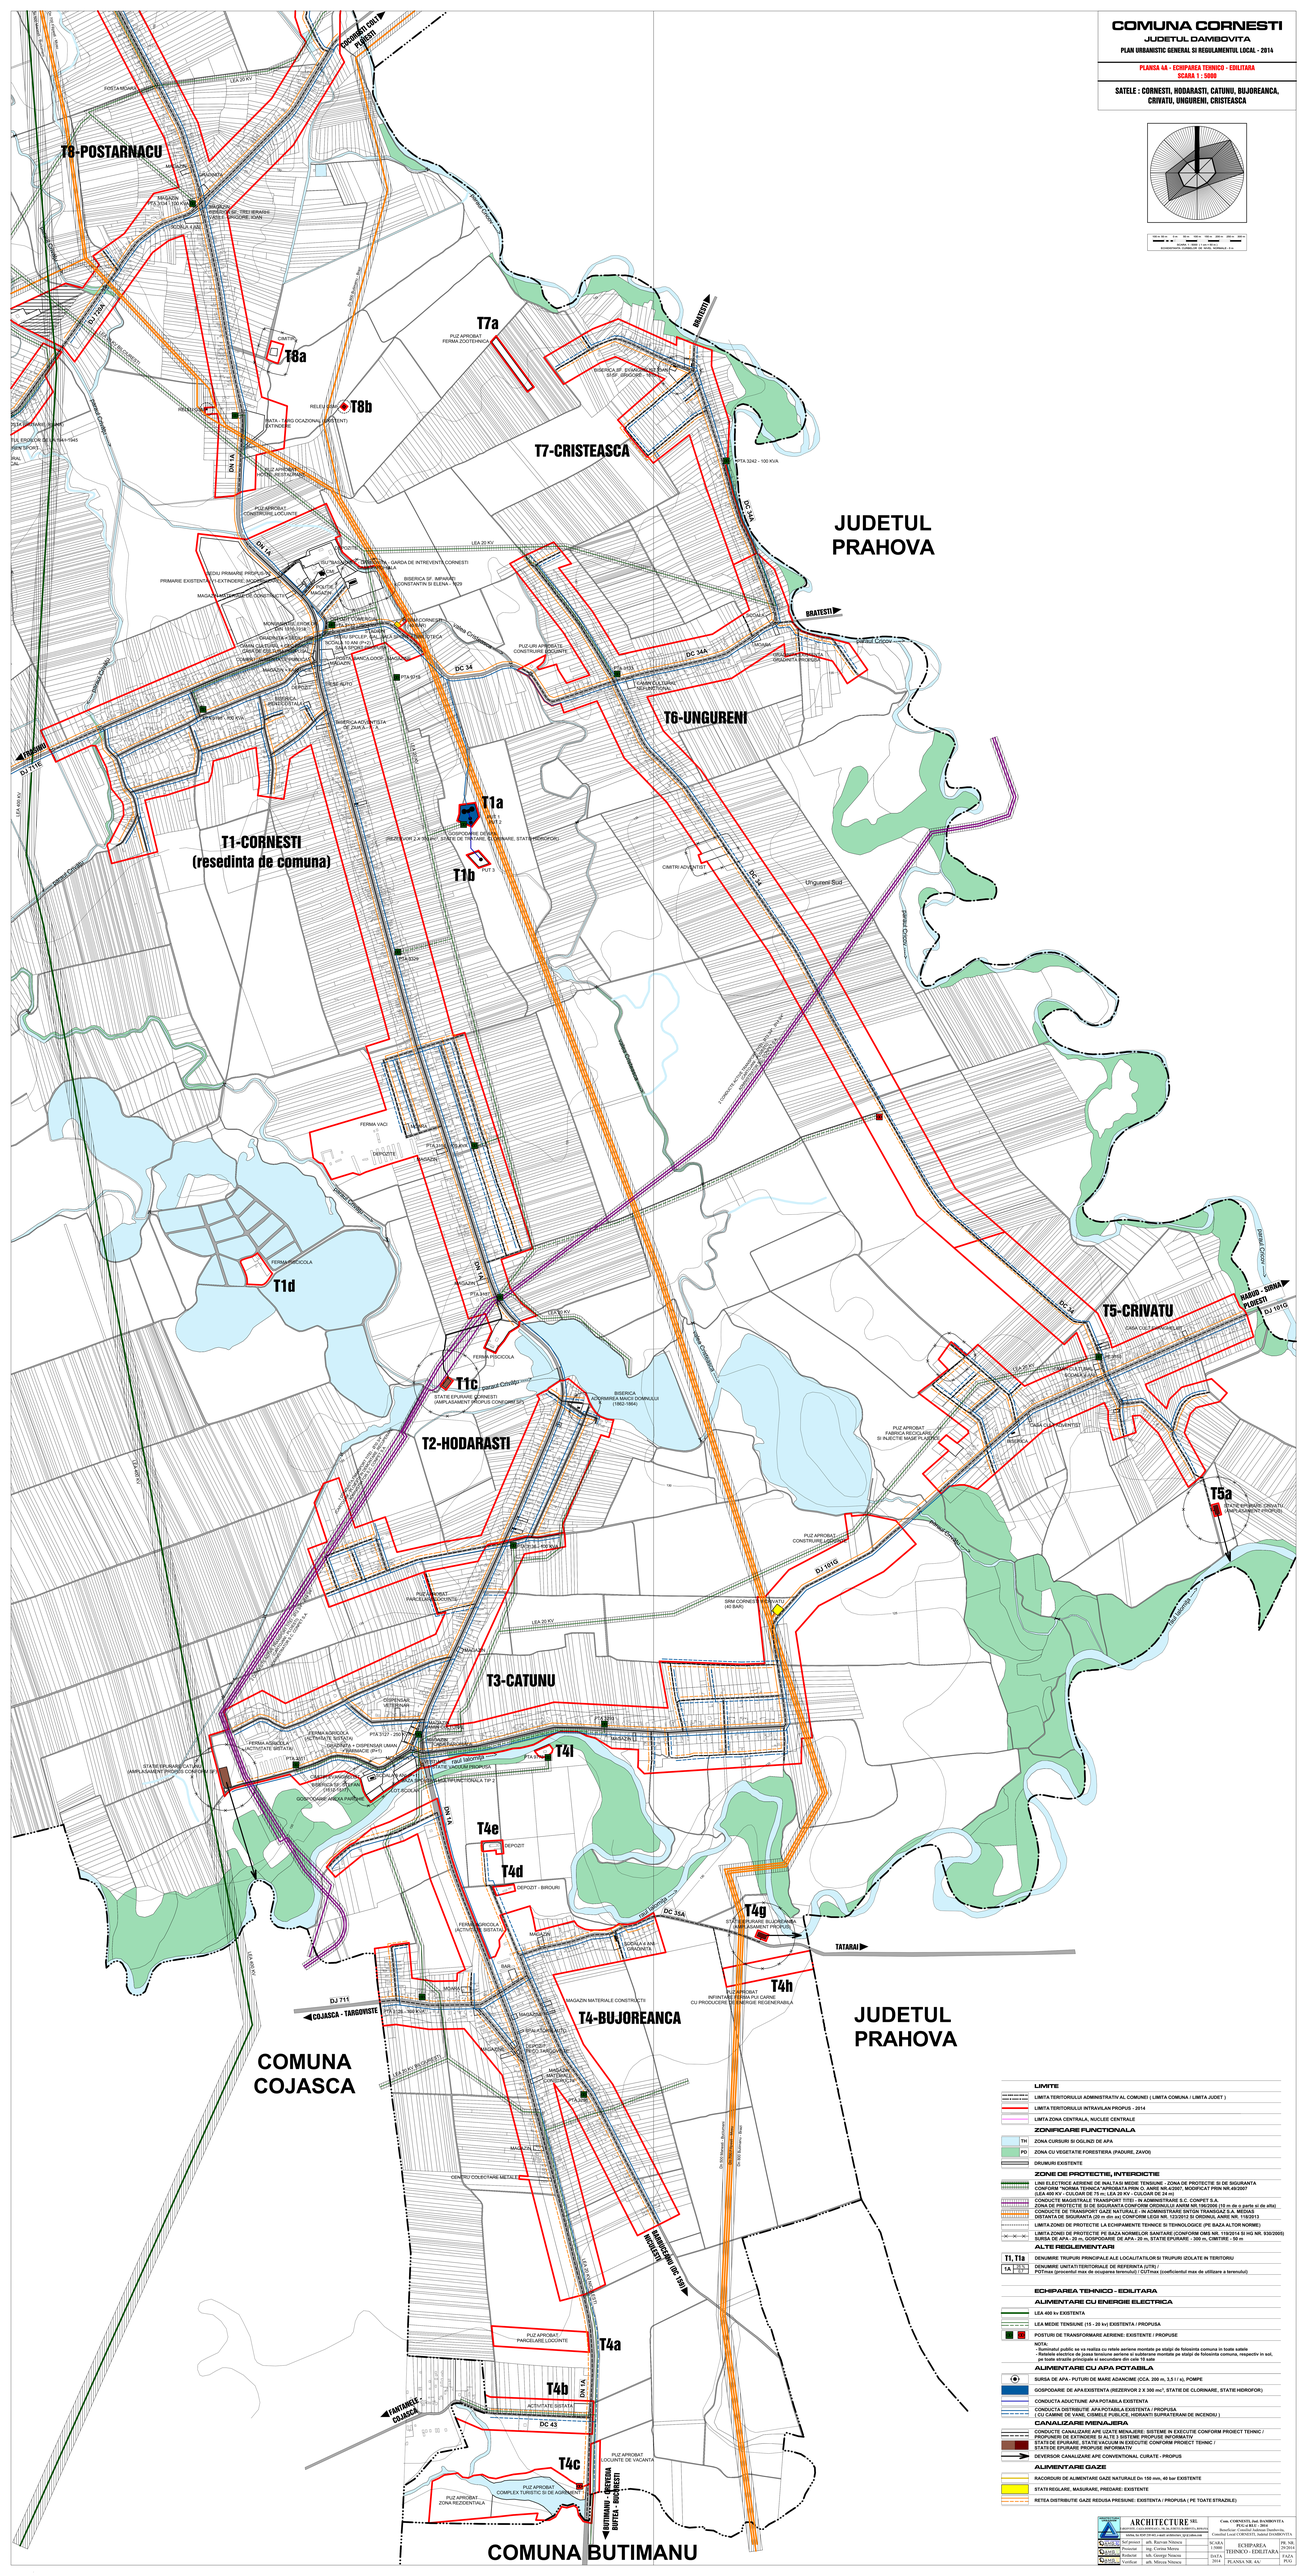
T8-POSTARNACU
T8a
T8b
T7a
T7-CRISTEASCA
JUDETUL PRAHOVA
T6-UNGURENI
T1a
T1b
T1-CORNESTI
(resedinta de comuna)
T1d
T1c
T2-HODARASTI
T5-CRIVATU
T5a
T3-CATUNU
T4l
T4e
T4d
T4g
T4h
T4-BUJOREANCA
COMUNA COJASCA
T4a
T4b
T4c
COMUNA BUTIMANU
DN 1A
DC 14
DC 34A
DC 35A
DC 43
DJ 711
DJ 101G
DJ 101H
DJ 710
DJ 710A
DJ 101E
LEA 20 KV
LEA 35 KV
BRATESTI
TATARAU
COJASCA - TARGOVISTE
BUTIMANU - BUCURESTI
HADRIA - SIRIA PLOIESTI
BUTIMANU - DEVESTIA BUFTEA - BUCURESTI
FERMA ZOOTEHNICA
BIBLIOTECA SF. IMPARATII CONSTANTIN SI ELENA - NOR
BISERICA SF. IMPARATII CONSTANTIN SI ELENA - VECHE
BISERICA ADVENTISTA DE ZIUA A 7-A
BISERICA ORTODOXA "SFANTUL ILIE"
BISERICA "SFANTUL ILIE" - VECHE
BISERICA ORTODOXA "SFANTUL ILIE" - NOUA
BISERICA "SFANTUL ILIE" - VECHE
BISERICA ORTODOXA "SFANTUL ILIE" - NOUA
BISERICA ADVENTISTA DE ZIUA A 7-A