


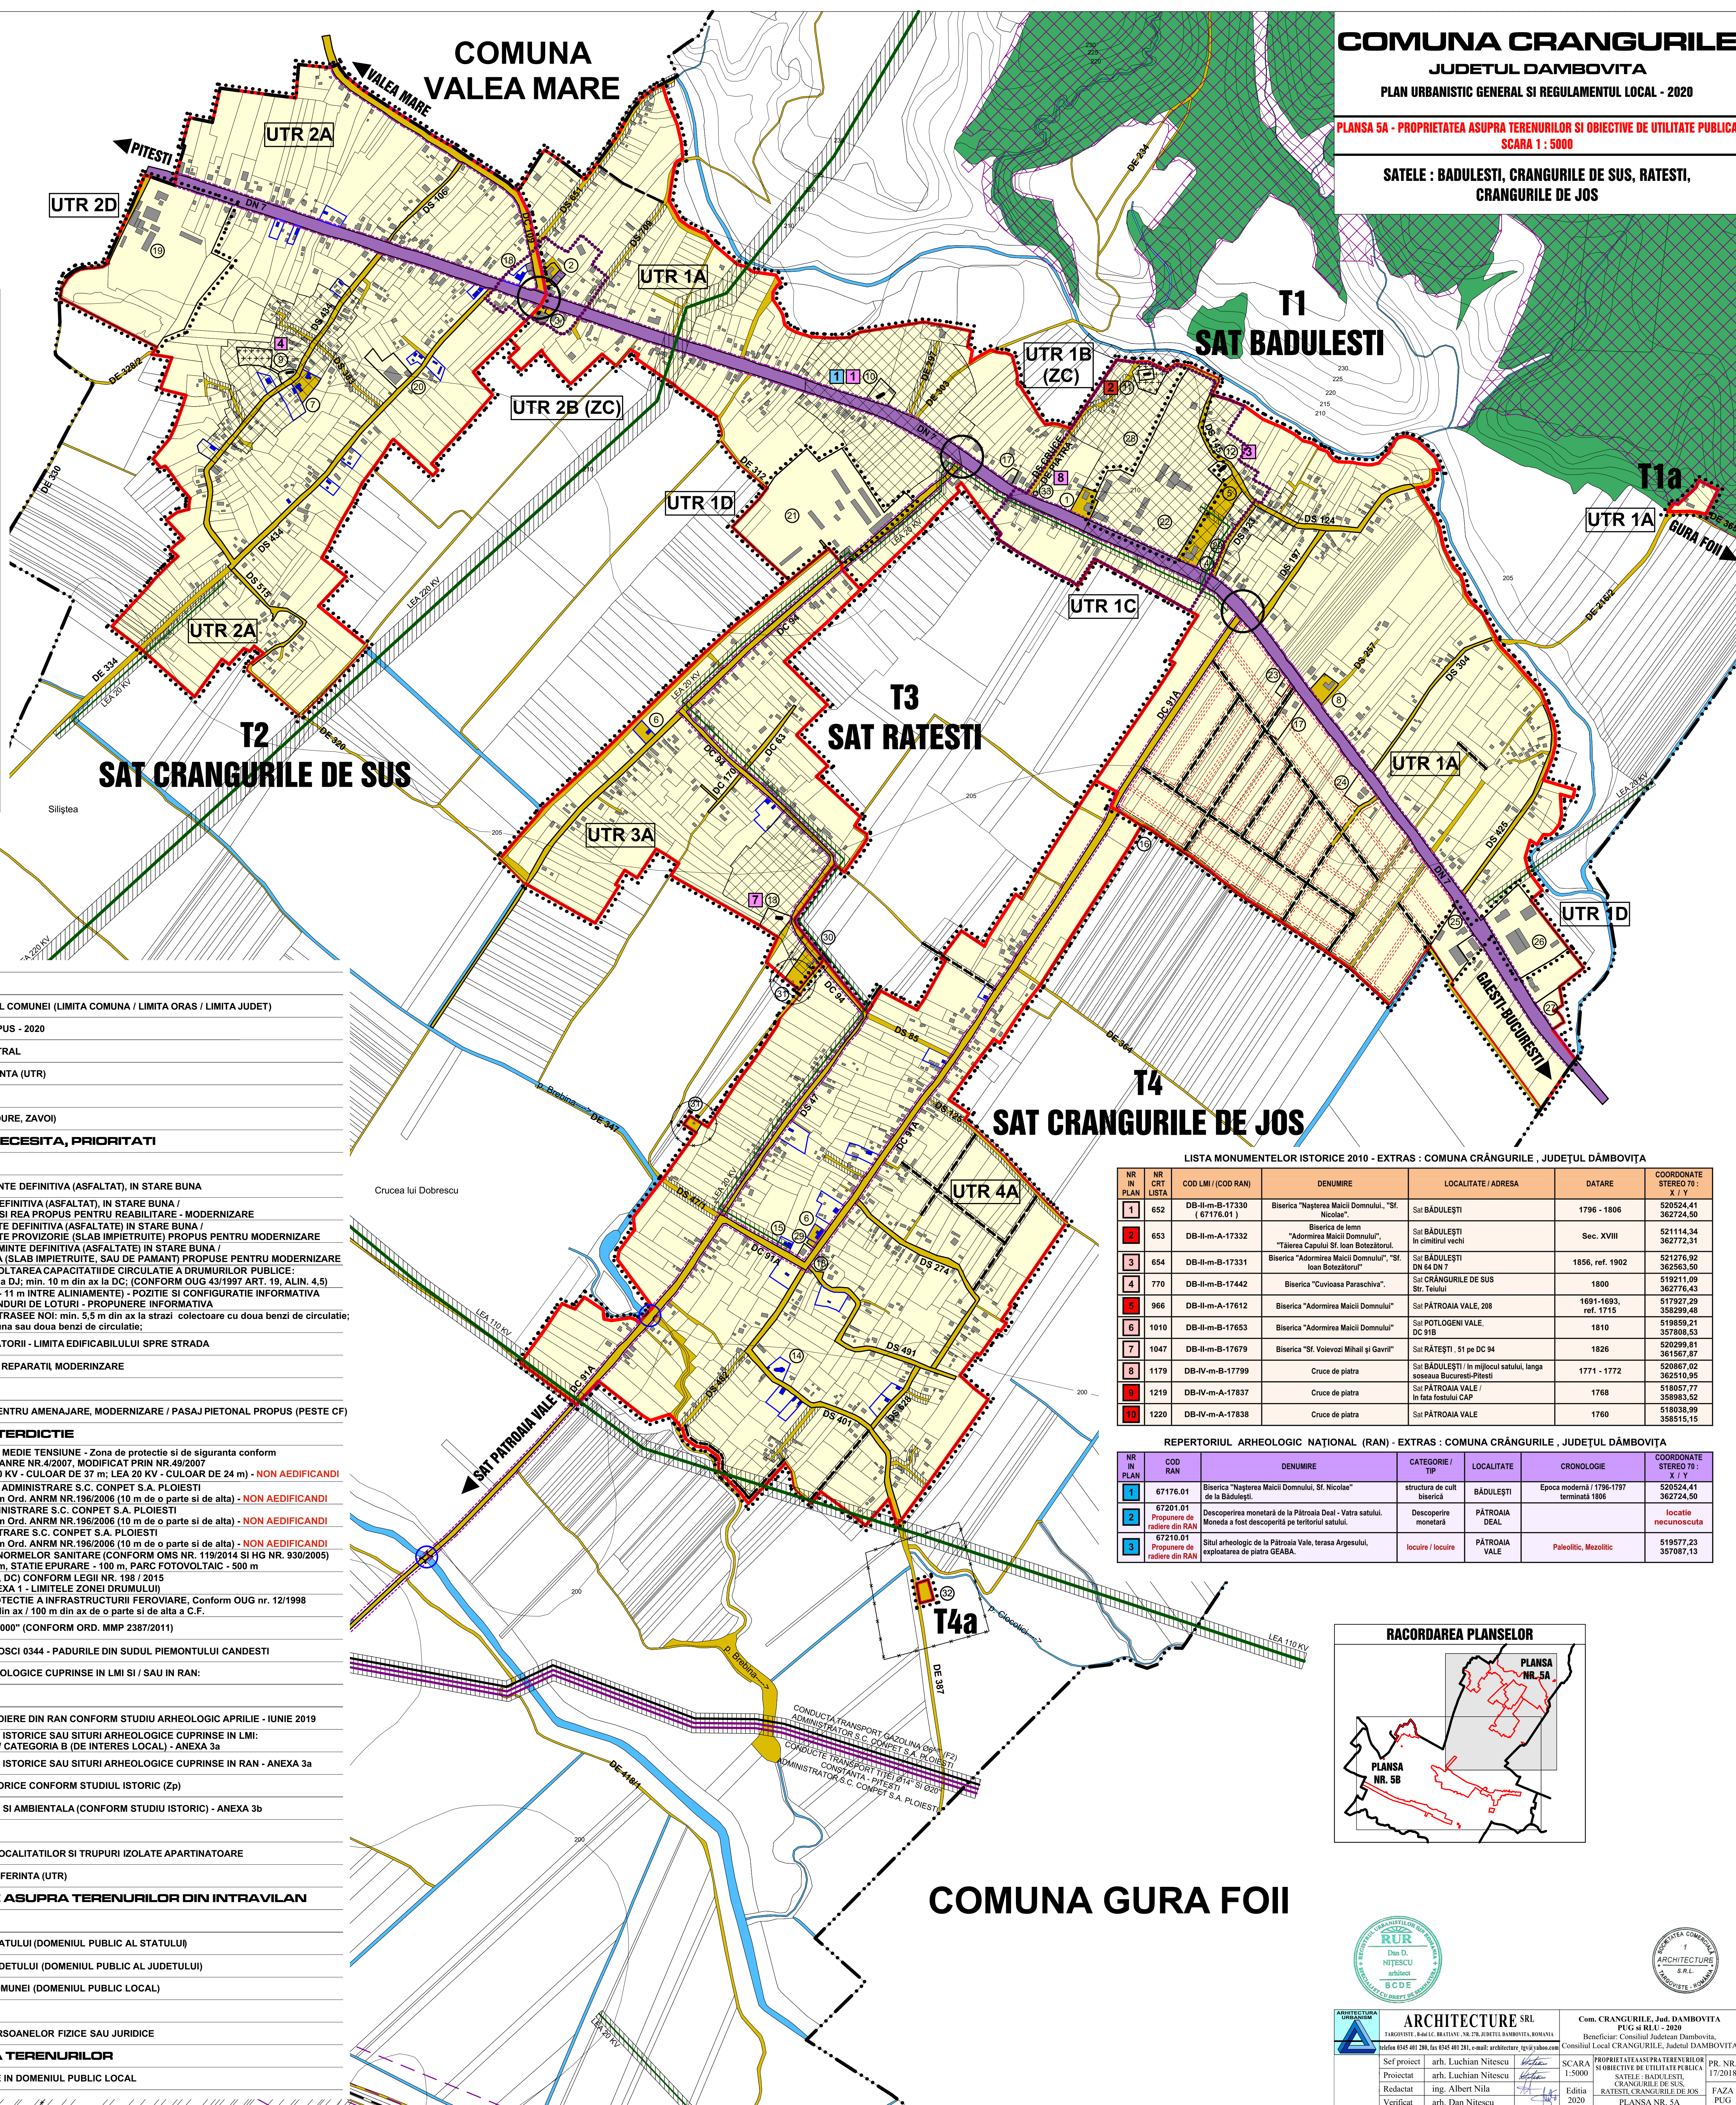

**SATELE : BADULESTI, CRANGURILE DE SUS, RATESTI,
CRANGURILE DE JOS**

	LISTA DOTAR. SERVICII, ALTE ECHIPAMENTE IN SATELE: BADEULET, CRANGURILE DE SUS, RATESTI, CRANGURILE DE JOS
1	PRIMĂRIE
2	POLITIE
3	CĂMIN CULTURAL, CENTRU DE ZI PENTRU COPII
4	ȘCOALA CLS I - VIII + GRĂDINIȚA
5	SALA SPORT PROPUȘA
6	ȘCOALA GENERALĂ I-IV (în conservare)
7	ȘCOALA GENERALĂ + CASA PAROHIALĂ (fosta grădiniță - în conservare)
8	DISPENSAR UMAN
9	BISERICĂ "CUVOȘA PARASCHIVA"
10	BISERICĂ "NAȘTEREA MAICII DOMNULUI", "SF. NICOLAE"
11	"BISERICA DE LEHN" "ADMIRAREA MAICII DOMNULUI", "TĂIEREA CAPULUI SF. IOAN BOTEZĂTORUL"
12	BISERICĂ "ADMIRAREA MAICII DOMNULUI", "SF. IOAN BOTEZĂTORUL"
13	BISERICĂ "SF. VOIEVOZ MIHAIL ȘI GAVRIL"
14	BISERICĂ SF. NICOLAE
15	CASA PAROHIALĂ (FOSTA GRĂDINIȚA)
16	CIMITI
17	RESTAURANT
18	MAGAZIN
19	FABRICĂ PLECĂRIE LEHN
20	FABRICĂ BRANZĂ (în conservare)
21	FĂRMĂ AGRICOLĂ
22	ACTIVITĂȚI ECONOMICE NEPOLUANTE, OBIECTIVE PUBLICE. COMERC. SERVICII - PROPUNERE (S 2)
23	VULCANIZARE
24	PECĂ (în conservare)
25	SECTIE CHIMICA
26	FABRICA ECHIPAMENTE ELECTRICE
27	PUZ APROBAT ATELIER TAMPLARIE + LOCUINȚA
28	PĂRȚ PROPUS
29	STĂTIE VACUUM
30	GOSPODĂRIE APA
31	PUTURI
32	STĂTIE EPURARE ÎN AMPLASAMENT REZERVIAT CONFORM D.T.A.C.
33	CRUCE PIATRA

	LIMITA TERITORIULUI ADMINISTRATIV AL COMUNEI (LIMITA COMUNA / LIMITA ORAS / LIMITA JUDET)
	LIMITA TERITORIULUI INTRAVILAN PROPUȘ - 2020
	LIMITA ZONA CENTRALA, NUCLEU CENTRAL
	LIMITA UNITATI TERITORIALE DE REFERINTA (UTR)
	TH ZONA CURSURI SI OGLINZI DE APA
	PD ZONA CU VEGETATIE FORESTIERA (PADURE, ZAVOI)

DRUM NATIONAL (DN 7) CU IMBRACAMINTE DEFINITIVA (ASFALTAT), IN STARE BUNA

DRUM JUDETEAN CU IMBRACAMINTE DEFINITIVA (ASFALTAT), IN STARE BUNA /
DRUM JUDETEAN IN STARE MEDIOCRA SI REA PUSPUS PENTRU REABILITARE - MODERNIZARE

DRUMURI COMUNALE CU IMBRACAMINTE DEFINITIVA (ASFALTATE) IN STARE BUNA /
DRUMURI COMUNALE CU IMBRACAMINTE PROVIZORIE (SLAB IMPIETRIUTE) PUSPUS PENTRU MODERNIZARE

ALTE DRUMURI SI STRAZI CU IMBRACAMINTE DEFINITIVA (ASFALTAT) IN STARE BUNA /
ALTE DRUMURI SI STRAZI IN STARE REA (SLAB IMPIETRIUTE, SLAB DE PAMANT) PUSPUS PENTRU MODERNIZARE

ALINAMINTE PUSPUS PENTRU DEZVOLTAREA CAPACITATII DE CIRCULATIE A DRUMURILOR PUBLICE:
min. 13 m din axa la DN; min. 12 m din axa la DJ; min. 10 m din axa la DC; (CONFORM OUG 43/1997 ART. 19, ALIN. 4.5)

STRAZI PUSPUS PENTRU TRASEE NOI, MIN. 5,5 m IN TRASEE ALAMINTE SI RECONSTRUIRE CONFIGURATIE INFORMATIVA

LINIE DE DEMARCATIE INTRE DOUA RANDURI DE LOTURI - PROPUNERE INFORMATIVA

ALINAMINTE LA STRAZI PUSPUS PE TRASEE NOI: min. 5,5 m din axa la strazi colectoare cu doua benzi de circulatie
min. 4,5 m din axa la strazi secundare cu una sau doua benzi de circulatie;

ALINIERI SI RETRAGERI MINIME OBLIGATORII - LIMITA EDIFICABILULUI SPRE STRADA

LINII ELECTRICE AERIE DE ÎNALȚĂȚI MEDIE TENSIUNE - Zona de protecție și de siguranță conform "NORMA TEHNICĂ" APROBATĂ PRIN ORD. NR. ANRE NR.42/2007, MODIFICAT PRIN NR.49/2007 (LEA 220 kV - CULOAR DE 55 m; LEA 110 kV - CULOAR DE 37 m; LEA 20 kV - CULOAR DE 24 m) - **NON AEDIFICANDI**
 CONDUCTA TRANSPORT GAZOLINĂ - IN ADMINISTRARE S.C. CONPET S.A. PLOIEȘTI
 Zona de protecție și de siguranță conform Ord. ANRE NR.196/2006 (10 m de o parte și de alta) - **NON AEDIFICANDI**
 CONDUCTE TRANSPORT TITEL - IN ADMINISTRARE S.C. CONPET S.A. PLOIEȘTI
 Zona de protecție și de siguranță conform Ord. ANRE NR.196/2006 (10 m de o parte și de alta) - **NON AEDIFICANDI**
 CONDUCTA FIBRA OPTICĂ - IN ADMINISTRARE S.C. CONPET S.A. PLOIEȘTI
 Zona de protecție și de siguranță conform Ord. ANRE NR.196/2006 (10 m de o parte și de alta) - **NON AEDIFICANDI**
 LIMITA ZONEI DE PROTECȚIE PE BAZA NORMELOR SANITARE CONFORM OMU NR. 119/2014 SI HG NR. 930/2005
 ALT ARIA - 20 m, POSIDAȚIA DE PISTĂ DE CURS DE ÎNCHIRIERE, CĂMIN DE CĂLĂRI, FOTOVOLTAIC - 500 m
 ZONA DE PROTECȚIE DRUMURI (DN, DJ, CD) CONFORM LEGII NR. 198/ 2015
 PRIVIND APROBAREA OUG 7 / 2010 (ANEXA 1 - LIMITELE ZONEI DRUMULUI)
 LIMITA ZONEI DE SIGURANȚĂ SI DE PROTECȚIE A INFRASTRUCTURII FEROVIARE, Conform OUG nr. 12/1998 (actualizată 2016), Cap. IV, Art. 29: 20 m din ax / 100 m din ax de o parte și de alta a C.F.
 ARII NATURALE PROTEJATE "NATURA 2000" (CONFORM ORD. MMP 2387/2011)

CLADIRI CU VALOARE ARHITECTURALA SI AMBIENTALA (CONFORM STUDIU ISTORIC) - ANEXA 3b

UTR 1A DENUMIRE UNITATI TERITORIALE DE REFERINTA (UTR)

CIRCULATIA JURIDICA A TERENURILOR

LISTA MONUMENTELOR ISTORICE 2010 - EXTRAS : COMUNA CRÂNGURILE , JUDEȚUL DĂMBOWIȚA						
NR IN PLAN	NR CRT LISTA	COD LMI / (COD RAN)	DENUMIRE	LOCALITATE / ADRESA	DATARE	COORDONATE STEREO 70 : X : Y
1	652	DB-II-m-B-17330 (17671.01)	Biserica "Nașterea Maicii Domnului", "Sf. Nicolae"	Sai BAĐULEȘTI	1796 - 1806	520524,41 362724,50
2	653	DB-II-m-A-17332	Biserica de lemn "Adormirea Maicii Domnului", "Biserica Capului Sf. Ioan Botezătorul."	Sai BAĐULEȘTI in cimitinul vechi	Sec. XVII	512114,34 362772,31
3	654	DB-II-m-B-17331	Biserica "Adormirea Maicii Domnului", "Sf. Ioan Botezătorul."	Sai BAĐULEȘTI DN 64 DN 7	1856, ref. 1902	512276,92 362563,50
4	770	DB-II-m-B-17442	Biserica "Cuvioasa Paraschiva",	Sai CRÂNGURILE DE SUS St. Teolu	1800	519211,09 362776,43
5	966	DB-II-m-A-17612	Biserica "Adormirea Maicii Domnului"	Sai PATROAIA VALE, 208	1691-1693, 35 ref. 1715	517927,29 362920,45
6	1010	DB-II-m-B-17653	Biserica "Adormirea Maicii Domnului"	Sai POTLOGENI VALE, DC 918	1810	519859,21 357808,53
7	1047	DB-II-m-B-17679	Biserica "Sf. Voievozi Mihail și Gavril"	Sai BĂTEȘTI, 51 pe DC 94	1826	520299,81 361567,87
8	1179	DB-IV-m-B-17799	Cruce de piatra	Sai RAĐULEȘTI , în mijlocul satului, lângă soseaua București-Pitești	1771 - 1772	520697,02 362510,95
9	1219	DB-IV-m-A-17837	Cruce de piatra	Sai PATROAIA VALE / In fata fostului CAP	1768	518057,77 359893,52
10	1220	DB-IV-m-A-17838	Cruce de piatra	Sai PATROAIA VALE	1760	516036,99 359515,15

NR IN PLAN	COD RAN	DENUMIRE	CATEGORIE / TIP	LOCALITATE	CRONOLOGIE	COORDONATE STEREO 70 : X / Y
1	67176.01	Biserica "Nașterea Maicii Domnului, Sf. Nicolae" de la Bădulești	structura de cult biserică	BĂDULEȘTI	Epoca modernă / 1798-1797 terminată 1806	520524,41 362724,50
2	67201.01 <i>Propunere de radiere din Plan</i>	Descoperirea monedărilor de la Pătrăuța Deal - Vatra satului, Moneda a fost descoperită pe teritoriul satului.	Descoperire monedărilor	PĂTRĂUȚA DEAL		locatie neunoscuta
3	67210.01 <i>Propunere de radiere din Plan</i>	Situl arheologic de la Pătrăuța Vale, terasa Argesului, exploatarea de piatră GEABA.	locuire / locuire	PĂTRĂUȚA VALE	Paleolitic, Mezolitic	519577,23 35987,13

The map shows the study area with two locations marked: Planasa Nr. 5A (top right) and Planasa Nr. 5B (bottom left). The area is divided into a grid, and the locations are highlighted with red outlines.

COMUNA GURA FOII



 ARHITECTURA URBANISM	ARCHITECTURE SRL TARGOVISTE, 6-46 LEI, BULEVAR, NR. 27B, SECTIUNEA DOROBANTA, ROMANIA telefon 0458 4345 218, fax 0458 4345 211, email: arhitectura_urbanism@yahoo.com	Com. CRANGULIELE, J. AND DANBOVITA PGU S.R.L.
SE proiectat Proiectat Redactat Verificat	arh. Luchian Nitescu arh. Luchian Nitescu ing. Alberta Nila Dan Nitescu	Beneficiar: Consiliul Județean Dambovită, Consiliul Local CRANGULIELE, Județul DAMBOVITA PROPIETATE SAȘI LAȘI PREȘEDINTE ȘI ȘOBIȘTEȘI LAȘI LAȘI LAȘI LAȘI LAȘI SATILE: DANBOVITA, CRANGULIELE DE JOS RĂȘIȘTEȘI CRANGULIELE DE JOS PLANȘA NR. 5A
	SCARA 1:5000 Edita 2020	PR. NR. 17/2018 FAZ PUG