ÎNCADRARE ÎN TERITORIU
COMUNA CREVEDIA , JUDETUL DAMBOVIȚA
SCARA 1:25000

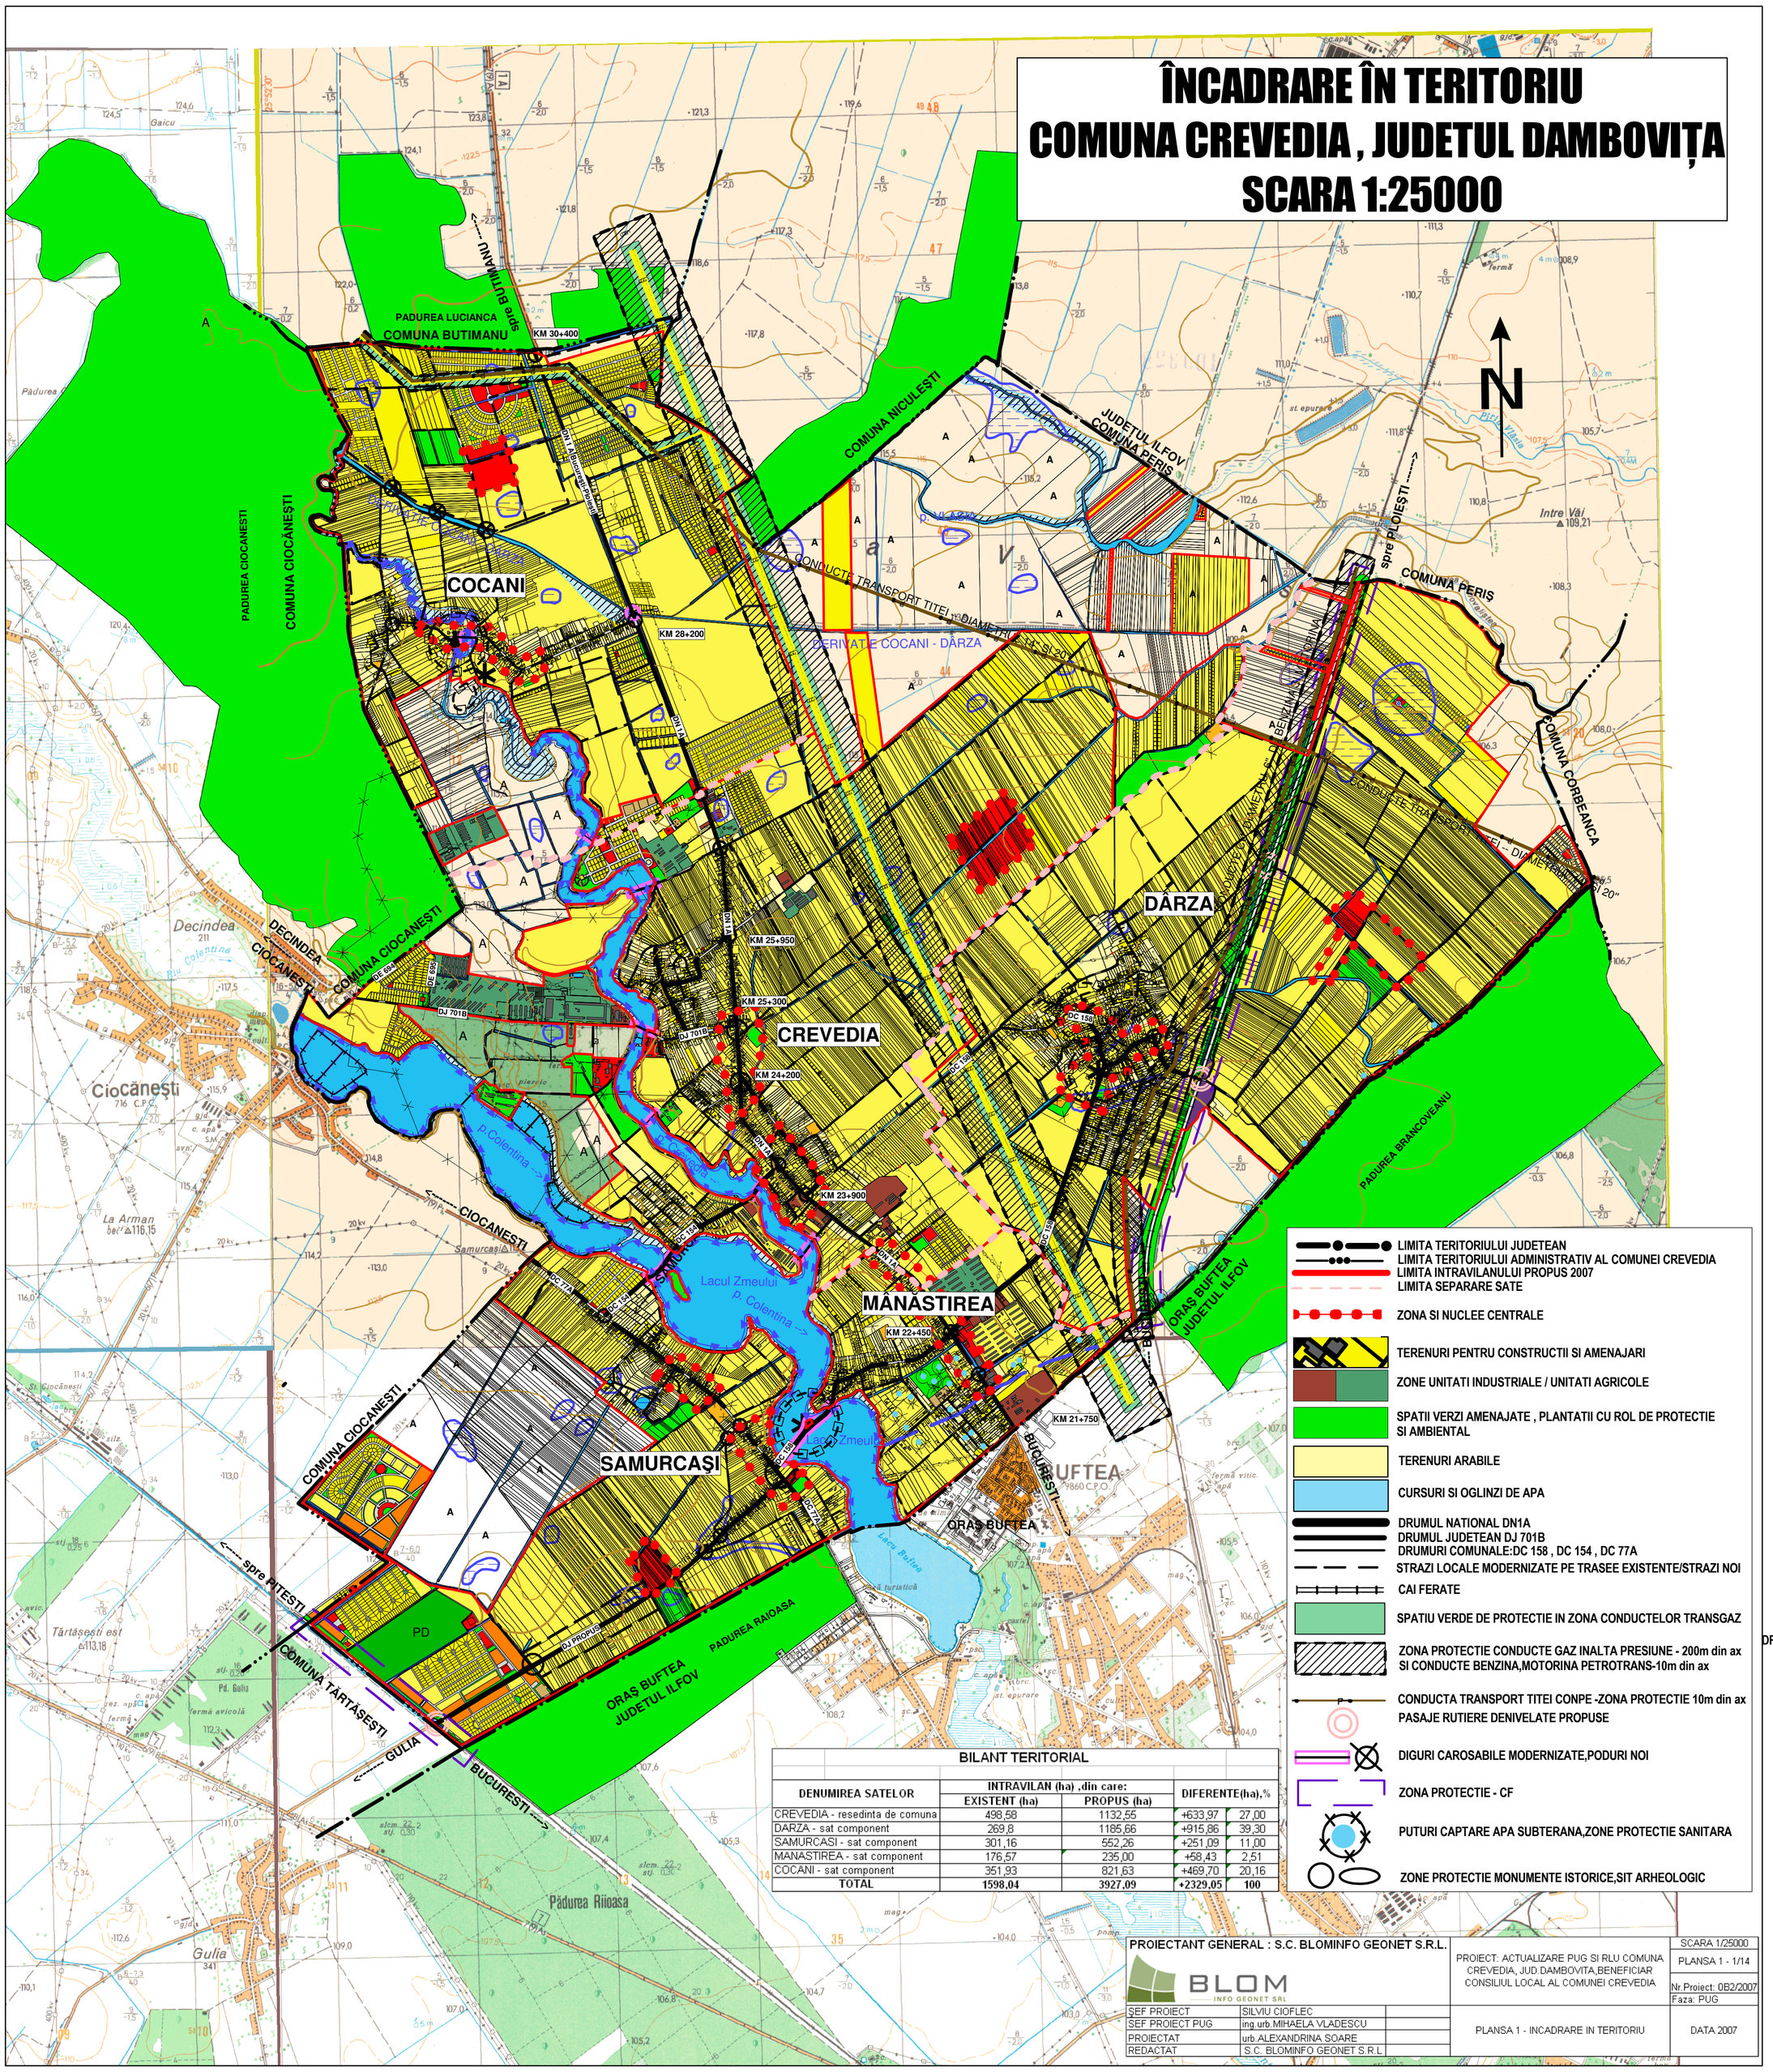

BILANT TERITORIAL				
DENUMIREA SATELOR	INTRAVILAN (ha) ,din care:		DIFERENTE(ha),%	
	EXISTENT (ha)	PROPUS (ha)		
CREVEDIA - resedinta de comuna	498,58	1132,55	+633,97	27,00
DARZA - sat component	269,8	1185,66	+915,86	39,30
SAMURCASI - sat component	301,16	552,26	+251,09	11,00
MANASTIREA - sat component	176,57	235,00	+58,43	2,51
COCANI - sat component	351,93	821,63	+469,70	20,16
TOTAL	**1598,04**	**3927,09**	**+2329,05**	**100**

- LIMITA TERITORIULUI JUDETEAN
- LIMITA TERITORIULUI ADMINISTRATIV AL COMUNEI CREVEDIA
- LIMITA INTRAVILANULUI PROPUS 2007
- LIMITA SEPARARE SATE
- ZONA SI NUCLEE CENTRALE
- TERENURI PENTRU CONSTRUCTII SI AMENAJARI
- ZONE UNITATI INDUSTRIALE / UNITATI AGRICOLE
- SPATII VERZI AMENAJATE , PLANTATII CU ROL DE PROTECTIE SI AMBIENTAL
- TERENURI ARABILE
- CURSURI SI OGLINZI DE APA
- DRUMUL NATIONAL DN1A
- DRUMUL JUDETEAN DJ 701B
- DRUMURI COMUNALE:DC 158 , DC 154 , DC 77A
- STRAZI LOCALE MODERNIZATE PE TRASEE EXISTENTE/STRAZI NOI
- CAI FERATE
- SPATIU VERDE DE PROTECTIE IN ZONA CONDUCTELOR TRANSGAZ
- ZONA PROTECTIE CONDUCTE GAZ INALTA PRESIUNE - 200m din ax SI CONDUCTE BENZINA,MOTORINA PETROTRANS-10m din ax
- CONDUCTA TRANSPORT TITEI CONPE -ZONA PROTECTIE 10m din ax
- PASAJE RUTIERE DENIVELATE PROPUSE
- DIGURI CAROSABILE MODERNIZATE,PODURI NOI
- ZONA PROTECTIE - CF
- PUTURI CAPTARE APA SUBTERANA,ZONE PROTECTIE SANITARA
- ZONE PROTECTIE MONUMENTE ISTORICE,SIT ARHEOLOGIC

DRUMURI CON

PROIECTANT GENERAL : S.C. BLOMINFO GEONET S.R.L.		PROIECT: ACTUALIZARE PUG SI RLU COMUNA CREVEDIA, JUD.DAMBOVITA,BENEFICIAR CONSILIUL LOCAL AL COMUNEI CREVEDIA	SCARA 1/25000
			PLANSA 1 - 1/14
			Nr.Proiect: 0B2/2007
			Faza: PUG
ŞEF PROIECT	SILVIU CIOFLEC	PLANSA 1 - INCADRARE IN TERITORIU	DATA 2007
ŞEF PROIECT PUG	ing.urb.MIHAELA VLADESCU		
PROIECTAT	urb.ALEXANDRINA SOARE		
REDACTAT	S.C. BLOMINFO GEONET S.R.L		