PLAN URBANISTIC GENERAL SI REGULAMENT LOCAL
COMUNA CREVEDIA , JUDETUL DAMBOVITA - ACTUALIZARE
PLANSA 5.C - REGLEMENTARI ECHIPARE EDILITARA
SATELE SAMURCASI SI MANASTIREA
SCARA 1:5000

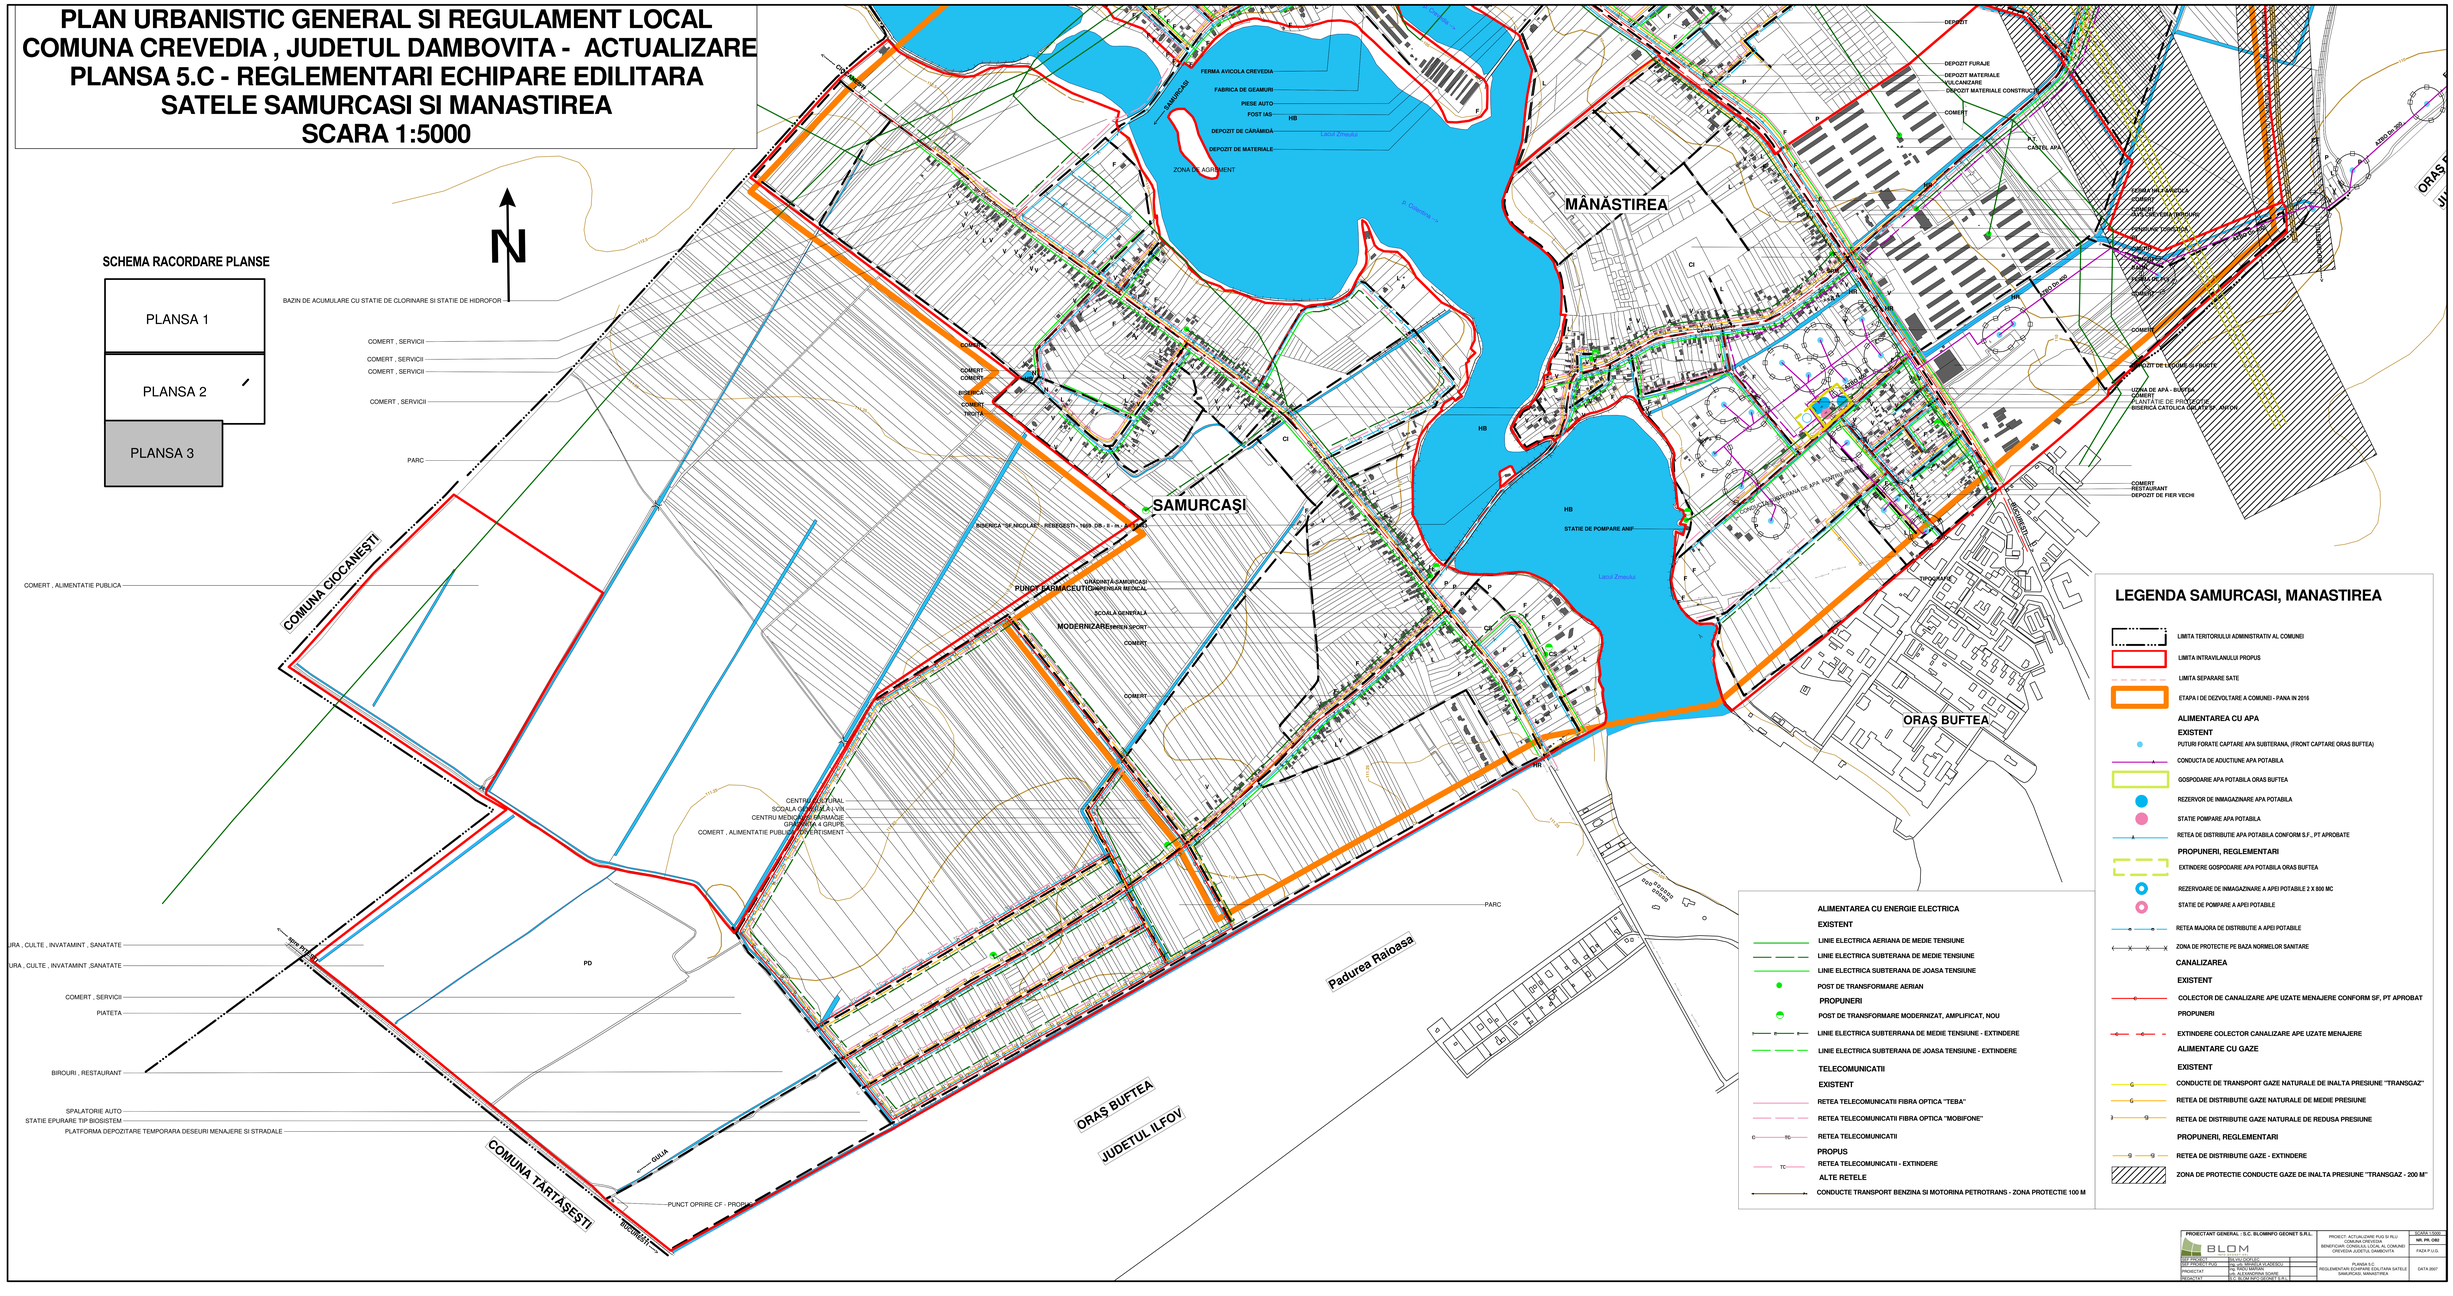

PROIECTANT GENERAL : S.C. BLOMINFO GEONET S.R.L.		PROIECT : ACTUALIZARE PUG SI RLU COMUNA CREVEDIA BENEFICIAR: CONSILIUL LOCAL AL COMUNEI CREVEDIA JUDETUL DAMBOVITA	SCARA 1:5000 NR. PR. 0808
BLOM			FAZA P.U.G.
DIR. PROIECT	BLOM CONSULT	PLANSA 5.C REGLEMENTAR ECHIPARE EDILITARA SATELE SAMURCASI, MANASTIRA	DATA 2007
SEF PROIECT	ING. CRISTINA ALEXANDRU		
SEF PROIECT DOM	ING. ION TUDORA		
PROIECTAT	ARH. ALEXANDRINA GOGRE		
DESENAT	ING. BOGDAN DUMITRU, ING.		