


# PLAN URBANISTIC GENERAL SI REGULAMENT LOCAL - ACTUALIZARE


## COMUNA CREVEDIA, JUDETUL DAMBOVITA

### PLANSĂ 6A - PROPRIETATEA ASUPRA TERENURILOR - SATUL COCANI

#### SCARA 1:5000

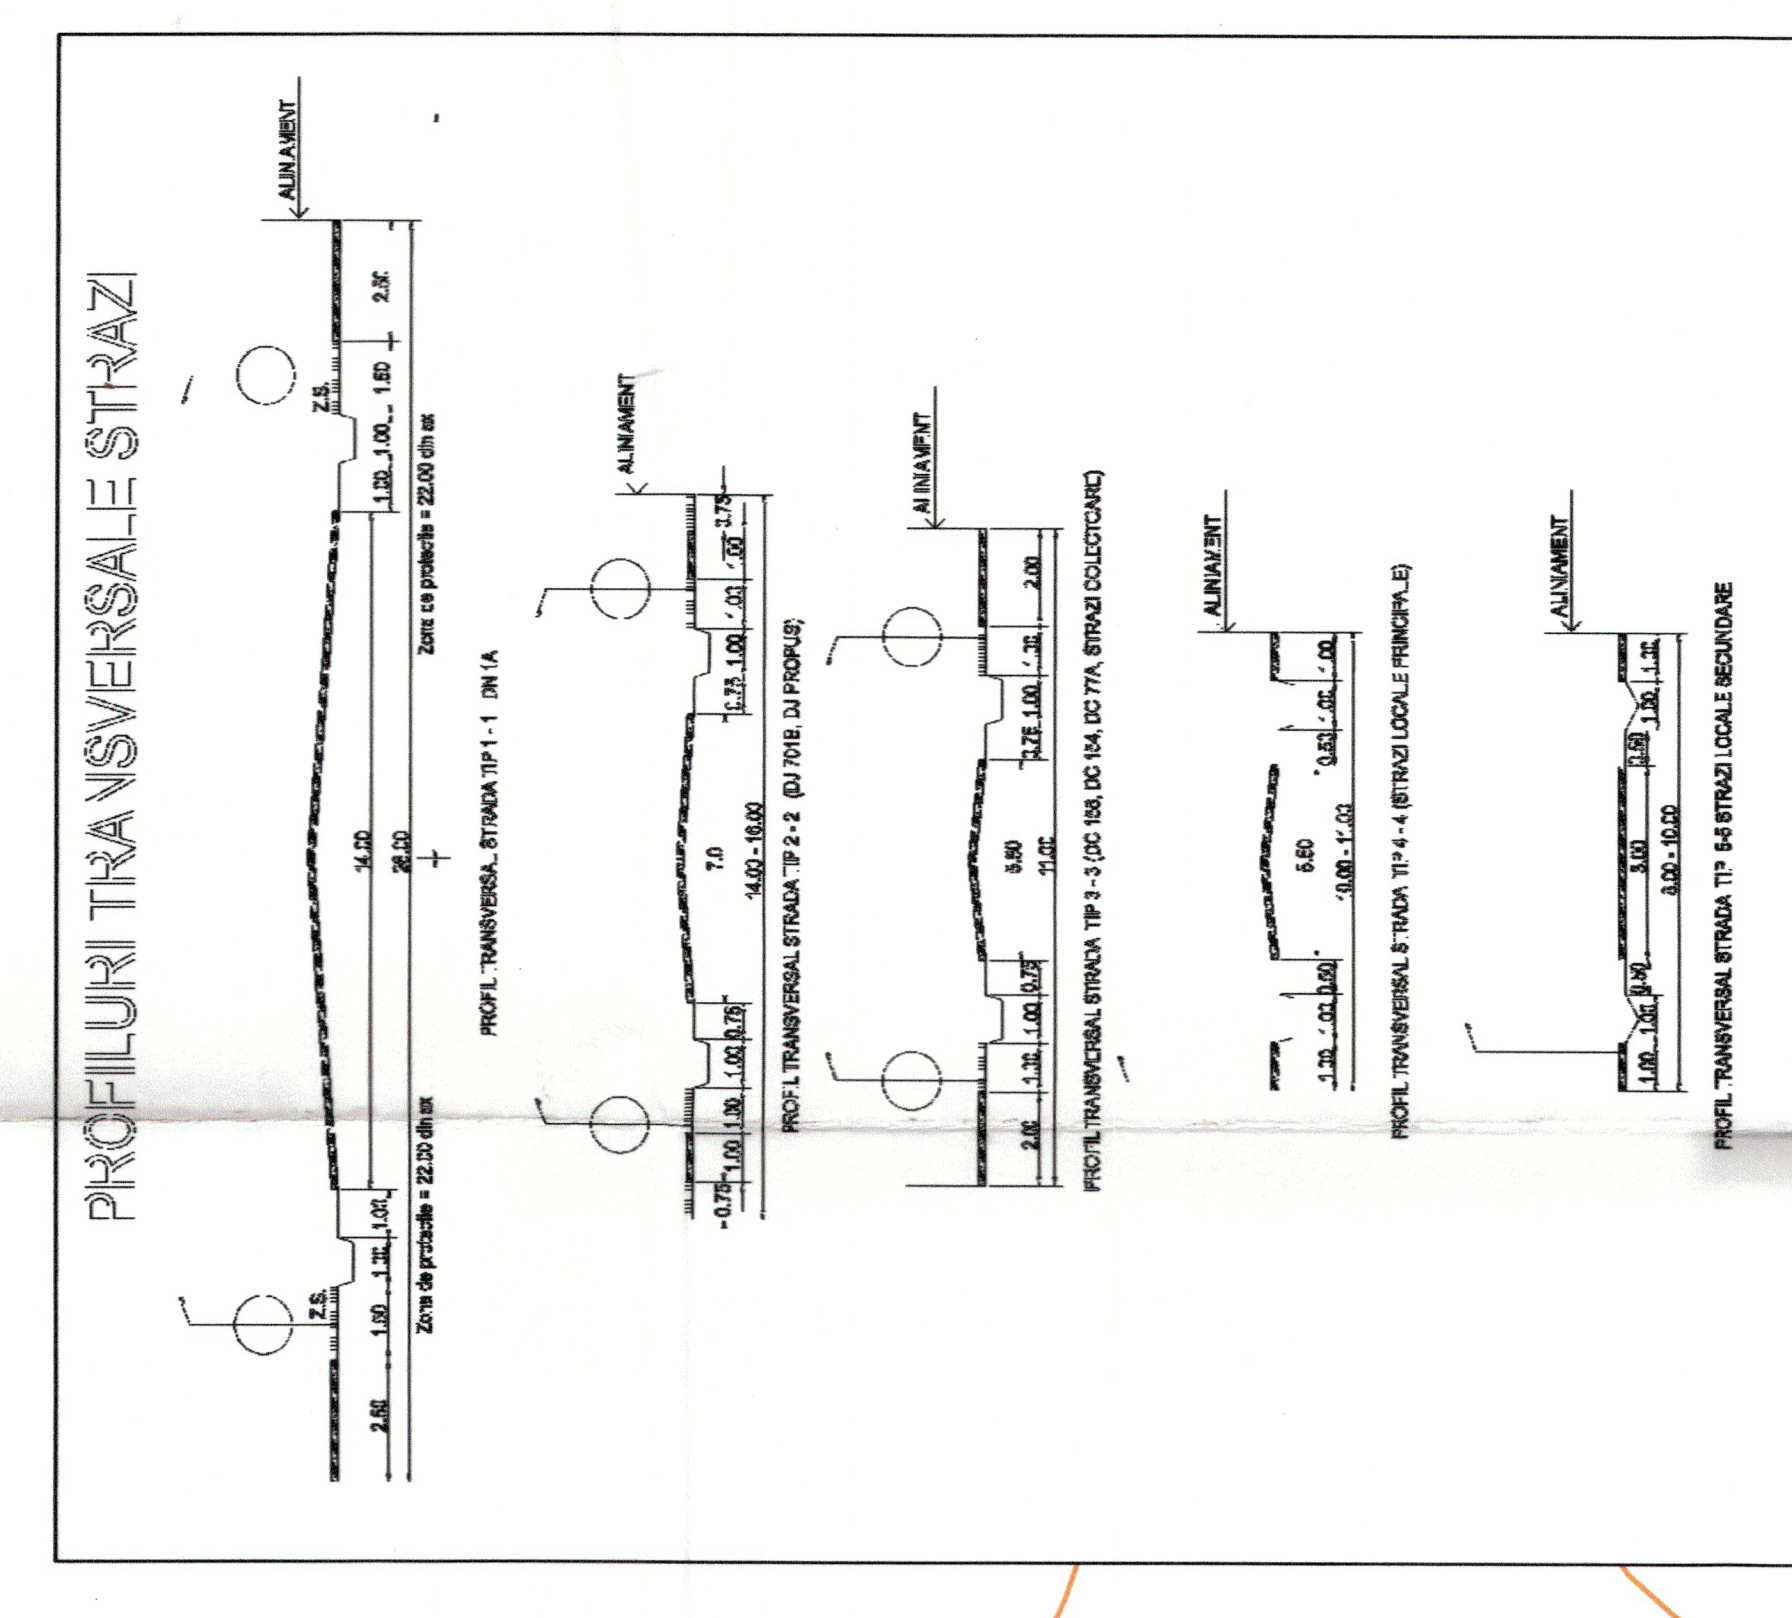

- |  |  |
|--|--|
|  | LIMITA JUDETELUI DAMBOVITA                   |
|  | LIMITA TERITORIULUI ADMINISTRATIV AL COMUNEI |
|  | LIMITA SEPARARE SATE                         |
- 
- |  |   |
|--|---|
|  | TERENURI DE PROPRIETATE PUBLICA                                   |
|  | TERENURI DE PROPRIETATE PUBLICA DE INTERES NAȚIONAL               |
|  | TERENURI DE PROPRIETATE PUBLICA DE INTERES LOCAL                  |
|  | TERENURI DE PROPRIETATE PRIVATA A PERSOANELOR FIZICE SAU JURIDICE |

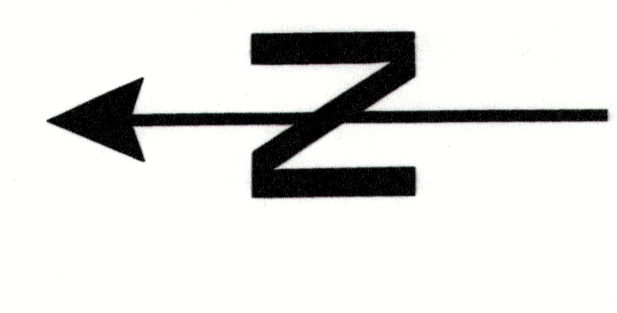

SCHEMA RĂCORDARE PLANSĂ

PLANSĂ 1  
PLANSĂ 2  
PLANSĂ 3

**BLOM**

PROIECTANT GENERAL S.C. BLOMINGO GENETIC S.R.L.

PROIECT ACTUALIZARE P.A.S. SI R.U. P.C. COMUNA CREVEDIA, JUDETUL DAMBOVITA

PROIECTANT LOCAL COMUNA CREVEDIA, JUDETUL DAMBOVITA

DATA 2022