
 


PLAN URBANISTIC GENERAL SI REGULAMENT LOCAL COMUNA CREVEDIA, JUDEUL DAMBOVITA - ACTUALIZARE
PLANSĂ JB - REGULAMENTARI URBANISTICE, ZONIFICARE - SATELE CREVEDIA SI DARZA
SCARA 1:5000

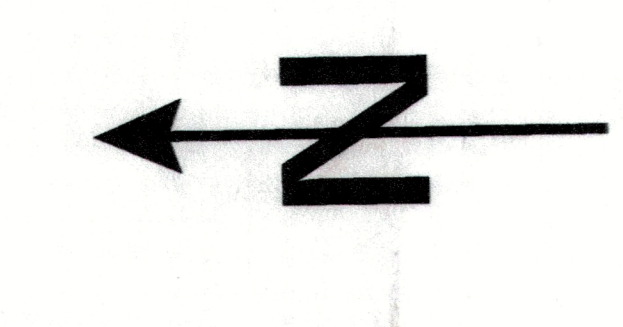

COMUNA CORBEANCA

DARZA

CREVEDIA




MANASTIREA

JUDEUL LOVRA

AREA BRANCOVEANU

- LIMITA TERITORIULUI JUDETEAN
- LIMITA TERITORIULUI ADMINISTRATIV AL COMUNEI CREVEDIA
- LIMITA INTRAVILANULUI PROPIU ZONAT
- REGULAMENTARI ZONIFICARE FUNCTIONALA
- ZONA INSTITUTII PUBLICE SI SERVICII DE INTERES GENERAL
- ZONA LOCUINTE SI FUNCTIONI COMPLEMENTARE P1-P2
- ZONA CU FUNCTII MIXTE SERVICIUMI COMERT LOCIURE
- ZONA LOCUINTE SI FUNCTIONI COMPLEMENTARE - EXTINDERE PA-2
- ZONA LOCUINTE COLECTIVE MICI SI MEDII PA-1, -2E
- LOCUINE INDIVIDUALE PE LOT LOCUINTE COLECTIVE MICI SI MEDII PA-3-4-M
- ZONA CU FUNCTII MIXTE LOCUINTE, TERENURI SPORTIVE
- TERENURI AGRICOLE IN TRAVAILAN DESTINATE LOCIURE
- ZONA SPATII VERZI CU ROL DE AGREMENT SI PLANTATI DE ALIMENTATI SI DE PROTECTIE
- ZONA LIMITATI INDUSTRIALE DESTINATE TRANSPORT
- TERENURI REZERVATE DEZVOLTAREI DE TIP INDUSTRIAL SI DEPOSITARE
- ZONA UNITATI AGRICOLE
- ZONA CONSTRUCTIILOR AFERENTE LUCRARILOR TEHNICO-EDILITARE
- ZONA GOSPODARIE COMUNALA/CITINE
- ZONA CAI DE COMUNICATIE BUTESA SI AMBALAJARI AFERENTE
- ZONA CAI DE COMUNICATIE FEROVIARE SI AMBALAJARI AFERENTE - PUNCT OPRIRE
- CURSURI SI OLINDI DE APA, CANALE HIDROTEHNICE
- ZONE DE PROTECTIE INTERDICTIE

- IS
- L
- M1
- L1
- L11
- L12
- M2
- TA
- SV
- IB
- ID1
- TE
- GC
- CR
- CR
- BF
- TH

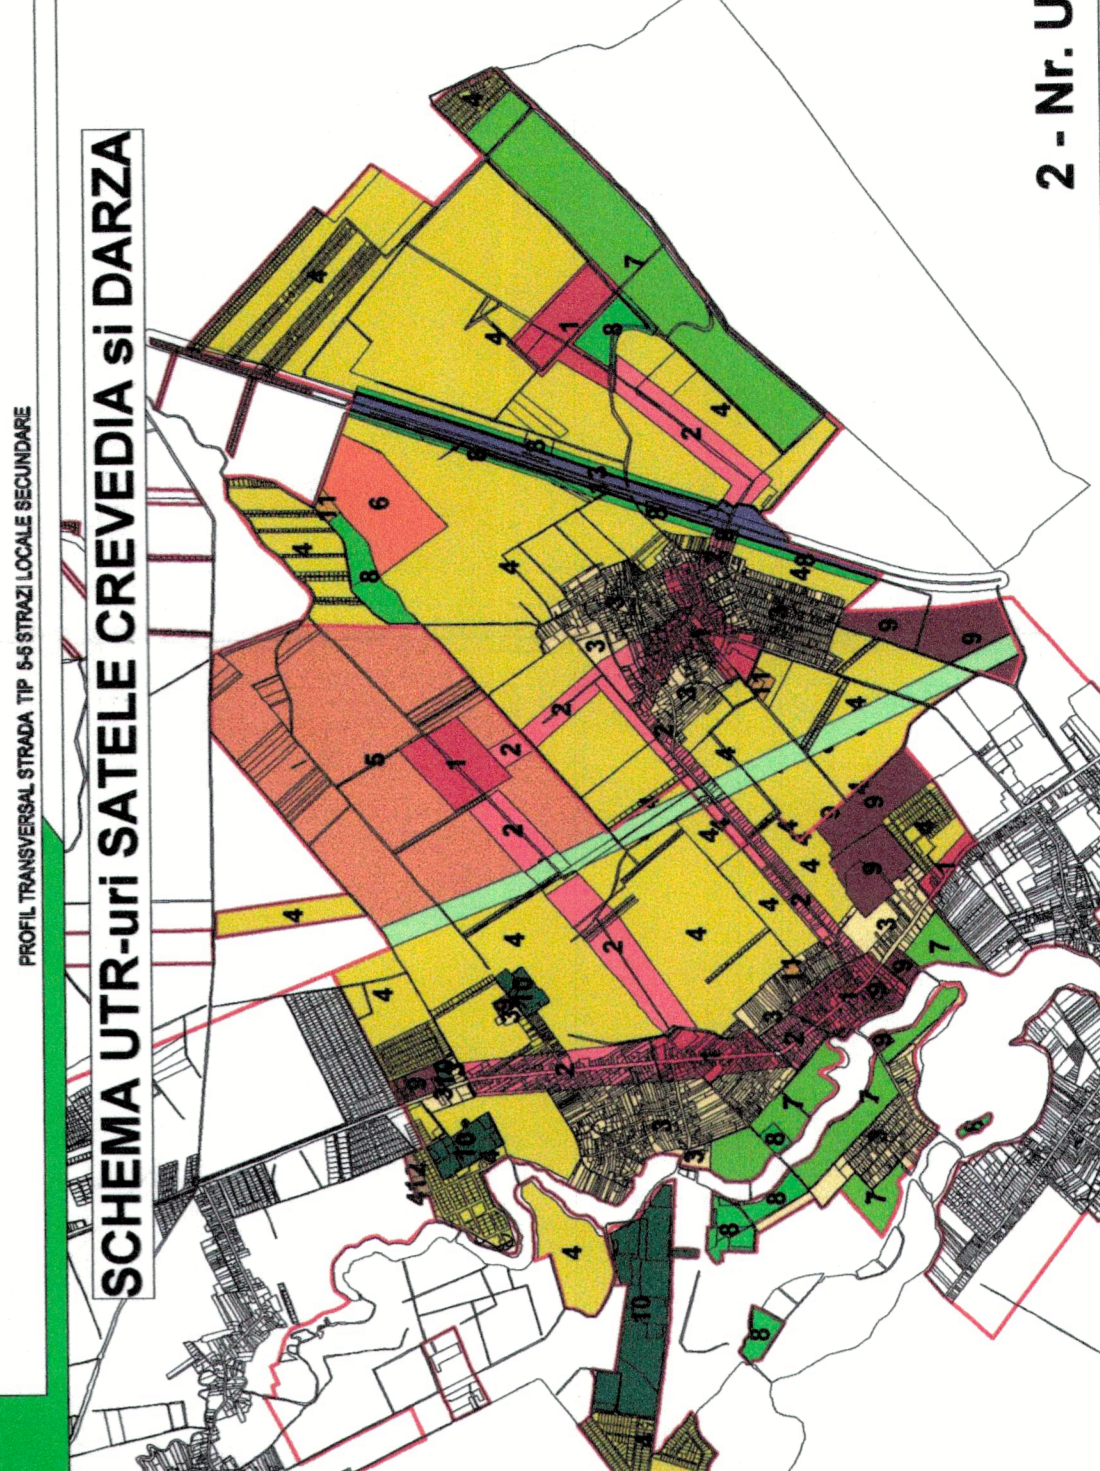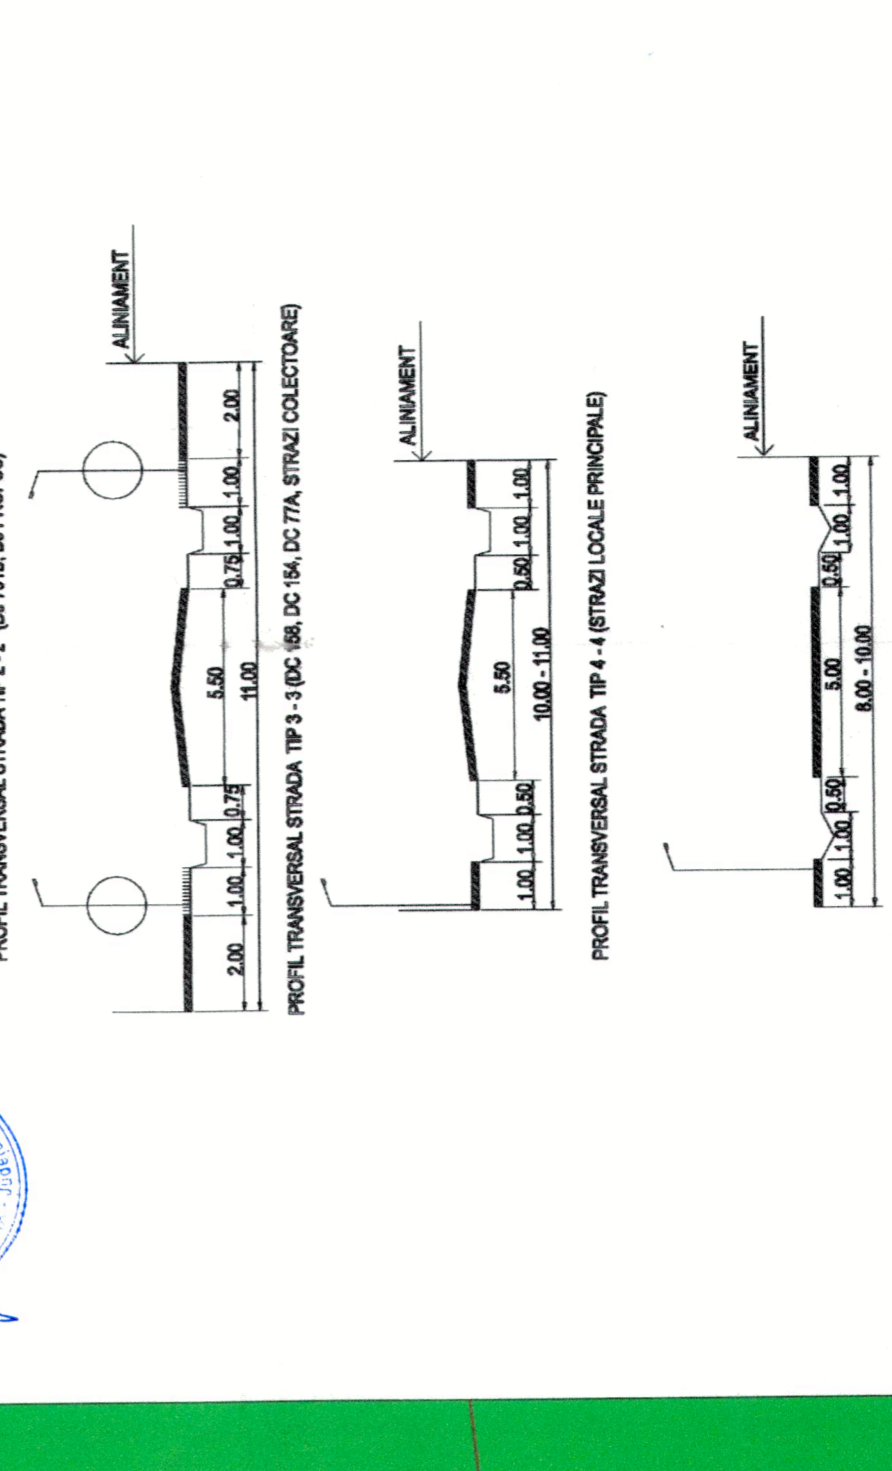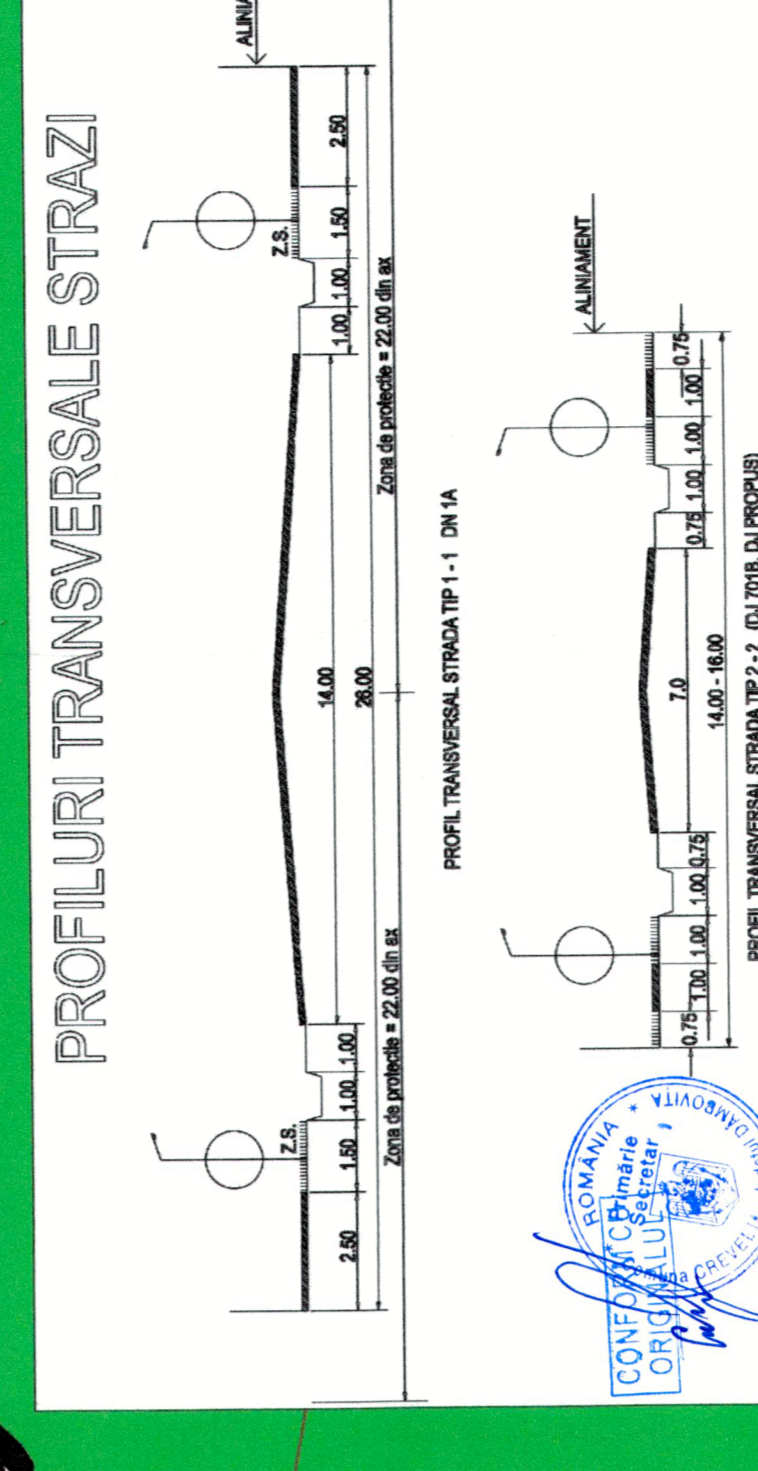

UTR 1 - CREVEDIA DARZA	1,75	Nr	Nr	3,5		
UTR 2 - POI	40%	CUZ	1,20	Nr	Nr	3,0
UTR 3 - POI	40%	CUZ	1,20	Nr	Nr	3,0
UTR 4 - POI	35%	CUZ	1,05	Nr	Nr	3,0
UTR 5 - POI	40%	CUZ	1,20	Nr	Nr	3,0
UTR 6 - POI	40%	CUZ	1,20	Nr	Nr	3,0
UTR 7 - POI	35%	CUZ	1,05	Nr	Nr	3,0
UTR 8 - POI	35%	CUZ	1,05	Nr	Nr	3,0
UTR 9 - CONFORM PUZ STUDIU DE FEZABILITATE						
UTR 10 - CONFORM PUZ STUDIU DE FEZABILITATE						
UTR 11 - CONFORM PUZ STUDIU DE FEZABILITATE						
UTR 12 - CONFORM PUZ STUDIU DE FEZABILITATE						
UTR 13 - CONFORM PUZ STUDIU DE FEZABILITATE						

Project information including company name (BLOM), address, and contact details.

- PLANSĂ 1
- PLANSĂ 2
- PLANSĂ 3