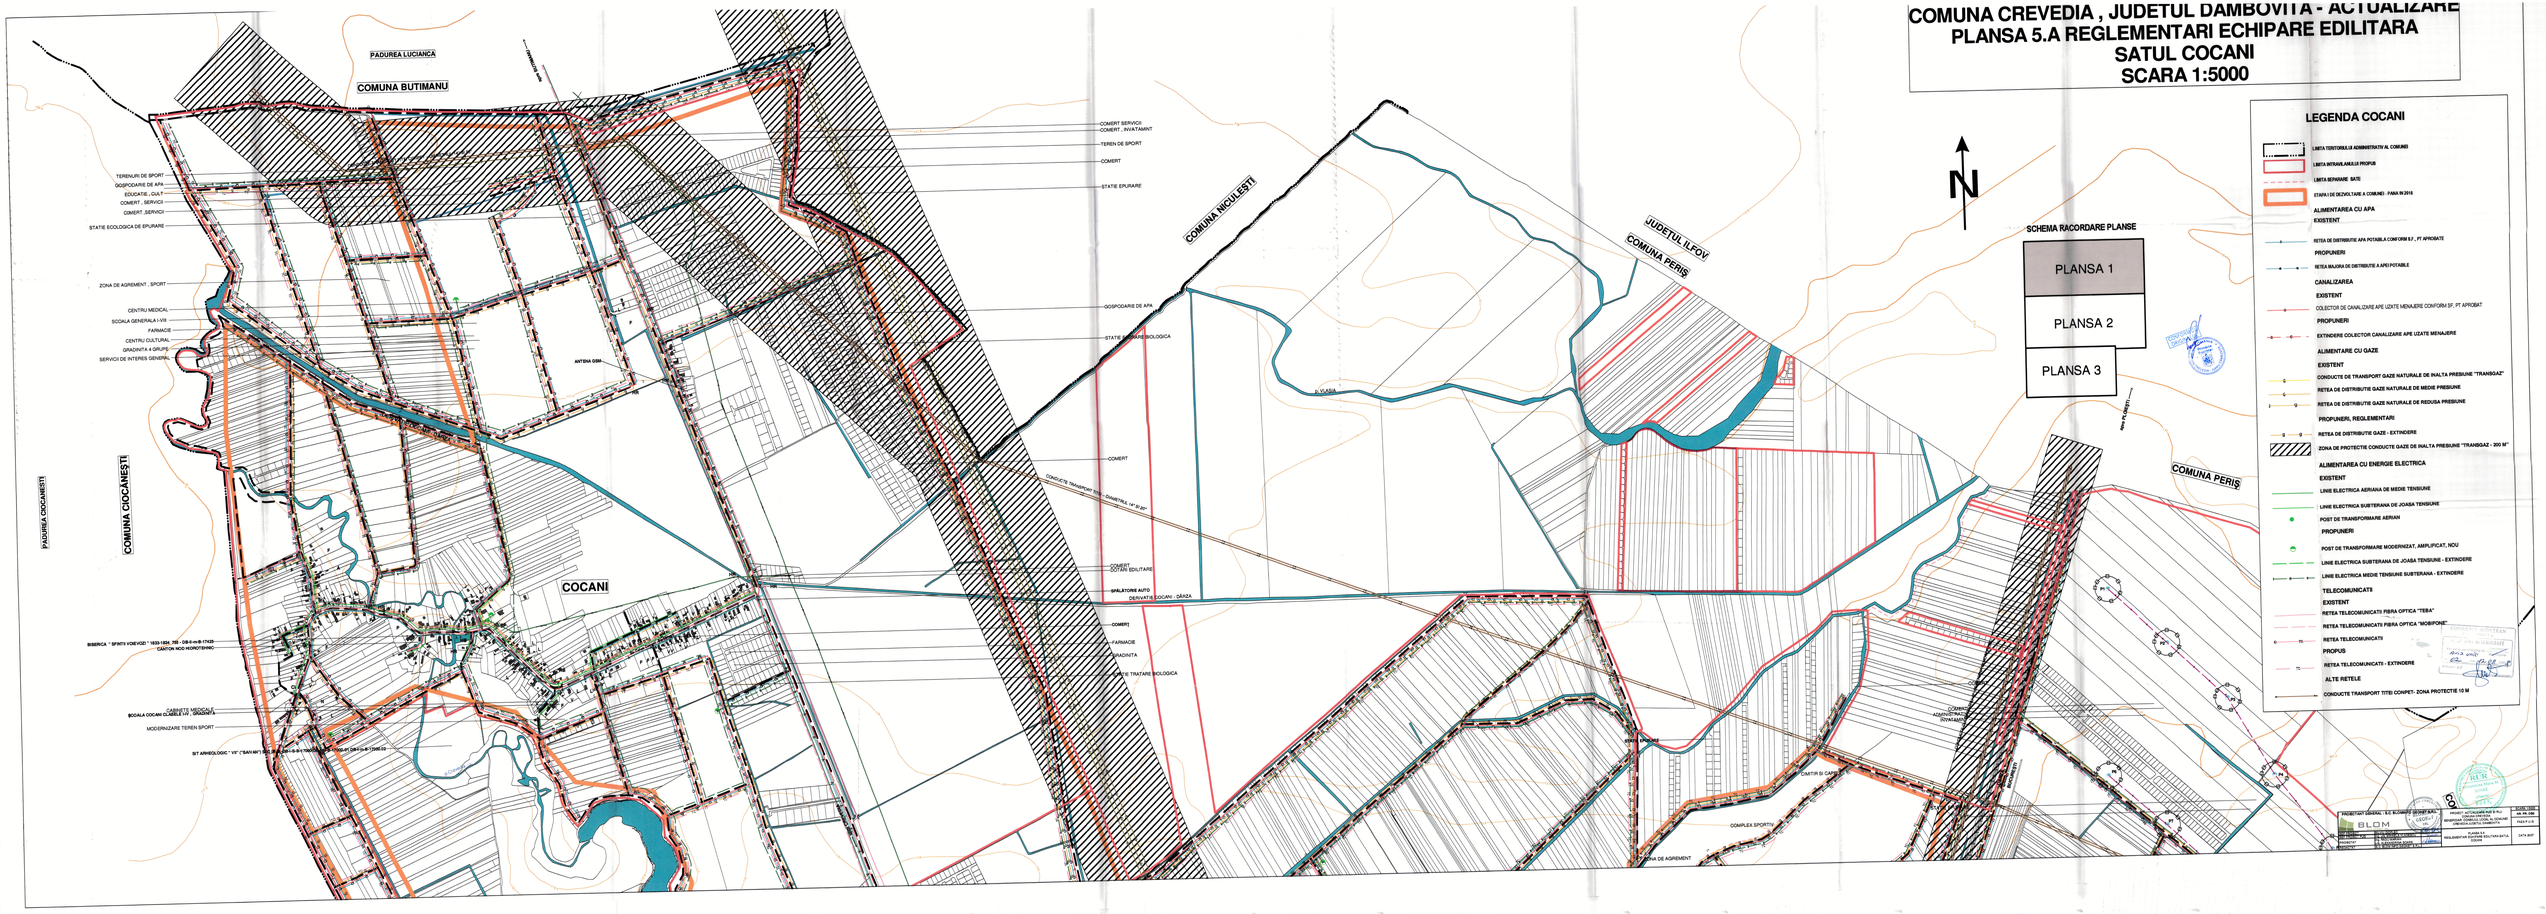COMUNA CREVEDIA , JUDETUL DAMBOVITA - ACTUALIZARE
PLANSA 5.A REGLEMENTARI ECHIPARE EDILITARA
SATUL COCANI
SCARA 1:5000