PLAN URBANISTIC GENERAL SI REGULAMENT LOCAL COMUNA CREVEDIA , JUDETUL DAMBOVITA- ACTUALIZARE

PLANSA 2B - SITUATIA EXISTENTA , DISFUNCTIONALITATI

Satele CREVEDIA si DARZA

SCARA 1:5000

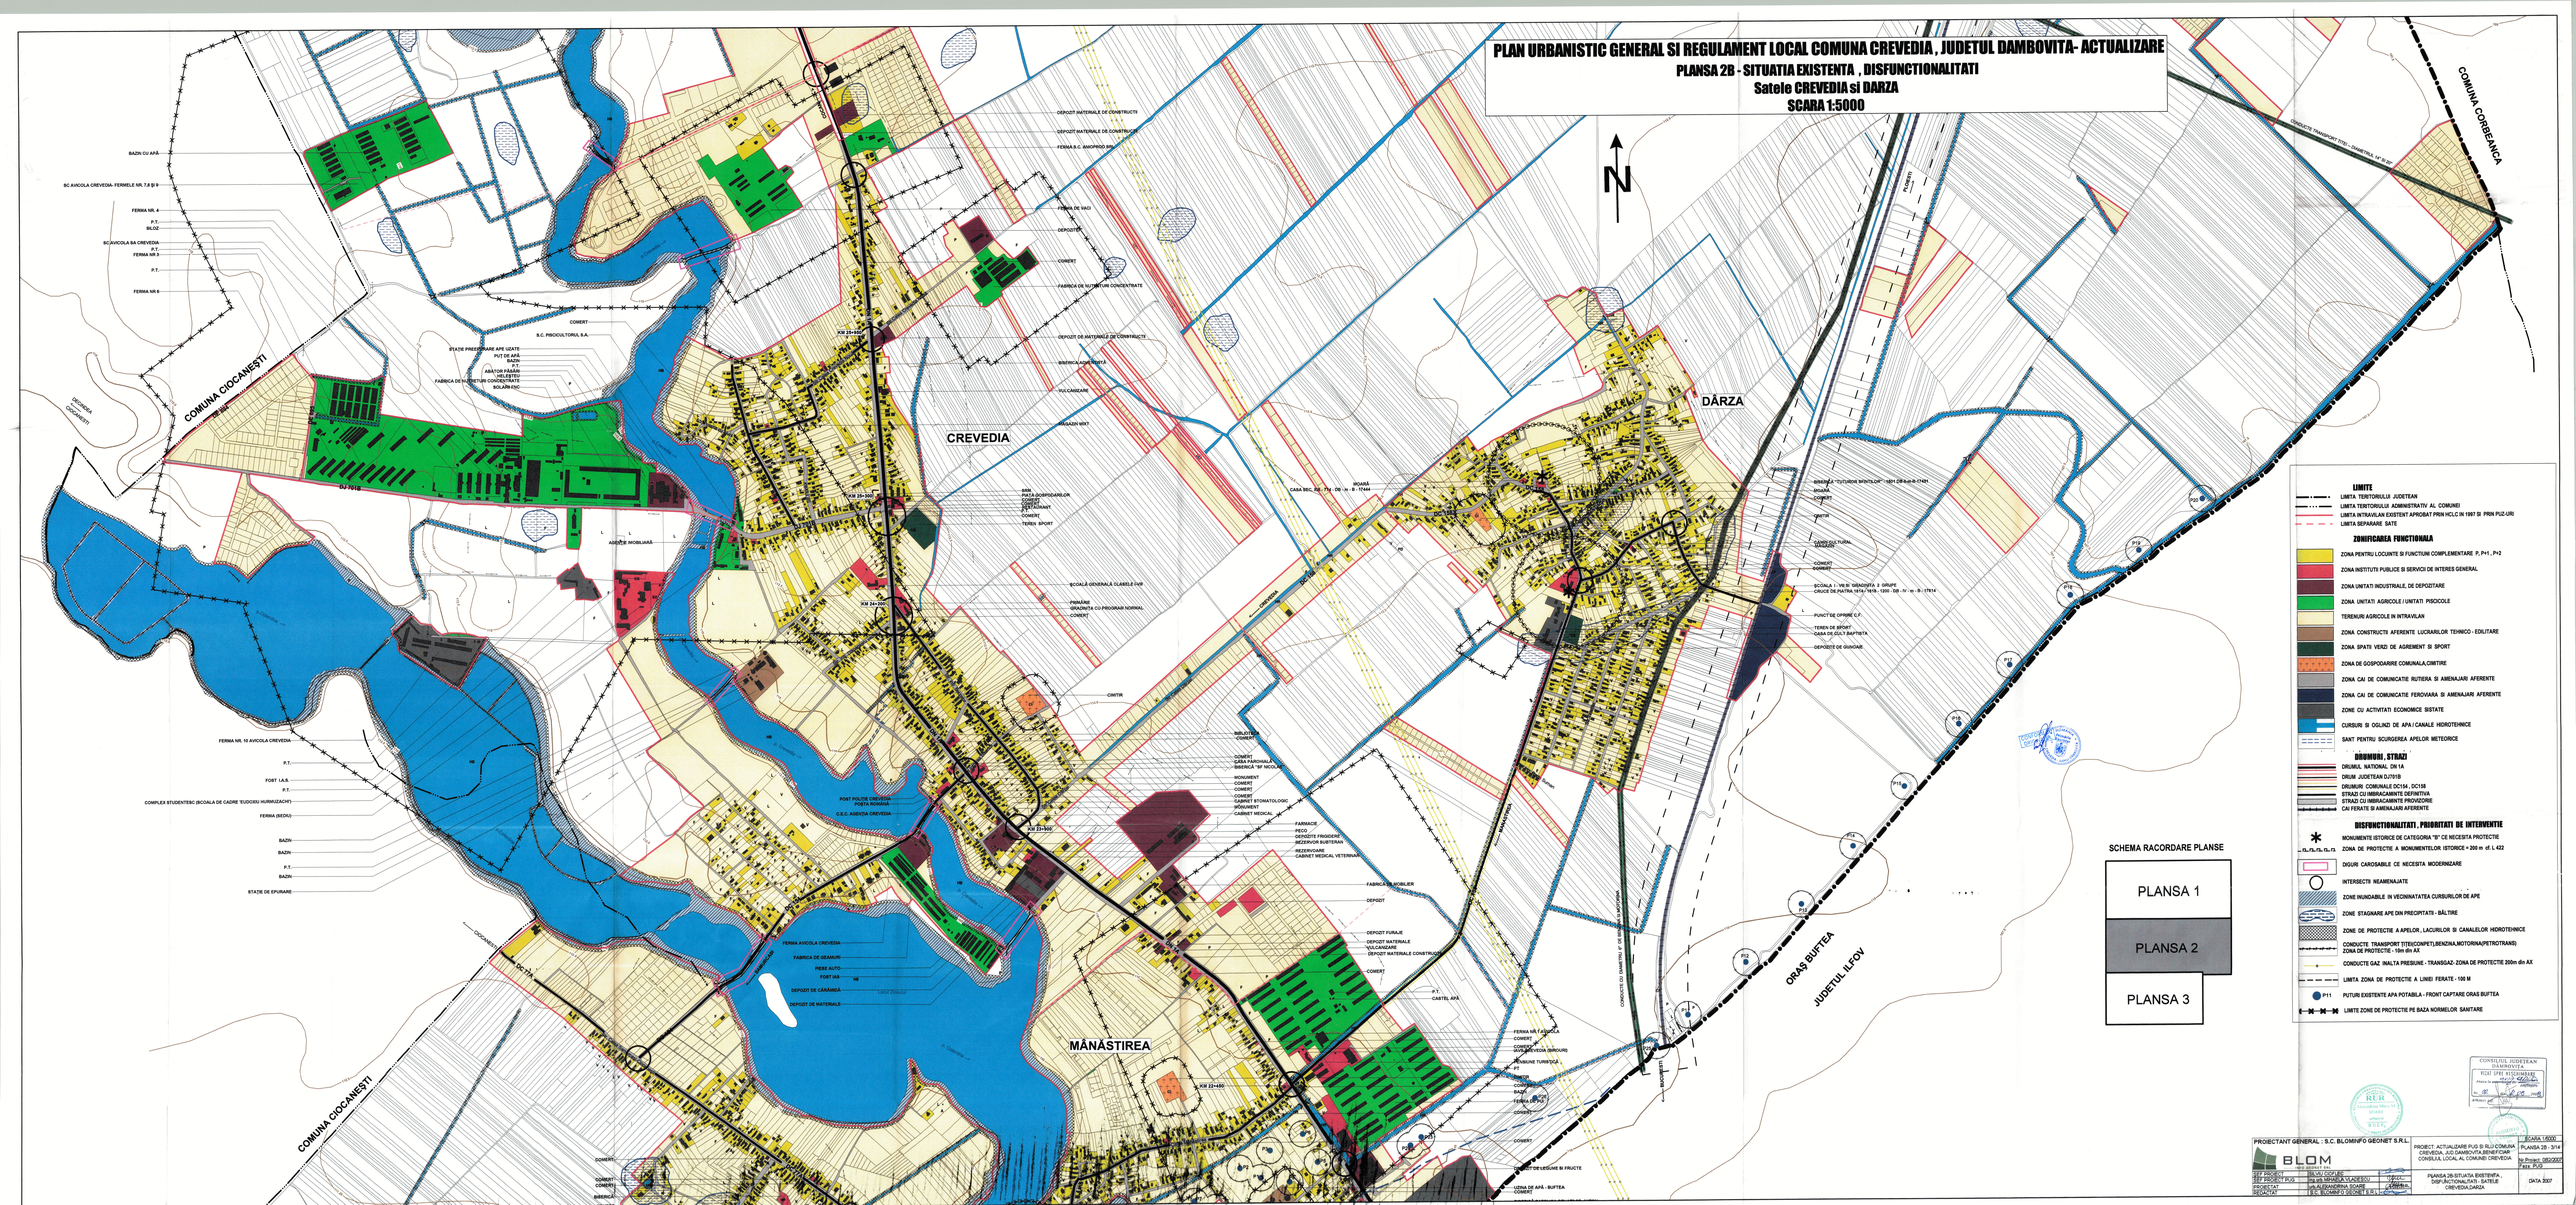

PROIECTANT GENERAL : S.C. BLOMINFO GEONET S.R.L.

SEF PROIECT	SILVIU VIZVARI	
SEF PROIECT PUZ	ing.eliz.MIHAELA VLADESCU	
PROIECTAT	ing.ALEXANDRINA SOARE	
DESENAT	S.C. BLOMINFO GEONET S.R.L.	

SCARA 1/5000

PROIECT: ACTUALIZARE PUG SI RLU COMUNA CREVEDIA , JUD.DAMBOVITA,BENEFICIAR CONSILIUL LOCAL AL COMUNEI CREVEDIA

Nr.Proiect: 080/2007
Faza: PUG

PLANSA 2B-SITUATIA EXISTENTA - DISFUNCTIONALITATI -SATELE CREVEDIA,DARZA

DATA 2007