

ALIMENTARE CU APA + CANALIZARE MENAJERA
ECHIPARE EDILITARA - EXISTENTA SI PROPUISA


GA	GOSPODARIE DE APA EXISTENTA
PF	PUT FORAT EXISTENT
	CONDUCTA DISTRIBUTIE APA EXISTENTA
	CONDUCTA REFULARE CANALIZARE MENAJERA EXISTENTA
SE	STATIE DE EPURARE EXISTENTA

0 100 200 300 400 500 600 700 800

ACTUALIZARE PUG SI RLU IN COMUNA DOBRA

N

3A REGLEMENTARI ECHIPARE EDILITARA APA+CANALIZARE

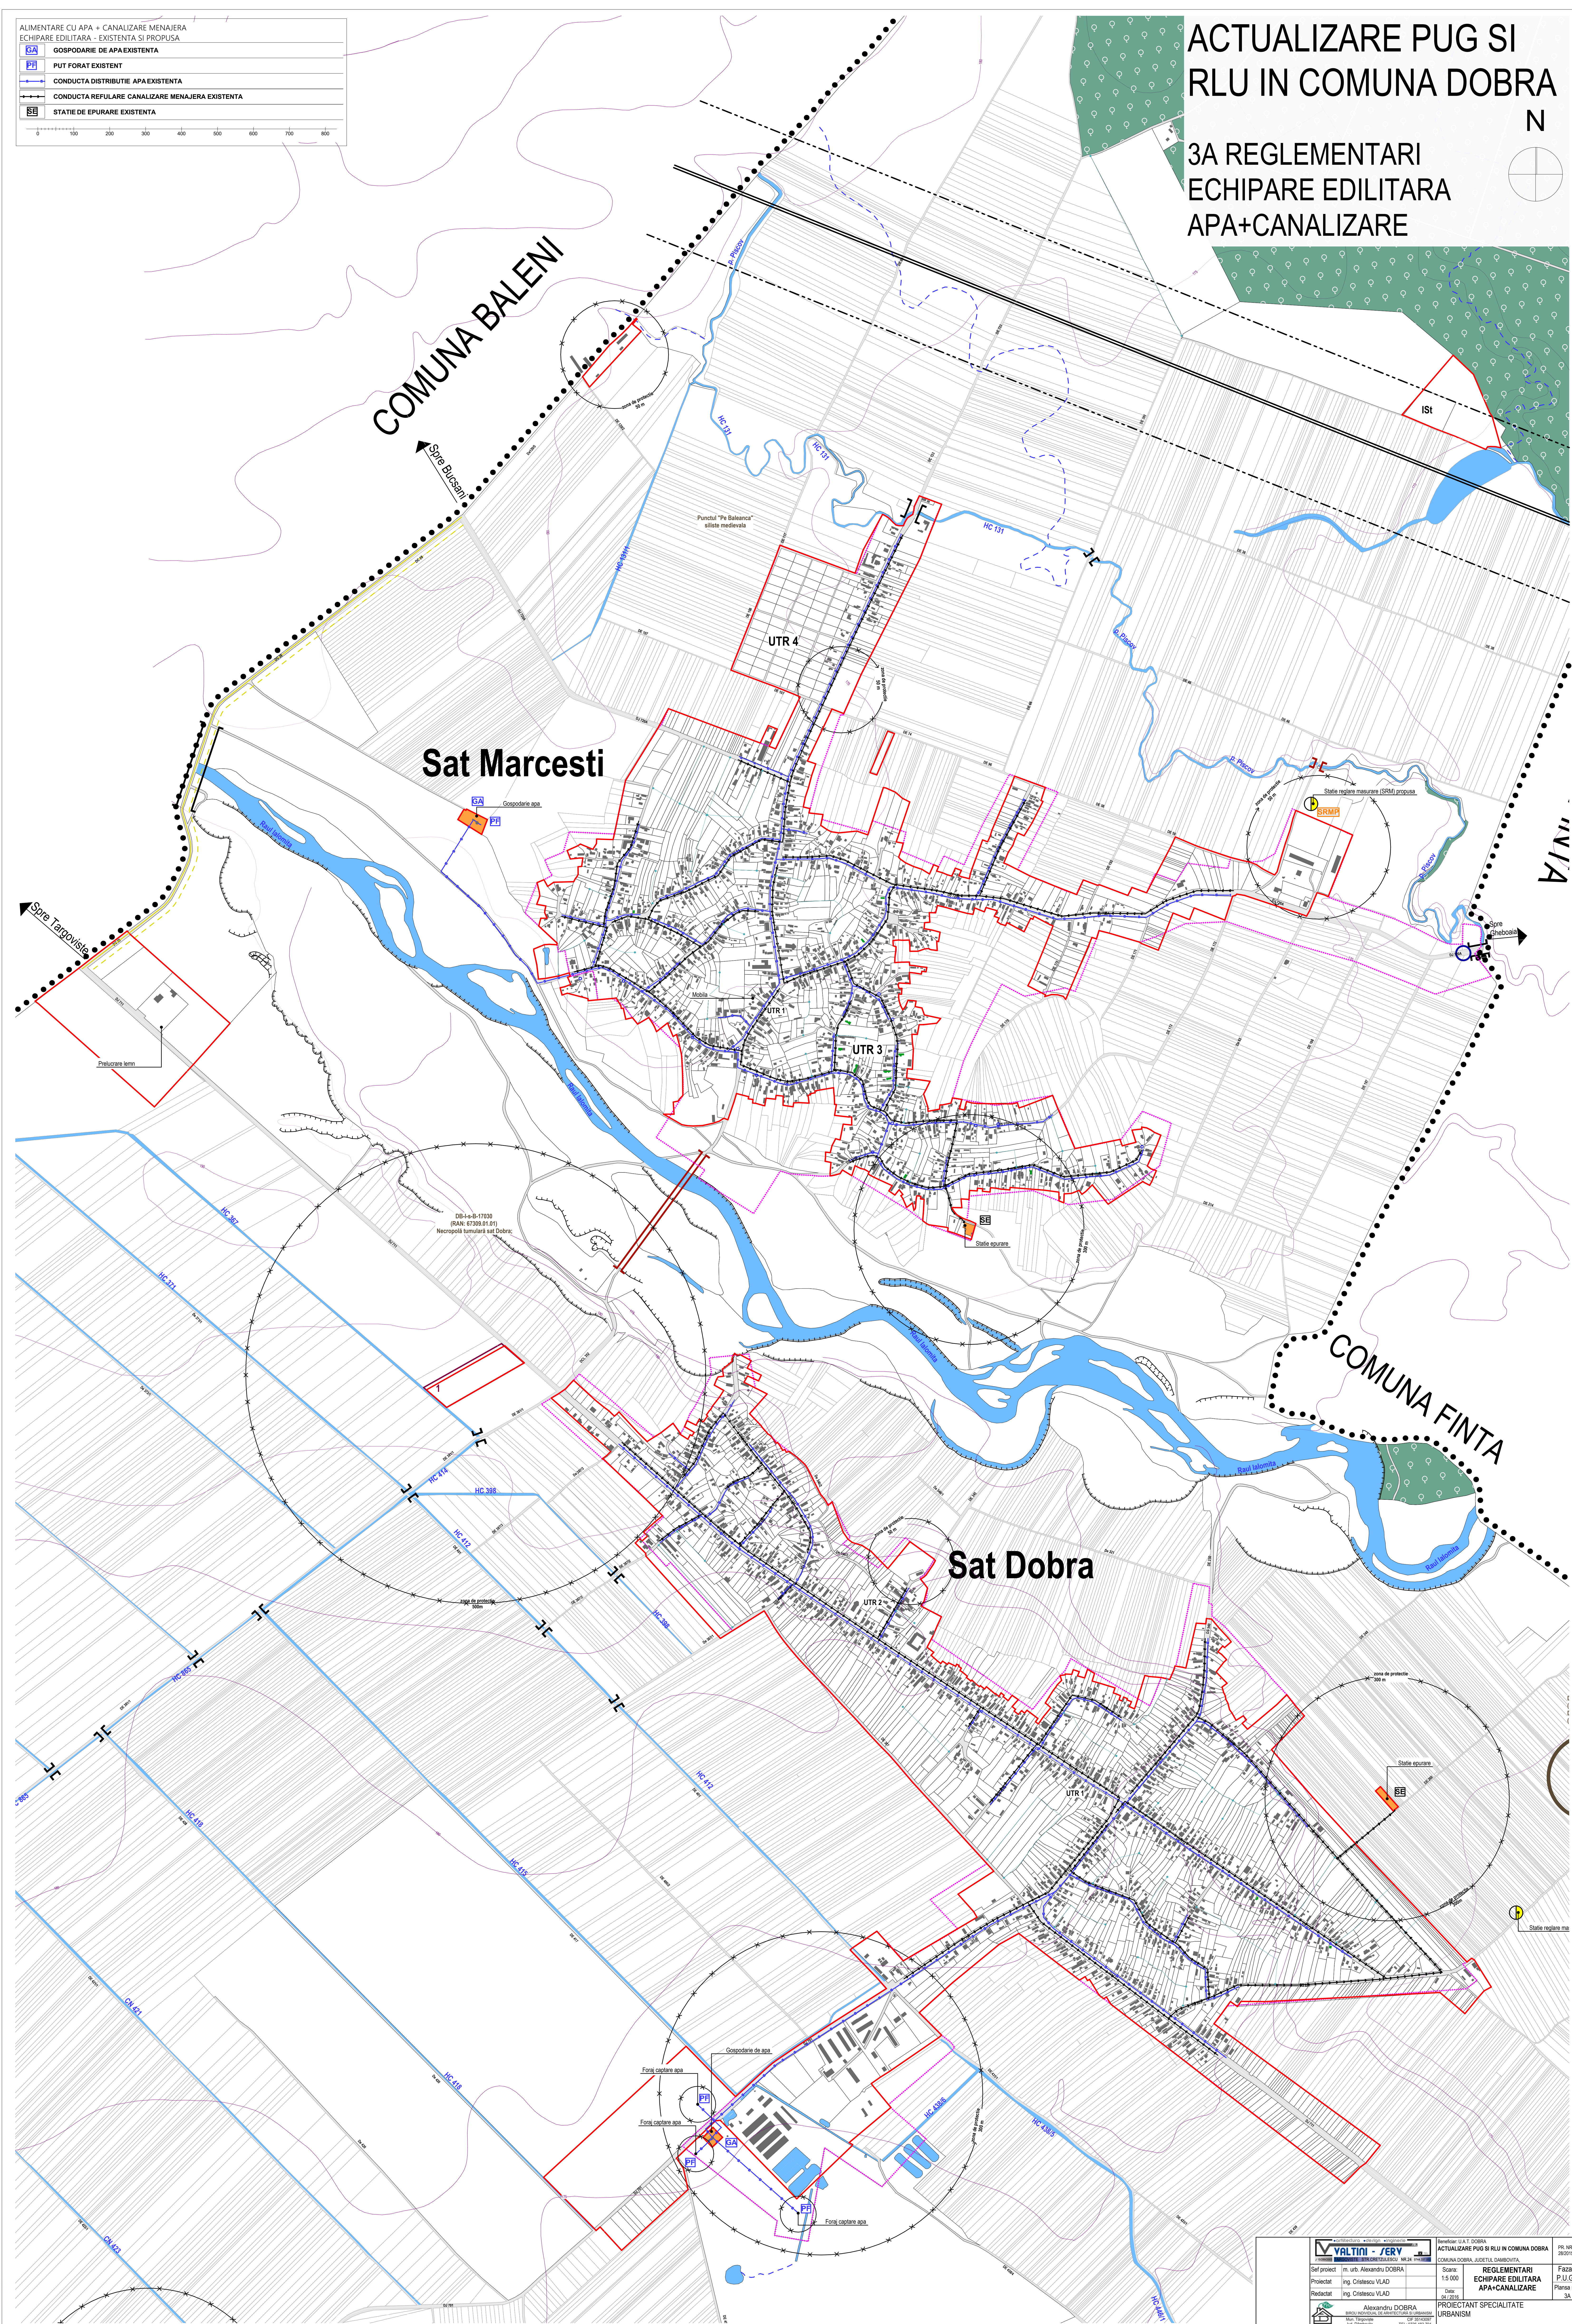

VALTINI - JERY		Proiect: UAT DOBRA ACTUALIZARE PUG SI RLU IN COMUNA DOBRA		PS NR. 28/2015
Self proiect	ing. Cristescu VLAD	Scara:	1:5 000	REGLEMENTARI ECHIPARE EDILITARA APA+CANALIZARE
Proiectat	ing. Cristescu VLAD	Dispozitie:	1:5 000	Faza: P.U.G.
Redactat	ing. Cristescu VLAD	Dispozitie:	1:5 000	Planşa nr. 3A
ALEXANDRU DOBRA ING. ARHITECTURA SI URBANISM PROIECTANT SPECIALITATE URBANISM				