COMUNA DOICESTI

PLAN URBANISTIC GENERAL
SATUL DOICESTI

PLANSA NR. 4 - REGLEMENTARI ECHIPARE EDILITARA
PLANSA NR. 5 - PROPRIETATEA ASUPRA TERENURILOR

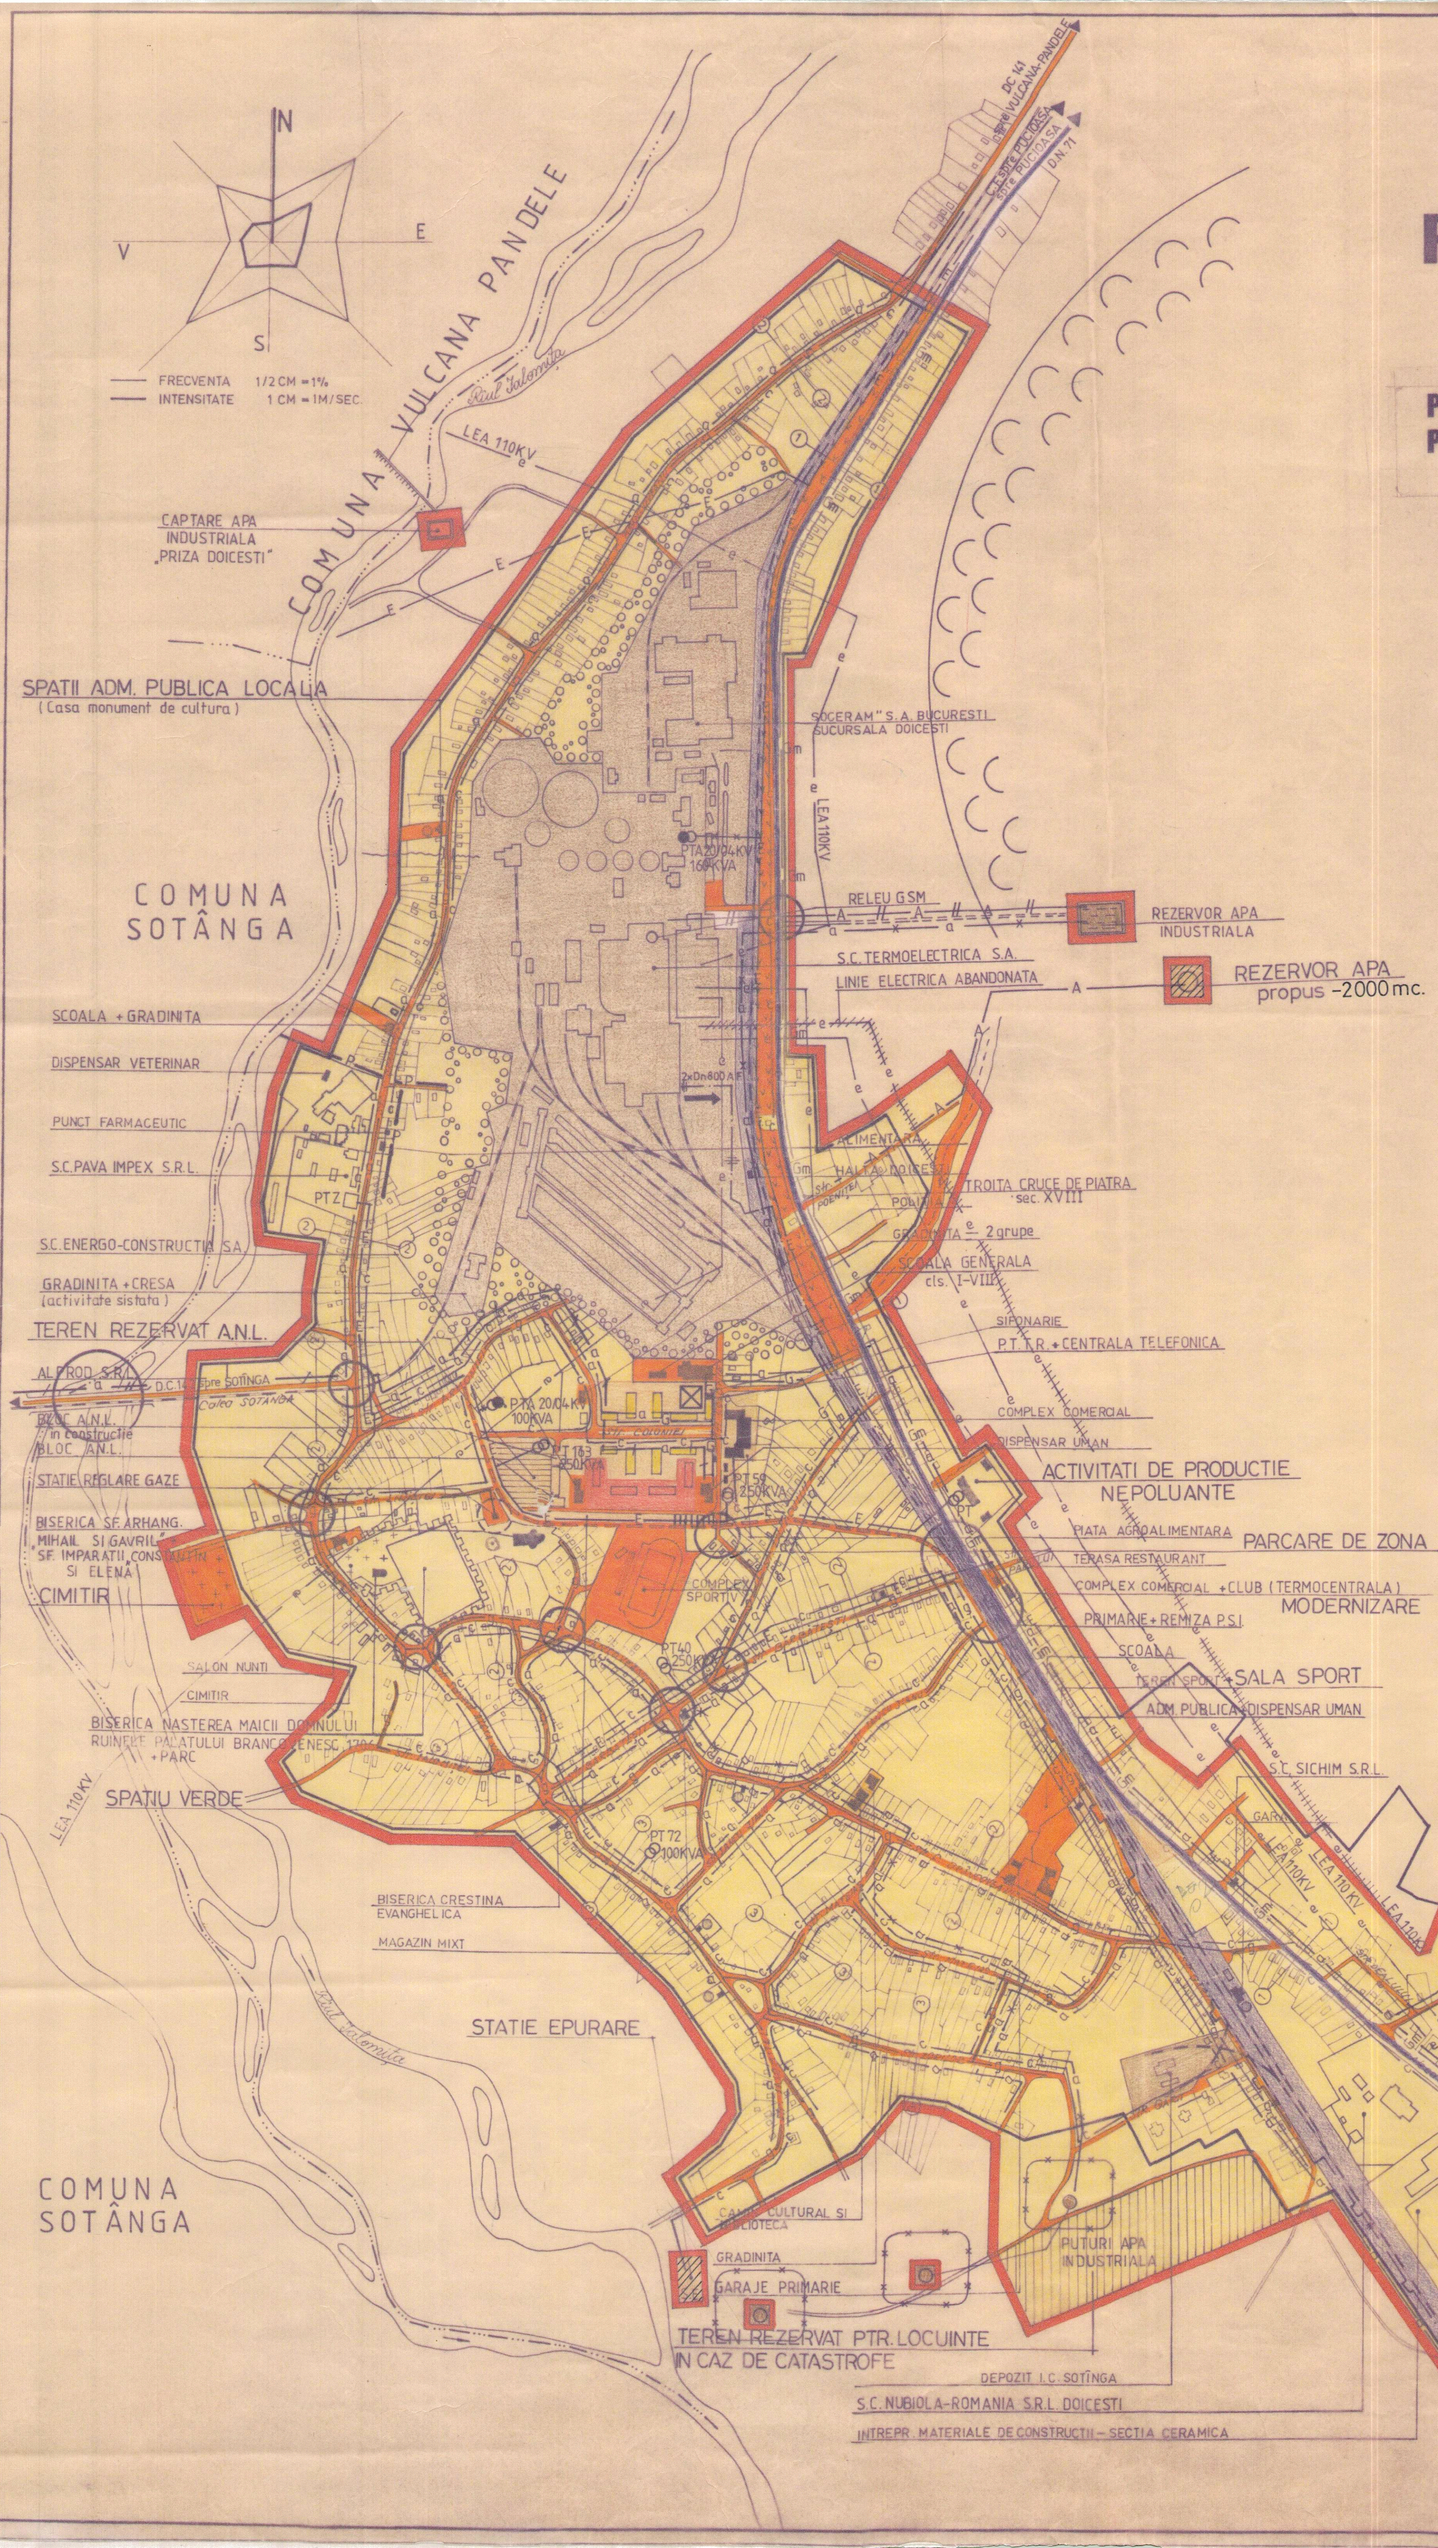

EXISTENT	PROPUS	ALIMENTARE CU APA
□		CAPTARE APA DE SUPRAFATA - "PRIZA DOICESTI"
○		CAPTARE APA SUBTERANA
	— A —	CONDUCTA DE ADUCTIUNE APA POTABILA
— a —		CONDUCTA DE ADUCTIUNE APA INDUSTRIALA
— a —		CONDUCTA DE TRANSPORT DIN SURSA RATEIU
	○	REZERVOR APA POTABILA
□		REZERVOR APA INDUSTRIALA
	— a —	RETEA DE DISTRIBUTIE APA POTABILA
— A —		RETEA DISTRIBUTIE APA INDUSTRIALA
		CANALIZARE
	— c —	RETEA DE CANALIZARE A APEI UZATE MENAJERE
	S.E.	STATIE EPURARE APE UZATE
— P —		RETEA CANALIZARE PLUVIALA
		ALIMENTAREA CU ENERGIE ELECTRICA
— e —		LINIE ELECTRICA AERIANA DE 110 KV
— E —	— E —	LINIE ELECTRICA AERIANA DE 20 KV
○○	◐	POSTURI DE TRANSFORMARE 20 / 04
		TELECOMUNICATII
⊠		CENTRALA TELEFONICA AUTOMATA
o		RELEU GSM CONEX
		TERMOFICARE , ALIMENTARE CU GAZE
		MAGISTRALA TERMOFICARE 2 x Dn 800 AF
S.R.M.		STATIE REGLARE MASURARE GAZE
— G m —		RETEA GAZE MEDIE PRESIUNE
— G —	— g —	RETEA GAZE REDUSA PRESIUNE

TIPURI DE PROPRIETATE ASUPRA TERENURILOR DIN INTRAVILAN

LIMITE TERITORIALE
LIMITA TERITORIULUI ADMINISTRATIV AL COMUNEI DOICESTI
LIMITA INTRAVILANULUI EXISTENT APROBAT PRIN HCL NR. 41 / 31.11.2000
LIMITA INTRAVILANULUI PROPUS IN 2003
a) PROPRIETATE PUBLICA
TERENURI PROPRIETATE PUBLICA DE INTERES NATIONAL
TERENURI PROPRIETATE PUBLICA DE INTERES LOCAL
b) PROPRIETATE PRIVATA
TERENURI DOMENIUL PRIVAT DE INTERES NATIONAL
TERENURI DOMENIUL PRIVAT DE INTERES LOCAL / JUDETEAN
TERENURI PROPRIETATE PRIVATA A PERSOANELOR FIZICE SAU JURIDICE
CIRCULATIA TERENURILOR
TERENURI AFLATE IN DOMENIUL PRIVAT SAU PUBLIC AL COMUNEI DOICESTI DESTINATE CONCESIONARII
ZONE UNDE PLANURILE URBANISTICE ZONALE (PUZ) VOR STABILI SCHIMBARILE DIN REGIMUL DE PROPRIETATE ASUPRA TERENURILOR

CONFORM CU ORIGINALUL

ROMÂNIA COMUNA DOICESTI JUDETUL DÂMBOVIȚA

AVIZE NR.

PROIECT DAMBOVITA S.A.	DIRECTOR	ing. Cornelia CONSTANTIN
	SEF COL. UAT	ing. Mihaela VLADESCU
	SEF PROIECT	ing. Mihaela VLADESCU
PROIECT NR. 1000 / 6108	PLAN URBANISTIC GENERAL COMUNA DOICESTI SAT DOICESTI - RESEDINTA DE COMUNA	DATA SEPT. 2003
PLANSA NR. 4,5	REGLEMENTARI ECHIPARE EDILITARA PROPRIETATEA ASUPRA TERENURILOR	SCARA 1 : 5 000
PROIECTAT : ing. Mihaela VLADESCU , teh. Gheorghita MARIN	REDACTAT : teh. Mirela KISS , teh. Gheorghita MARIN	
BENEFICIAR :	CONSILIUL JUDETEAN DAMBOVITA - DUILP , PRIMARIA DOICESTI	

PROIECT DAMBOVITA S.A. TARGOVISTE