


COMUNA DRAGODANA

JUDETUL DAMBOVITA
REACTUALIZARE PLAN URBANISTIC GENERAL SI REGULAMENTUL LOCAL - 2013

PLANSĂ 4A - REGLEMENTARI ECHIPAREA TEHNICO-EDILITARA
SCALA 1 : 5000

SATELE : DRAGODANA (resedința de comună)
BURDUCA , CUPARU , STRAOSTI

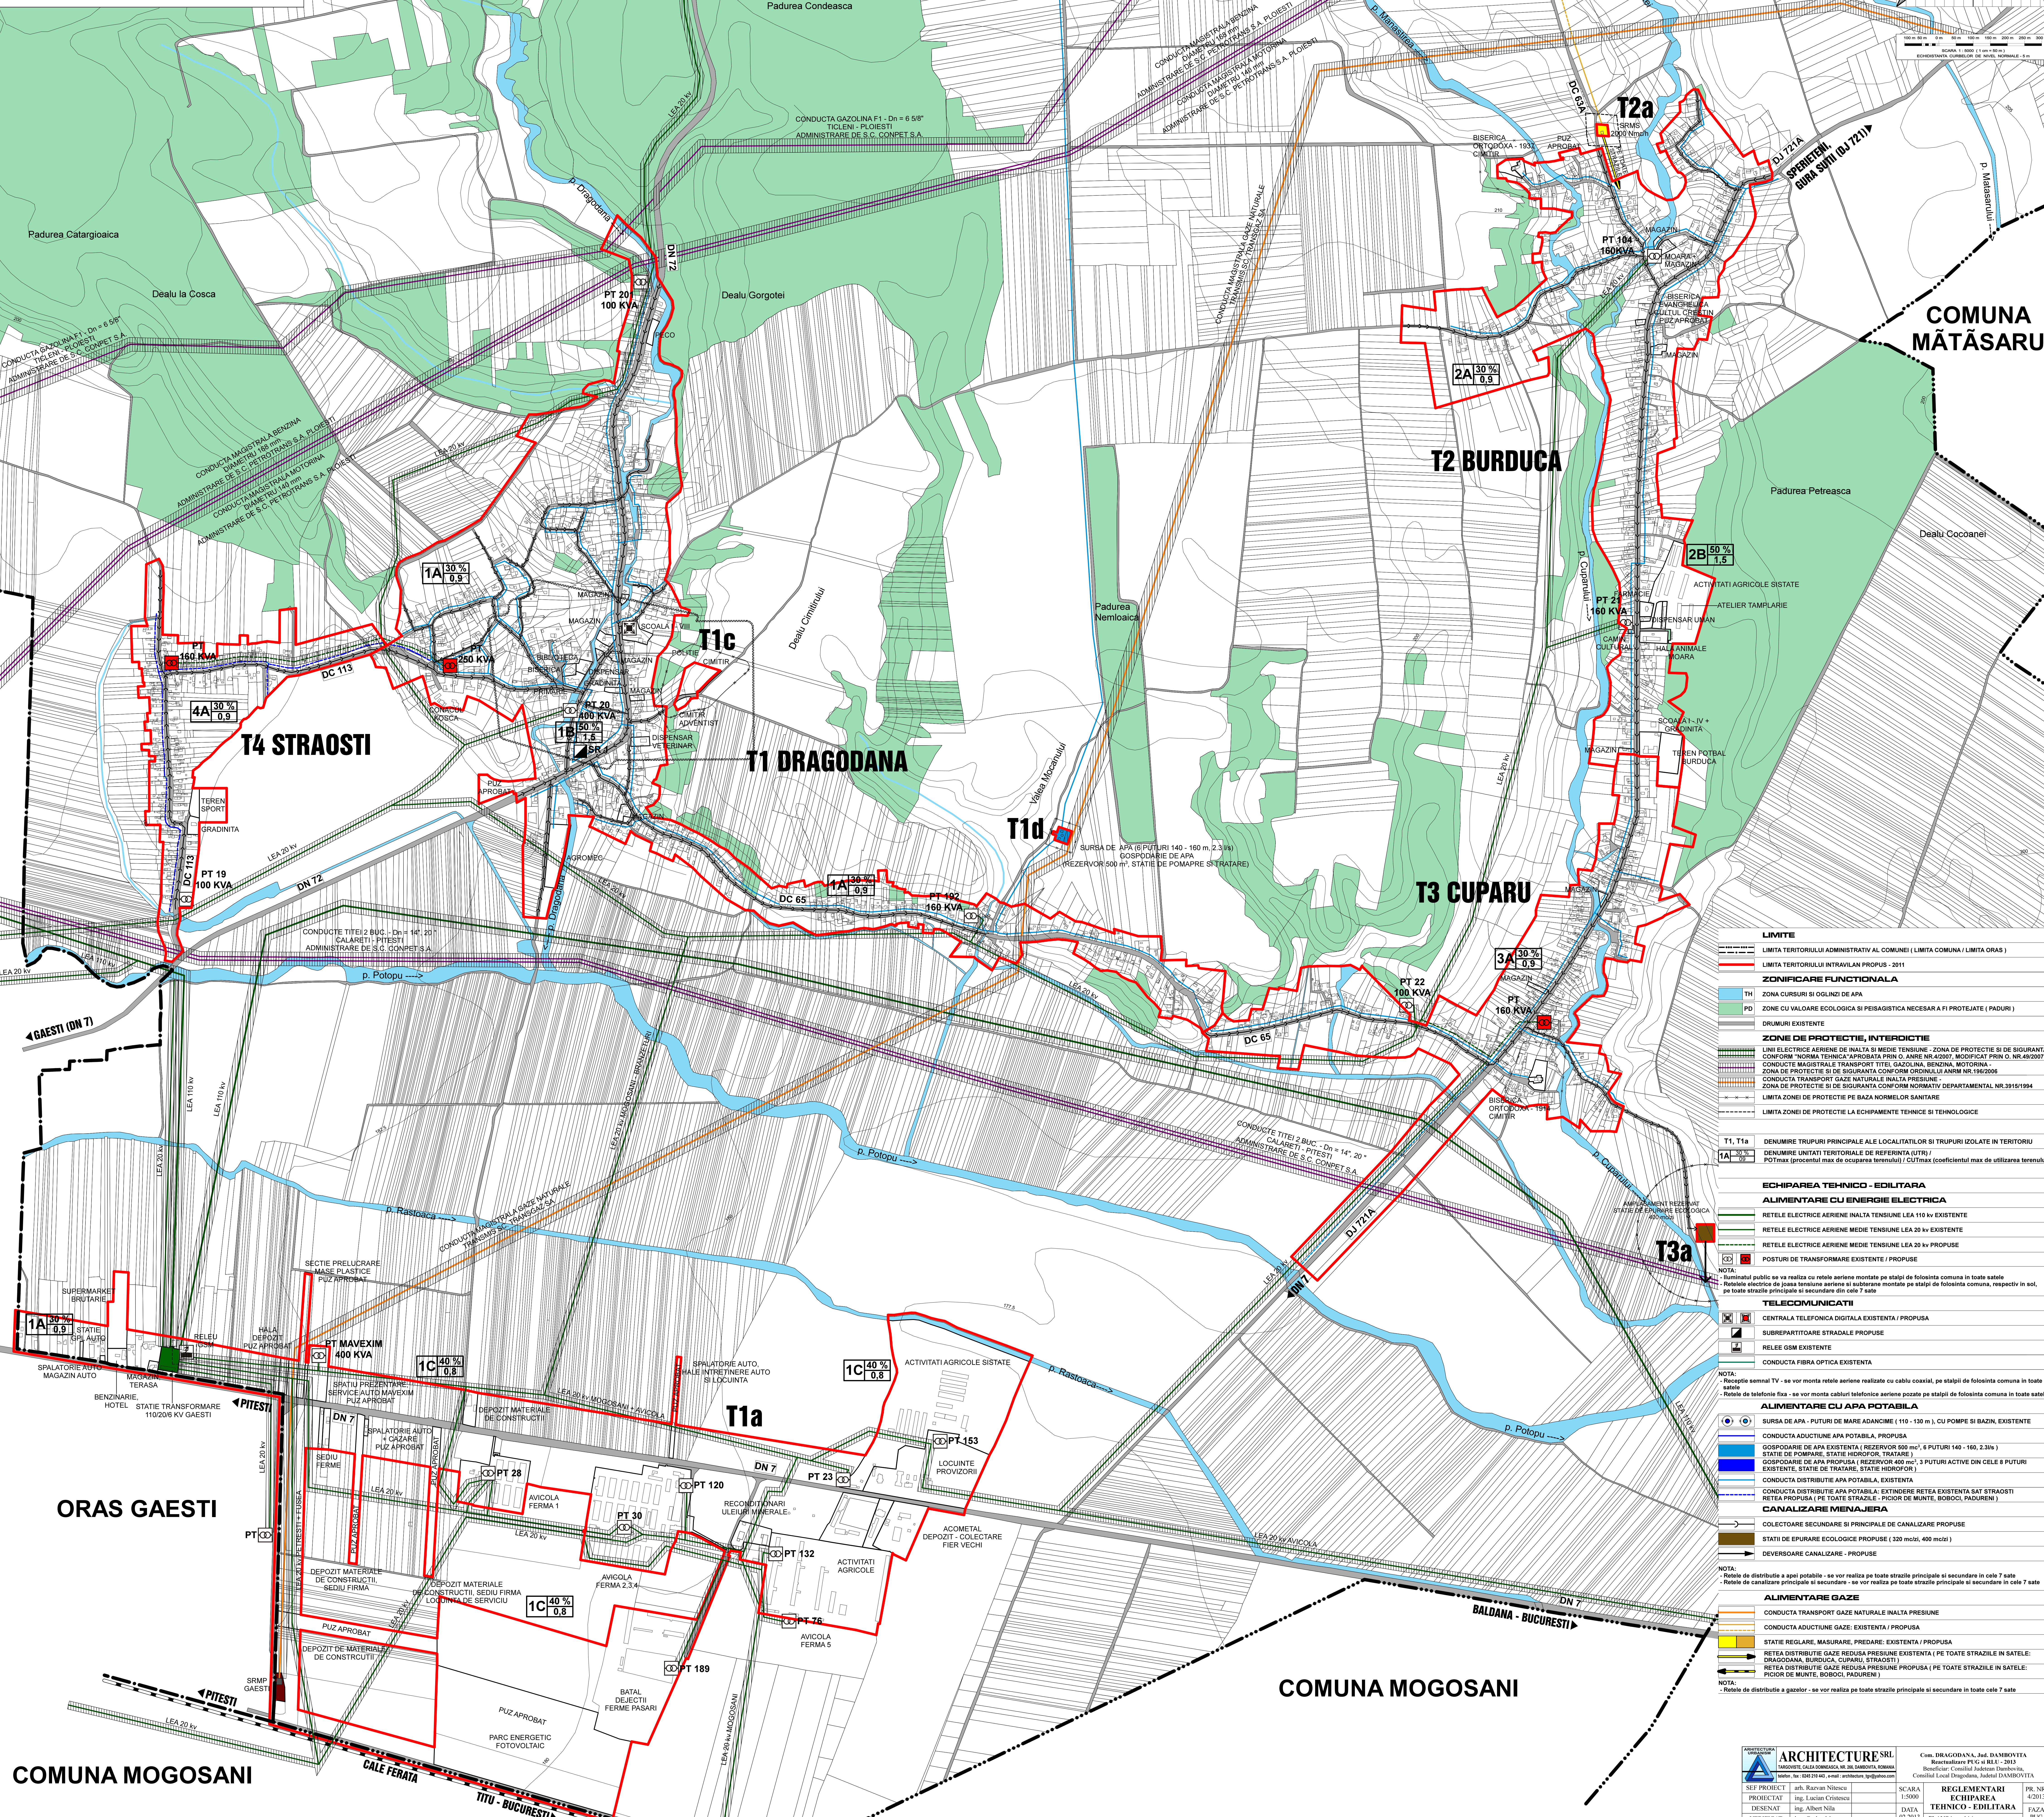

- LIMITE**
- LIMITA TERITORIULUI ADMINISTRATIV AL COMUNEI (LIMITA COMUNA / LIMITA ORAS)
 - LIMITA TERITORIULUI INTRAVILAN PROPUS - 2011
- ZONIFICARE FUNCTIONALA**
- TH ZONA CURSURI SI OGINDI DE APA
 - PD ZONE CU VALOARE ECOLOGICA SI PEISAGISTICA NECESAR A FI PROTEJATE (PADURI)
 - DRUMURI EXISTENTE
- ZONE DE PROTECTIE, INTERDICTIE**
- LINII ELECTRICE AERIE DE INALTA SI MEDIE TENSIUNE - ZONA DE PROTECTIE SI DE SIGURANTA CONFORM "NORMA TEHNICA" APROBATA PRIN O. ANE NR.4/2007, MODIFICAT PRIN O. NR.48/2007
 - CONDUCTE MAGISTRALE TRANSPORT TITEL GAZOLINA, BENZINA, MOTORINA - ZONA DE PROTECTIE SI DE SIGURANTA CONFORM ORDINULI ANRM NR.196/2005
 - CONDUCTA TRANSPORT GAZE NATURALE INALTA PRESIUNE - ZONA DE PROTECTIE SI DE SIGURANTA CONFORM NORMATIV DEPARTAMENTAL NR.3915/1984
 - LIMITA ZONEI DE PROTECTIE PE BAZA NORMELOR SANITARE
 - LIMITA ZONEI DE PROTECTIE LA ECHIPAMENTE TEHNICE SI TECHNOLOGICE
- T1, T1a**
- DENUMIRE TRUPURI PRINCIPALE ALE LOCALITATILOR SI TRUPURI ISOLATE IN TERITORIU
DENUMIRE UNITATI TERITORIALE DE REFERINTA (UTR) /
POTmax (procentul max de ocuparea terenului) / CUTmax (coeficientul max de utilizarea terenului)
- ECHIPAREA TEHNICO - EDILITARA**
- ALIMENTARE CU ENERGIE ELECTRICA**
- RETELE ELECTRICE AERIE DE INALTA TENSIUNE LEA 110 kv EXISTENTE
 - RETELE ELECTRICE AERIE DE INALTA TENSIUNE LEA 20 kv EXISTENTE
 - RETELE ELECTRICE AERIE DE INALTA TENSIUNE LEA 20 kv PROPUSE
 - POSTURI DE TRANSFORMARE EXISTENTE / PROPUSE
- NOTA:**
- Iluminatul public se va realiza cu retele aeriene montate pe stalpi de folositina comuna in toate satele
 - Retelele electrice de joasa tensiune aeriene si subterane montate pe stalpi de folositina comuna, respectiv in sol, pe toate strazile principale si secundare din cele 7 sate
- TELECOMUNICATII**
- CENTRALA TELEFONICA DIGITALA EXISTENTA / PROPUASA
 - SUBREPARTITIOARE STRADALE PROPUSE
 - RELE GSM EXISTENTE
 - CONDUCTA FIBRA OPTICA EXISTENTA
- NOTA:**
- Retelele semnal TV - se vor monta retele aeriene realizate cu cablu coaxial, pe stalpi de folositina comuna in toate satele
 - Retele de telefonie fixa - se vor monta cabluri telefonice aeriene pozate pe stalpi de folositina comuna in toate satele
- ALIMENTARE CU APA POTABILA**
- SURSA DE APA - PUTURI DE MARE ADANCIME (110 - 130 m.), CU POMPE SI BAZIN, EXISTENTE
 - CONDUCTA ADOUCTIUNE APA POTABILA, PROPUASA
 - GOSPODARIE DE APA EXISTENTA / REZERVOR 800 mc³, 6 PUTURI 140 - 160, 2.3% (1)
 - STATII DE POMPAJ, STATII HIDROPOR, TRATARE
 - GOSPODARIE DE APA PROPUASA / REZERVOR 400 mc³, 3 PUTURI ACTIVE DIN CILE 8 PUTURI EXISTENTE, STATII DE TRATARE, STATII HIDROPOR
 - CONDUCTA DISTRIBUTIE APA POTABILA, EXISTENTA
 - CONDUCTA DISTRIBUTIE APA POTABILA: EXTINDERE RESEA EXISTENTA SAT STRAOSTI
 - RESEA PROPUASA (PE TOATE STRAZILE - PICIOR DE Munte, BOBOCI, PADURENI)
- CANALIZARE MENAJERA**
- COLECTOARE SECUNDARE SI PRINCIPALE DE CANALIZARE PROPUSE
 - STATII DE EPURARE ECOLOGICE PROPUSE (320 mc³, 400 mc³)
 - DEVERSOARE CANALIZARE - PROPUSE
- NOTA:**
- Retele de distributie a apei potabile - se vor realiza pe toate strazile principale si secundare din cele 7 sate
 - Retele de canalizare principale si secundare - se vor realiza pe toate strazile principale si secundare din cele 7 sate
- ALIMENTARE GAZE**
- CONDUCTA TRANSPORT GAZE NATURALE INALTA PRESIUNE
 - CONDUCTA ADOUCTIUNE GAZE EXISTENTA / PROPUASA
 - STATIE REGELARE, MASURARE, PREDARE EXISTENTA / PROPUASA
 - RESEA DISTRIBUTIE GAZE REDUSA PRESIUNE EXISTENTA (PE TOATE STRAZILE IN SATELE: DRAGODANA, BURDUCA, CUPARU, STRAOSTI)
 - RESEA DISTRIBUTIE GAZE REDUSA PRESIUNE PROPUASA (PE TOATE STRAZILE IN SATELE: PICIOR DE Munte, BOBOCI, PADURENI)
- NOTA:**
- Retele de distributie a gazelor - se vor realiza pe toate strazile principale si secundare in toate cele 7 sate