


COMUNA LUCIENI

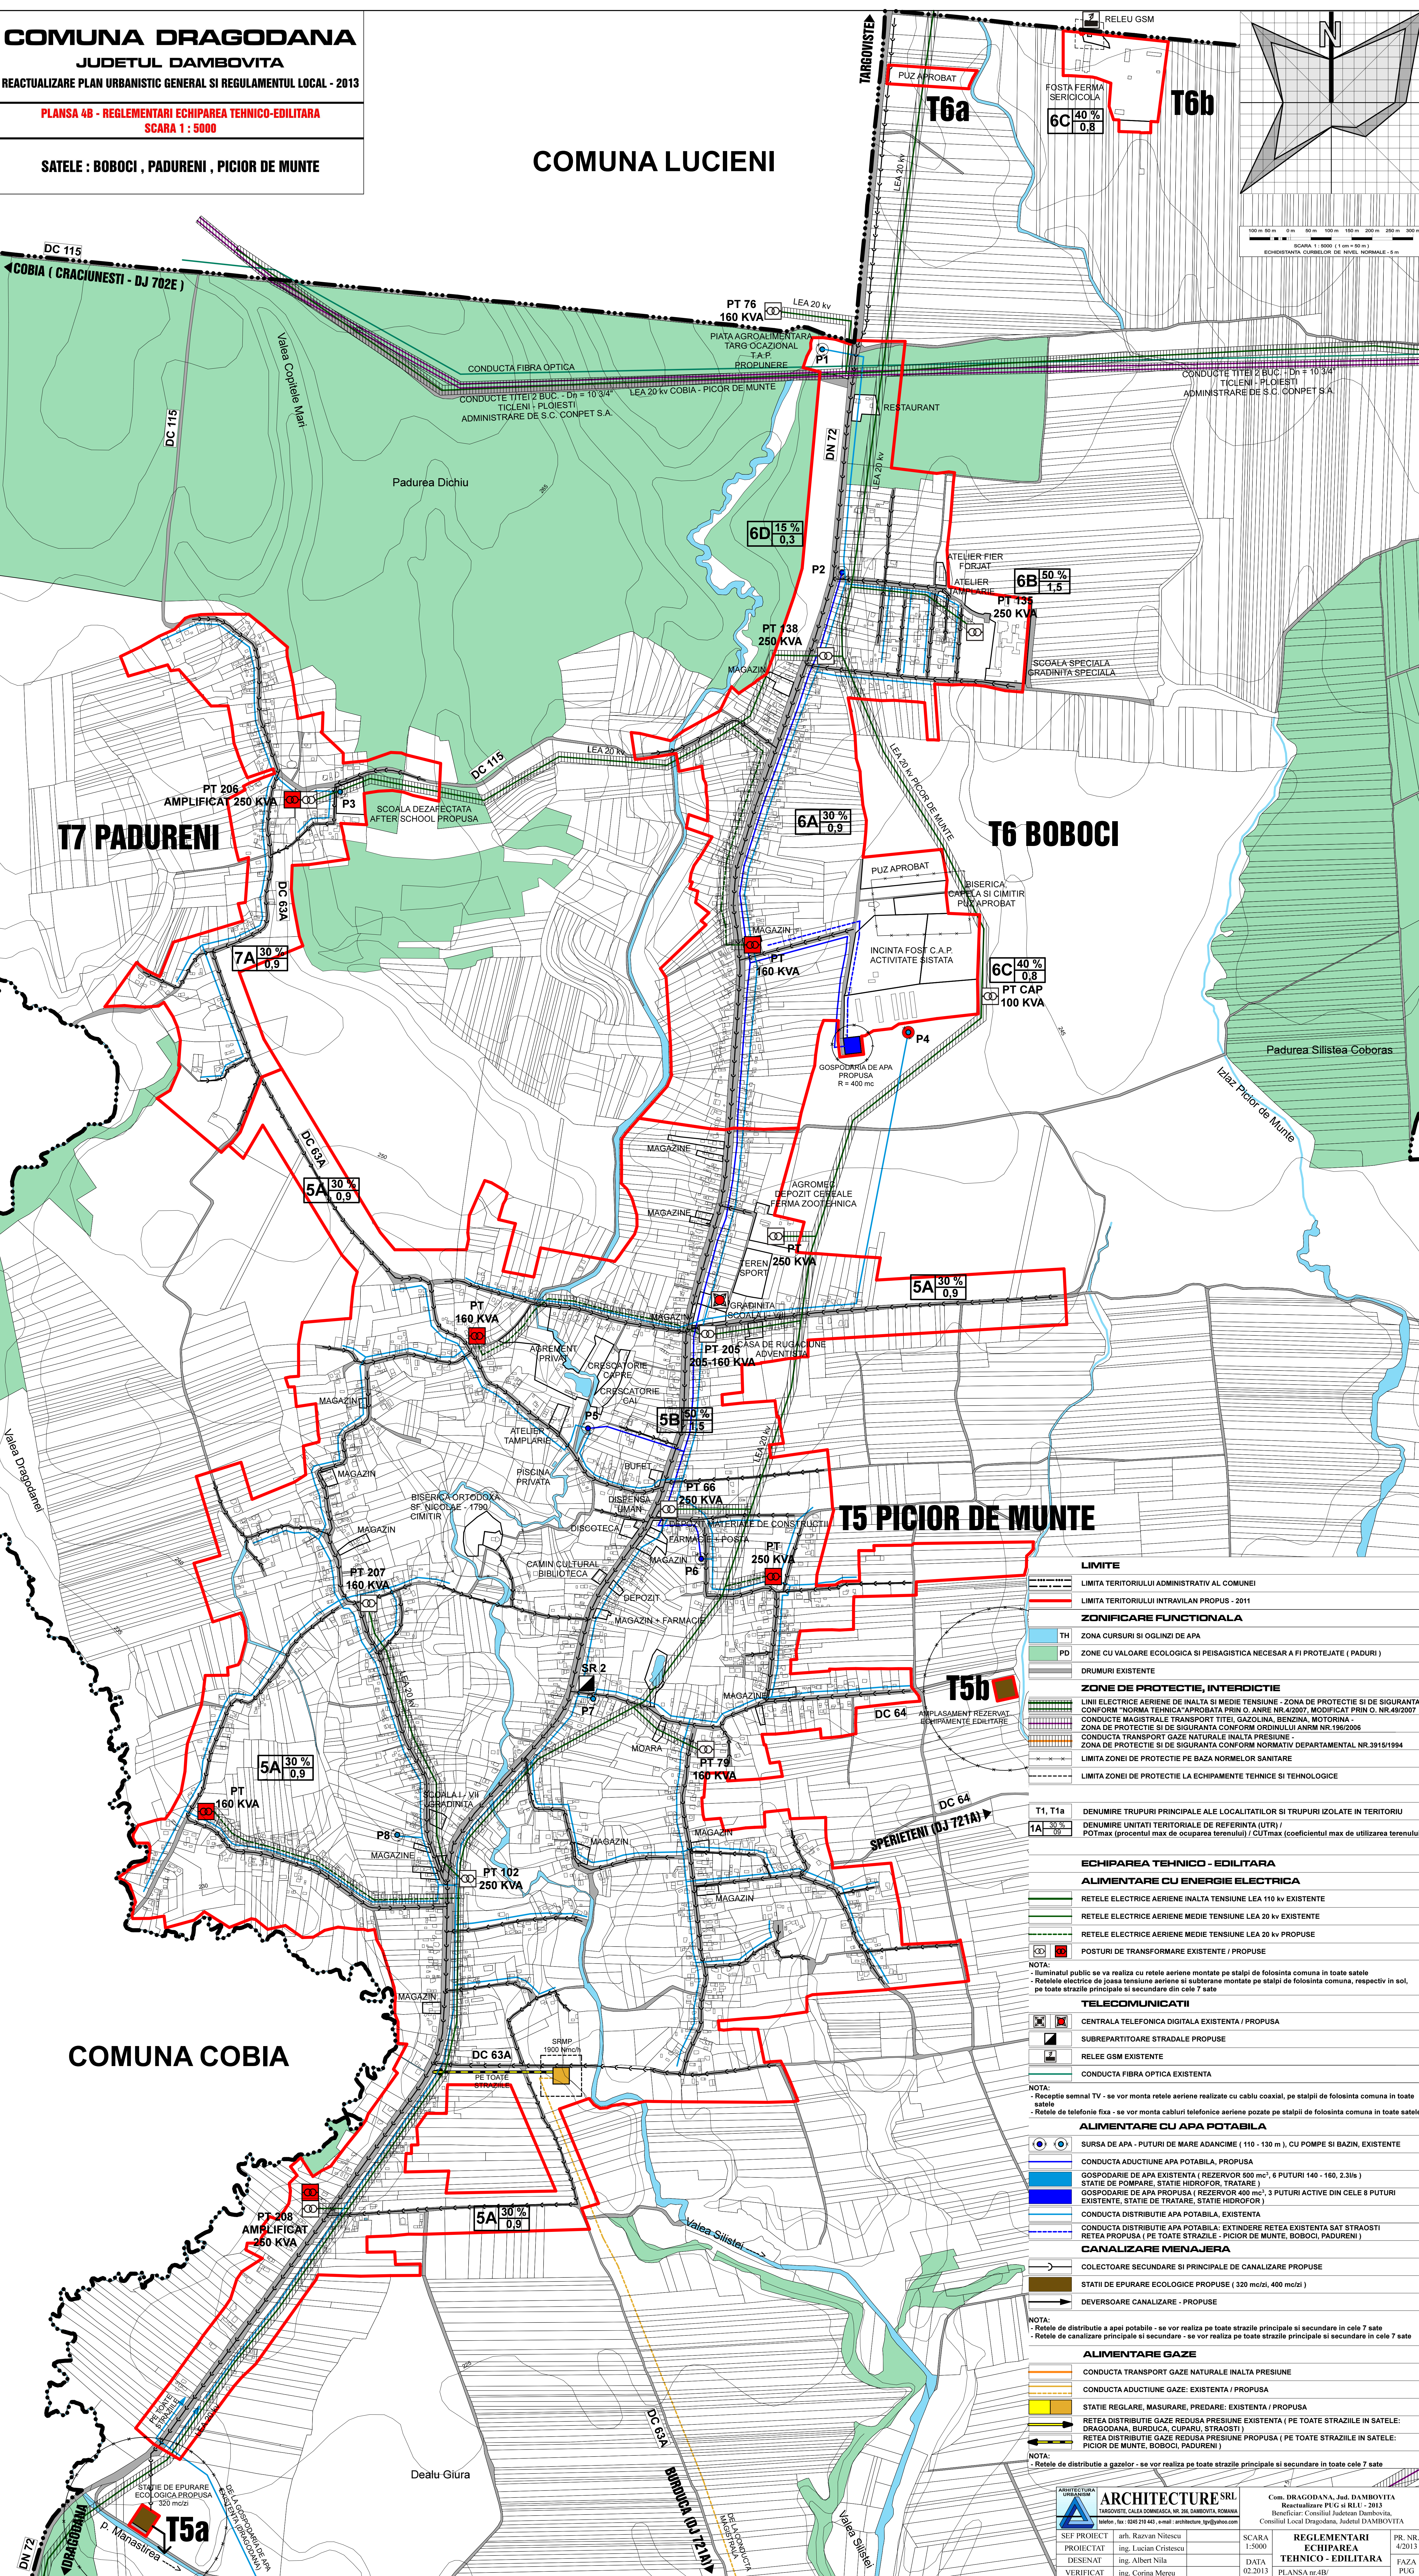

LIMITA TERITORIULUI ADMINISTRATIV AL COMUNEI

LIMITA TERITORIULUI INTRAVILAN PROPUȘ - 2011

ZONIFICARE FUNCȚIONALĂ

TH

ZONA CURSURI ȘI OGLINZI DE APA

PD

ZONE CU VALOARE ECOLOGICĂ ȘI PEISAGISTICĂ NECESAR A FI PROTEJATE (PADURI)

DRUMURI EXISTENTE

ZONE DE PROTECȚIE, INTERDICȚIE

LINII ELECTRICE AERIE DE ÎNALTĂ ȘI MEDIE TENSIUNE - ZONA DE PROTECȚIE ȘI DE SIGURANȚĂ CONFORM "NORMA TEHNICĂ" APROBATĂ PRIN O. ANEX NR.4/2007, MODIFICAT PRIN O. NR.49/2007

CONDUCTE MAGISTRALE TRANSPORT TITEL, GAZOLINĂ, BENZINĂ, MOTORINĂ

ZONA DE PROTECȚIE ȘI DE SIGURANȚĂ CONFORM ORDINULUI ANEX NR.196/2006

CONDUCTA TRANSPORT GAZE NATURALE ÎNALTĂ PRESIUNE - ZONA DE PROTECȚIE ȘI DE SIGURANȚĂ CONFORM NORMATIV DEPARTAMENTAL NR.3915/1994

LIMITA ZONEI DE PROTECȚIE PE BAZA NORMELOR SANITARE

LIMITA ZONEI DE PROTECȚIE LA ECHIPAMENTE TEHNICE ȘI TEHNOLOGICE

T1, T1a

DENUMIRE TRUPURI PRINCIPALE ALE LOCALITĂȚILOR ȘI TRUPURI ISOLATE ÎN TERITORIU

1A

DENUMIRE UNITĂȚI TERITORIALE DE REFERINȚĂ (UTR) / POTmax (procentul max de ocupare terenului) / CUTmax (coeficientul max de utilizare terenului)

ECHIPAREA TEHNICO - EDILITARĂ

ALIMENTARE CU ENERGIE ELECTRICĂ

REȚELE ELECTRICE AERIE ÎNALTĂ TENSIUNE LEA 110 kv EXISTENTE

REȚELE ELECTRICE AERIE MEDIE TENSIUNE LEA 20 kv EXISTENTE

REȚELE ELECTRICE AERIE MEDIE TENSIUNE LEA 20 kv PROPUȘ

POSTURI DE TRANSFORMARE EXISTENTE / PROPUȘ

NOTA:

- Iluminat public se va realiza cu rețele aeriene montate pe stâlpi de folosință comună în toate satele

- Rețelele electrice de joasă tensiune aeriene și subterane montate pe stâlpi de folosință comună, respectiv în sol, pe toate străzile principale și secundare din cele 7 sate

TELECOMUNICAȚII

CENTRALĂ TELEFONICĂ DIGITALĂ EXISTENTĂ / PROPUȘ

SUBREPARTIȚIUNĂ STRADALĂ PROPUȘ

REȚELE GSM EXISTENTE

CONDUCTA FIBRĂ OPTICĂ EXISTENTĂ

NOTA:

- Recepție semnal TV - se vor monta rețele aeriene realizate cu cablu coaxial, pe stâlpi de folosință comună în toate satele

- Rețele de telefonie fixă - se vor monta cabluri telefonice aeriene pozate pe stâlpi de folosință comună în toate satele

ALIMENTARE CU APA POTABILĂ

SURSA DE APA - PUTURI DE MARE ADÂNCIME (110 - 130 m), CU POMPE SI, EXISTENTE

CONDUCTA ADUCȚIUNE APA POTABILĂ, PROPUȘ

GOSPODĂRIE DE APA EXISTENTĂ (REZERVOR 500 mc³, 6 PUTURI 140 - 160, 2,31/s)

STĂTIE DE POMPARE, STĂTIE HIDROFOR, TRATARE

GOSPODĂRIE DE APA PROPUȘ (REZERVOR 400 mc³, 3 PUTURI ACTIVE DIN CELE 8 PUTURI EXISTENTE, STĂTIE DE TRATARE, STĂTIE HIDROFOR)

CONDUCTA DISTRIBUȚIE APA POTABILĂ, EXISTENTĂ

CONDUCTA DISTRIBUȚIE APA POTABILĂ: EXTINDERE REȚEA EXISTENTĂ SAT STRAOSTI

REȚEA DISTRIBUȚIE GAZE REDUSĂ PRESIUNE LEA 20 kv PROPUȘ (PICIOR DE MUNTE, BOBOCI, PADURENI)

CANALIZARE MENAJERĂ

COLECTOARE SECUNDARE ȘI PRINCIPALE DE CANALIZARE PROPUȘ

STĂTII DE EPURARE ECOLOGICE PROPUȘ (320 mc³/zi, 400 mc³/zi)

DEVERSOARE CANALIZARE - PROPUȘ

NOTA:

- Rețele de distribuție a apei potabile - se vor realiza pe toate străzile principale și secundare în cele 7 sate

- Rețele de canalizare principale și secundare - se vor realiza pe toate străzile principale și secundare în cele 7 sate

ALIMENTARE GAZE

CONDUCTA TRANSPORT GAZE NATURALE ÎNALTĂ PRESIUNE

CONDUCTA ADUCȚIUNE GAZE: EXISTENTĂ / PROPUȘ

STĂTIE REGLARE, MASURARE, PREDARE: EXISTENTĂ / PROPUȘ

REȚEA DISTRIBUȚIE GAZE REDUSĂ PRESIUNE EXISTENTĂ (PE TOATE STRĂZILE ÎN SATELE: DRAGODANA, BURDUCA, CUPARU, STRAOSTI)

REȚEA DISTRIBUȚIE GAZE REDUSĂ PRESIUNE PROPUȘ (PE TOATE STRĂZILE ÎN SATELE: PICIOR DE MUNTE, BOBOCI, PADURENI)

NOTA:

- Rețele de distribuție a gazelor - se vor realiza pe toate străzile principale și secundare în toate cele 7 sate

ARCHITECTURE SRL

REACTUALIZARE PUG SI RLU - 2013

Beneficiar: Consiliul Județean Dâmbovița, Consiliul Local Dragodana, Județul DAMBOVIȚA

SEF PROIECT

PROIECTAT

DESENAT

VERIFICAT

arh. Razvan Nitescu

ing. Lucian Cristescu

ing. Albert Nila

ing. Corina Mereu

SCARA

DATA

02.2013

1:5000

PLANSĂ nr.4B/

PR. NR.

4/2013

FAZA

PUG