
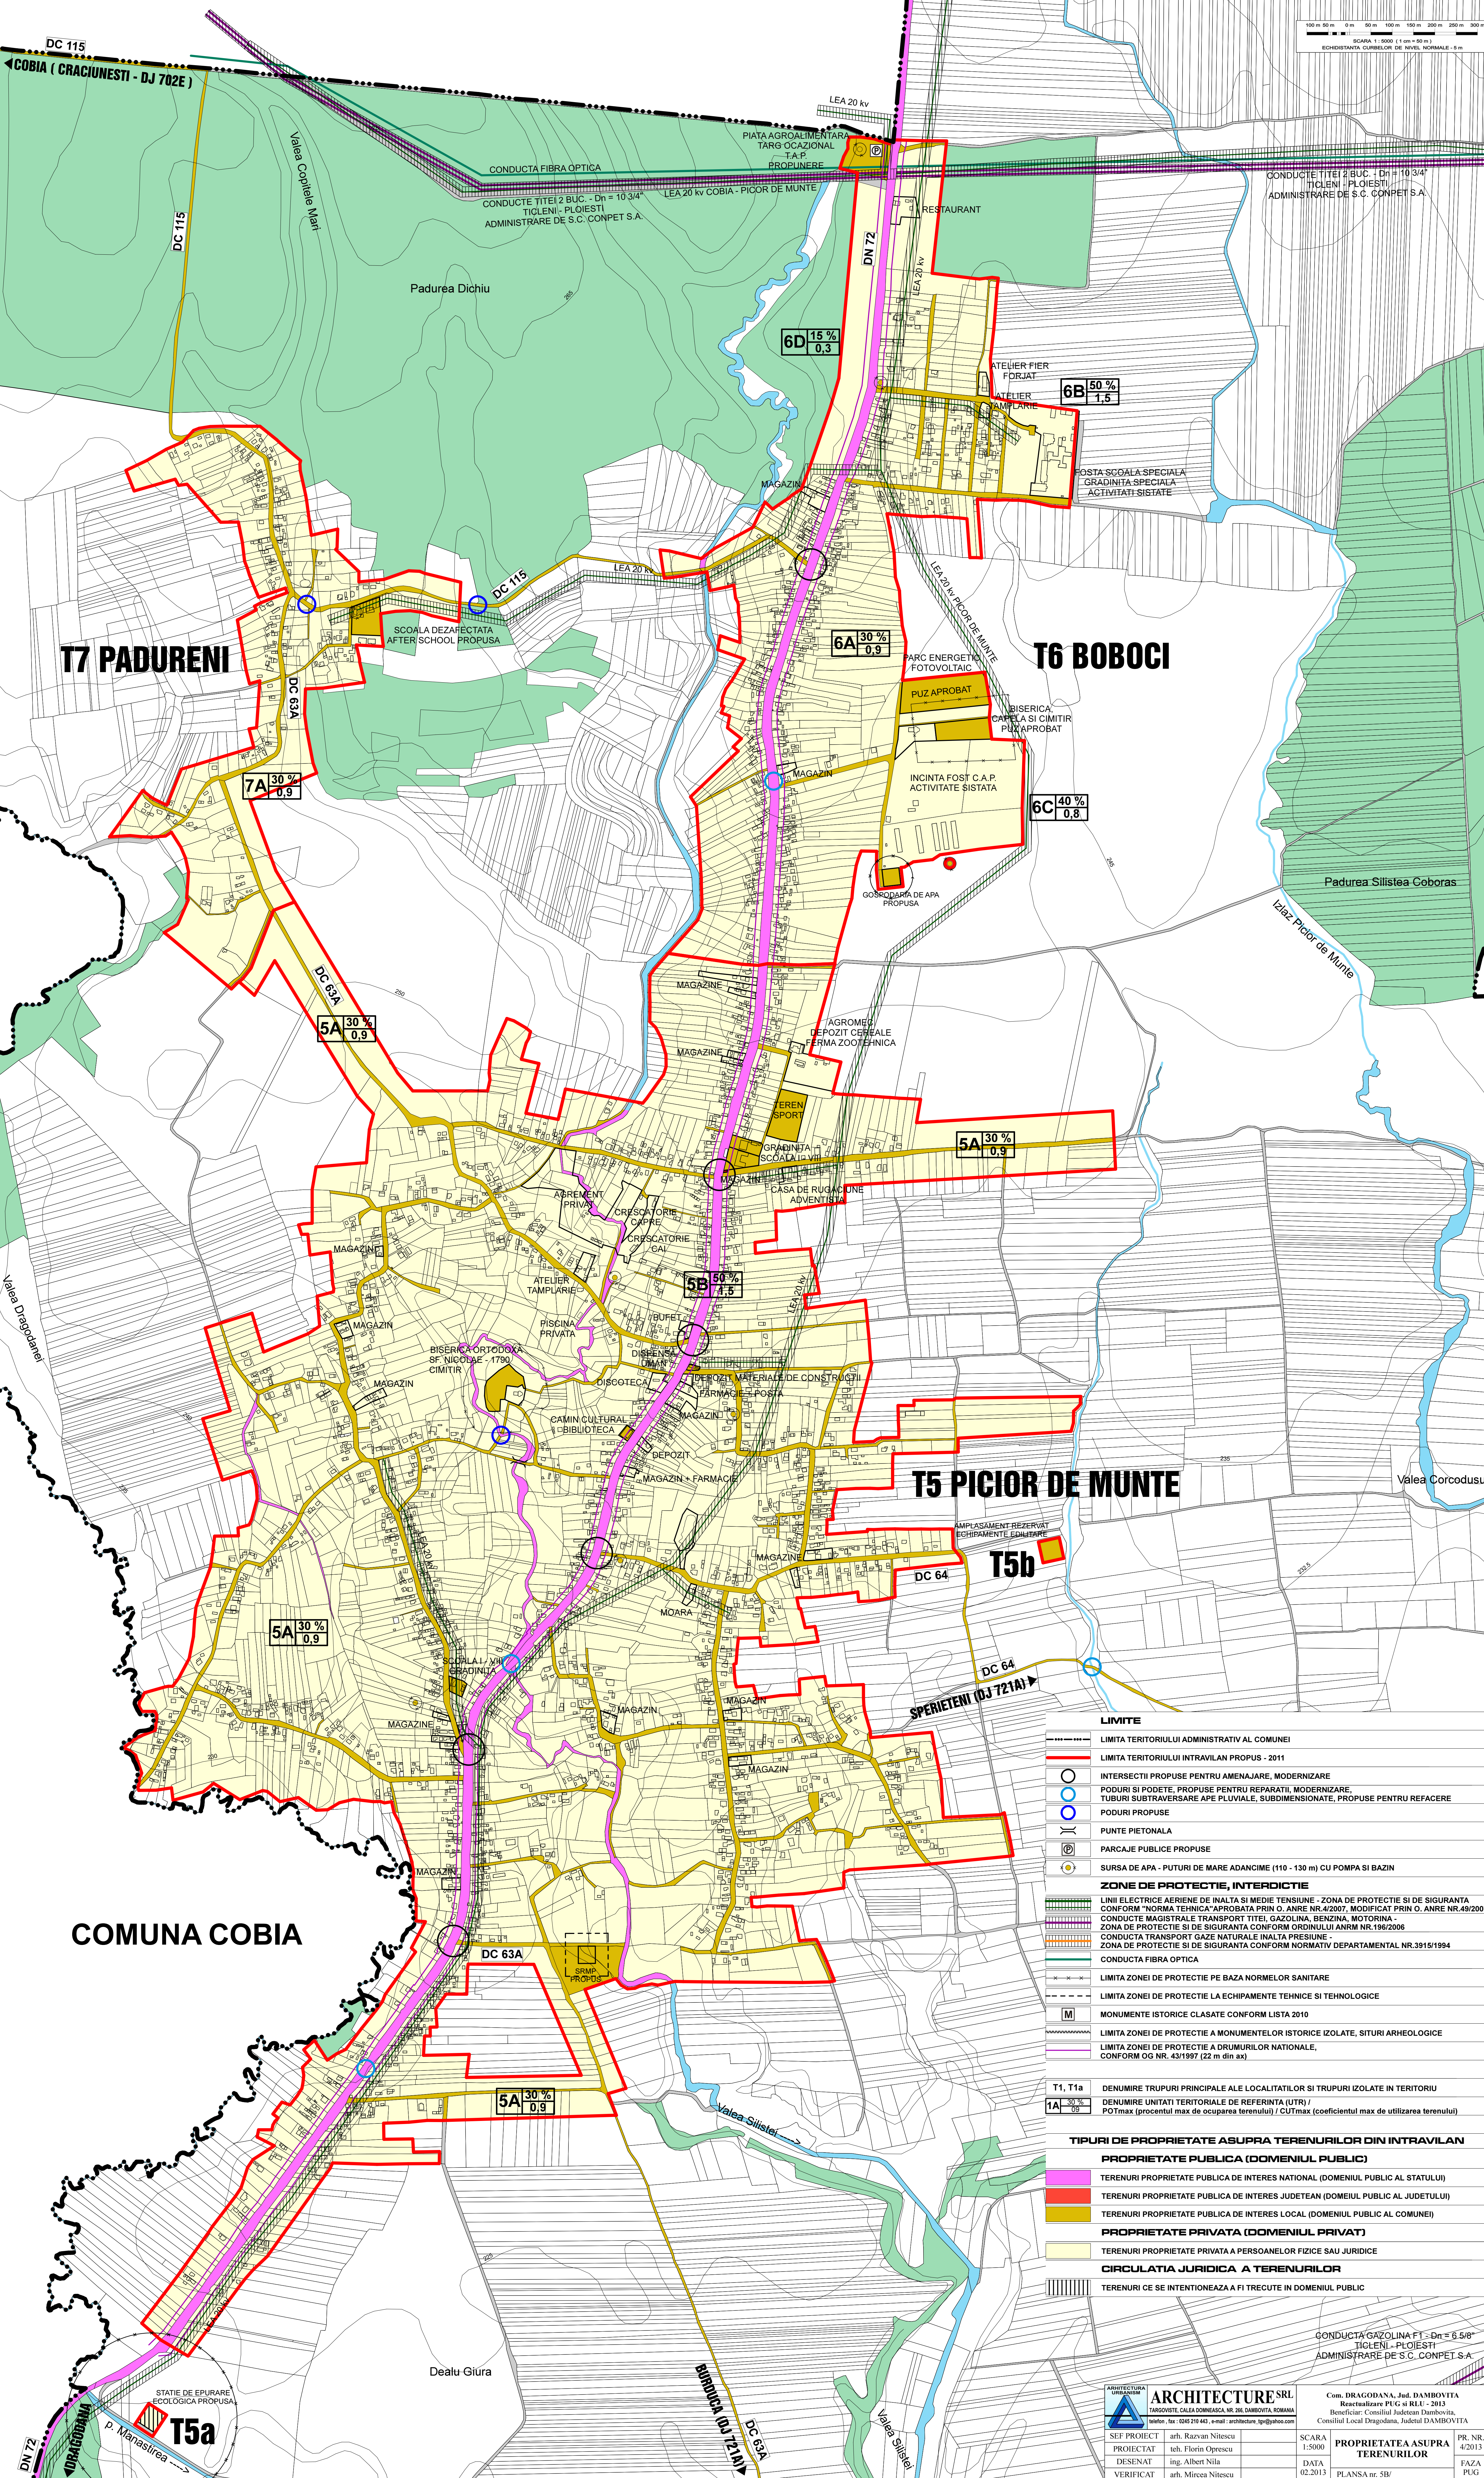


COMUNA DRAGODANA
JUDETUL DAMBOVITA

REACTUALIZARE PLAN URBANISTIC GENERAL SI REGULAMENTUL LOCAL - 2013

PLANSĂ 5B - PROPRIETATEA ASUPRA TERENURILOR DIN INTRAVILAN
SCALA 1 : 5000

SATELE : BOBOCI , PADURENI , PICIOR DE MUNTE

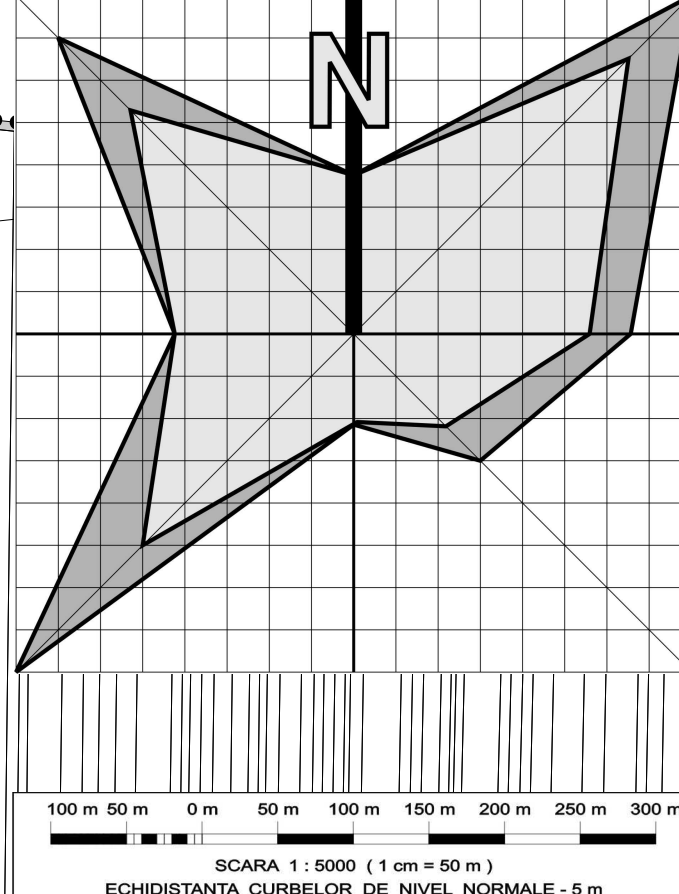

LIMITE

LIMITA TERITORIULUI ADMINISTRATIV AL COMUNEI

LIMITA TERITORIULUI INTRAVILAN PROPUȘ - 2011

INTERSECȚII PROPUȘE PENTRU AMENAJARE, MODERNIZARE

PODURI ȘI PODETE, PROPUȘE PENTRU REPARAȚII, MODERNIZARE, TUBURI SUBTRĂVERSARE APE PLUVIALE, SUBDIMENSIONATE, PROPUȘE PENTRU REFACERE

PODURI PROPUȘE

PUNTE PIETONALĂ

PARCAJE PUBLICE PROPUȘE

SURSA DE APA - PUTURI DE MARE ADÂNCIME (110 - 130 m) CU POMPA ȘI BAZIN

ZONE DE PROTECȚIE, INTERDICTIE

LINI ELECTRICE AERIE DE ÎNALTĂ ȘI MEDIE TENSIUNE - ZONA DE PROTECȚIE ȘI DE SIGURANȚĂ CONFORM "NORMA TEHNICĂ" APROBATĂ PRIN O. ANRE NR.4/2007, MODIFICAT PRIN O. ANRE NR.49/2007

CONDUCTE MAGISTRALE TRANSPORT TITEL, GAZOLINĂ, BENZINĂ, MOTORINĂ

ZONA DE PROTECȚIE ȘI DE SIGURANȚĂ CONFORM ORDINULUI ANRM NR.198/2006

CONDUCTĂ TRANSPORT GAZE NATURALE ÎNALTĂ PRESIUNE - ZONA DE PROTECȚIE ȘI DE SIGURANȚĂ CONFORM NORMATIV DEPARTAMENTAL NR.3915/1994

CONDUCTĂ FIBRĂ OPTICĂ

LIMITA ZONEI DE PROTECȚIE PE BAZA NORMELOR SANITARE

LIMITA ZONEI DE PROTECȚIE LA ECHIPAMENTE TEHNICE ȘI TEHNOLOGICE

MONUMENTE ISTORICE CLASATE CONFORM LISTA 2010

LIMITA ZONEI DE PROTECȚIE A MONUMENTELOR ISTORICE ISOLATE, SITURI ARHEOLOGICE

LIMITA ZONEI DE PROTECȚIE A DRUMURILOR NAȚIONALE, CONFORM OG NR. 43/1997 (22 m din ax)

T1, T1a DENUMIRE TRUPURI PRINCIPALE ALE LOCALITĂȚILOR ȘI TRUPURI ISOLATE ÎN TERITORIU

1A 30%
 $0,9$ DENUMIRE UNITĂȚI TERITORIALE DE REFERINȚĂ (UTR) / POTmax (procentul max de ocuparea terenului) / CUTmax (coeficientul max de utilizare terenului)

TIPURI DE PROPRIETATE ASUPRA TERENURILOR DIN INTRAVILAN

PROPRIETATE PUBLICĂ (DOMENIUL PUBLIC)

TERENURI PROPRIETATE PUBLICĂ DE INTERES NAȚIONAL (DOMENIUL PUBLIC AL STATULUI)

TERENURI PROPRIETATE PUBLICĂ DE INTERES JUDEȚEAN (DOMENIUL PUBLIC AL JUDEȚULUI)

TERENURI PROPRIETATE PUBLICĂ DE INTERES LOCAL (DOMENIUL PUBLIC AL COMUNEI)

PROPRIETATE PRIVATĂ (DOMENIUL PRIVAT)

TERENURI PROPRIETATE PRIVATĂ A PERSOANELOR FIZICE SAU JURIDICE

CIRCULAȚIA JURIDICĂ A TERENURILOR

TERENURI CE SE ÎNȚEBĂNĂȘĂ LA TRECUTE ÎN DOMENIUL PUBLIC

CONDUCTĂ GAZOLINĂ FT - Dn = 6.5/8" TITLENI - PLOIEȘTI, ADMINISTRARE DE S.C. CONPET S.A.

ARHITECTURA URBANISTICĂ

ARCHITECTURE SRL

TARGOVISTE, CALĂ DOINAȘCA, NR. 266, DAMBOVITA, ROMANIA

telefon: fax: 0245 210 443, e-mail: arhitecture.ig@yahoo.com

SEF PROIECT: arh. Razvan Nitescu

PROIECTAT: teh. Florin Oprescu

DESENAT: ing. Albert Nila

VERIFICAT: arh. Mircea Nitescu

SCALA 1:5000

DATA 02.2013

PR. NR. 4/2013

FAZA PUG

Com. DRAGODANA, Jud. DAMBOVITA

Reactualizare PUG și RLU - 2013

Beneficiar: Consiliul Județean Dambovita, Consiliul Local Dragodana, Județul DAMBOVITA

PROPRIETATEA ASUPRA TERENURILOR

PLANSĂ nr. 5B/