


PLAN URBANISTIC GENERAL

REGLEMENTARI ECHIPARE EDILITARA
SAT FINTA MARE

REACTUALIZARE PUG - PLAN URBANISTIC
GENERAL - IN COMUNA FINTA

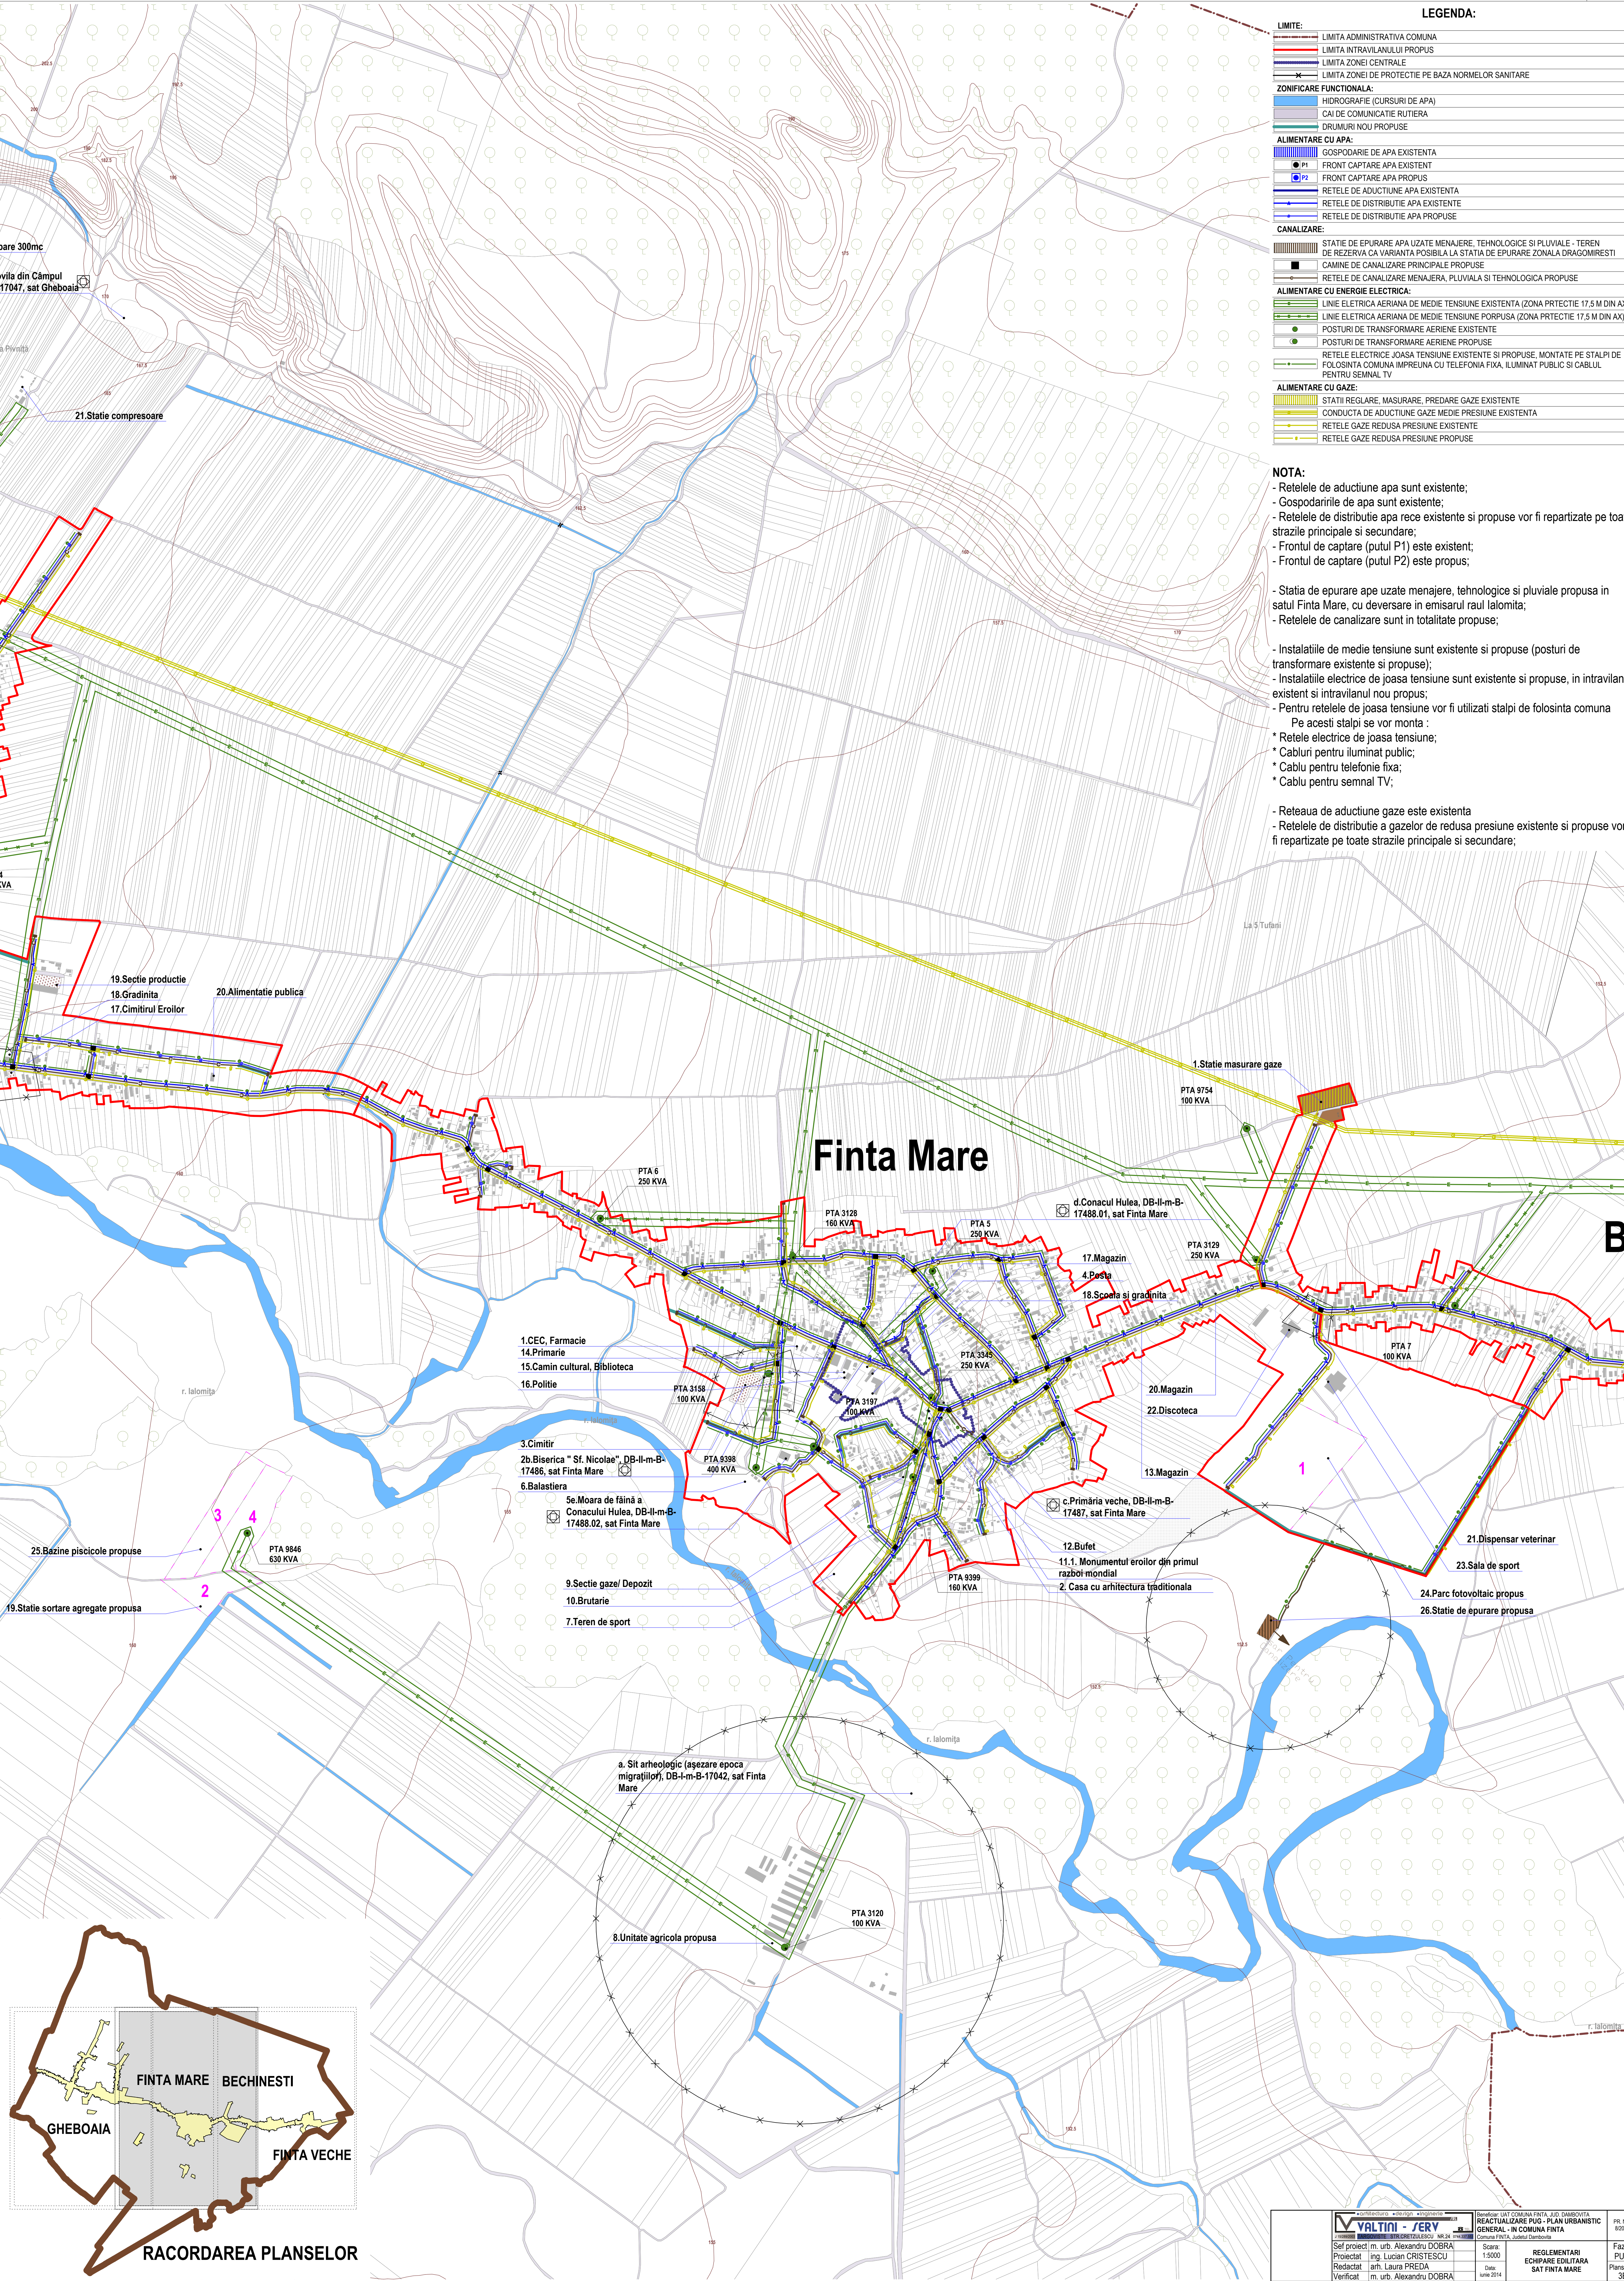

LEGENDA:

LIMITE:	
	LIMITA ADMINISTRATIVA COMUNA
	LIMITA INTRAVILANULUI PROPUIS
	LIMITA ZONEI CENTRALE
	LIMITA ZONEI DE PROTECTIE PE BAZA NORMELOR SANITARE
ZONIFICARE FUNCTIONALA:	
	HIDROGRAFIE (CURSURI DE APA)
	CAI DE COMUNICATIE RUTIERA
	DRUMURI NOU PROPUSE
ALIMENTARE CU APA:	
	GOSPODARIE DE APA EXISTENTA
	FRONT CAPTARE APA EXISTENT
	FRONT CAPTARE APA PROPUIS
	RETELE DE ADUCTIUNE APA EXISTENTA
	RETELE DE DISTRIBUTIE APA EXISTENTE
	RETELE DE DISTRIBUTIE APA PROPUSE
CANALIZARE:	
	STATII DE EPURARE APA UZATE MENAJERE, TEHNOLOGICE SI PLUVIALE - TEREN DE REZERVA CA VARIANTA POSIBILA LA STATIA DE EPURARE ZONALA DRAGOMIRESTI
	CAMINE DE CANALIZARE PRINCIPALE PROPUSE
	RETELE DE CANALIZARE MENAJERA, PLUVIALA SI TEHNOLOGICA PROPUSE
ALIMENTARE CU ENERGIE ELECTRICA:	
	LINEE ELECTRICE AERIANE DE MEDIE TENSIIUNE EXISTENTA (ZONA PRTECTIE 17.5 M DIN AX)
	LINEE ELECTRICE AERIANE DE MEDIE TENSIIUNE PROPUISA (ZONA PRTECTIE 17.5 M DIN AX)
	POSTURI DE TRANSFORMARE AERIENE EXISTENTE
	POSTURI DE TRANSFORMARE AERIENE PROPUSE
	RETELE ELECTRICE JOASA TENSIIUNE EXISTENTE SI PROPUSE, MONTATE PE STALPI DE FOLOSINTA COMUNA IMPREUNA CU TELEFONIA FIXA, ILUMINAT PUBLIC SI CABLUL PENTRU SEMNAL TV
ALIMENTARE CU GAZE:	
	STATII REGlare, MASURARE, PREDARE GAZE EXISTENTE
	CONDUCTA DE ADUCTIUNE GAZE MEDIE PRESIUNE EXISTENTA
	RETELE GAZE REDUSA PRESIUNE EXISTENTE
	RETELE GAZE REDUSA PRESIUNE PROPUSE

NOTA:

- Retelele de aductiune apa sunt existente;
- Gospodariile de apa sunt existente;
- Retelele de distributie apa rece existente si propuse vor fi repartizate pe toate strazile principale si secundare;
- Frontul de captare (putul P1) este existent;
- Frontul de captare (putul P2) este propus;

- Statia de epurare ape uzate menajere, tehnologice si pluviale propusa in satul Finta Mare, cu deversare in emisarul raul Ialomita;

- Retelele de canalizare sunt in totalitate propuse;

- Instalatiile de medie tensiune sunt existente si propuse (posturi de transformare existente si propuse);

- Instalatiile electrice de joasa tensiune sunt existente si propuse, in intravilanul existent si intravilanul nou propus;


- Pentru retelele de joasa tensiune vor fi utilizati stalpi de folosinta comuna

Pe acesti stalpi se vor monta :

- * Retele electrice de joasa tensiune;
- * Cabluri pentru iluminat public;
- * Cablu pentru telefonie fixa;
- * Cablu pentru semnal TV;

- Reteaua de aductiune gaze este existenta

- Retelele de distributie a gazelor de redua presiune existente si propuse vor fi repartizate pe toate strazile principale si secundare;

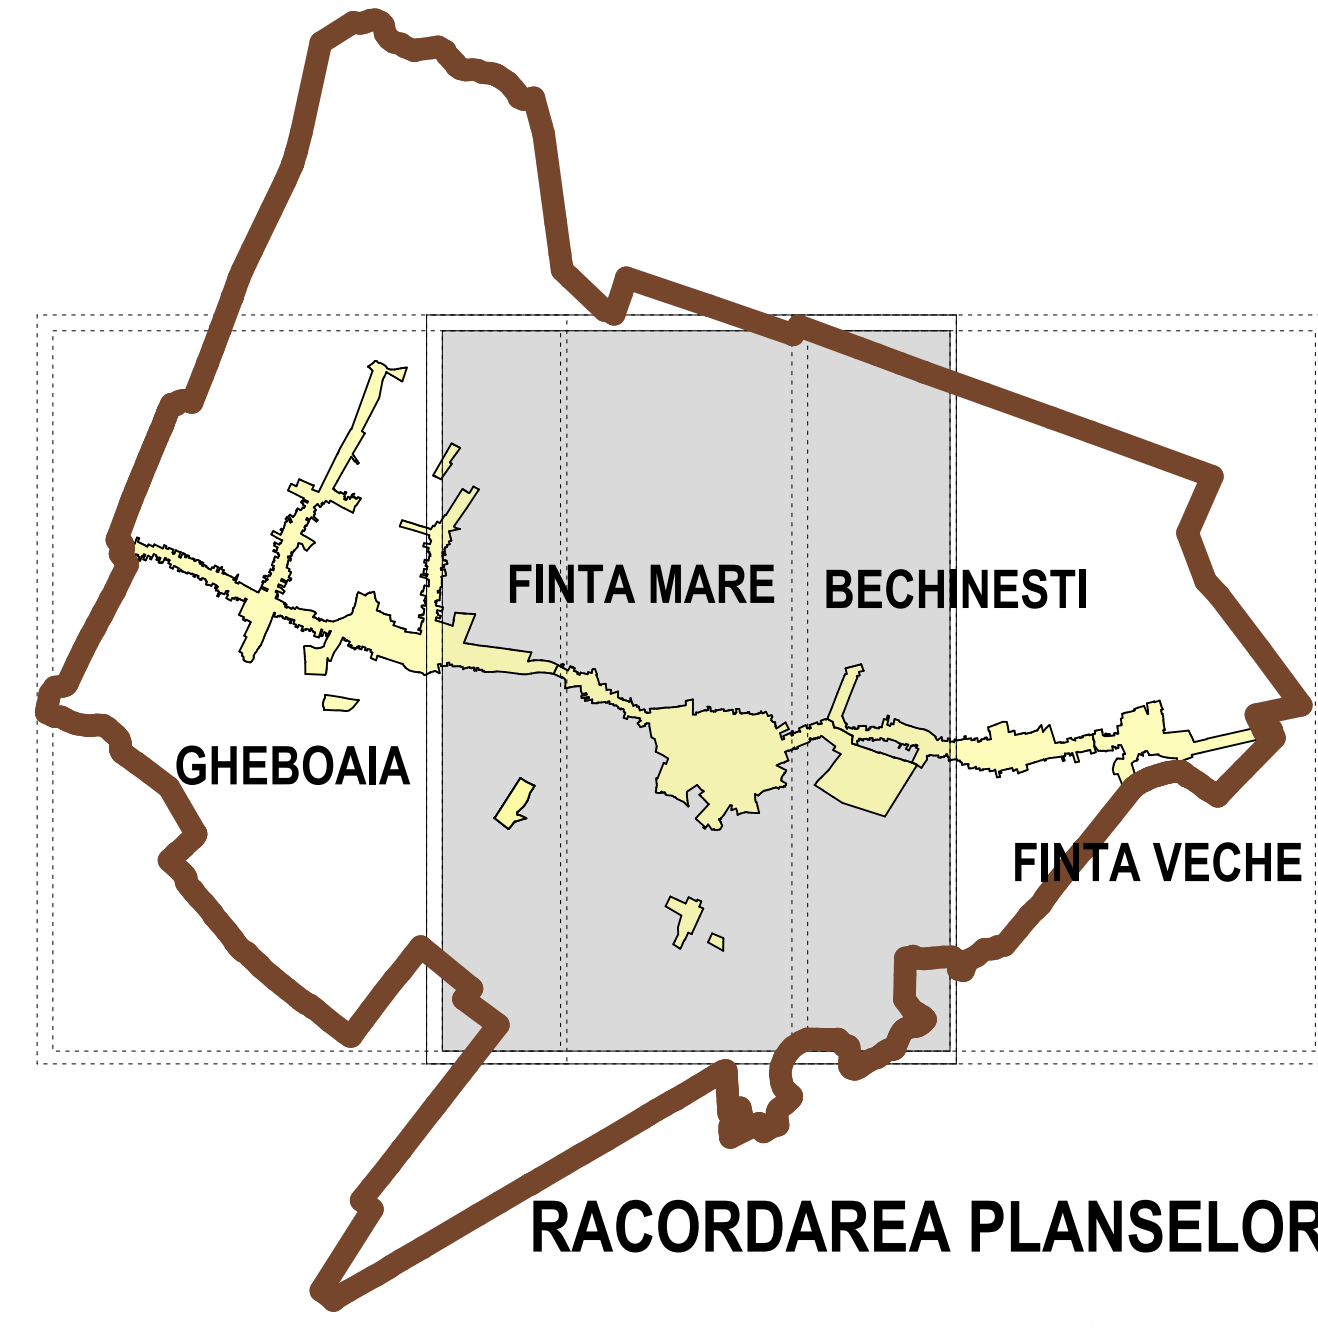

		Beneficiar: UAT COMUNA FINTA, AJD. DAMBOVITA		Faza: PUG Planşa nr. 3B
REACTUALIZARE PUG - PLAN URBANISTIC GENERAL - IN COMUNA FINTA		Comuna FINTA, Judeţ Dambovită		
Sef proiect: in. urb. Alexandru DOBRA		Scara: 1:5000		
Proiectat: ing. Lucian CRISTESCU		Date: iunie 2014		
Redactat: arh. Laura PREDA		REGLEMENTARI ECHIPARE EDILITARA SAT FINTA MARE		
Verificat: in. urb. Alexandru DOBRA				