

 


REACTUALIZARE PUG
ORAS GAESTI, JUDETUL DAMBOVITA
RETELE ECHIPARE EDILITARA
RETELE APA - CANALIZARE - RETELE TERMICE
SCARA 1:5000

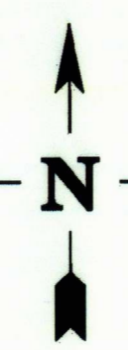


PLANS 2

COMUNA COBIA

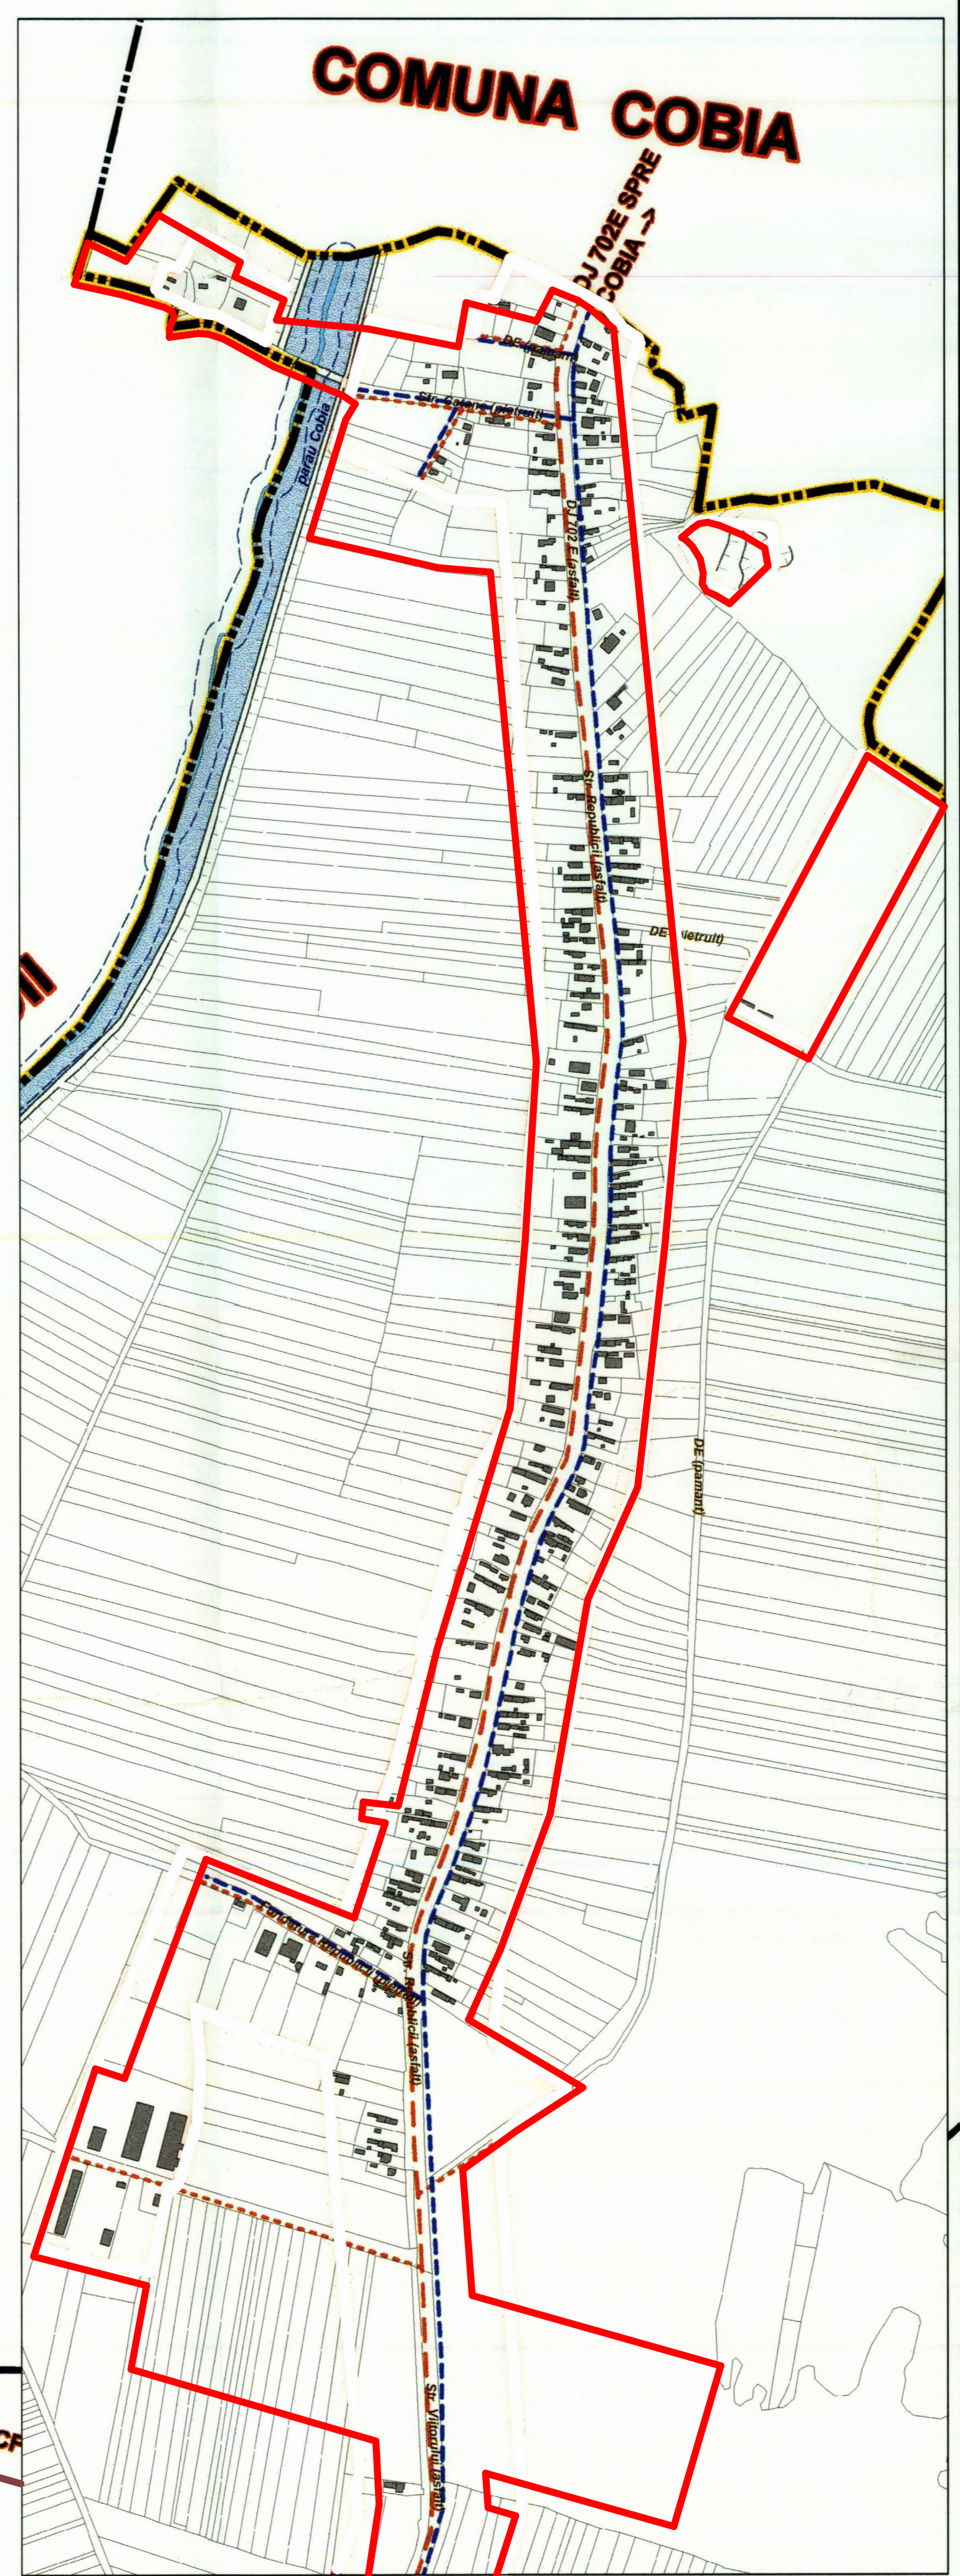

DISPUNERE PLANSE

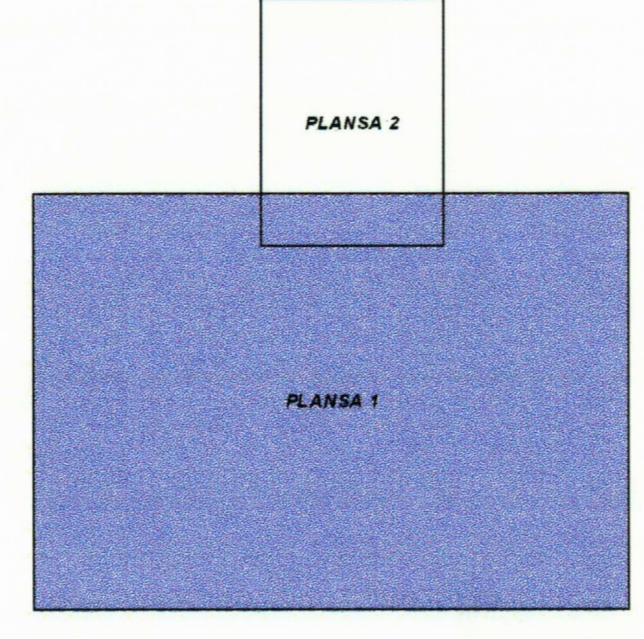

LEGENDA

- ELEMENTE PLAN TOPOGRAFIC**
- LIMITE PROPRIETATI
 - CONSTRUCTII PE PARCELA
 - CURBE DE NIVEL
 - CALE FERATA
 - SUPRAFETE SOLICITATE PENTRU INTRODUCEREA IN INTRAVILAN
- LIMITE**
- LIMITA TERITORIULUI ADMINISTRATIV AL UNITATII TERRITORIALE DE BAZA
 - LIMITA TERITORIULUI ORASENESC
 - LIMITA INTRAVILANULUI PROPUIS
 - CURSURI DE APA
- ZONE DE PROTECTIE**
- ZONE PROTEJATE PE BAZA NORMELOR SANITARE (STATIILE DE TRATARE, INMAGAZINAR, STATII DE EPURARE APE UZATE, CANTIERE)
 - ZONE PROTEJATE FATA DE CONSTRUCTII SI CULOARE TEHNICE (LINII DE INALTA TENSIUNE)
 - ZONA PROTECTIE HIDROGRAFIE
- LUCRARI TEHNICO-EDILITARE**
- RETELE DE APA**
- CONDUCTA DE ADUCTIUNE
 - CONDUCTA DE ADUCTIUNE PROIECTATA
 - RETEA DE APA EXISTENTA
 - RETEA DE APA PROPUSA
 - STATIE DE TRATARE
 - STATIE TRATARE APA PROIECTATA
 - REZERVOR INMAGAZINARE APA POTABILA
 - REZERVOR INMAGAZINARE APA POTABILA PROIECTAT
 - CAPTARI DE APA SUBTERANA
 - CAPTARI DE APA SUBTERANA PROIECTATE
- RETELE DE CANALIZARE**
- RETEA DE CANALIZARE EXISTENTA
 - RETEA DE CANALIZARE PROIECTATA
 - RETEA DE CANALIZARE PROPUSA
 - RETEA DE CANALIZARE PLUVIALA
 - STATIE DE POMPARE APE UZATE
 - STATIE DE POMPARE APE UZATE PROIECTATA
 - STATIE PREEPURARE
- RETELE TERMICE**
- RETEA TERMICA SUBTERANA
 - CENTRALA TERMICA ZONALA
 - CENTRALA TERMICA INDUSTRIALA