COMUNA GLODENI

JUDETUL DAMBOVITA

PLAN URBANISTIC GENERAL SI REGULAMENTUL LOCAL - 2016

PLANSA 5 - PROPRIETATEA ASUPRA TERENURILOR DIN INTRAVILAN
SCARA 1 : 5000

SATELE : GLODENI (resedinta de comuna), GUSOIU, LACULETE, LIVEZILE, MALU MIERII, SCHELEA

MONUMENTE ISTORICE CLASATE : LMI - 2010 RAN - 2010

SATUL GLODENI 2

SATUL LACULETE 3 3

LISTA MONUMENTELOR ISTORICE 2010 - EXTRAS : COMUNA GLODENI , JUDETUL DÂMBOVIŢA

NR. IN PLAN	NR. CRT. LISTA	COD LMI	DENUMIRE	LOCALITATE / ADRESA	DATARE	COORDONATE STEREO 70 X / Y / Z
1	224	DB-II-s-B-17550	Ansare	Sat GLODENI : "Pruna lui Solomon" pe stanga paraului Slanic, la jumatatea drumului intre Glodeni si Gorgota si la 3 km SE de localitate	sec. XIV - XIX	538076.98 / 393373.53 / 308.60
2	857	DB-II-m-B-17519	Biserica "Sf. Nicolae", "Sf. Paraschiva"	Sat GLODENI, Str. Bisericii 4	1868	536532.60 / 391416.76
3	881	DB-II-m-B-17540	Biserica "Sf. Nicolae", "Sf. Ilie"	Sat LACULETE / Str. Laculete 83	1646 ref. sec. XVIII si sec. XIX	534215.09 / 391106.09

REPERTORIUL ARHEOLOGIC NAŢIONAL (RAN) - EXTRAS : COMUNA GLODENI , JUDEŢUL DÂMBOVIŢA

NR. IN PLAN	COD RAN	DENUMIRE	CATEGORIE TIP	LOCALITATE	CRONOLOGIE	COORDONATE STEREO 70 X / Y
1	67531.01	Asezarea medievala de la Glodeni - "Pruna lui Solomon", pe stanga paraului Slanic, la jumatatea drumului intre Glodeni si Gorgota si la 3 km SE de localitate	locuire civila	GLODENI	Epoca medievală / sec. XIV - XIX	538076.98 / 393373.53 / 308.60
2	67559.01	Biserica "Sf. Nicolae", "Sf. Ilie" de la Lăculeţe	structură de cult / biserică	LACULETE	Epoca medievală / 1646, ref. sec. XVIII şi sec. XIX	534215.09 / 391106.09

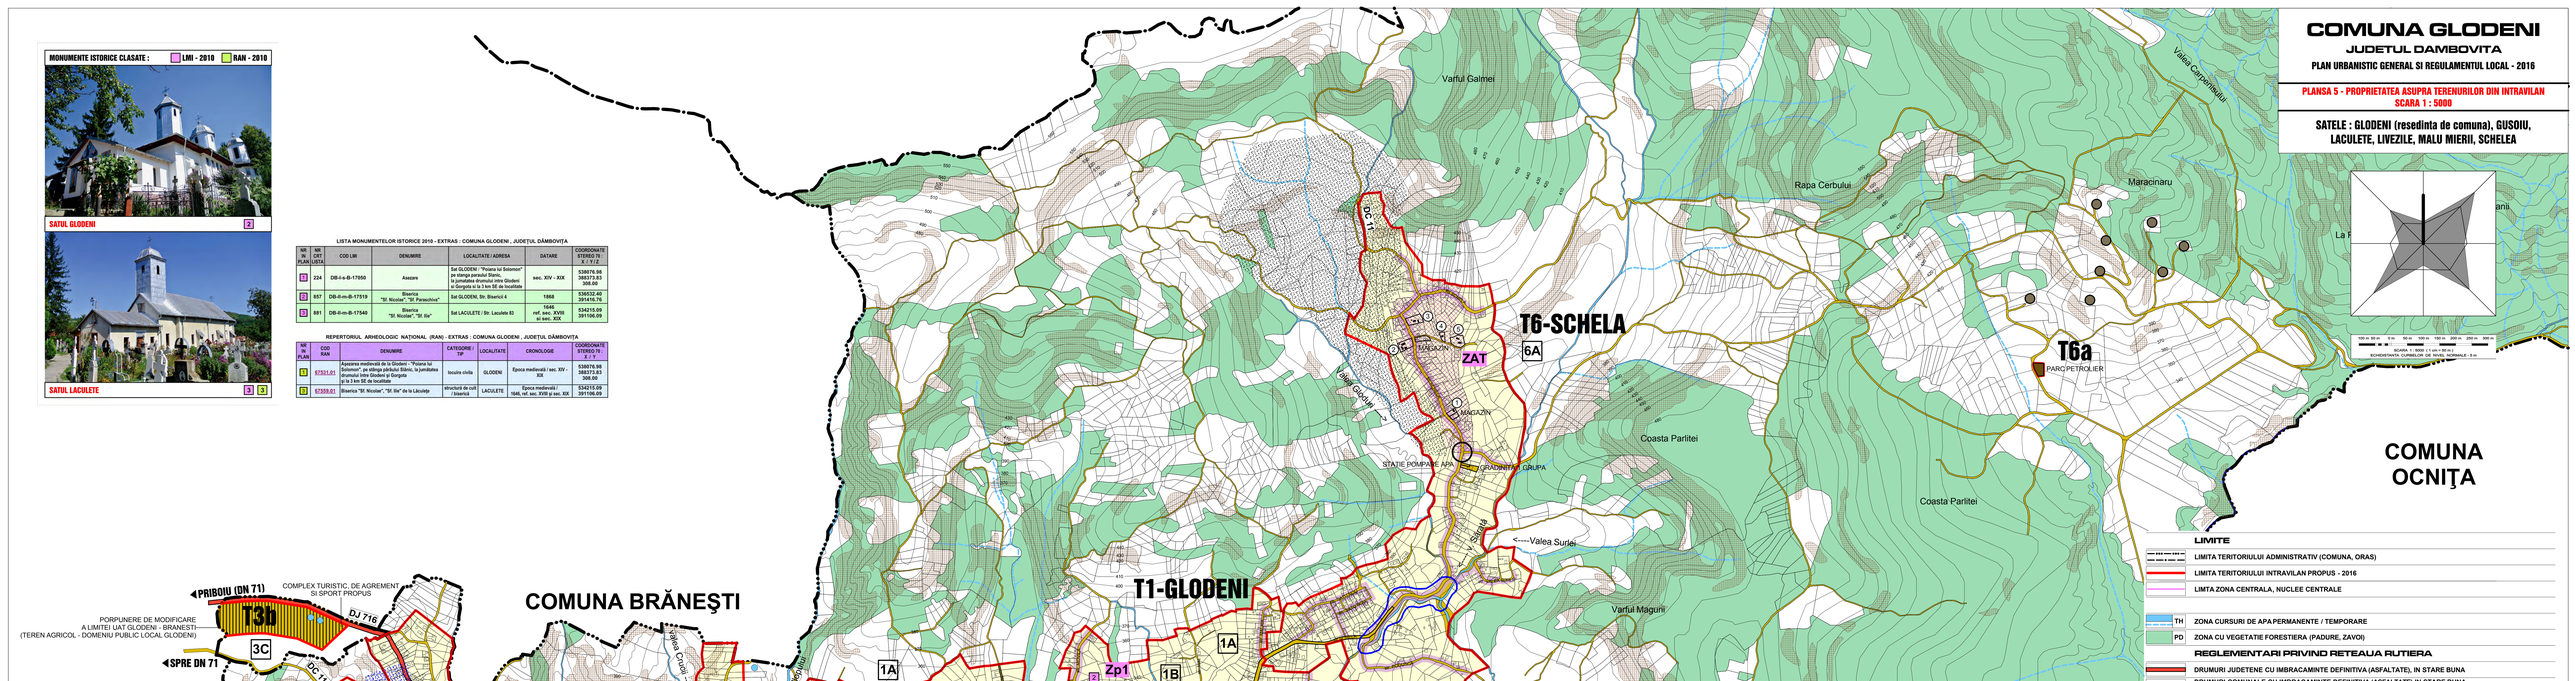

LIMITE

- LIMITA TERITORIULUI ADMINISTRATIV (COMUNA, ORAS)
- LIMITA TERITORIULUI INTRAVILAN PROPUS - 2016
- LIMITA ZONA CENTRALA, NUCLEE CENTRALE
- TH ZONA CURSURI DE APA PERMANENTE / TEMPORARE
- PD ZONA CU VEGETATIE FORESTIERA (PADURE, ZAVOI)

REGLEMENTARI PRIVIND RETEAUA RUTIERA

- DRUMURI JUDETENE CU IMBRACAMINTE DEFINITIVA (ASFALTATE), IN STARE BUNA
- DRUMURI COMUNALE CU IMBRACAMINTE DEFINITIVA (ASFALTATE) IN STARE BUNA, SAU CU IMBRACAMINTE PROVIZORIE (IMPIETRUITE) - PROPUSE PENTRU MODERNIZARE CU PRIORITATE
- ALTE DRUMURI SI STRAZI ASFALTATE, IN STARE BUNA, SAU CU IMBRACAMINTE PROVIZORIE (SLAB IMPIETRUITE SAU DE PAMANT) PROPUSE PENTRU REABILITARE, MODERNIZARE
- INTERSECTII PROPUSE PENTRU AMENAJARE, MODERNIZARE (INTERDICTIE TEMPORARA DE CONSTRUIRE PANA LA ELABORARE SI APROBARE PUZ SAU PUD)
- PODURI SI PODETE, PROPUSE PENTRU REPARATII, MODERNIZARE
- PARCAJE PUBLICE EXISTENTE SI PROPUSE / STATII PENTRU MIJLOACE DE TRANSPORT IN COMUN, STATII DE CALATORI EXISTENTE, PROPUSE PENTRU AMENAJARE, MODERNIZARE

ZONE DE PROTECTIE, INTERDICTIE

- LINII ELECTRICE AERIENE DE MEDIE TENSIUNE - ZONA DE PROTECTIE SI DE SIGURANTA CONFORM "NORMA TEHNICA"APROBATA PRIN O. ANRE NR.4/2007, MODIFICAT PRIN NR.49/2007 (LEA 20 KV - CULOAR DE 24 m)
- LIMITA ZONEI DE PROTECTIE LA ECHIPAMENTE TEHNICE SI TEHNOLOGICE (PE BAZA ALTOR NORME)
- LIMITA ZONEI DE PROTECTIE PE BAZA NORMELOR SANITARE (CONFORM OMS NR. 119/2014 SI HG NR. 930/2005) SURSA DE APA - 20 m, GOSPODARIE DE APA- 20 m, STATIE EPURARE - 300 m, CIMITIRE - 50 m
- PROBLEME GEOTEHNICE SI HIDROGEOLOGICE
- ZONE INUNDABILE SI DE EROZIUNE PE CURSURI DE APA PERMANENTE SAU TEMPORARE (TORENTI) (INTERDICTIE DE CONSTRUIRE PANA LA ELIMINAREA CAUZELOR CE AU GENERAT-O)
- ZONE CE IMPUN CU PRIORITATE LUCRARI HIDROTEHNICE DE AMENAJARE, IMPOTRIVA EROZIUNII SI PENTRU PREVENIREA INUNDATIILOR
- ZONE CU PROBABILITATE DE PRODUCERE A ALUNECARILOR DE TEREN - MARE SI FOARTE MARE - ZONE IMPROPRII PENTRU CONSTRUCTII
- MICROUNITATI DE PEISAJ SI PROPUNERI CONFORM STUDIU DE SPECIALITATE
- ZONE DEFRISATE, CU RISC DE ALUNECARE TEREN - PROPUNERE DE IMPADURIRE
- ZONA CU IZVOARE SI LACURI SARATE - PROPUNERE DE ECOLOGIZARE, PROTECTIE SI VALORIFICARE
- ZONA CU EMANATII NECONTROLATE DE GAZ MENTAN - SE RECOMANDA ELEABORARE STUDIU DE CAPTARE
- MONUMENTE ISTORICE CLASATE, CUPRINSE IN LMI 2010 SI / SAU IN RAN 2010:
- MONUMENTE ISTORICE IZOLATE, CATEGORIA B - IMPORTANTA ZONALA
- 1 1 NUMAR DE IDENTIFICARE IN LMI 2010 / NUMAR DE IDENTIFICARE IN RAN 2010
- Zp1 ZONA DE PROTECTIE A MONUMENTELOR ISTORICE IZOLATE, STABILITA PRIN STUDIUL ISTORIC
- 2 CASE SI GOSPODARII CU ARHITECTURA TRADITIONALA CONFORM STUDIU ISTORIC (MASURI DE PROTECTIE SI PUNERE IN VALOARE) - NUMAR DE IDETIFICARE
- ZAT ZONA CU ARHITECTURA TRADITIONALA STABILITA PRIN STUDIUL ISTORIC

ALTE REGLEMENTARI

- INTERDICTIE TEMPORARA DE CONSTRUIRE PANA LA ELABORAREA SI APROBAREA ALTEI DOCUMENTATII DE URBANISM (PUZ SI / SAU PUD)
- T1, T1a DENUMIRE TRUPURI PRINCIPALE ALE LOCALITATILOR SI TRUPURI IZOLATE APARTINATOARE
- 1A DENUMIRE UNITATI TERITORIALE DE REFERINTA (UTR)

TIPURI DE PROPRIETATE ASUPRA TERENURILOR DIN INTRAVILAN

PROPRIETATE PUBLICA (DOMENIUL PUBLIC)

- TERENURI PROPRIETATE PUBLICA DE INTERES JUDETEAN (DOMEIUL PUBLIC AL JUDETULUI)
- TERENURI PROPRIETATE PUBLICA DE INTERES LOCAL (DOMENIUL PUBLIC AL COMUNEI)

PROPRIETATE PRIVATA (DOMENIUL PRIVAT)

- TERENURI PROPRIETATE PRIVATAA PERSOANELOR FIZICE SAU JURIDICE

CIRCULATIA JURIDICA A TERENURILOR

- ZONE IN CARE PLANURILE URBANISTICE ZONALE (PUZ) VOR STABILI SCHIMBARILE PRIVIND REGIMUL DE PROPRIETATE ASUPRA TERENURILOR

ARHITECTURE SRL
TARGOVISTE, Z.I.S.D. BOBOLANCA, NR. 24, JUDEŢUL DÂMBOVIŢA, ROMANIA
telefon, fax 0245 218 602, e-mail: architecture_tgv@yahoo.com

Sef proiect	arh. Razvan Nitescu	
Proiectat	arh. Lucian Nitescu	
Redactat	ldb. George Neacsu	
Verificat	arh. Mircea Nitescu	

Com. GLODENI, Jud. DAMBOVITA
PUG si R.L.U. - 2016
Beneficiar: Comuna Glodeni - Consiliul Local GLODENI, Judetul DAMBOVITA

SCARA 1:5000	PROPRIETATEA ASUPRA TERENURILOR DIN INTRAVILAN	PR. NR. 9/2014
DATA 2016	PLANSA NR. 5/	FAZA PUG