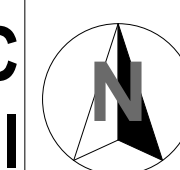
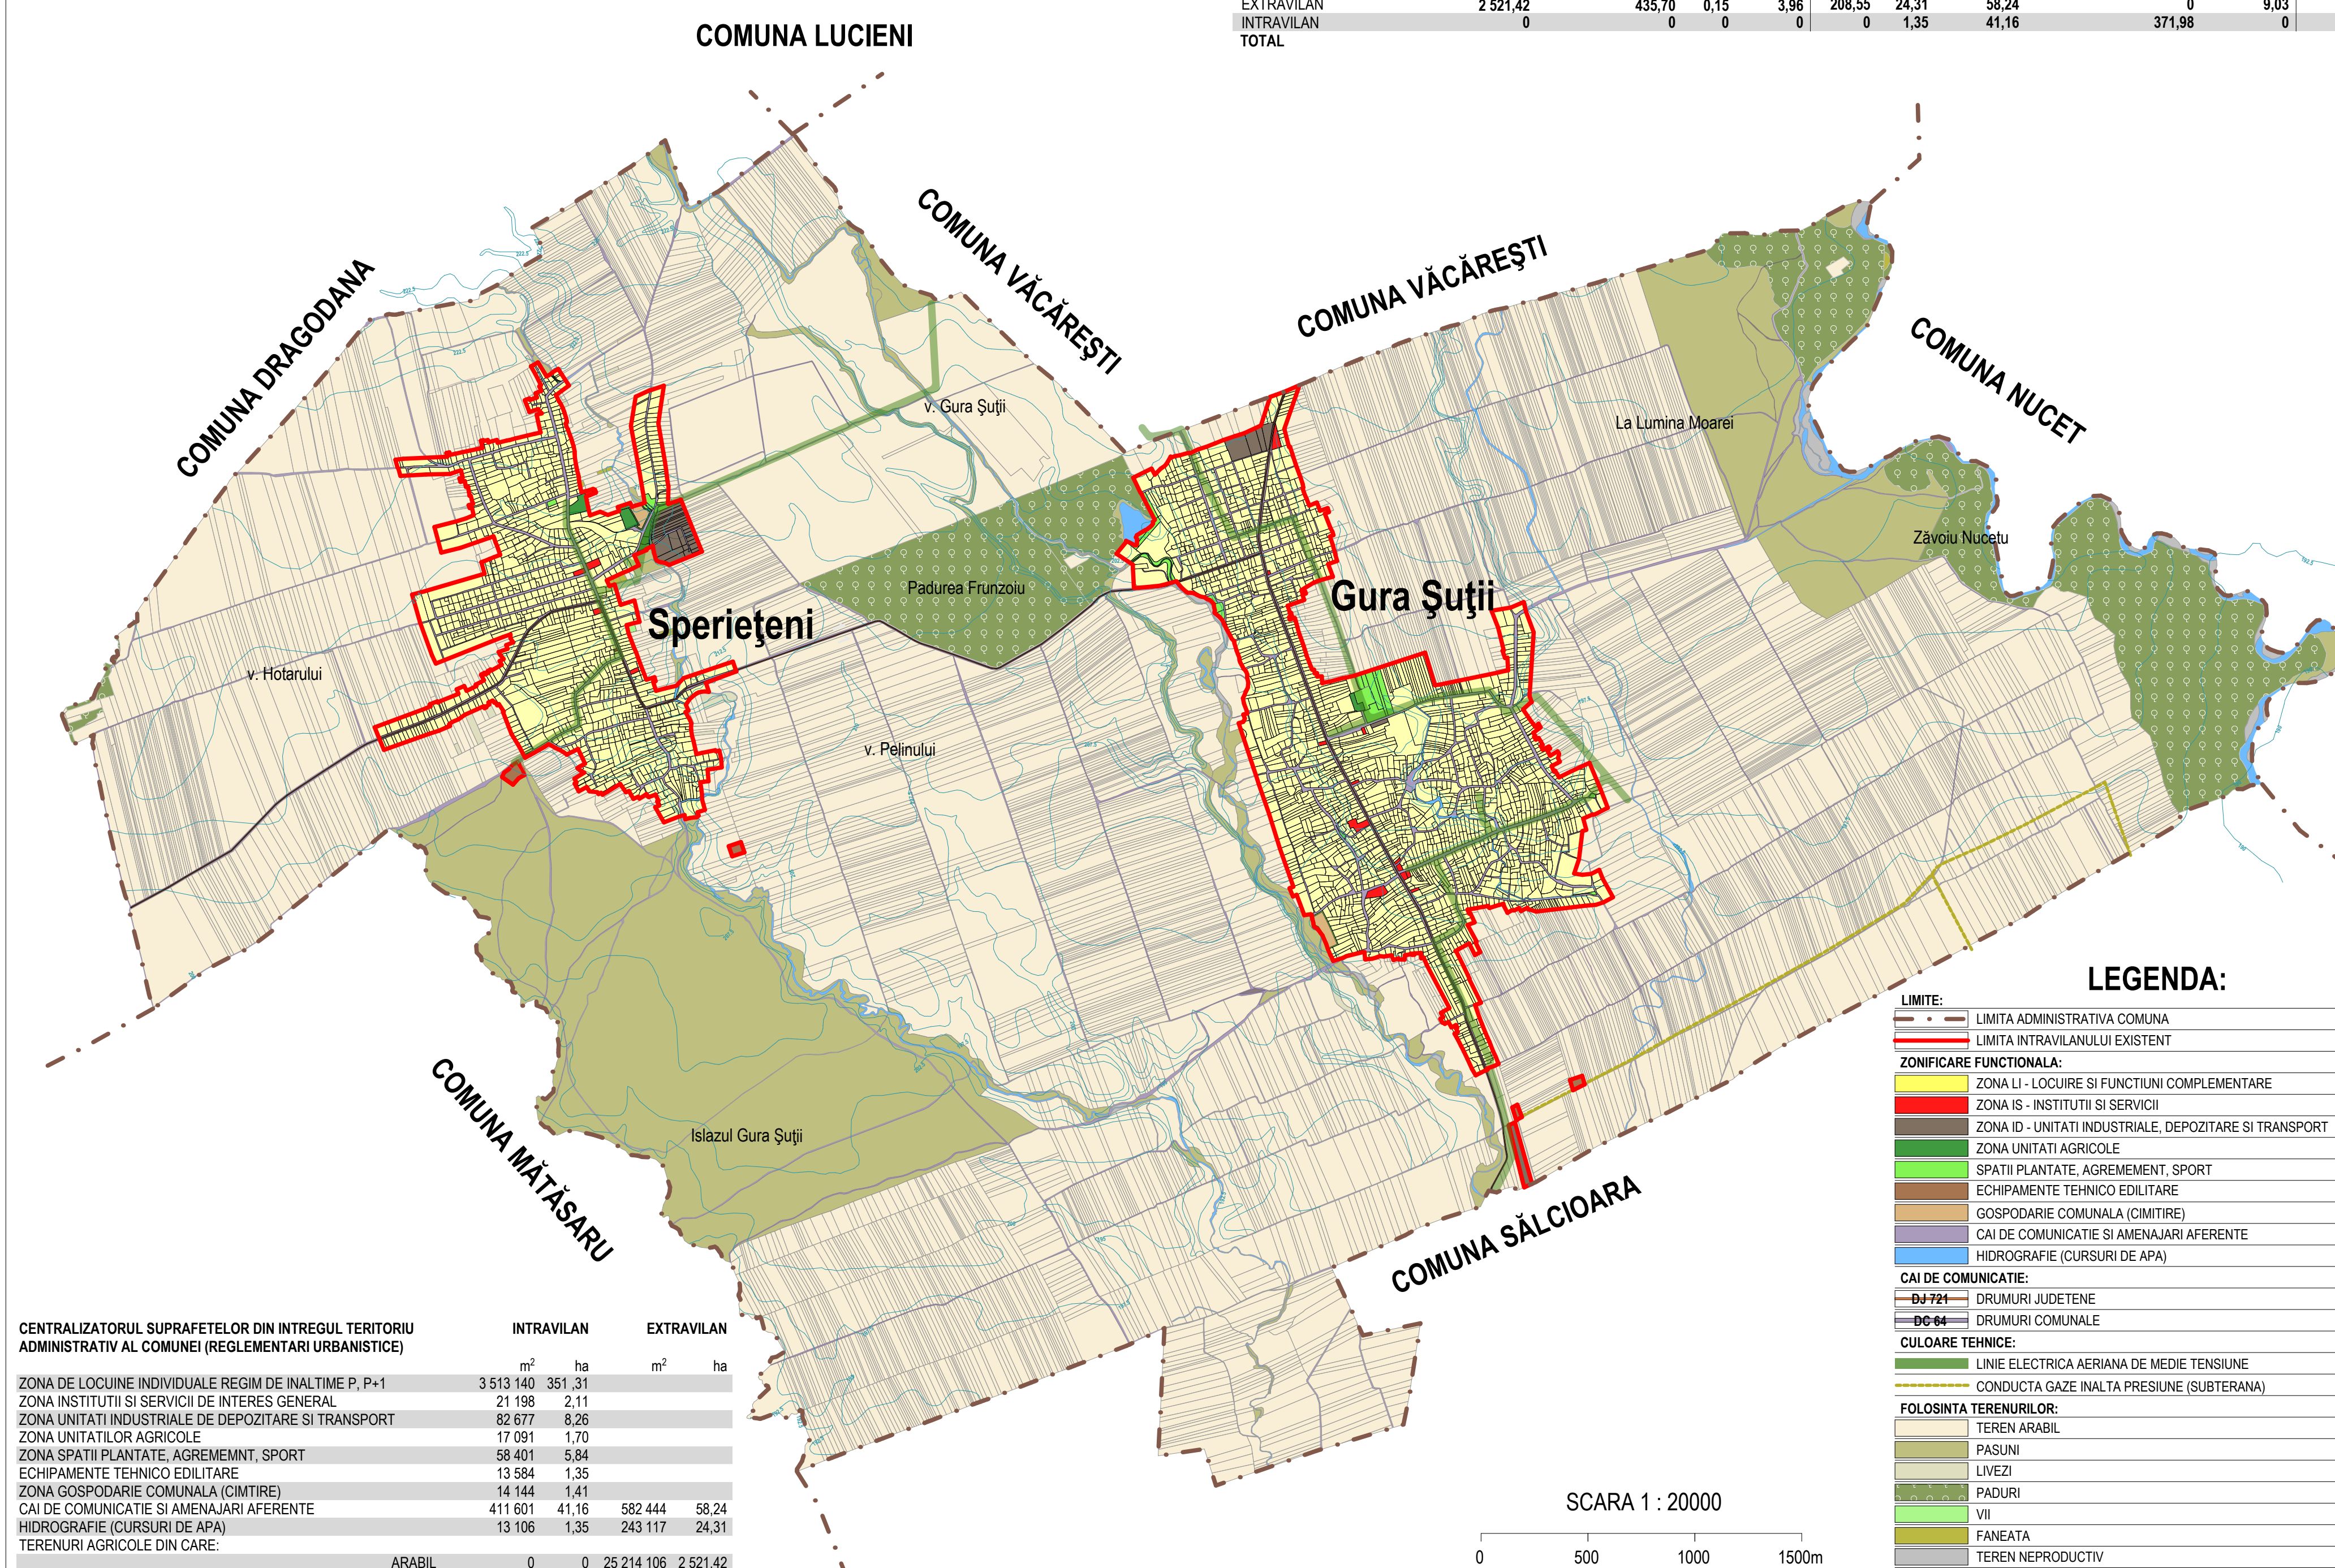


PLAN URBANISTIC GENERAL

PLAN DE INCADRARE IN TERITORIU

**REACTUALIZARE PUG - PLAN URBANISTIC
GENERAL - IN COMUNA GURA SUTII**

[illegible]

TOTAL					
		4 144 942	414,49	32 618 680	3 261,30
SUPRAFAȚA COMUNA				34 763 660	3 476,30

CENTRALIZATORUL SUPRAFETELOR CUPRINSE IN INTRAVILAN	EXISTENT			PROPUȘ		
	SUPRAFAȚA		PROCENT %	SUPRAFAȚA		PROCENT %
	m ²	ha		m ²	ha	
TOTAL INTRAVILAN SAȚ GURA SUTII	2 460 623	246,06	61,54%	2 591 987	259,19	62,53%
TOTAL INTRAVILAN SAȚ SPIERIETENI	1 537 347	153,73	38,46%	1 552 955	155,30	37,47%
TOTAL INTRAVILAN COMUNA GURA SUTII	3 997 970	399,79	100,00%	4 144 942	414,49	100,00%

LEGENDA:

	LIMITE:
 MAD ARCHITECTURE SOLUTIONS Arhitectură Interioară Exterioră Urbanistică	Beneficiar: UAT COMUNA GURA SUTII, JUDEȚUL DAMBOVITA REALIZATORUL PUG- PLAN URBANISTIC GENERAL - IN COMUNA GURA SUTII Con. Gura Sutii, Jude. Dambovita.	PR. NR. 1 / 2014
Sef proiect m. ur. Alexandru DOBRA Proiectant m. ur. Alexandru DOBRA Redactor m. ur. Alexandru DOBRA Verificat arh. Nichita AFRONIA	Scara: 1:20000 Data: septembrie 2014	PLAN DE INCADRARE IN TERITORIU
		Faza: Planșă nr. nr.