
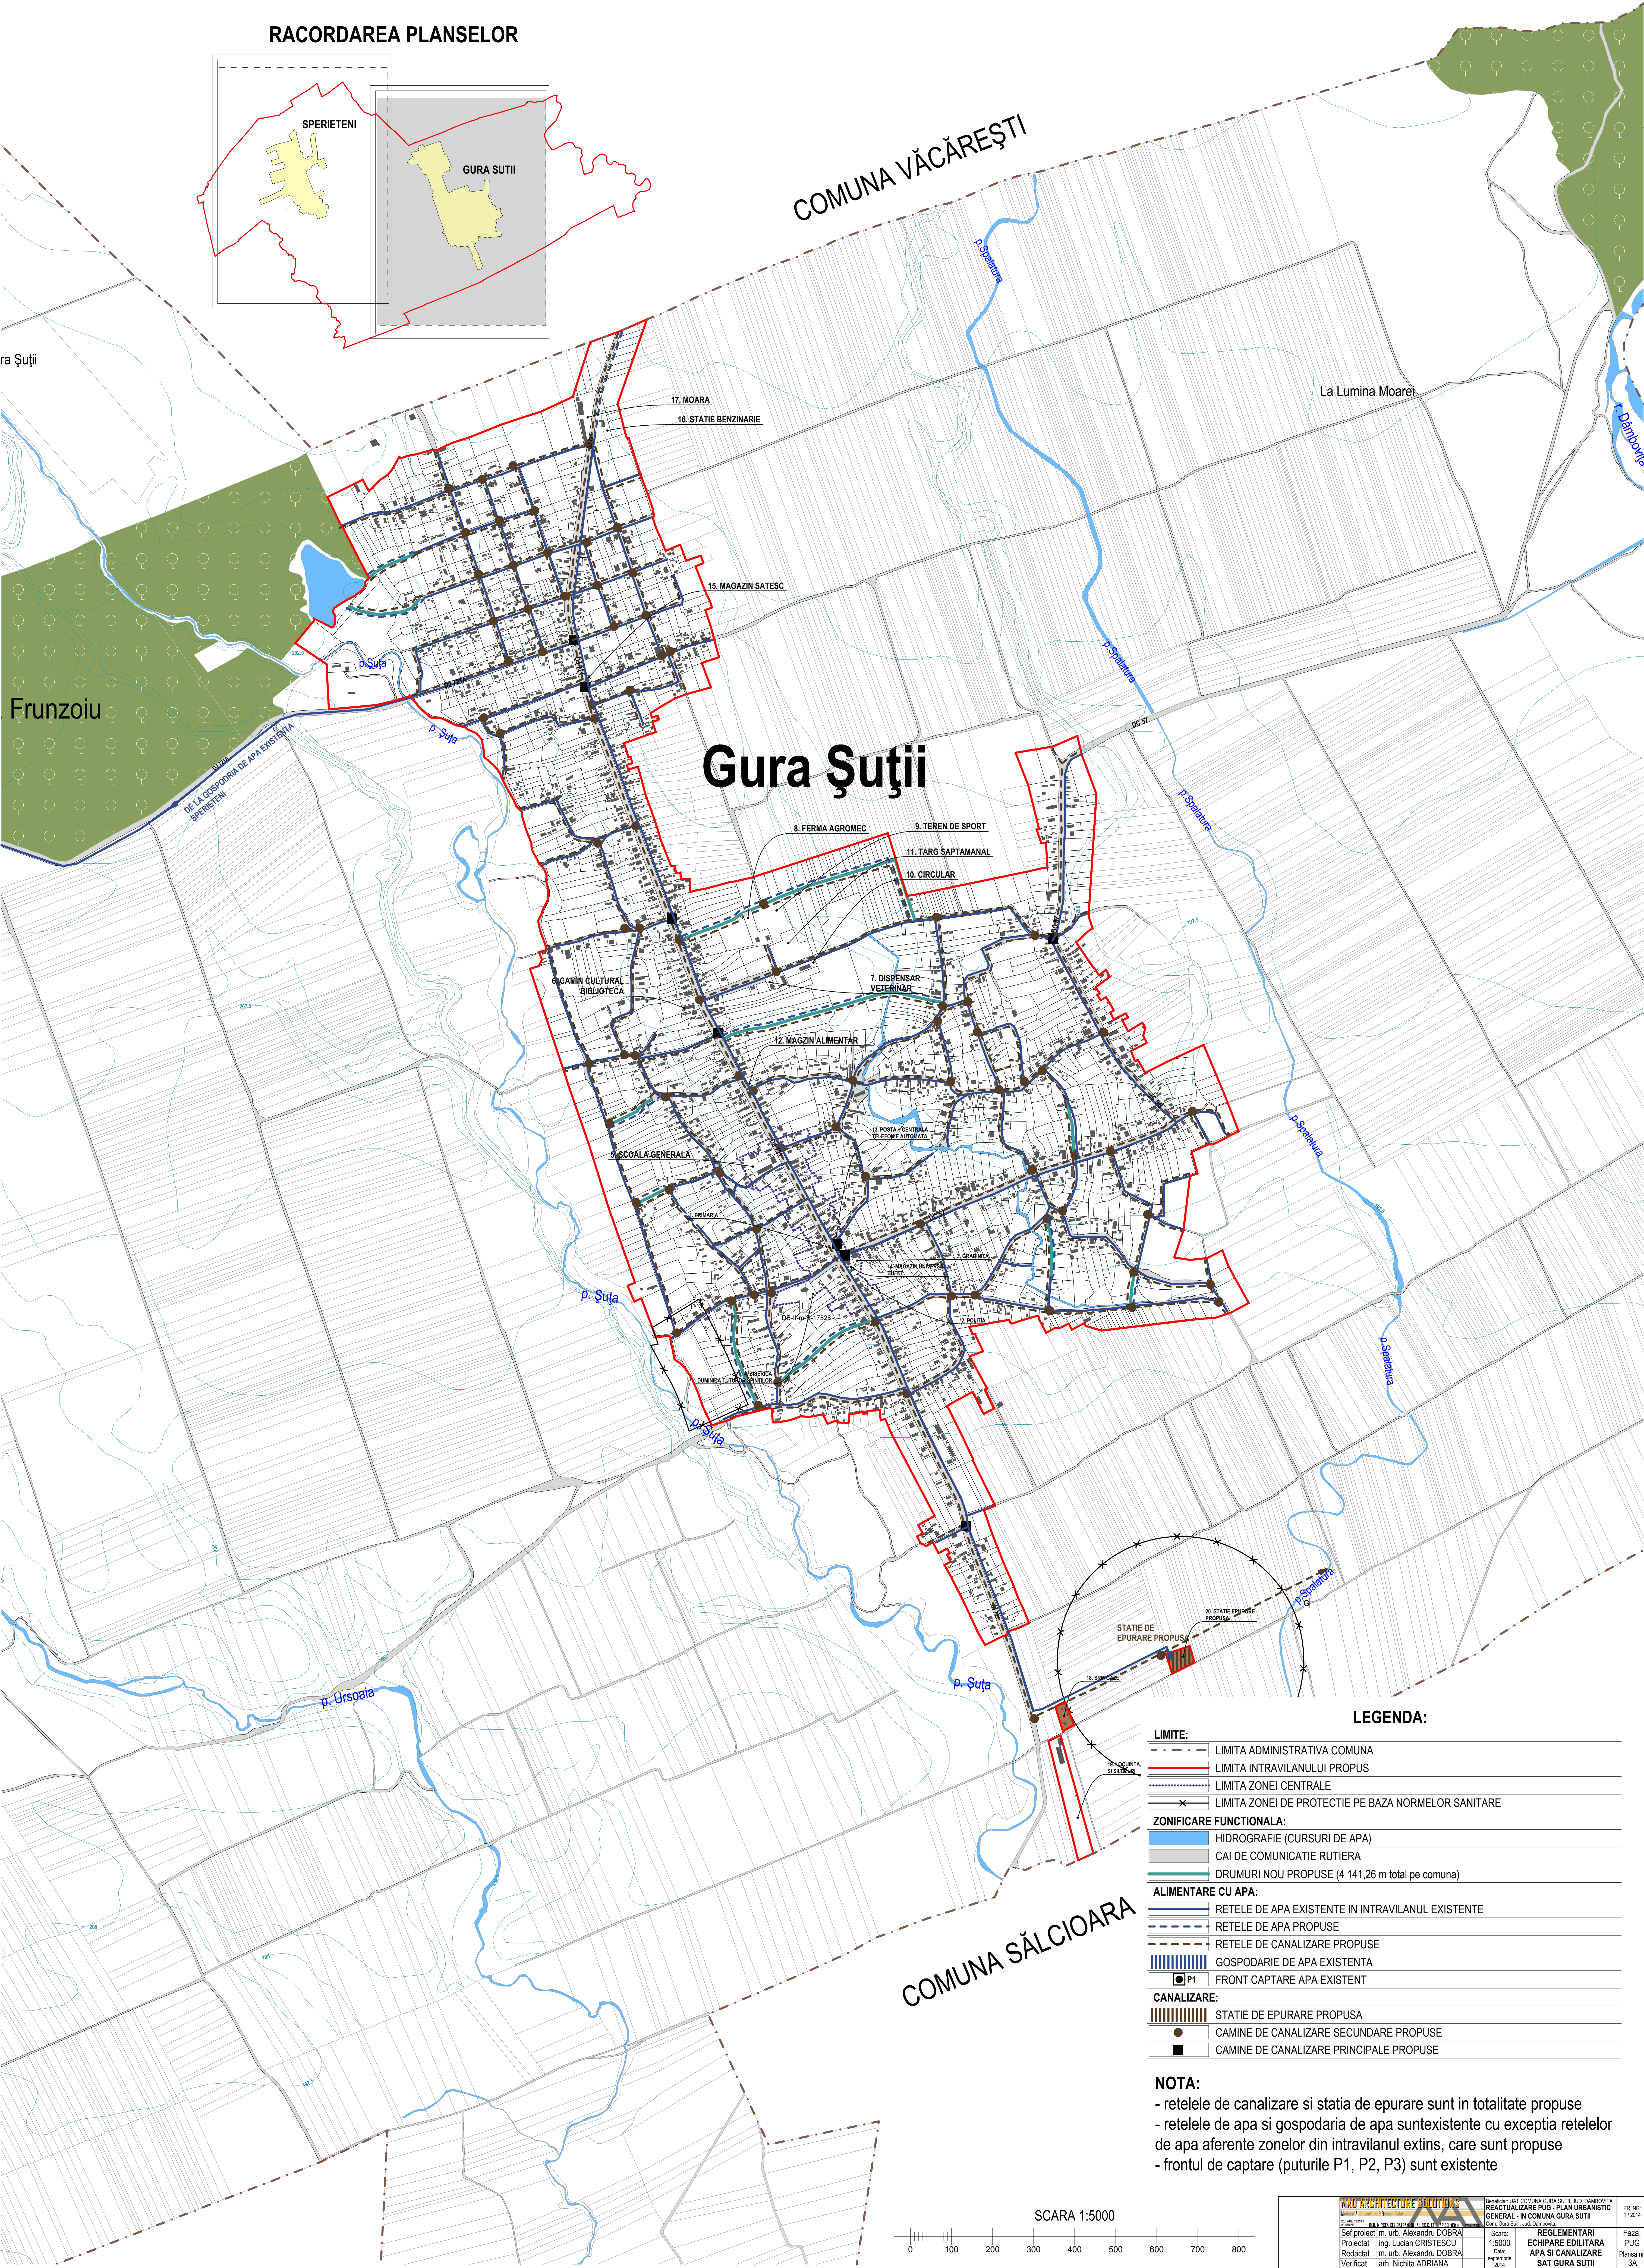


RACORDAREA PLANSELOR

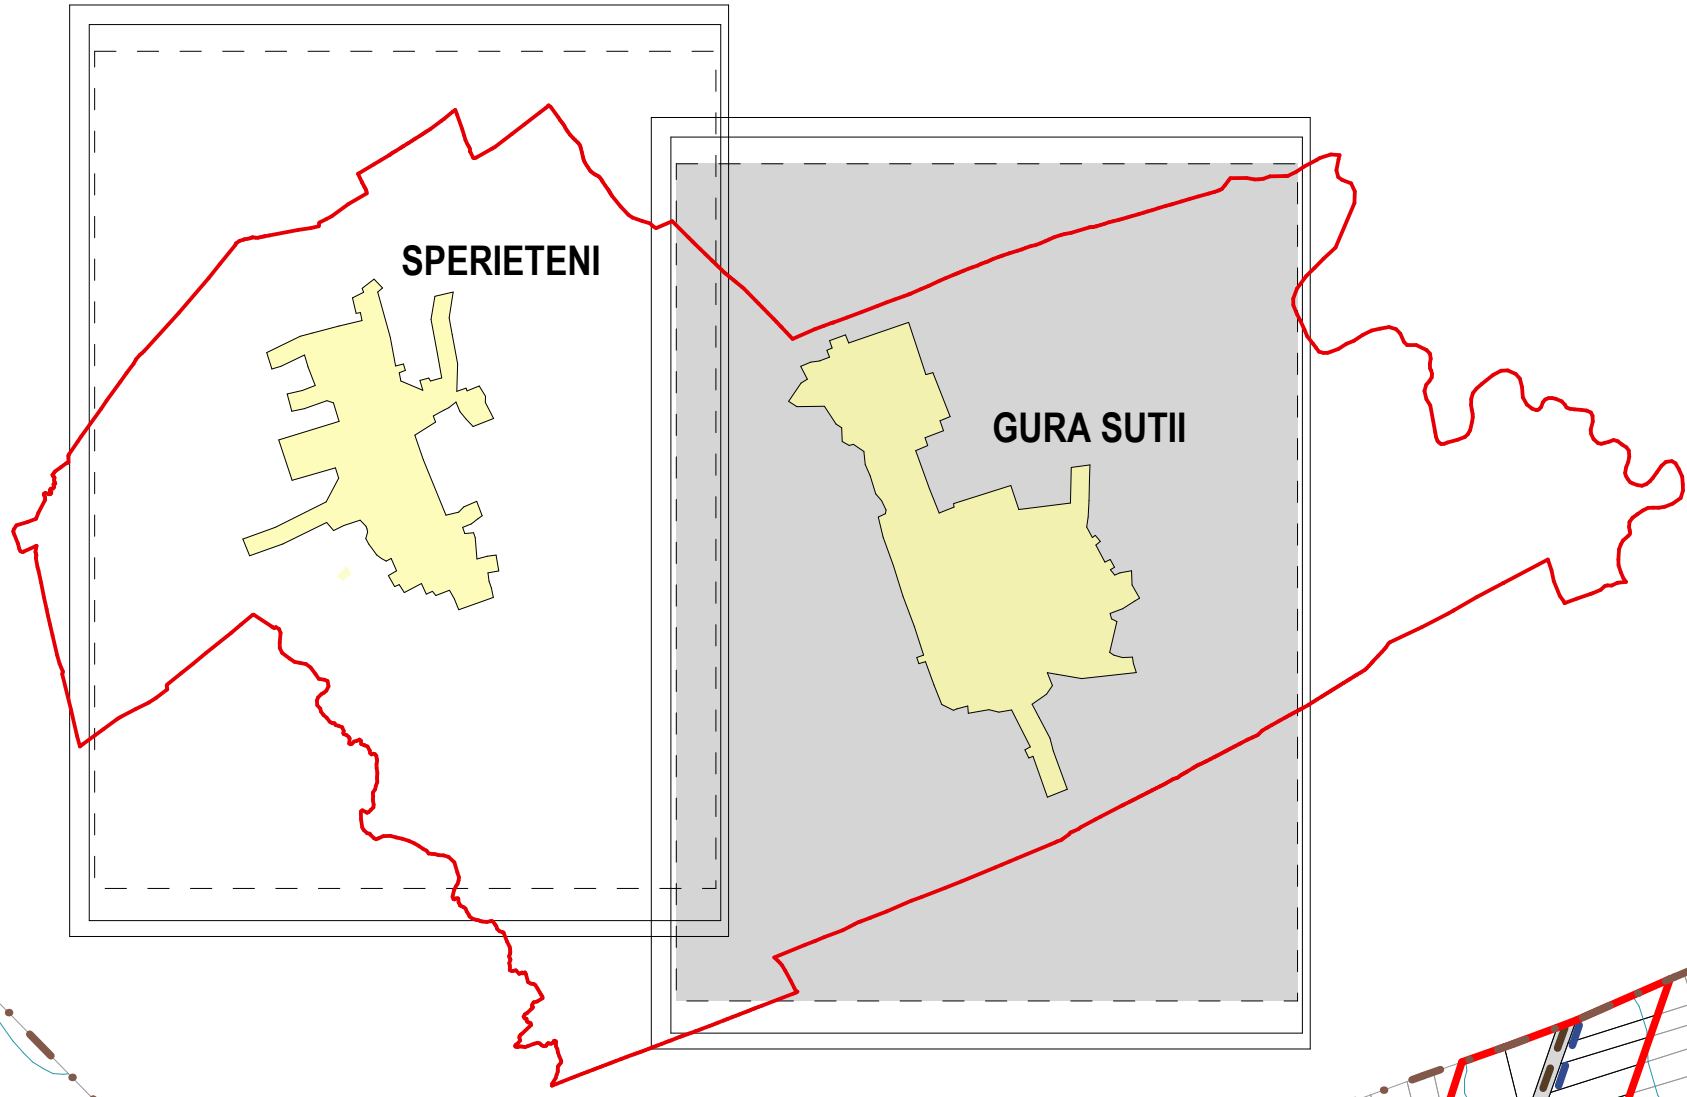


LEGENDA:

LIMITE:	
	LIMITA ADMINISTRATIVA COMUNA
	LIMITA INTRAVILANULUI PROPOS
	LIMITA ZONEI CENTRALE
	LIMITA ZONEI DE PROTECTIE PE BAZA NORMELOR SANITARE
ZONIFICARE FUNCTIONALA:	
	HIDROGRAFIE (CURSURI DE APA)
	CAI DE COMUNICATIE RUTIERA
	DRUMURI NOU PROPUSE (4 141,26 m total pe comuna)
ALIMENTARE CU APA:	
	RETELE DE APA EXISTENTE IN INTRAVILANUL EXISTENTE
	RETELE DE APA PROPUSE
	RETELE DE CANALIZARE PROPUSE
	GOSPODARIE DE APA EXISTENTA
	FRONT CAPTARE APA EXISTENT
CANALIZARE:	
	STATIE DE EPURARE PROPUISA
	CAMINE DE CANALIZARE SECUNDARE PROPUSE
	CAMINE DE CANALIZARE PRINCIPALE PROPUSE

NOTA:
- retelele de canalizare si statia de epurare sunt in totalitate propuse
- retelele de apa si gospodaria de apa sunt existente cu exceptia retelelor de apa aferente zonelor din intravilanul extins, care sunt propuse
- frontul de captare (puturile P1, P2, P3) sunt existente

SCARA 1:5000

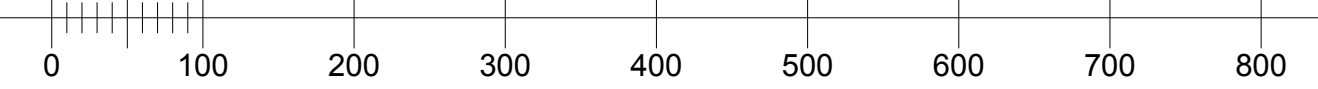

		Beneficiar: UAT COMUNA GURA SUTII, JUDEȚ DĂMBROVITA		PR. NR. 1/2014
		REACTUALIZARE PUG - PLAN URBANISTIC GENERAL - IN COMUNA GURA SUTII		
		Com. Gura Suti, Jud. Dâmbovită		
		Scara: 1:5000		
Sei proiect	m. ur. Alexandru DOBRA	Data: septembrie 2014	REGLEMENTARI ECHIPARE EDILITARA APA SI CANALIZARE SAT GURA SUTII	Faza: PUG
Proiectat	ing. Lucian CRISTESCU			
Redactat	m. ur. Alexandru DOBRA			
Verificat	arh. Nichita ADRIANA			
		Planşa nr. 3A		