

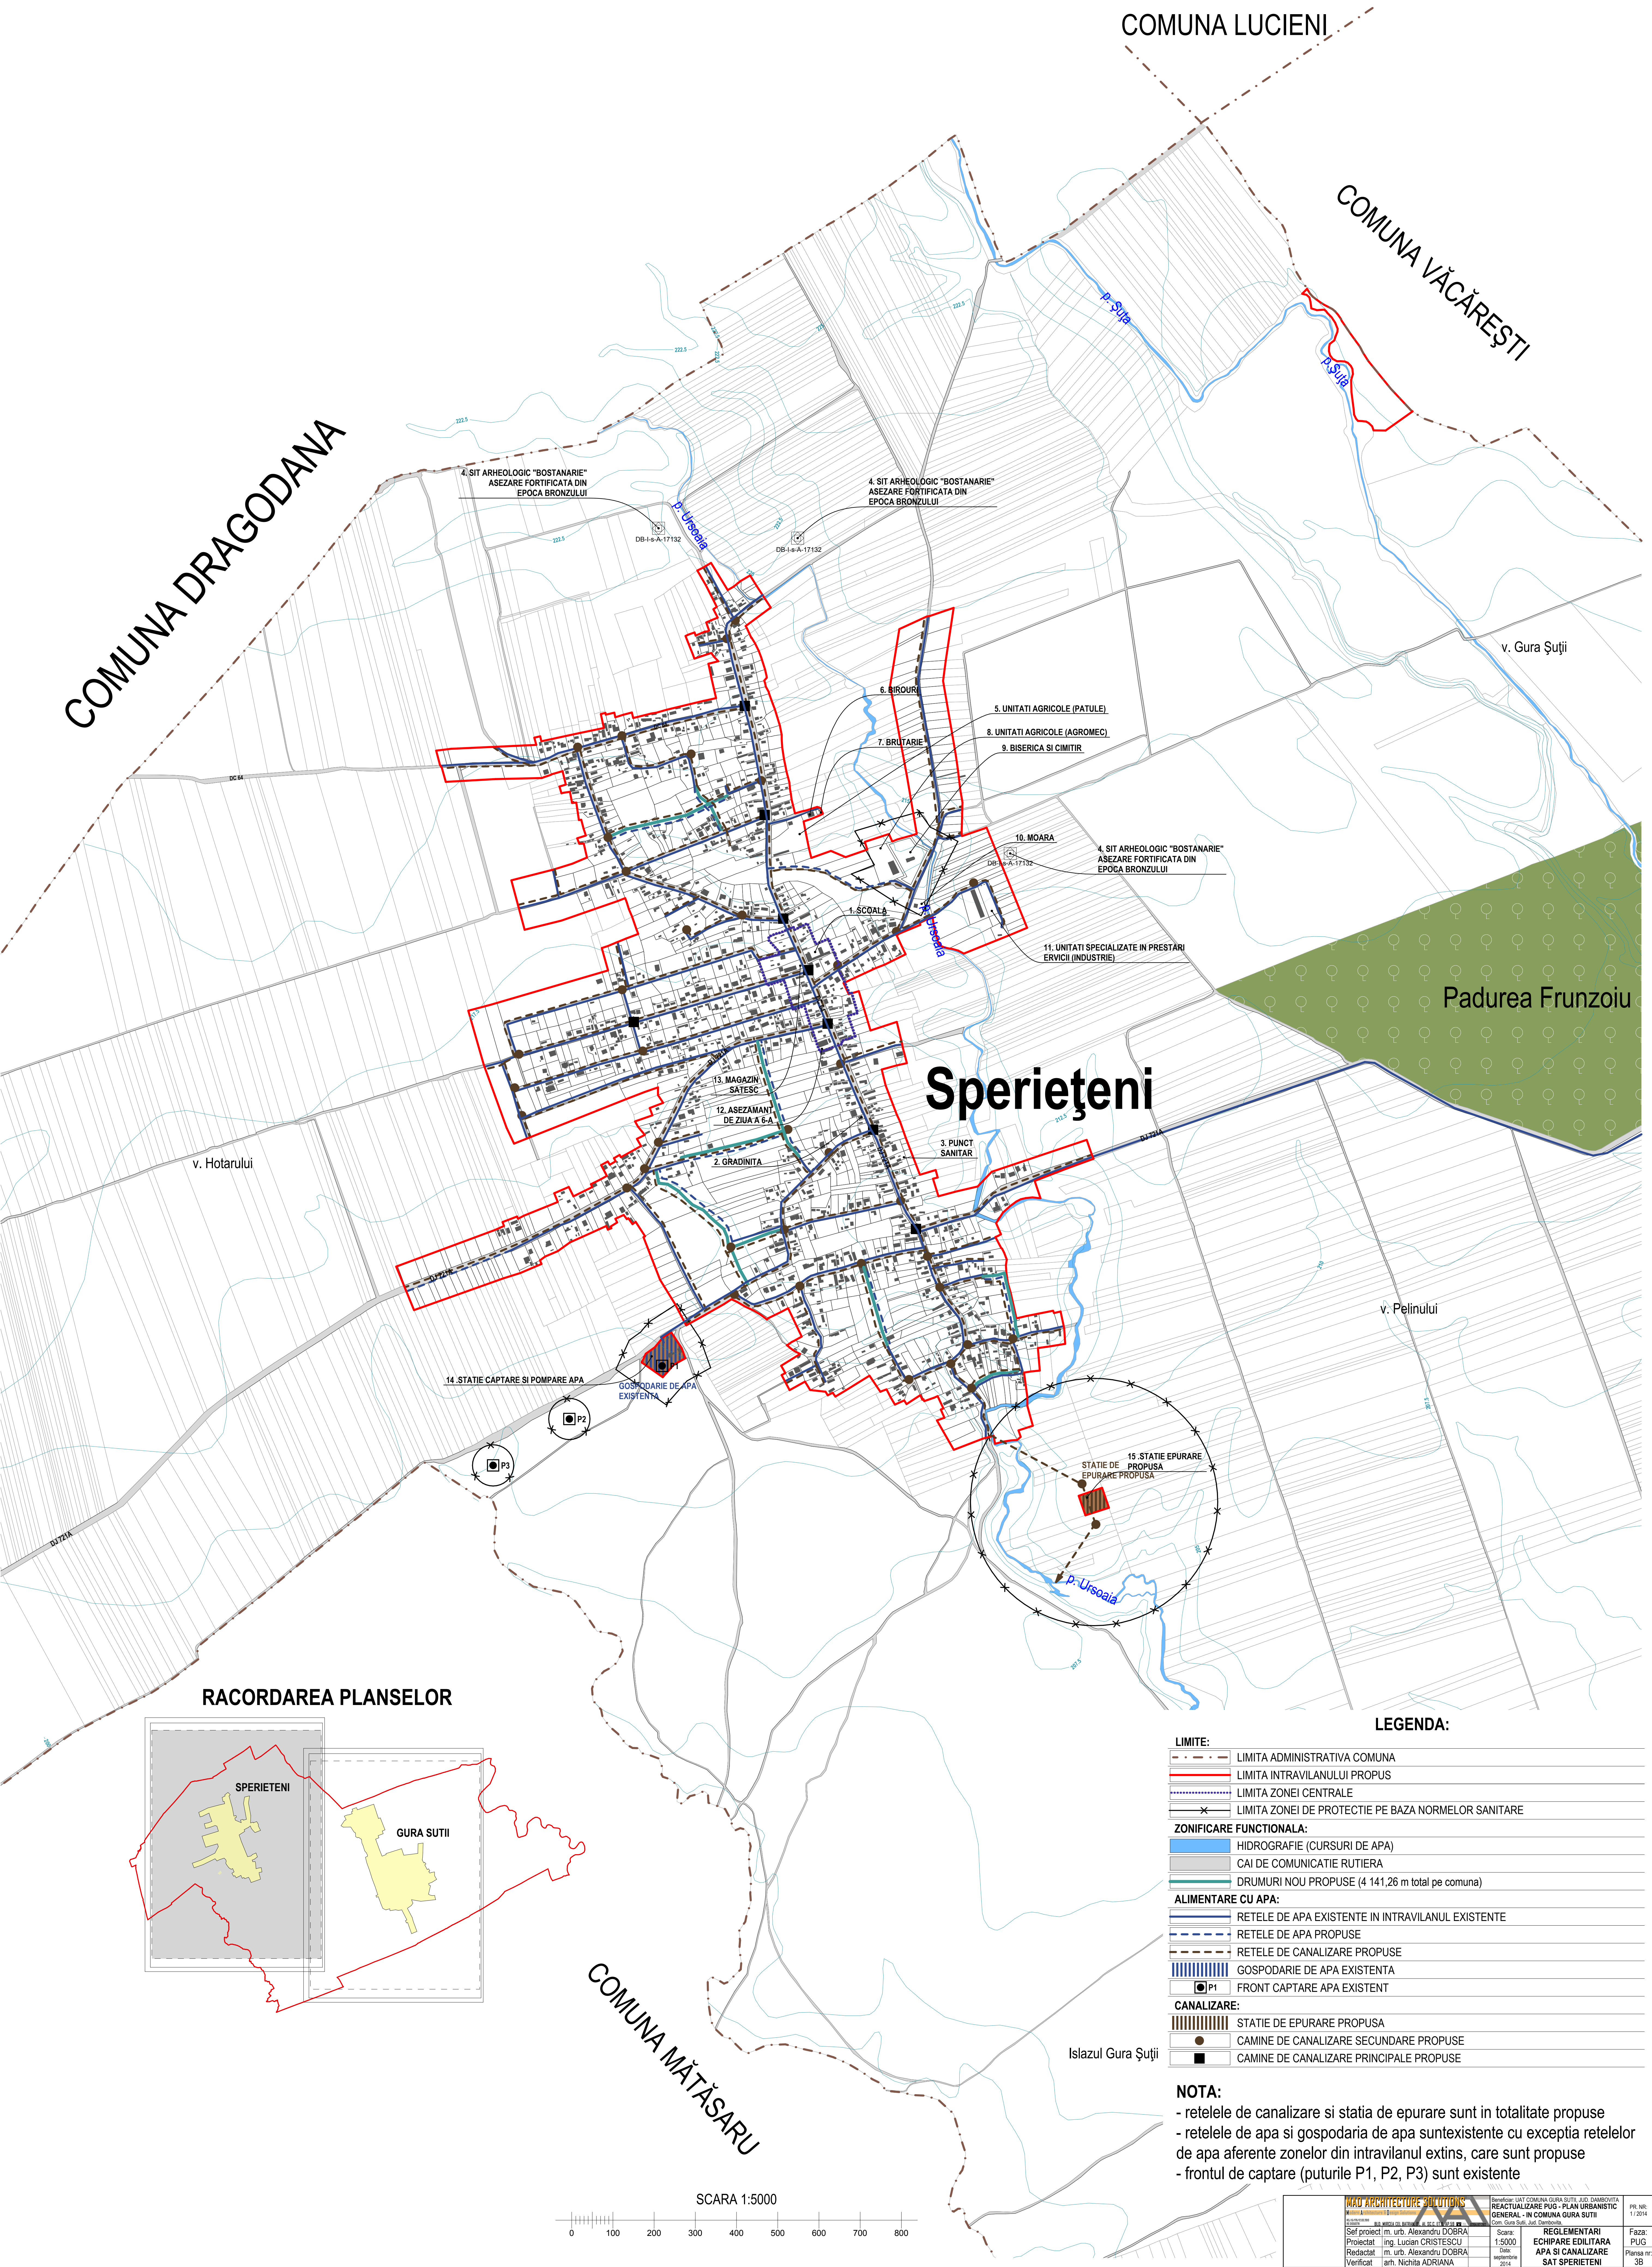


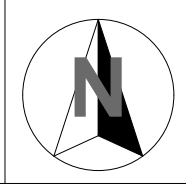

RACORDAREA PLANSELOR

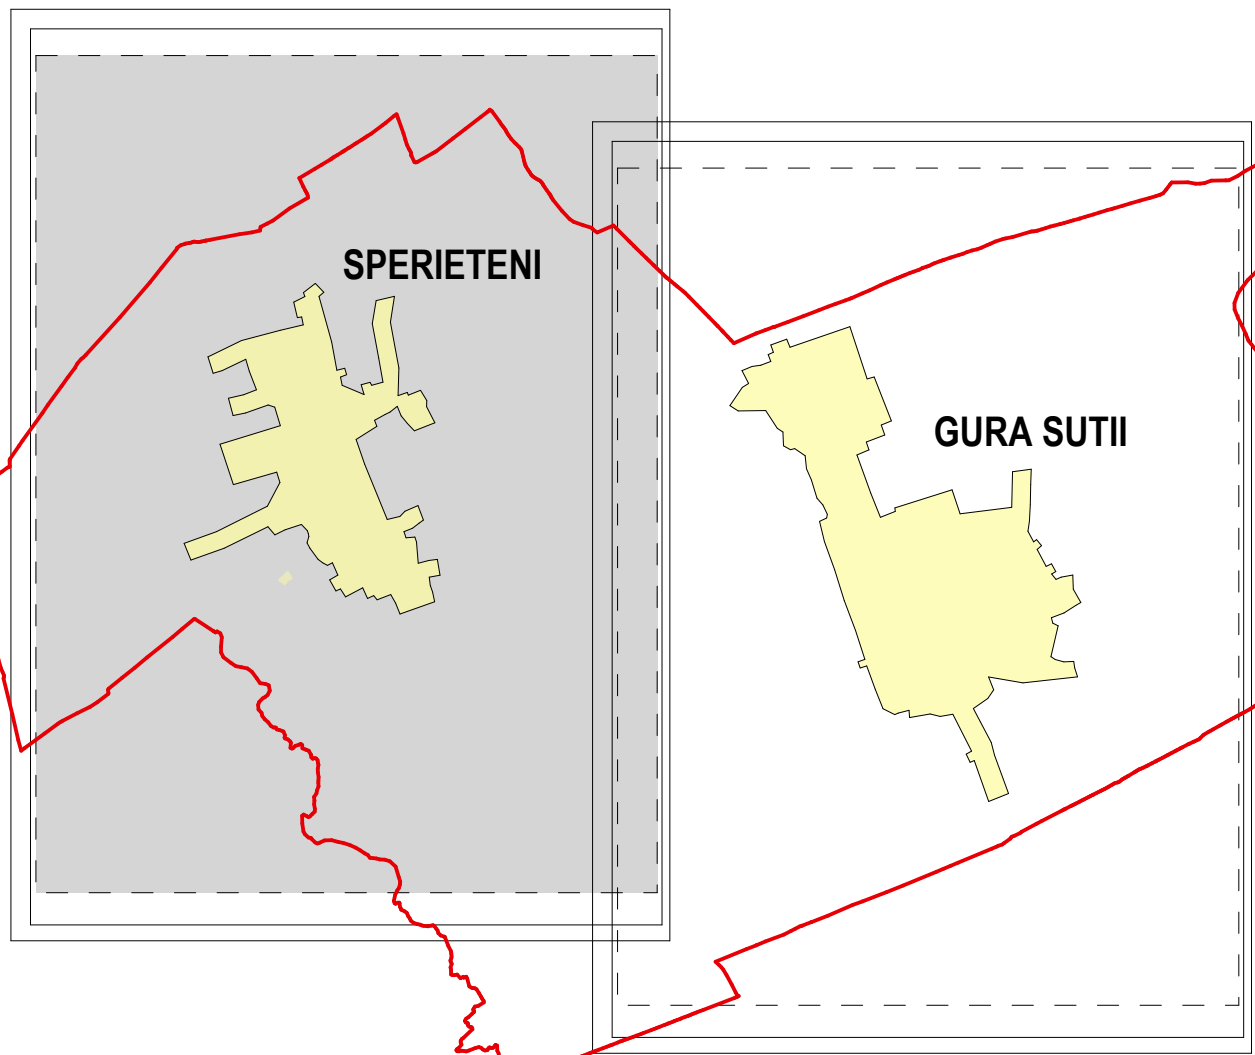

LEGENDA:

LIMITE:	
	LIMITA ADMINISTRATIVA COMUNA
	LIMITA INTRAVILANULUI PROPUȘ
	LIMITA ZONEI CENTRALE
	LIMITA ZONEI DE PROTECȚIE PE BAZA NORMELOR SANITARE
ZONIFICARE FUNCTIONALA:	
	HIDROGRAFIE (CURSURI DE APA)
	CAI DE COMUNICATIE RUTIERA
	DRUMURI NOU PROPUSE (4 141,26 m total pe comuna)
ALIMENTARE CU APA:	
	RETELE DE APA EXISTENTE IN INTRAVILANUL EXISTENTE
	RETELE DE APA PROPUSE
	RETELE DE CANALIZARE PROPUSE
	GOSPODARIE DE APA EXISTENTA
	FRONT CAPTARE APA EXISTENT
CANALIZARE:	
	STATIE DE EPURARE PROPUȘA
	CAMINE DE CANALIZARE SECUNDARE PROPUSE
	CAMINE DE CANALIZARE PRINCIPALE PROPUSE

NOTA:

- rețelele de canalizare si statia de epurare sunt in totalitate propuse
- rețelele de apa si gospodaria de apa sunt existente cu exceptia rețelilor de apa aferente zonelor din intravilanul extins, care sunt propuse
- frontul de captare (puturile P1, P2, P3) sunt existente

MAD ARCHITECTURE SOLUTIONS		Revisiune UAT COMUNA GURA SUTII, JUDEȚ DAMBOVITA	PR. NR.
REACTUALIZARE PUG - PLAN URBANISTIC		GENERAL - IN COMUNA GURA SUTII	1/2014
Proiectat: ing. Lucian CRISTESCU		Scara: 1:5000	Faza: PUG
Redactat: in. urb. Alexandru DOBRA		DATE: septembrie 2014	Planșă nr. 3B
Verificat: arh. Nichita ADRIANA			