



RACORDAREA PLANSELOR

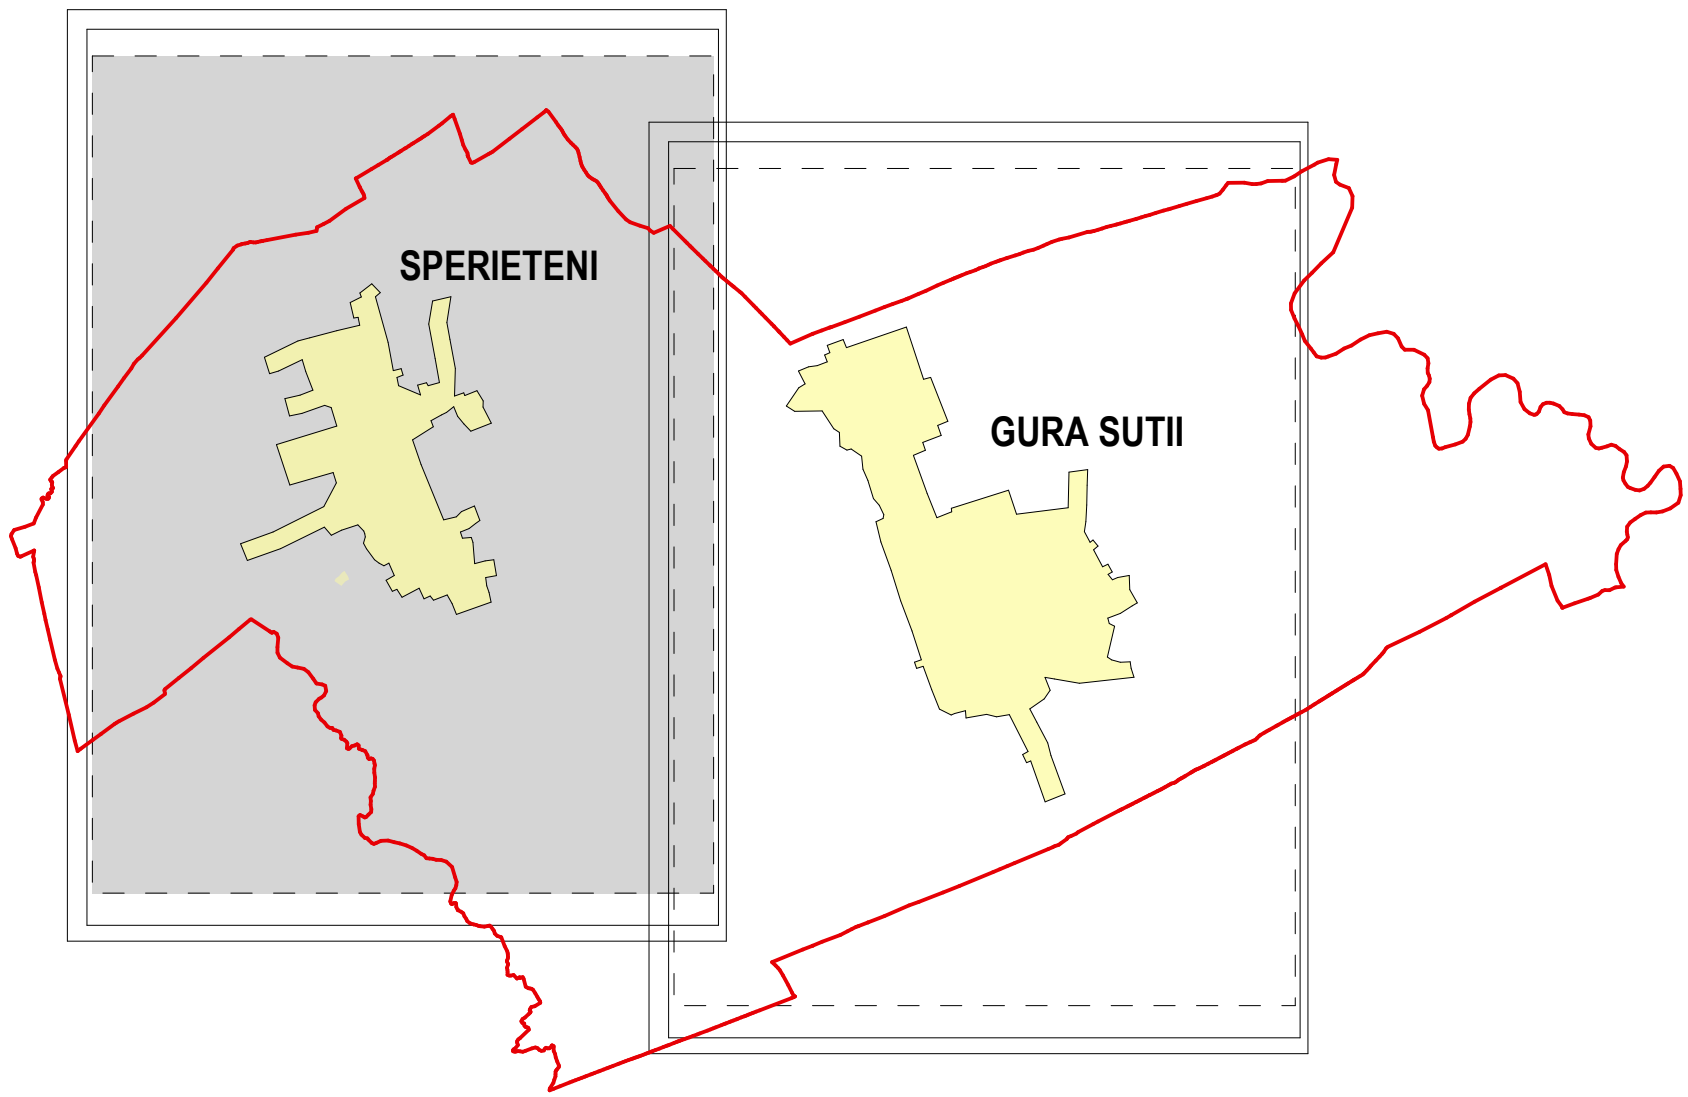

COMUNA LUCIENI

COMUNA VĂCĂREȘTI

COMUNA DRAGODANA

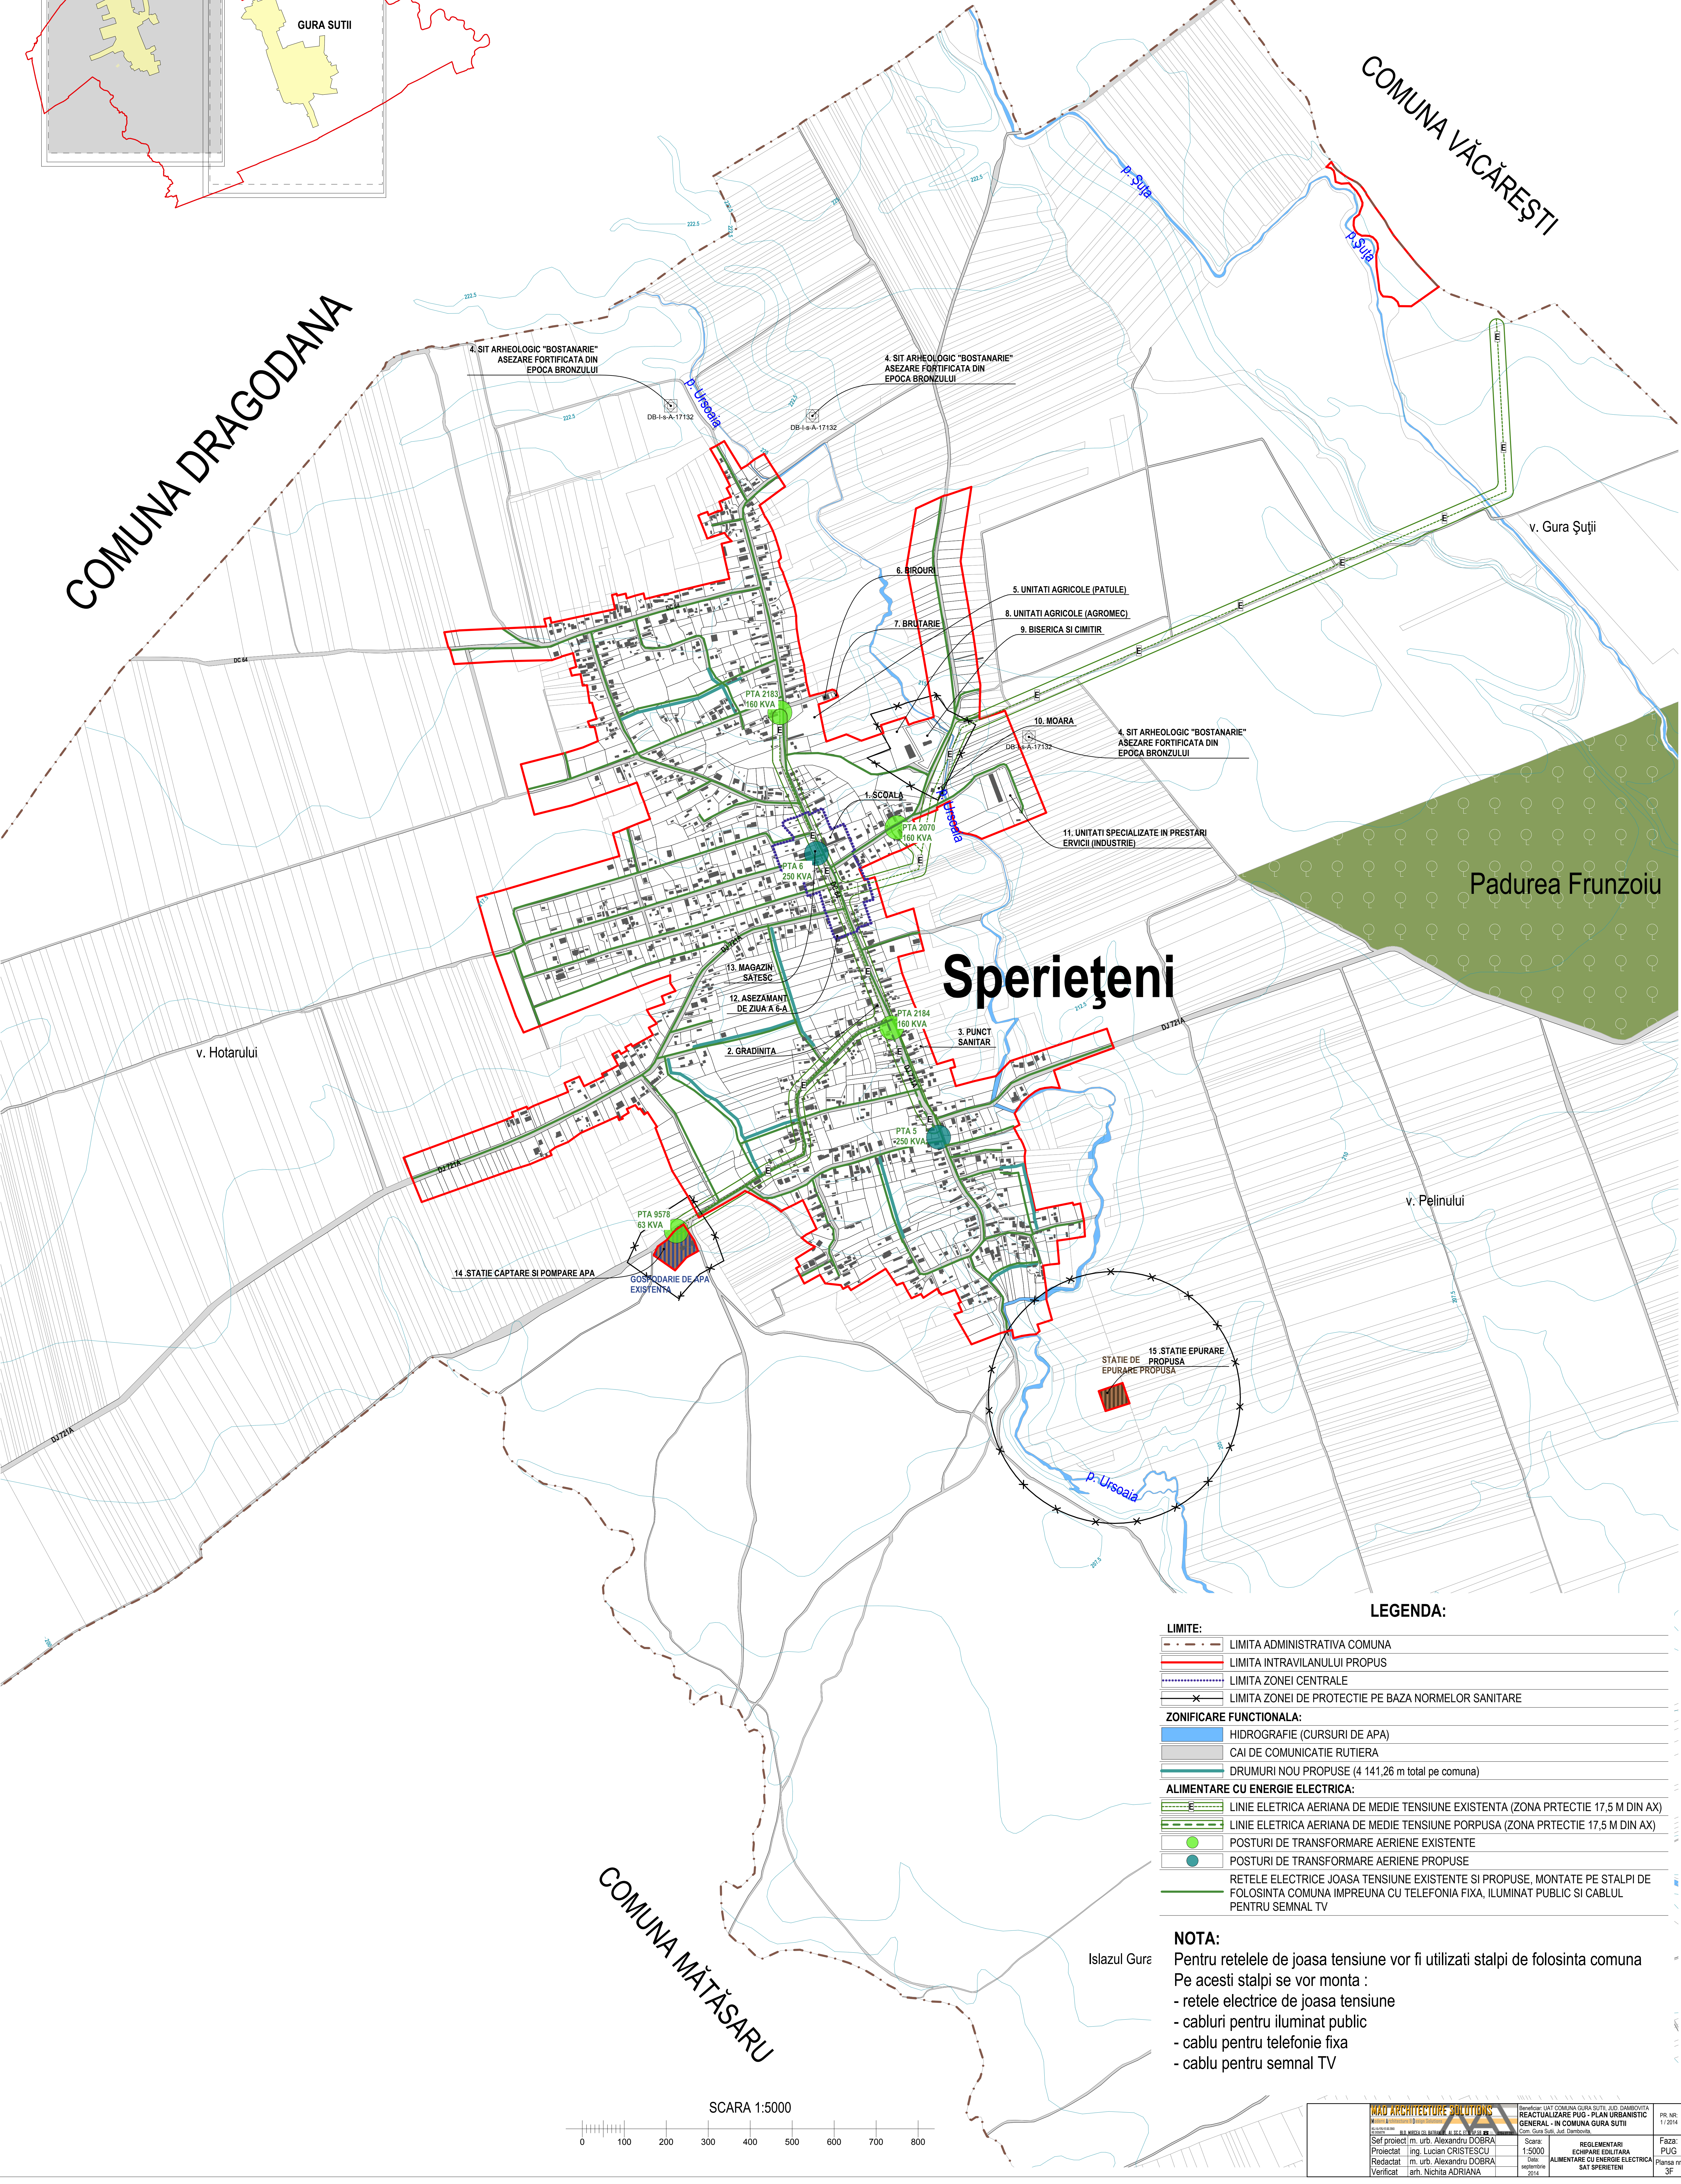

Sperieteni

LEGENDA:

LIMITE:	
	LIMITA ADMINISTRATIVA COMUNA
	LIMITA INTRAVILANULUI PROPU
	LIMITA ZONEI CENTRALE
	LIMITA ZONEI DE PROTECTIE PE BAZA NORMELOR SANITARE
ZONIFICARE FUNCTIONALA:	
	HIDROGRAFIE (CURSURI DE APA)
	CAI DE COMUNICATIE RUTIERA
	DRUMURI NOU PROPUSE (4 141,26 m total pe comuna)
ALIMENTARE CU ENERGIE ELECTRICA:	
	LINIE ELETTRICA AERIANA DE MEDIE TENSUINE EXISTENTA (ZONA PRTECTIE 17,5 M DIN AX)
	LINIE ELETTRICA AERIANA DE MEDIE TENSUINE PROPUSA (ZONA PRTECTIE 17,5 M DIN AX)
	POSTURI DE TRANSFORMARE AERIENE EXISTENTE
	POSTURI DE TRANSFORMARE AERIENE PROPUSE
	RETELE ELECTRICE JOASA TENSUINE EXISTENTE SI PROPUSE, MONTATE PE STALPI DE FOLOSINTA COMUNA IMPREUNA CU TELEFONIA FIXA, ILUMINAT PUBLIC SI CABLUL PENTRU SEMNAL TV

NOTA:
Pentru retelele de joasa tensiune vor fi utilizati stalpi de folosinta comuna
Pe acesti stalpi se vor monta :
- retele electrice de joasa tensiune
- cabluri pentru iluminat public
- cablu pentru telefonie fixa
- cablu pentru semnal TV

SCARA 1:5000



MAP ARCHITECTURE SOLUTIONS		Beneficiar: UAT COMUNA GURA SUTII, JUDE DOROBANTA	PR. NR.
REACTUALIZARE PUG - PLAN URBANISTIC		REACTUALIZARE PUG - PLAN URBANISTIC	1/2014
Proiectat: Ing. Lucian CRISTESCU		Scara: 1:5000	REACTUALIZARE PUG - PLAN URBANISTIC
Redactat: m. urb. Alexandru DOBRA		DATE: septembrie 2014	REACTUALIZARE PUG - PLAN URBANISTIC
Verificat: arh. Nichita ADRIANA		REACTUALIZARE PUG - PLAN URBANISTIC	REACTUALIZARE PUG - PLAN URBANISTIC