


LISTA MONUMENTELOR ISTORICE 2015 - EXTRAS : COMUNA HULUBESTI , JUDETUL DAMBOVITA						
NR DIN PLAN	NR CRT LISTA	COD LMI	DENUMIRE	LOCALITATE / ADRESA	DATARE	COORDONATE STEREO 70 : X / Y
1	717	DB-II-m-B-17396	Biserica „Schimbarea la față”	sat BUTOIU DE JOS	1853	
2	718	DB-II-m-B-17398	Ruinele Mănăstirii Butoiu - Potoc	sat BUTOIU DE JOS	sec. XV	
3	719	DB-II-m-B-17397	Biserica „Adormirea Maicii Domnului”	sat BUTOIU DE SUS	1855	
4	873	DB-II-m-B-17534	Biserica „Adormirea Maicii Domnului”, “Sf. Nicolae”	sat HULUBESTI	1863-1865	
5	908	DB-II-m-B-20229	Biserica „Sf. Voievozi” (Sf. Arhangheli Mihail și Gavril)	sat MAGURA	1899	

REPERTORIUL ARHEOLOGIC NATIONAL (RAN) - EXTRAS : COMUNA HULUBESTI , JUDETUL DAMBOVITA						
NR DIN PLAN	COD RAN	DENUMIRE	CATEGORIE/ TIP	LOCALITATE	CRONOLOGIE	COORDONATE STEREO 70 : X / Y
1	67684.02	Siliștea medievală și tezaurul monetar de la Hulubești - Școală. Punctul se află pe stânga râului Potop, în centrul localității, în zona școlii, la est.	Locuire civilă și descoperire monetară	Sat HULUBESTI	sec. XV-XVIII	
2	67684.01	Necropola medievală de la Hulubești- Cimitir. În cimitirul satului.	Descoperire funerară	sat HULUBESTI	Epoca medievală / sec. XVIII	
3	67693.01	Mănăstirea Butoiu (Potoc) de la Butoiu de Jos, în vatra satului, la schit	Structura de cult / religioasă	Sat BUTOIU DE JOS	Epoca medievală / sec. XV, reedificată 1648 - 1649 și 1850 - 1853	

BILANT TERITORIAL AL FOLOSINTEI SUPRAFETELOR DIN TERITORIUL ADMINISTRATIV									
TERITORIUL ADMINISTRATIV AL UNITATII DE BAZA	CATEGORIIILE DE FOLOSINTA								
	AGRICOL	SPATII VERZI	APE	DRUMURI	CAI FERATE	CURTI CONSTRUCTII	NEPRODUCTIV	PADURI	TOTAL
	(HA)	(HA)	(HA)	(HA)	(HA)	(HA)	(HA)	(HA)	(HA)
INTRAVILAN PROPOS	104,15	11,08	7,35	37,36	0,00	273,71	0,00	0	433,65
EXTRAVILAN	1655,80	0,03	22,49	80,93	0,00	21,48	7,61	4207,32	5995,66
TOTAL	1759,95	11,11	29,84	118,29	0,00	295,19	7,61	4207,32	6429,31
% DIN TOTAL	27,37	0,17	0,46	1,84	0,00	4,59	0,12	65,44	100,00

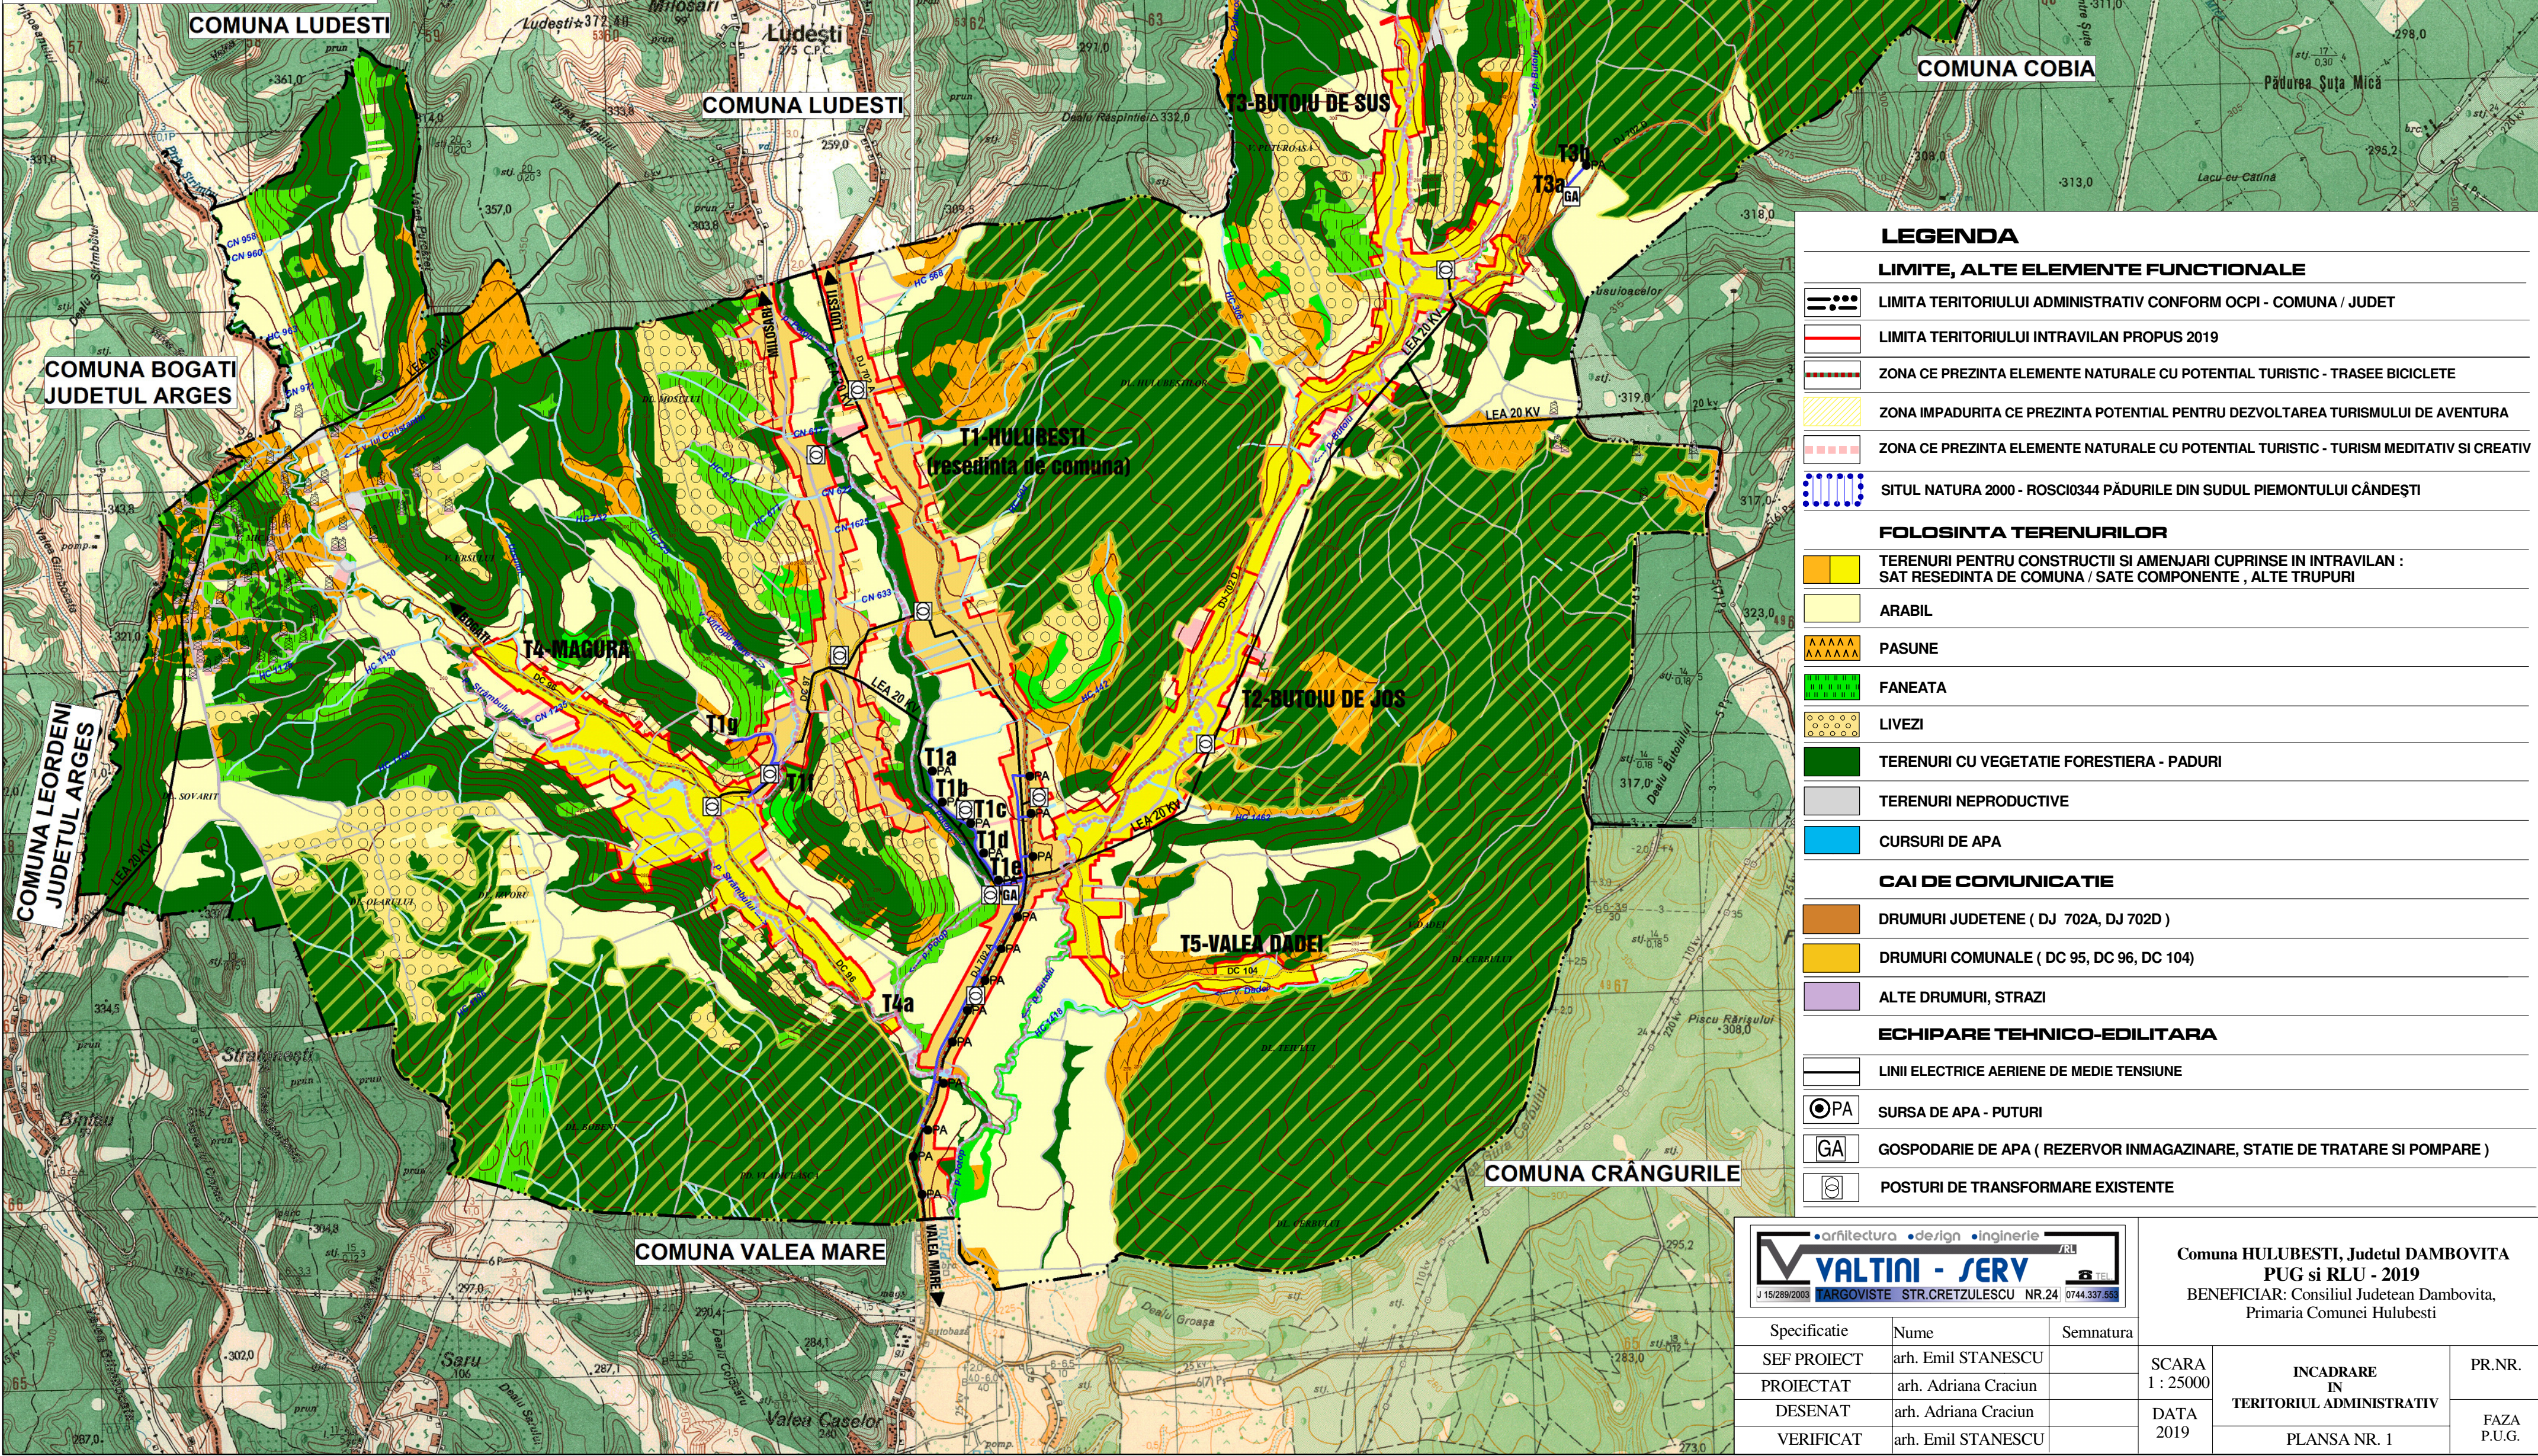

VALTINI - SERV		
Specificatie	Nume	Semnatura
SEF PROIECT	arh. Emil STANESCU	
PROIECTAT	arh. Adriana Craciun	
DESENAT	arh. Adriana Craciun	
VERIFICAT	arh. Emil STANESCU	

Comuna HULUBESTI, Judetul DAMBOVITA PUG si RLU - 2019 BENEFICIAR: Consiliul Judetean Dambovita, Primaria Comunei Hulubesti			
SCARA 1 : 25000	INCADRARE IN TERITORIUL ADMINISTRATIV	PLANSA NR. 1	PR.NR.
DATA 2019			FAZA P.U.G.