
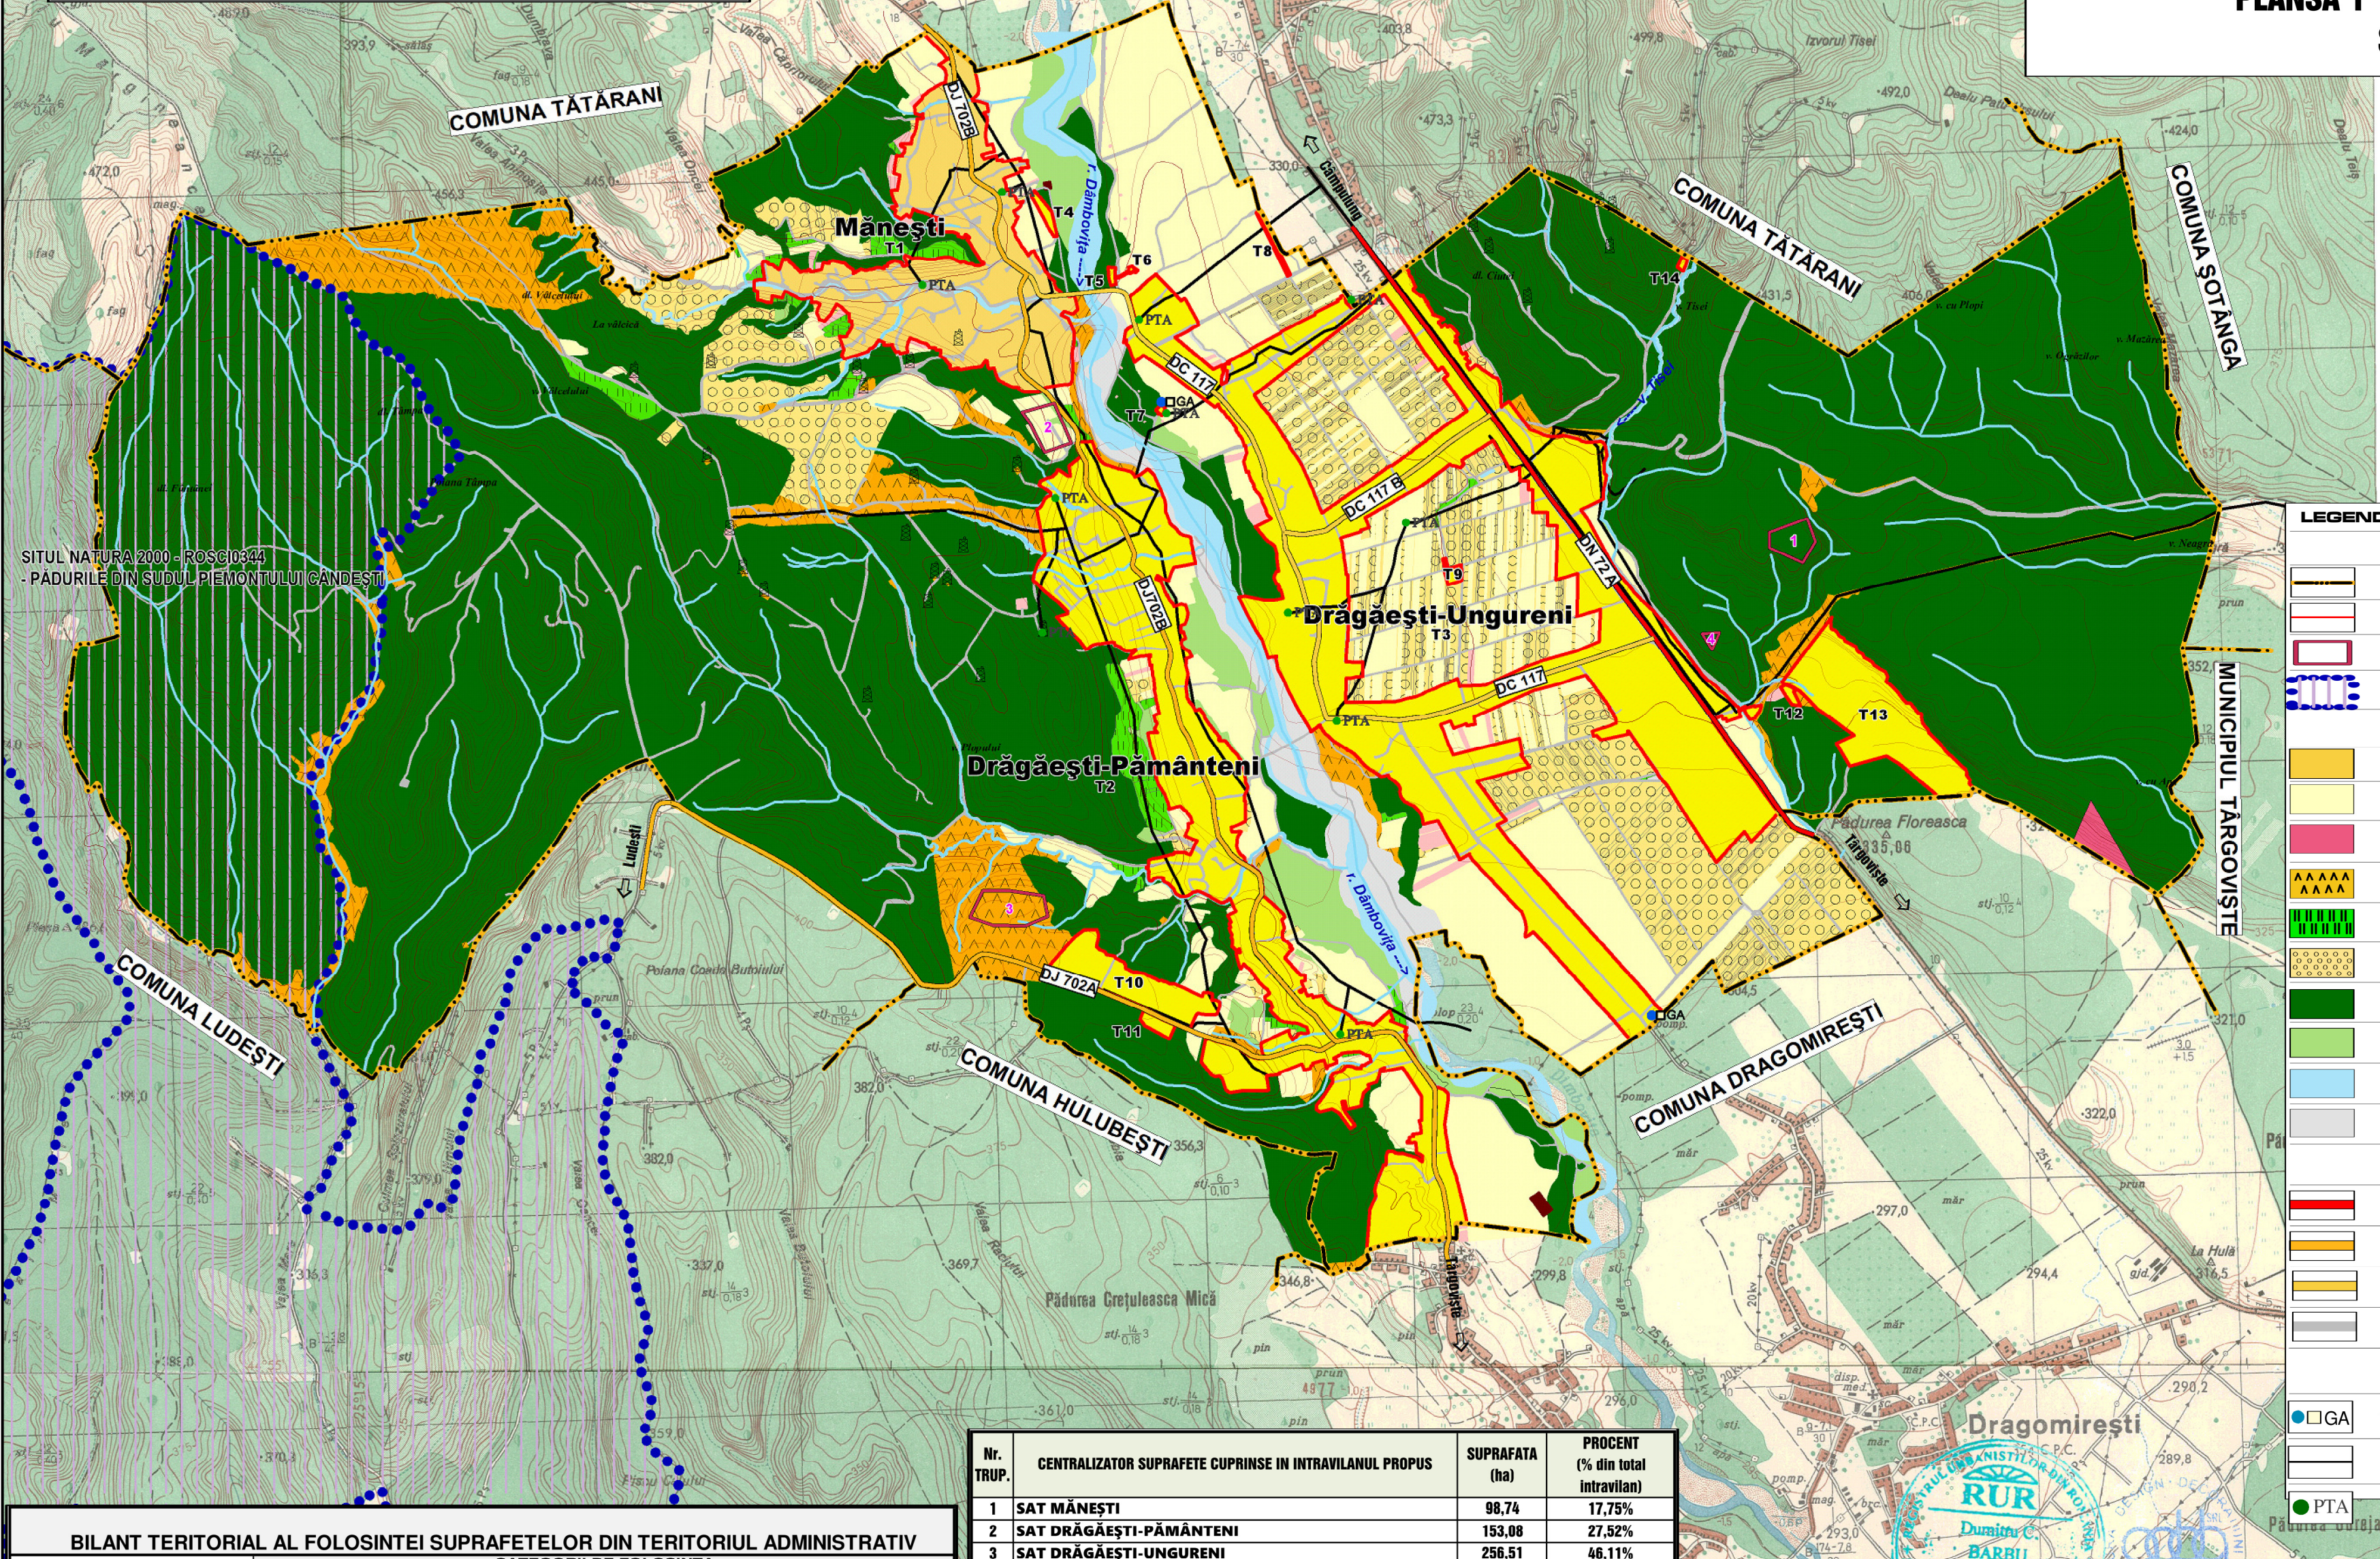


REPERTORIUL ARHEOLOGIC NATIONAL (RAN) - EXTRAS: COMUNA MĂNEȘTI, JUD. DAMBOVIȚA						
Nr. crt.	Cod RAN	Denumire	CATEGORIE / TIP	DATE	LOCALITATE	REPER
1	68039.01	Așezarea de epoca bronzului de la Drăgăești Ungureni - Izlaz	Așezare	Epoca bronzului	sat Drăgăești Ungureni, com. Mănești	Așezarea se află la 2 km est de localitate, pe izlazul satului; la 1 km de Tancodrom.
2	68011.01	Situl arheologic de la Mănești - Intrarea în sat	Așezare	Epoca bronzului / Migrații	sat Mănești, com. Mănești	Situl arheologic este localizat la sud de satul Mănești, de o parte și de alta a D.J. Dragomirești-Gemea.
3	68020.02	Așezarea din epoca migrațiilor de la Drăgăești Pământeni	Așezare	Epoca migrațiilor (sec. IV-V)	sat Drăgăești Pământeni, com. Mănești	
4	-	Sit arheologic reperat conform studii arheologice				

COMUNA MĂNEȘTI
JUDEȚUL DÂMBOVITȚA

PUG - PLAN URBANISTIC GENERAL

PLANSĂ 1 - INCADRARE ÎN TERITORIU
SCARA 1 : 25000

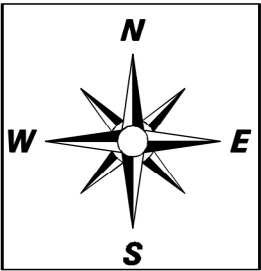

LEGENDA	
LIMITE, ALTE ELEMENTE FUNCTIONALE	
	LIMITA TERITORIULUI ADMINISTRATIV CONFORM OCPI
	LIMITA TERITORIULUI INTRAVILAN PROPUȘ
	LIMITA TERITORIULUI INTRAVILAN PROPUȘ
	ARIE NATURALĂ PROTEJATĂ "NATURA 2000" ROSC10344 PĂDURILE DIN SUDUL PIEMONTULUI CÂDEȘTI
FOLOSINTA TERENURILOR	
	TERENURI PENTRU CONSTRUCȚII ȘI AMENAJĂRI CUPRINSE ÎN INTRAVILAN
	ARABIL
	ZONA CU DESTINAȚIE SPECIALĂ
	PASUNE
	FANEATĂ
	LIVADA
	PĂDURI
	TUFARISURI
	CURSURI ȘI OGLINZI DE APĂ
	TERENURI NEPRODUCTIVE
CAI DE COMUNICATIE	
	DRUMURI NAȚIONALE (DN 72A)
	DRUMURI JUDEȚENE (DJ 702A, DJ 702B)
	DRUMURI COMUNALE (DC 117, DC 117B)
	ALTE DRUMURI, STRĂZI
ECHIPARE TEHNICO-EDILITARĂ	
	GOSPODĂRIE APĂ EXISTENTĂ
	LINII ELECTRICE AERIENE DE MEDIE TENSIUNE
	POSTURI DE TRANSFORMARE EXISTENTE

BILANT TERITORIAL AL FOLOSINTEI SUPRAFETELOR DIN TERITORIUL ADMINISTRATIV CATEGORII DE FOLOSINTA										
TERITORIUL ADMINISTRATIV AL UNITATII DE BAZA	CATEGORII DE FOLOSINTA									
	AGRICOL	PADURI	TUFARIS	SPATII VERZI	APE	DRUMURI	CURTI CONSTRUCTII	ZONA CU DESTINATIE SPECIALA	NEPRODUCTIV	TOTAL
	(HA)	(HA)	(HA)	(HA)	(HA)	(HA)	(HA)	(HA)	(HA)	(HA)
INTRAVILAN PROPUȘ	271,68	0,00	0,00	1,17	3,49	44,48	223,94	0,00	11,48	556,24
EXTRAVILAN	831,45	2153,24	60,12	0,00	58,54	66,32	10,70	4,11	41,27	3225,75
TOTAL	1103,13	2153,24	60,12	1,17	62,03	110,80	234,64	4,11	52,75	3781,99
% DIN TOTAL	29,17	56,93	1,59	0,03	1,64	2,93	6,20	0,11	1,39	100,00

Nr. TRUP.	CENTRALIZATOR SUPRAFETE CUPRINSE ÎN INTRAVILANUL PROPUȘ	SUPRAFATA (ha)	PROCENT (% din total intravilan)
1	SAT MĂNEȘTI	98,74	17,75%
2	SAT DRĂGĂEȘTI-PĂMÂTENI	153,08	27,52%
3	SAT DRĂGĂEȘTI-UNGURENI	256,51	46,11%
4	FOST DEPOZIT VINALCOOL - DISTILERIE	0,88	0,16%
5	GATER	0,25	0,04%
6	STATIE APA	0,13	0,02%
7	GOSPODĂRIE DE APĂ	0,13	0,02%
8	SECTIE DE PRELUCRARE LEMN	0,58	0,10%
9	SEDIU FERMA	0,66	0,12%
10	ZONA LOCUINTE INDIVIDUALE	13,8	2,48%
11	ZONA LOCUINTE INDIVIDUALE	1,11	0,20%
12	FERMA	0,45	0,08%
13	TEREN PENTRU PARC INDUSTRIAL	29,72	5,34%
14	CABANA	0,2	0,04%
	TOTAL INTRAVILAN PROPUȘ	556,24	100,00%

arhitectura - design - decoratiuni - ambient
STR. A.I. CUZA, NR. 34A, TARGOVISTE, DAMBOVITA
TEL/FAX 0245 213 720, office@proiectareadda.ro



DENUMIRE PROIECT :
SERVICIU DE ACTUALIZARE A PLANULUI URBANISTIC GENERAL
ȘI A REGULAMENTULUI LOCAL DE URBANISM
PENTRU COMUNA MĂNEȘTI, JUDEȚUL DÂMBOVITȚA

BENEFICIAR:
JUDEȚUL DÂMBOVITȚA PRIN CONSILIUL JUDEȚEAN DÂMBOVITȚA ȘI
COMUNA MĂNEȘTI PRIN CONSILIUL LOCAL AL COMUNEI MĂNEȘTI

Specificatie	Nume	Signatura
SEF PROIECT	arh. DUMITRU BARBU	
PROIECTAT	arh. MATEI BARBU	
VERIFICAT	arh. DUMITRU BARBU	

SCARA 1 : 25000	INCADRARE ÎN TERITORIU	PR. NR. 25/2018
DATA 2019/2022		
	PLANSĂ NR. 1	FAZA PUG