COMUNA MĂNEȘTI
JUDEȚUL DÂMBOVIȚA

PUG - PLAN URBANISTIC GENERAL

PLANSA 4 - REGLEMENTARI TEHNICO - EDILITARE
SCARA 1 : 5000

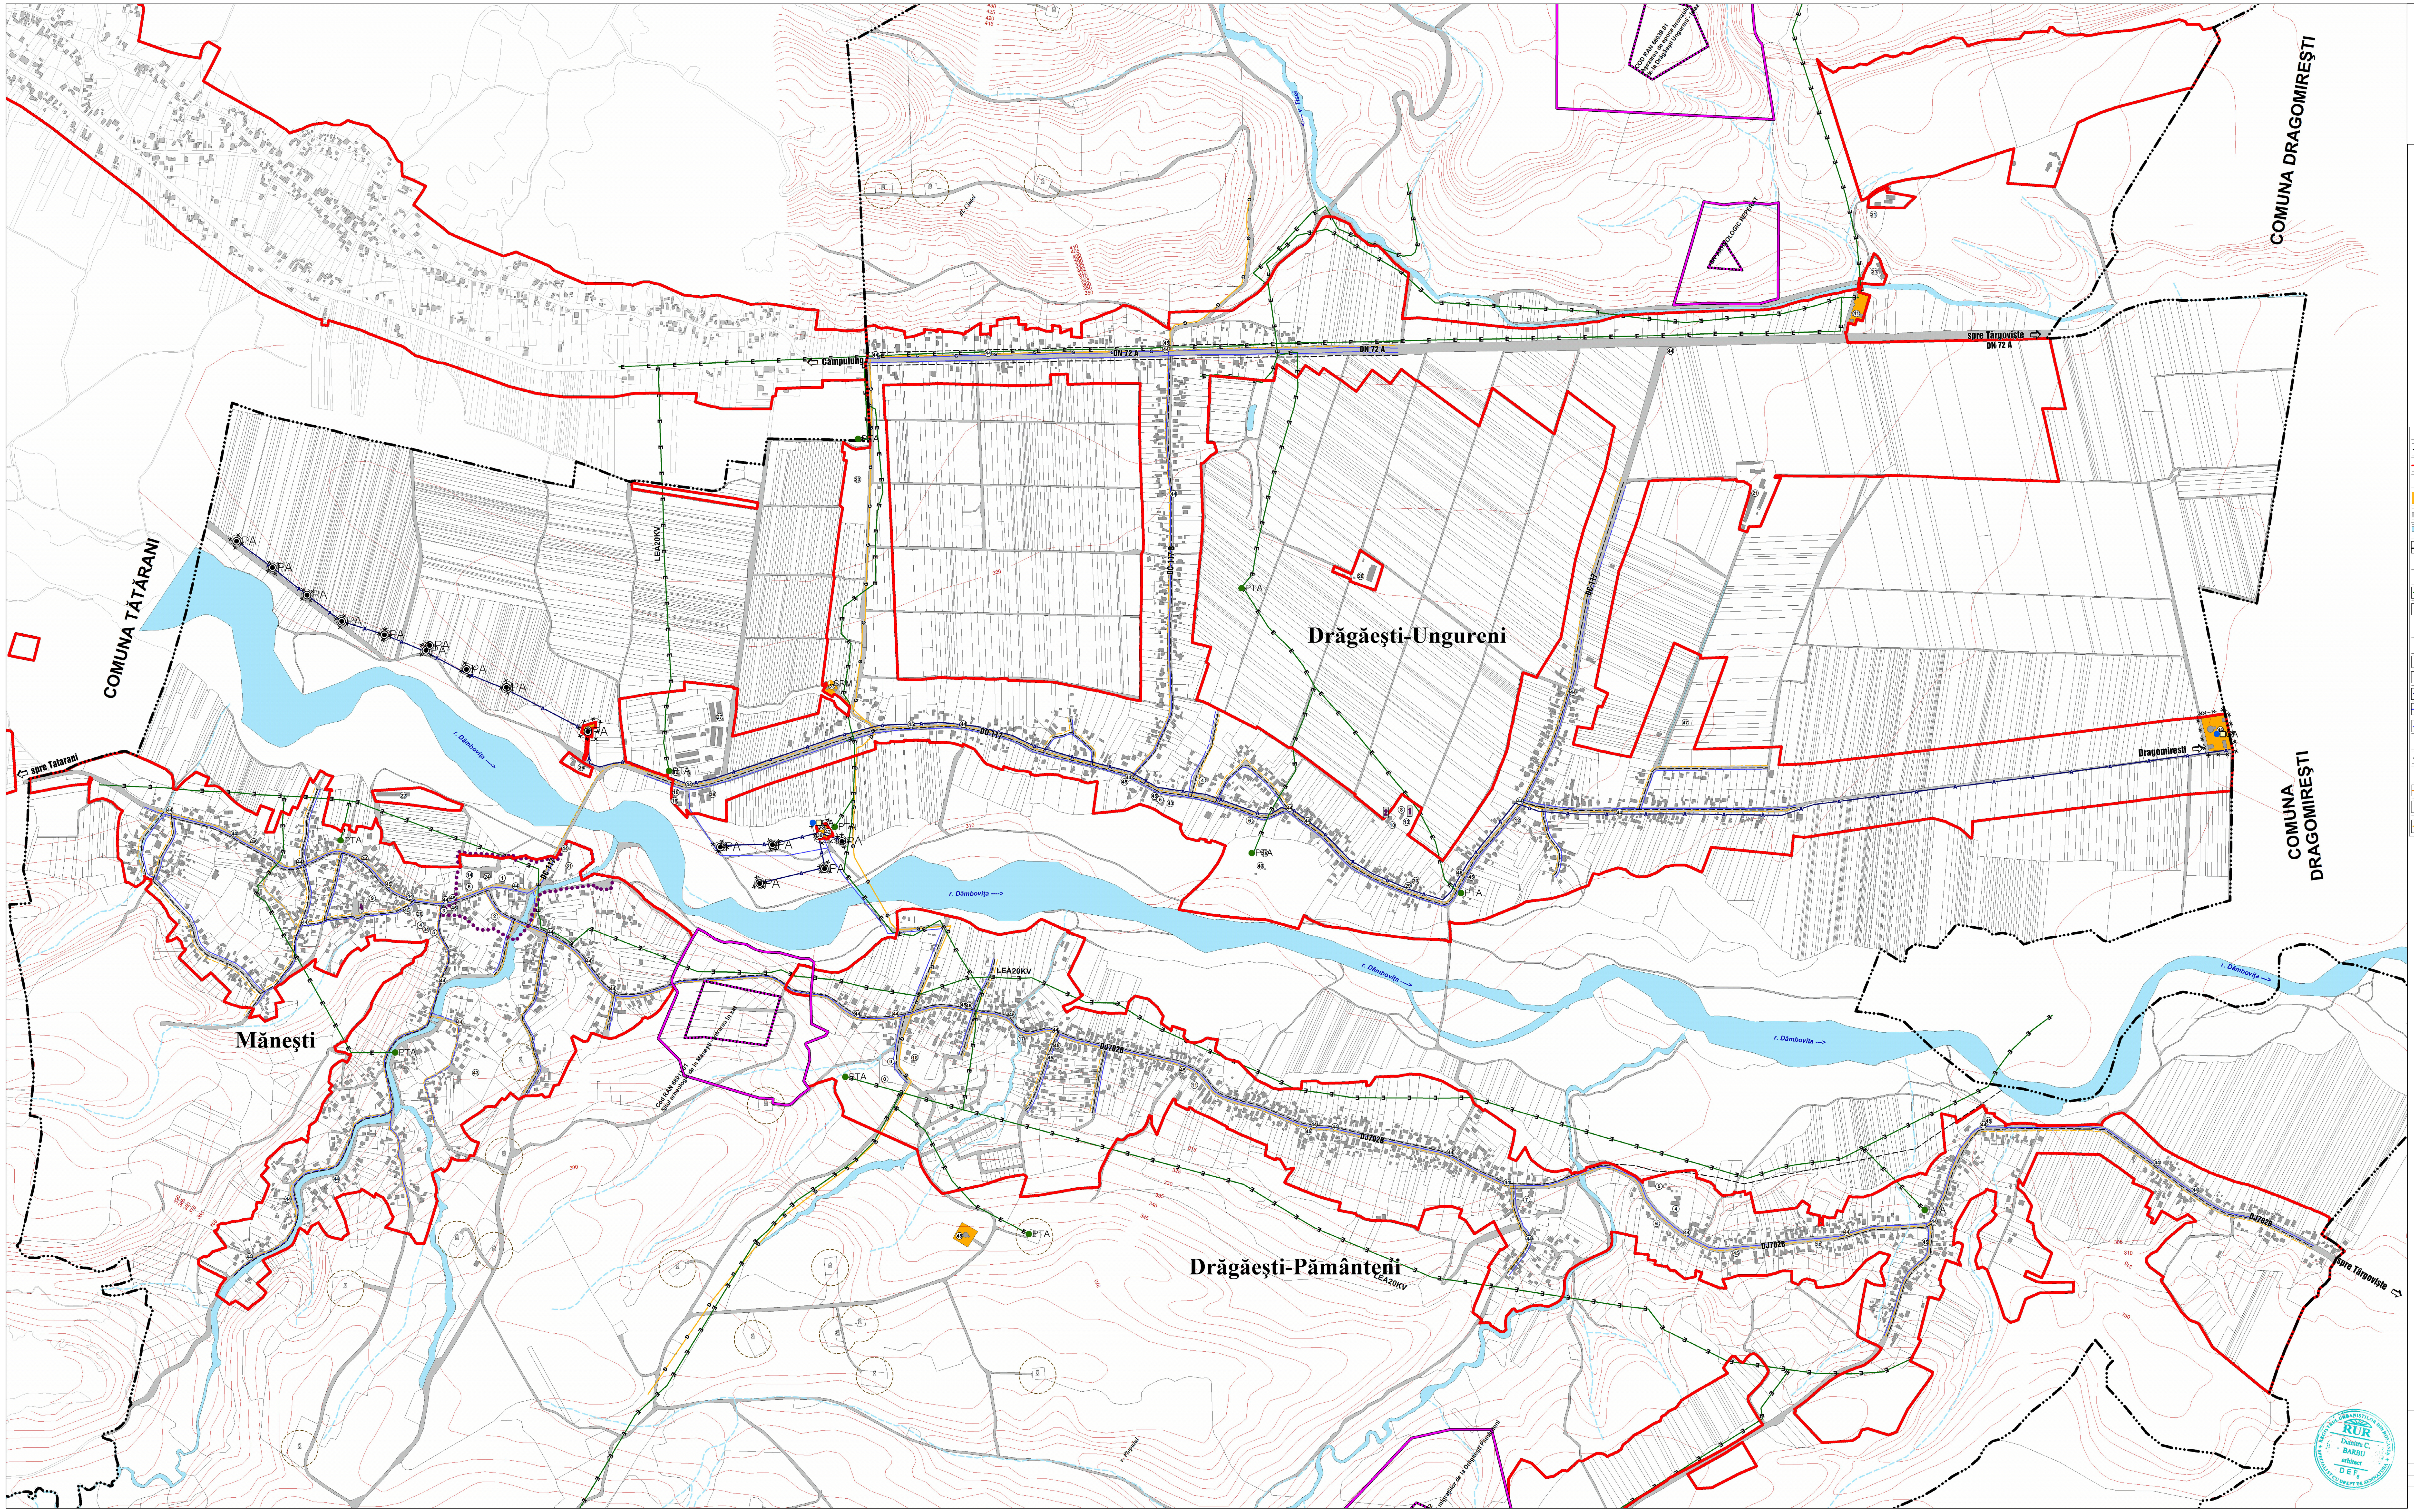
COMUNA TĂTĂRANI
COMUNA DRAGOMIREȘTI
COMUNA DRAGOMIREȘTI
Mănești
Drăgăești-Ungureni
Drăgăești-Pământeni
spre Tatarani
Câmpulung
spre Târgoviște
DN 72 A
DC 117
DC 117 B
DJ702B
LEA20KV
Dragomiresti
spre Târgoviște
r. Dâmbovița ---->
v. Tisei
v. Plopului
dl. Cinei
PTA
PA
GA
SRM
COD RAN 68039.01 Așezarea de epoca bronzului de la Drăgăești Ungureni - Vaz
SIT ARHEOLOGIC REPERAT
Cod RAN 68011.01 Situl arheologic de la Mănești - Intrarea in sat
migratiilor de la Drăgăești Pământeni

N E S W

0 50 100 150 200 250 m
Scara 1 : 5000 1 cm pe plan = 50 m pe teren
Echidistantele curbelor de nivel normale = 10 m

	LIMITE
—··—··—	LIMITA TERITORIULUI ADMINISTRATIV CONFORM OCPI
🟥	LIMITA TERITORIULUI INTRAVILAN PROPUS
	ZONIFICARE FUNCTIONALA
🟧	ZONĂ CONSTRUCȚII AFERENTE LUCRĂRILOR TEHNICO - EDILITARE
▨	ZONĂ CĂI DE COMUNICAȚII RUTIERĂ ȘI AMENAJĂRI AFERENTE
🟦	ZONĂ CURSURI ȘI OGLINZI DE APĂ, TORENTI
—×—×—×—×—	ZONA DE PROTECTIE PE BAZA NORMELOR SANITARE CONFORM OMS nr. 119 / 2014; HG nr. 930 / 2005 GOSPODARIE DE APA - 10 m, STATIE DE EPURARE - 100 m, CIMITIRE - 50 m)
	ECHIPAREA TEHNICO - EDILITARA
	ALIMENTAREA CU ENERGIE ELECTRICA
—E—	RETELE ELECTRICE AERIENE DE INALTA SI MEDIE TENSIUNE
● PTA	POSTURI DE TRANSFORMARE AERIENE EXISTENTE

NOTA:
Iluminatul public se va realiza cu retele aeriene montate pe stalpi de folosinta comuna in toate satele
Liniile electrice aeriene de joasa tensiune existente si propuse vor fi distribuite pe toate strazile principale si secundare

	ALIMENTAREA CU APA POTABILA
●□GA	GOSPODARIE DE APA EXISTENTA
◉PA	FORAJE PENTRU APA POTABILA EXISTENTE
—A—	CONDUCTA DE ADUCTIUNE APA POTABILA - EXISTENTA
——	CONDUCTA DE DISTRIBUTIE APA POTABILA - EXISTENTA
- - - - -	CONDUCTA DE DISTRIBUTIE APA POTABILA - PROPUNERI DE EXTINDERE
	CANALIZAREA MENAJERA
- - - - -	RETEA DE CANALIZARE PROPUSA
	ALIMENTARE CU GAZE
—G—G—	CONDUCTA DE TRANSPORT GAZE DE SONDA - EXISTENTA
◑SRM	STATIE REGLARE, MASURARE, PREDARE GAZE - PROPUSA
- - - - -	CONDUCTA DISTRIBUTIE GAZE NATURALE - PROPUSA

LISTA TOPONIMIE

NR.	DENUMIRE	NR.	DENUMIRE
1	PRIMARIE	25	FRONT CAPTARE APA
2	POLITIA	26	GATER
3	POSTA	27	HALE DEPOZITARE
4	SCOALA GENERALA	28	I.P.A. TARGOVISTE BIROURI
5	GRADINITA	29	BAR
6	CAMIN CULTURAL	30	MOARA
7	BISERICA	31	OBOR
8	BISERICA DE LEMN 1810	32	PUT CAPTARE APA
9	BISERICA SF. GHEORGHE 1874-1881	33	REZERVOR APA
10	BISERICA SF. TREIME 1854	34	SALA SPORT
11	BISERICA PENTICOSTALA	35	SC PROCOR SA
12	CASA DE RUGACIUNI	36	SECTIE MASINI AGRICOLE
13	CIMITIR	37	SRM
14	ATELIER	38	STATIE APA
15	BIROURI	39	STATIE CLORARE
16	DEPOZIT	40	STATIE DE SORTARE AGREGATE MINERALE
17	DEPOZIT MATERIALE DE CONSTRUCTII	41	STATIE ELECTRICA
18	DEPOZIT PETROL	42	STATIE POMPARE APE
19	DISPENSAR SI FARMACIE	43	TEREN DE SPORT
20	FARMACIE	44	TROITA
21	FERMA	45	COMERT - MAGAZIN MIXT
22	FOST DEPOZIT VINALCOOL - DISTILERIE	46	STATIA DE APA DRAGOMIRESTI-NORD
23	FOST PARC DE SONDE	47	CIMITIR ADVENTIST
24	FOSTA BRUTARIE	48	FOST BAZIN DE APA

RUR
Dumitru C. BARBU
arhitect
D E F 6

arhitectura –design –decoratiuni –ambient
adda
STR. A.I. CUZA, NR. 34A, TARGOVISTE, DAMBOVITA
TEL/FAX 0245 213 720, office@proiectareadda.ro
RO912880
J15/414/91

DENUMIRE PROIECT :
SERVICII DE ACTUALIZARE A PLANULUI URBANISTIC GENERAL
ȘI A REGULAMENTULUI LOCAL DE URBANISM
PENTRU COMUNA MĂNEȘTI, JUDEȚUL DÂMBOVIȚA

BENEFICIAR:
JUDEȚUL DÂMBOVIȚA PRIN CONSILIUL JUDEȚEAN DÂMBOVIȚA ȘI
COMUNA MĂNEȘTI PRIN CONSILIUL LOCAL AL COMUNEI MĂNEȘTI

Specificatie	Nume	Semnatura	SCARA 1 : 5000	REGLEMENTARI, TEHNICO - EDILITARE	PR. NR. 25/2018
SEF PROIECT	arh. DUMITRU BARBU				
PROIECTAT	ing. CORINA MEREU		DATA 2019-2022		FAZA PUG
VERIFICAT	arh. DUMITRU BARBU			PLANSA NR. 4	