
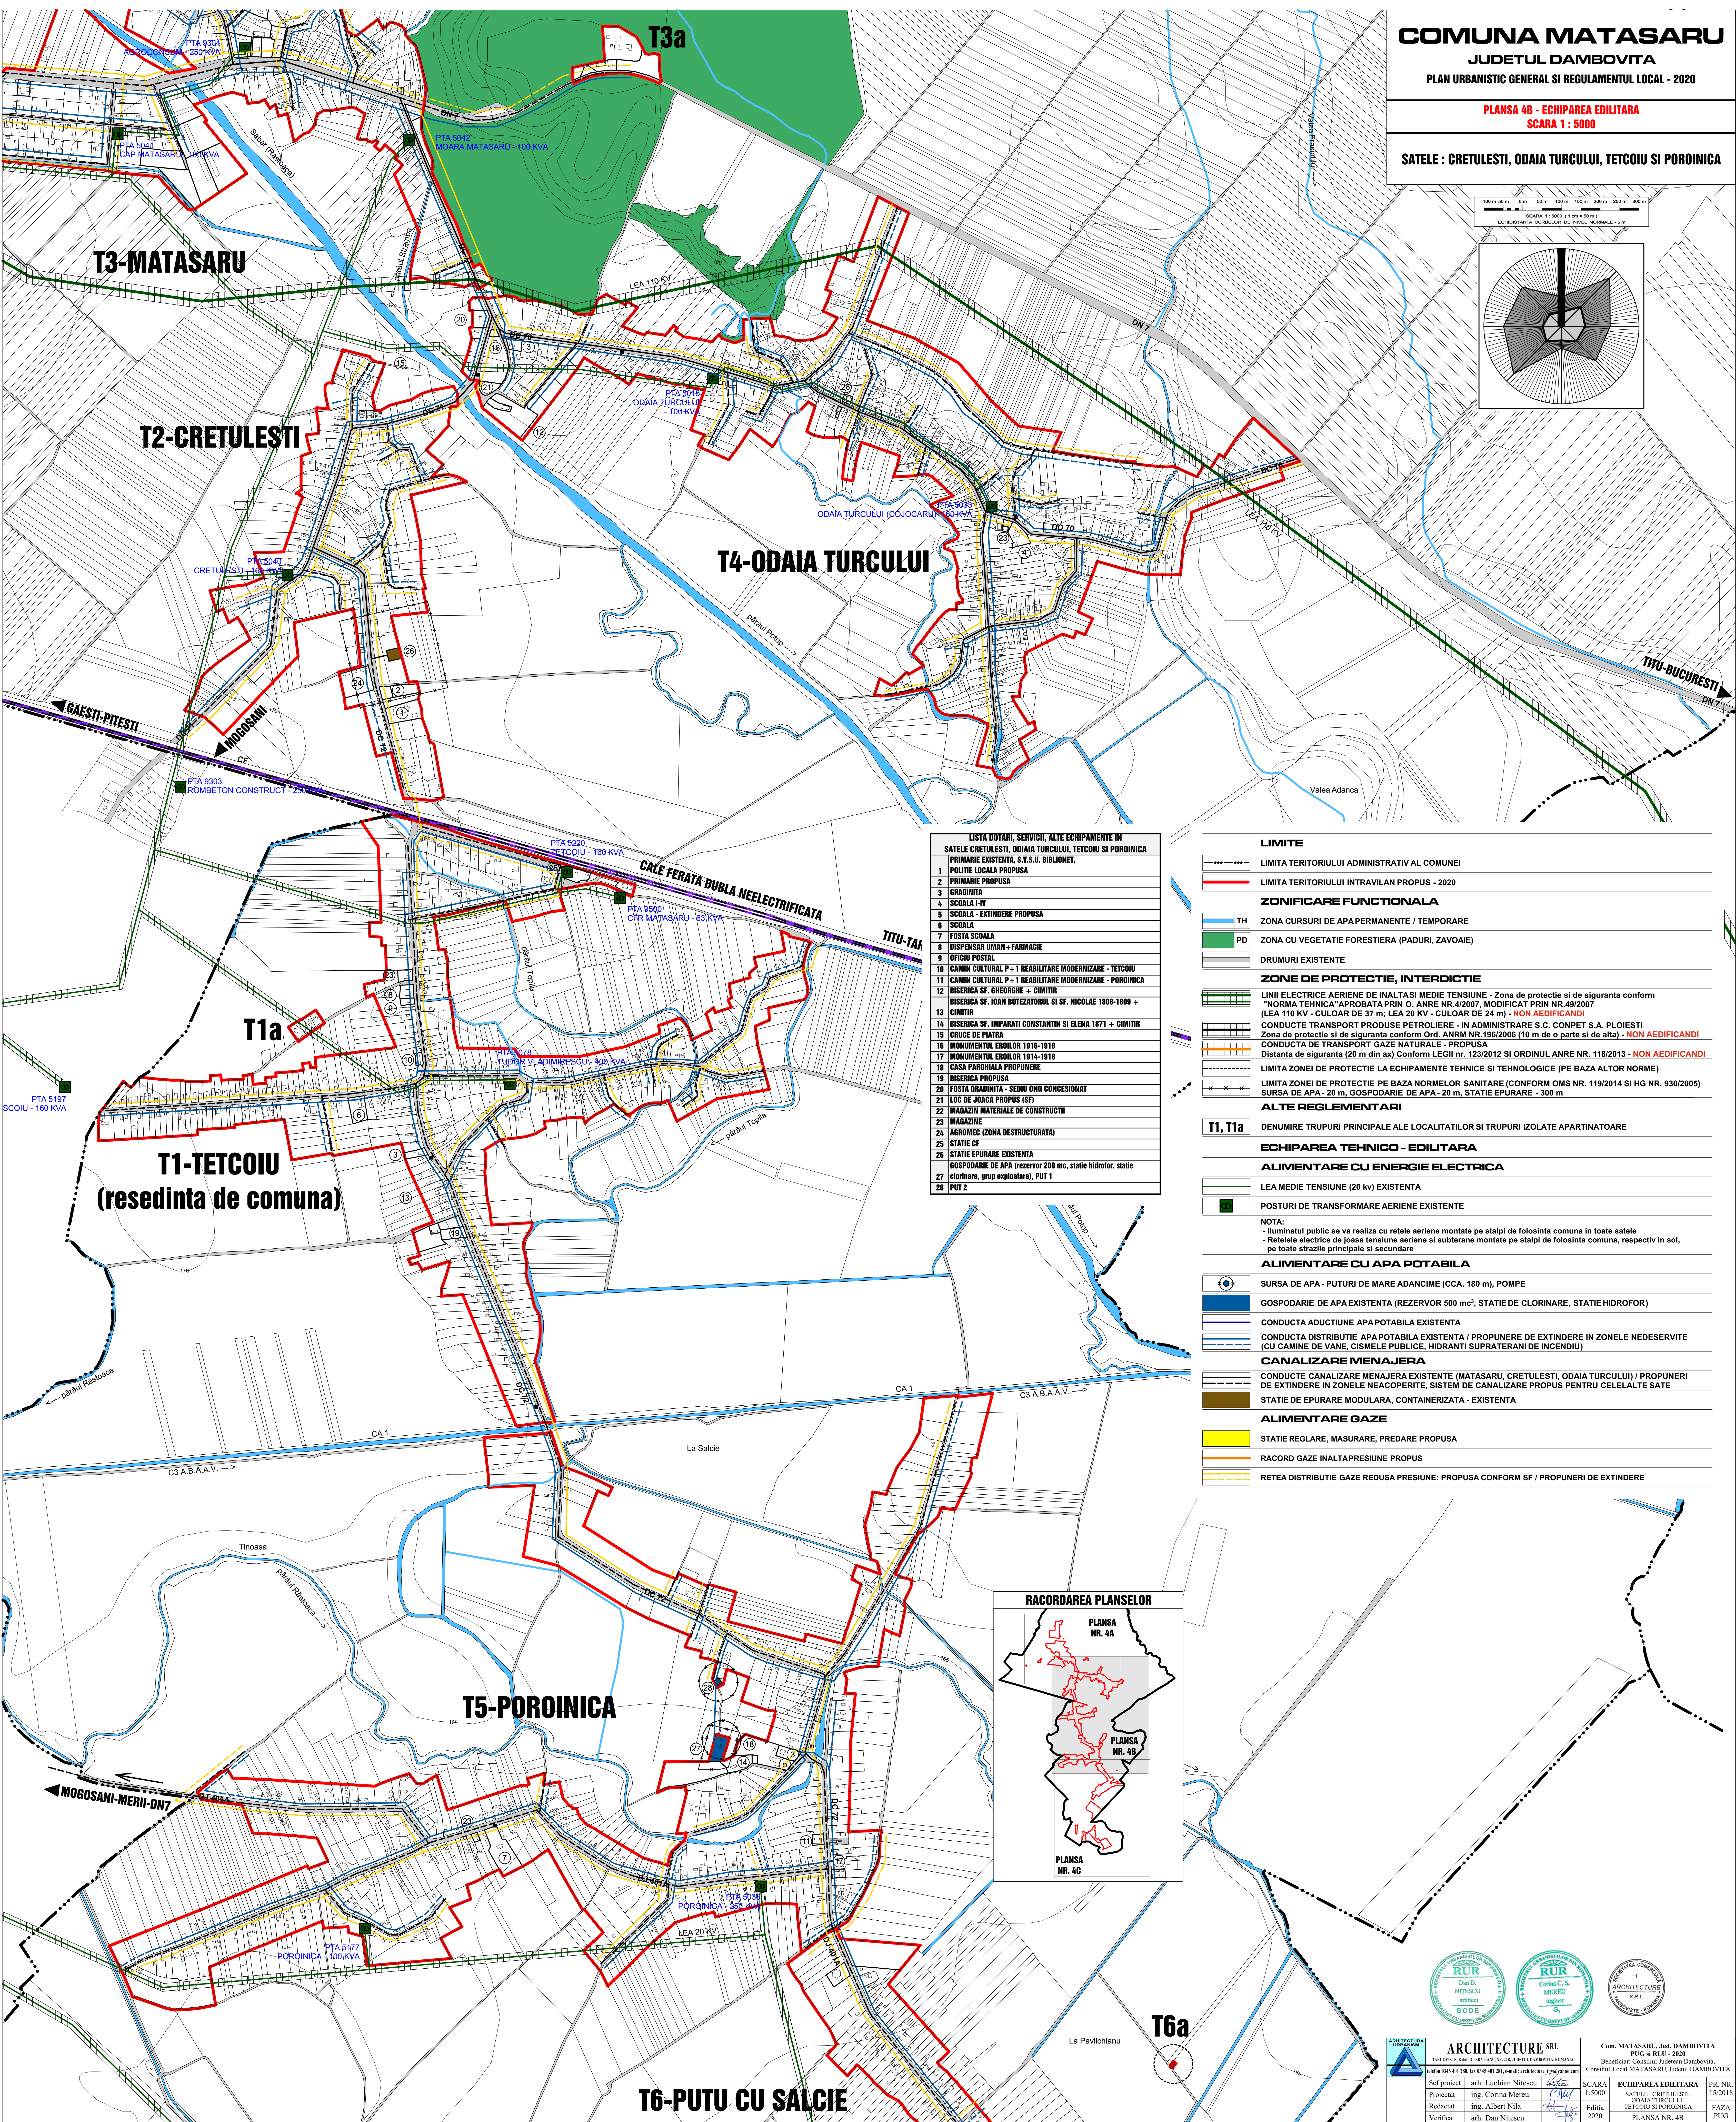
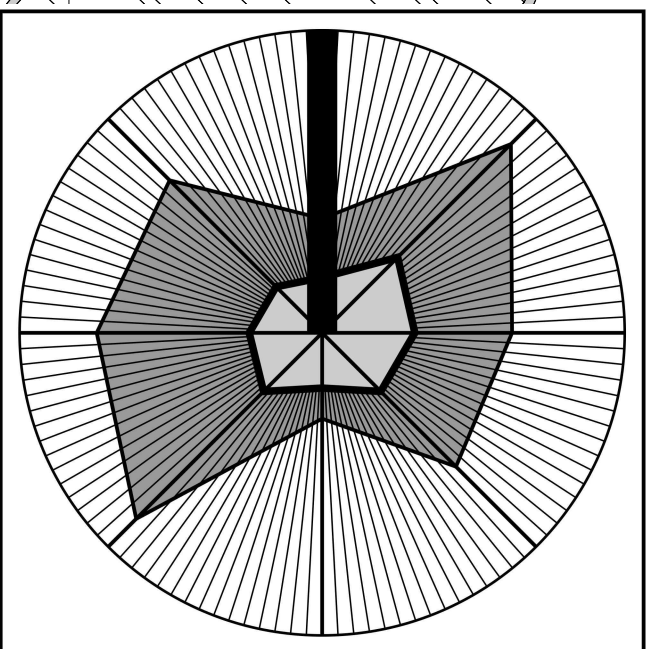


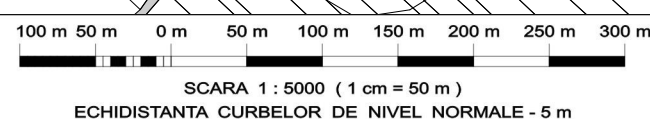

LISTA DOTARI, SERVICII, ALTE ECHIPAMENTE IN SATELE CRETULESTI, ODAIA TURCULUI, TETCOIU SI POROINICA	
1	PRIMĂRIE EXISTENTĂ, S.V.S.U. BIBLIOTECĂ
2	POLITIE LOCALĂ PROPUȘĂ
3	PRIMĂRIE PROPUȘĂ
4	GRĂDINIȚĂ
5	ȘCOALA I-IV
6	ȘCOALA - EXTINDERE PROPUȘĂ
7	ȘCOALA
8	DISPENSĂR UMAN + FARMACIE
9	OFICIU POSTAL
10	CĂMIN CULTURAL P+1 REABILITARE MODERNIZARE - TETCOIU
11	CĂMIN CULTURAL P+1 REABILITARE MODERNIZARE - POROINICA
12	BISERICĂ SF. GHEORGHE + CIMITIR
13	BISERICĂ SF. IOAN BOTEZĂTORUL SI SF. NICOLAE 1800-1809 + CIMITIR
14	BISERICĂ SF. ÎMPĂRĂȚII CONSTANTIN SI ELENA 1871 + CIMITIR
15	CRUCE DE PIATRĂ
16	MONUMENTUL EROILOR 1916-1918
17	MONUMENTUL EROILOR 1916-1918
18	CĂSA PĂRINȚIALĂ PROPUȘĂ
19	BISERICĂ PROPUȘĂ
20	FOȘTA GRĂDINIȚĂ - SEȚIU ONG CONCESIONAT
21	LOC DE JOACĂ PROPUȘ (SF)
22	MAGAZIN MATERIALE DE CONSTRUCȚII
23	MAGAZIN
24	AGRĂRIE (ZONĂ DESTRUCȚURATĂ)
25	STĂȚIE CF
26	STĂȚIE EPURARE EXISTENTĂ
27	GOSPODĂRIE DE APĂ (rezervor 200 mc, stație hidrofor, stație clorinare, grup exploatare), PUT 1
28	PUT 2

LIMITE

- LIMITA TERITORIULUI ADMINISTRATIV AL COMUNEI
- LIMITA TERITORIULUI INTRAVILAN PROPUȘ - 2020

ZONIFICARE FUNCȚIONALĂ

- TH ZONĂ CURSURI DE APĂ PERMANENTE / TEMPORARE
- PD ZONĂ CU VEGETAȚIE FORESTIERĂ (PADURI, ZAVOIE)

ZONE DE PROTECȚIE, INTERDICȚIE

- LINII ELECTRICE AERIE DE ÎNĂLTĂ ȘI MEDIE TENSIUNE - Zonă de protecție și de siguranță conform "NORMA TEHNICĂ" APROBATĂ PRIN O. ANRE NR.4/2007, MODIFICAT PRIN NR.49/2007 (LEA 110 KV - CULOAR DE 37 m; LEA 20 KV - CULOAR DE 24 m) - **NON AEDIFICANDI**
- CONDUCTE TRANSPORT PRODUSE PETROLIERE - ÎN ADMINISTRARE S.C. CONPET S.A. PLOIEȘTI Zonă de protecție și de siguranță conform Ord. ANRM NR.196/2006 (10 m de o parte și de alta) - **NON AEDIFICANDI**
- CONDUCTĂ DE TRANSPORT GAZE NATURALE - PROPUȘĂ Distanță de siguranță (20 m din ax) Conform LEGII nr. 123/2012 ȘI ORDINUL ANRE NR. 118/2013 - **NON AEDIFICANDI**
- LIMITA ZONEI DE PROTECȚIE LA ECHIPAMENTE TEHNICE ȘI TEHNOLOGICE (PE BAZA ALTOR NORME)
- LIMITA ZONEI DE PROTECȚIE PE BAZA NORMELOR SANITARE (CONFORM OMS NR. 119/2014 ȘI HG NR. 930/2005) SURSA DE APĂ - 20 m, GOSPODĂRIE DE APĂ - 20 m, STĂȚIE EPURARE - 300 m

ALTE REGLEMENTĂRI

- T1, T1a DENUMIRE TRUPURI PRINCIPALE ALE LOCALITĂȚILOR ȘI TRUPURI ISOLATE APARTINĂTOARE

ECHIPAREA TEHNICO - EDILITARĂ

ALIMENTARE CU ENERGIE ELECTRICĂ

- LEA MEDIE TENSIUNE (20 kv) EXISTENTĂ
- POSTURI DE TRANSFORMARE AERIE EXISTENTE

NOTA:

- Illuminatul public se va realiza cu rețele aeriene montate pe stâlpi de folosință comună în toate satele
- Rețelele electrice de joasă tensiune aeriene și subterane montate pe stâlpi de folosință comună, respectiv în sol, pe toate străzile principale și secundare

ALIMENTARE CU APĂ POTABILĂ

- SURSA DE APĂ - PUTURI DE MARE ADÂNCIME (CCA. 180 m), POMPE
- GOSPODĂRIE DE APĂ EXISTENTĂ (REZERVOR 500 mc³, STĂȚIE DE CLORINARE, STĂȚIE HIDROFOR)
- CONDUCTĂ ADUCȚIUNE APĂ POTABILĂ EXISTENTĂ
- CONDUCTĂ DISTRIBUȚIE APĂ POTABILĂ EXISTENTĂ / PROPUNERE DE EXTINDERE ÎN ZONELE NEDESERVITE (CU CĂMINE DE VÂNE, CÎSMELE PUBLICE, HIDRANȚI SUPRATERANI DE INCENDIU)



CANALIZARE MENAJERĂ

- CONDUCTE CANALIZARE MENAJERĂ EXISTENTE (MATASARU, CRETULEȘTI, ODAIA TURCULUI) / PROPUNERI DE EXTINDERE ÎN ZONELE NEACOPERITE, SISTEM DE CANALIZARE PROPUȘ PENTRU CELELĂTE SATE
- STĂȚIE DE EPURARE MODULARĂ, CONTAINERIZATĂ - EXISTENTĂ

ALIMENTARE GAZE

- STĂȚIE REGlare, MĂSURARE, PREDARE PROPUȘĂ
- RACORD GAZE ÎNALTĂ PRESIUNE PROPUȘ
- REȚEA DISTRIBUȚIE GAZE REDUSĂ PRESIUNE: PROPUȘĂ CONFORM SF / PROPUNERI DE EXTINDERE

RACORDAREA PLANȘELOR

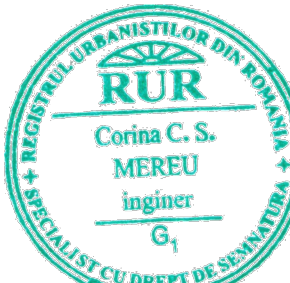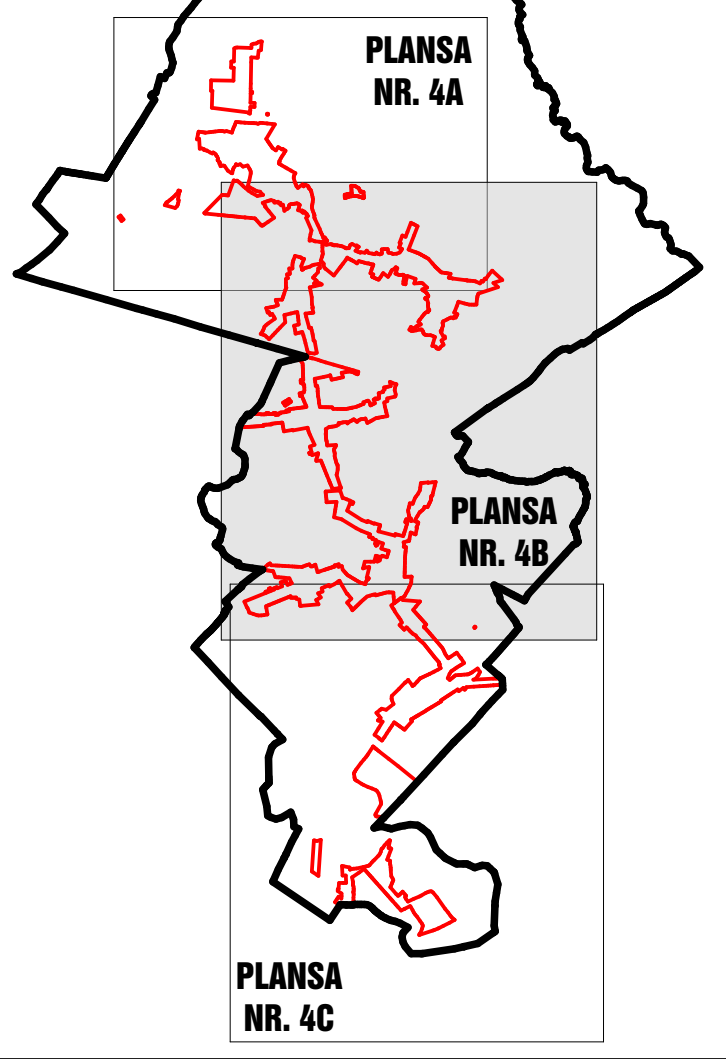

ARHITECTURA SRL

1000111, Str. 1 Mai, Nr. 10, Sector 1, Municipiul București

Beneficiar: Consiliul Județean Dâmbovița, Consiliul Local MATASARU, Județul Dâmbovița

Sef proiect: arh. Lucian Nănescu
Proiectant: ing. Corina Meru
Redactat: ing. Albert Nila
Verificat: arh. Dan Nănescu

Com. MATASARU, Jud. DAMBOVITA
PUG si RL - 2020

Beneficiar: Consiliul Județean Dâmbovița, Consiliul Local MATASARU, Județul Dâmbovița

SCARA 1:5000
Ediția 2020

ECHIPAREA EDILITARĂ
SATELE: CRETULEȘTI, ODAIA TURCULUI, TETCOIU SI POROINICA
PLANSĂ NR. 4B

PR. NR. 15/2018
FAZA PUG