


COMUNA MOGOSANI

JUDETUL DAMBOVITA

PLAN URBANISTIC GENERAL SI REGULAMENTUL LOCAL DE URBANISM
AL COMUNEI MOGOSANI - 2013


PLANSĂ 5B - PROPRIETATEA ASUPRA TERENURILOR
SCARA 1 : 5000

SATELE : MERII, COJOCARU, CHIRCA

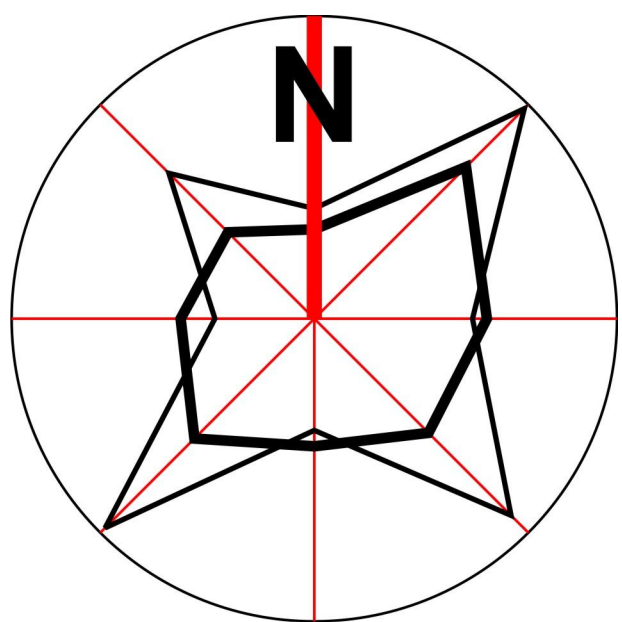

SCARA 1 : 5000 (1 cm = 50 m)
ECHIDISTANTA CURBELOR DE NIVEL NORMAL - 2,5 m

COMUNA DRAGODANA

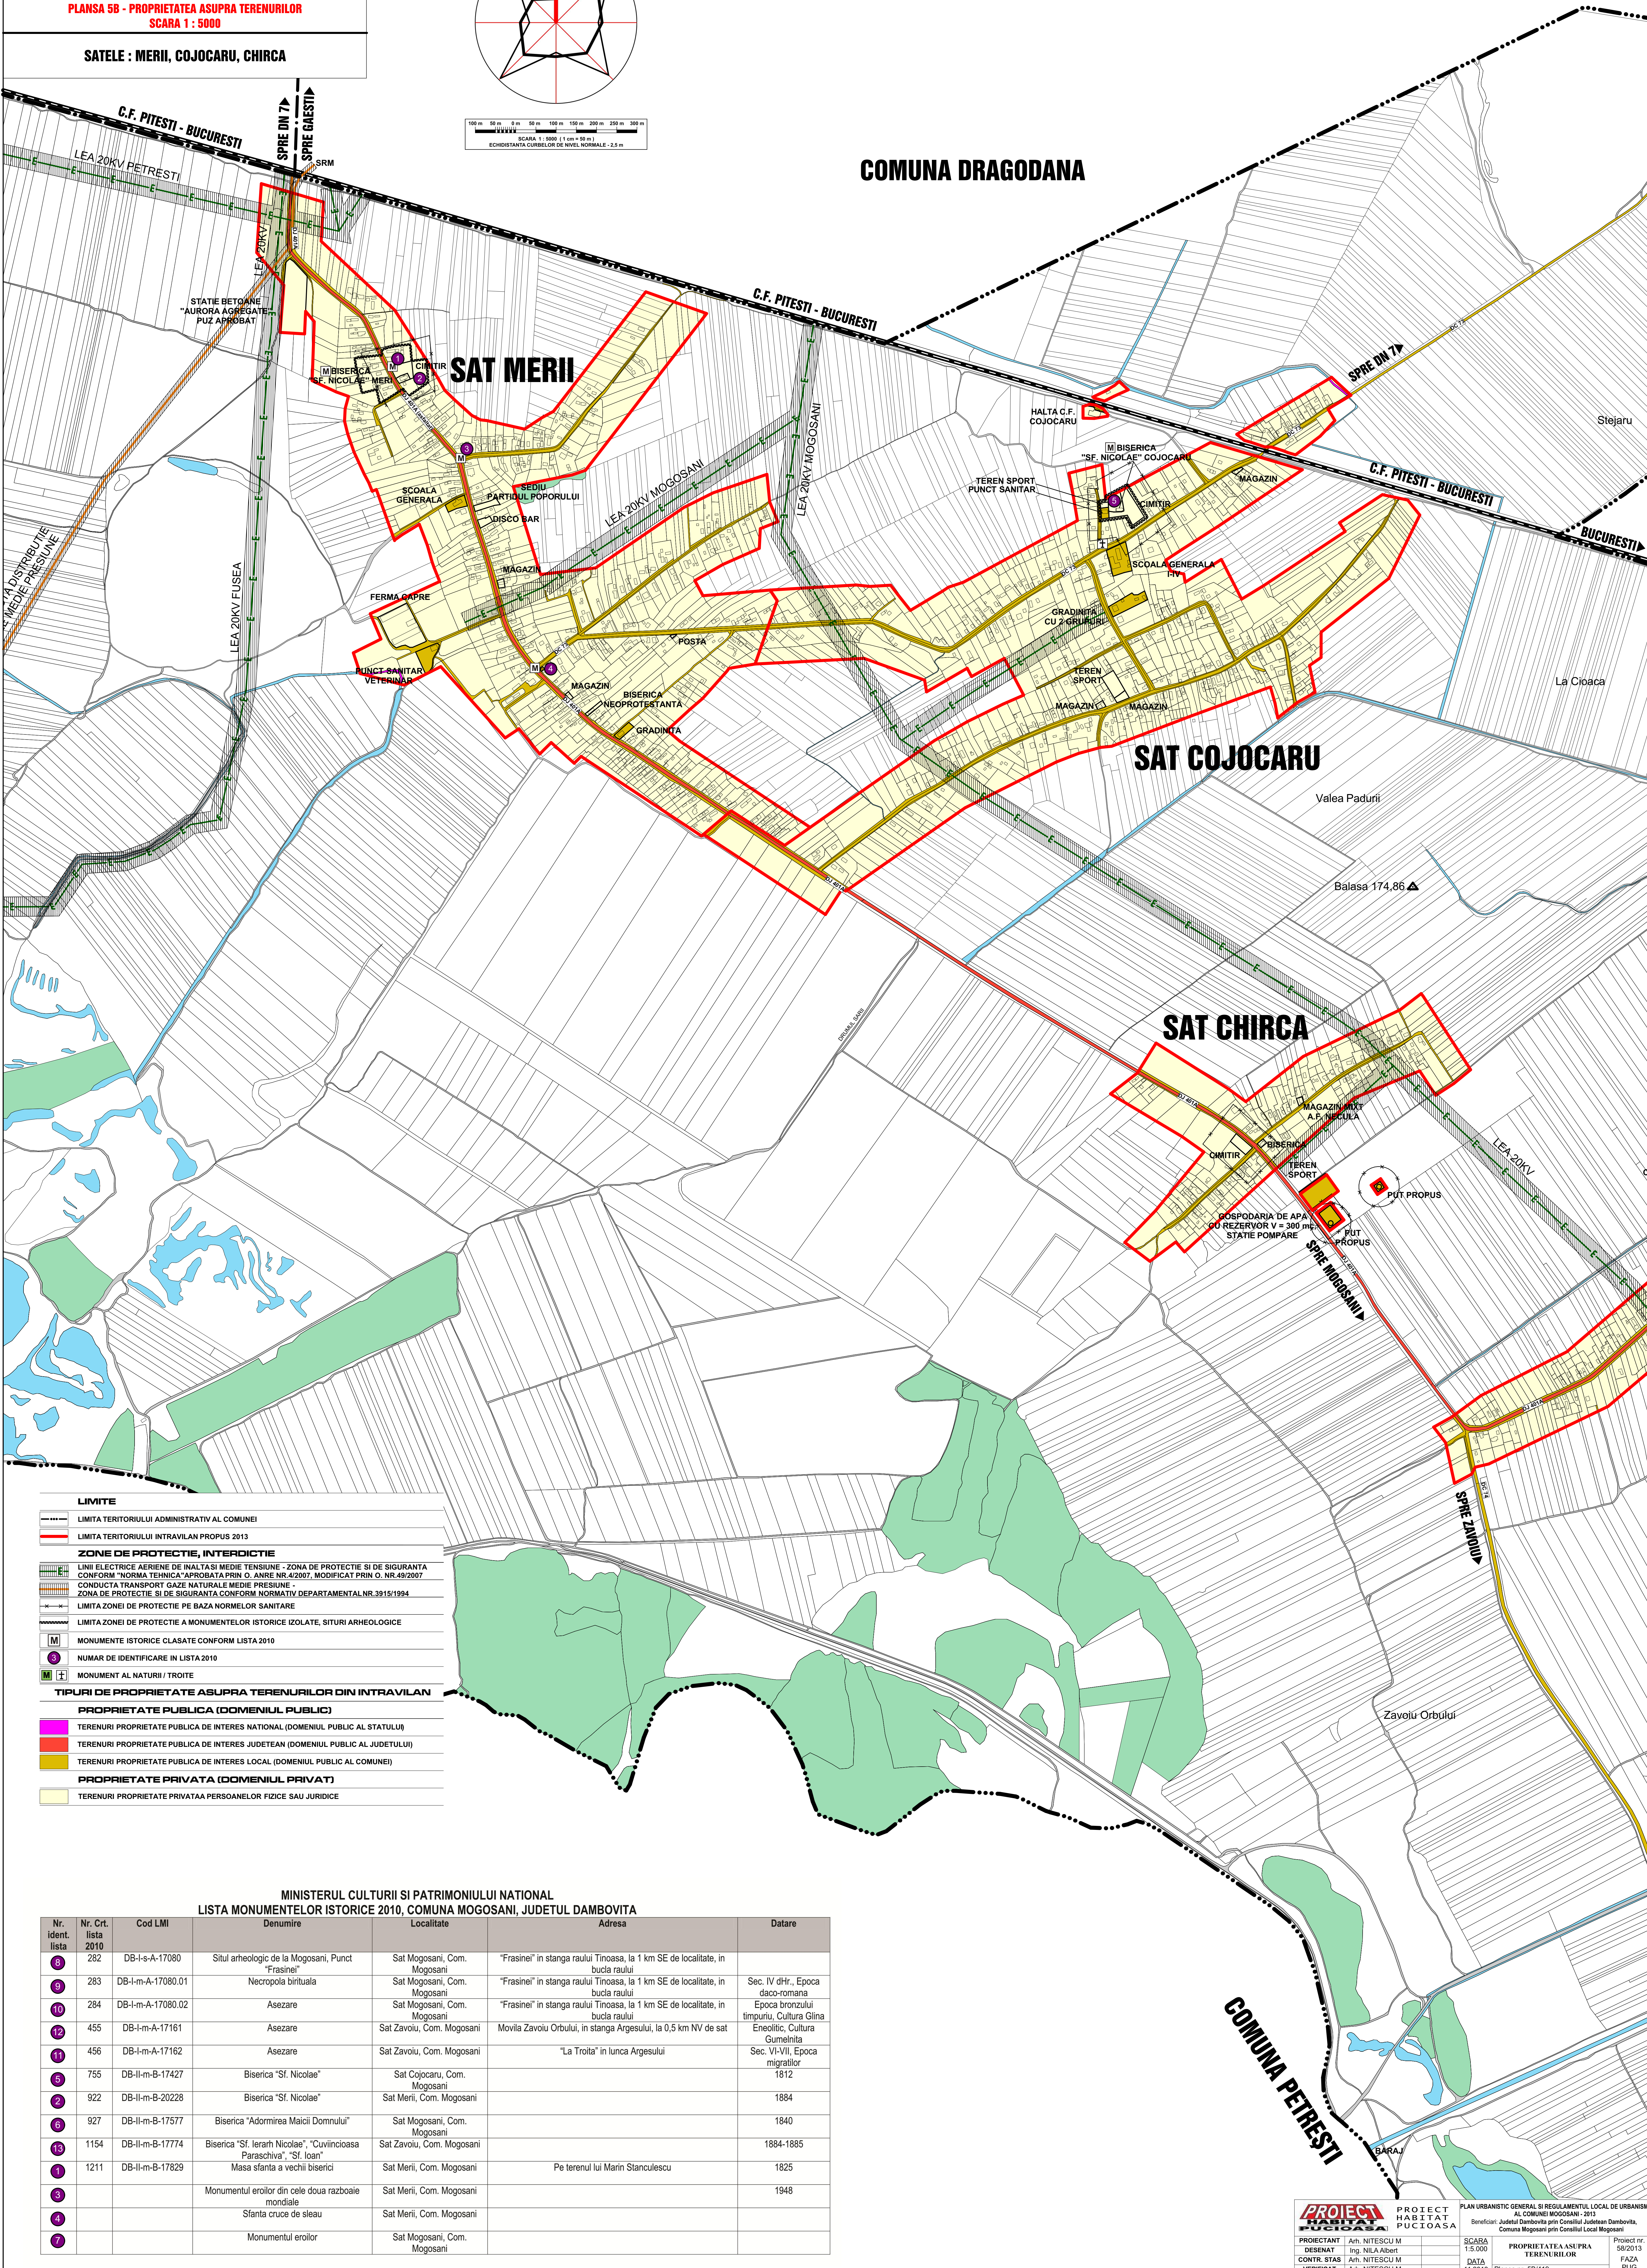

LIMITE	
	LIMITA TERITORIULUI ADMINISTRATIV AL COMUNEI
	LIMITA TERITORIULUI INTRAVILAN PROPUȘ 2013
ZONE DE PROTECȚIE, INTERDICTIE	
	LINEI ELECTRICE AERENE DE ÎNALȚĂ ȘI MEDIE TENSIUNE - ZONA DE PROTECȚIE ȘI DE SIGURANȚĂ CONFORM "NORMA TEHNICĂ" APROBATĂ PRIN O. ANEX NR.4/2007, MODIFICAT PRIN O. NR.49/2007
	CONDUCTA TRANSPORT GAZE NATURALE MEDIE PRESIUNE - ZONA DE PROTECȚIE ȘI DE SIGURANȚĂ CONFORM NORMATIV DEPARTAMENTAL NR.3915/1994
	LIMITA ZONEI DE PROTECȚIE PE BAZA NORMELOR SANITARE
	LIMITA ZONEI DE PROTECȚIE A MONUMENTELOR ISTORICE IZOLATE, SITURI ARHEOLOGICE
	MONUMENTE ISTORICE CLASATE CONFORM LISTA 2010
	NUMAR DE IDENTIFICARE ÎN LISTA 2010
	MONUMENT AL NATURII / TROITE
TIPURI DE PROPRIETATE ASUPRA TERENURILOR DIN INTRAVILAN	
PROPRIETATE PUBLICĂ (DOMENIUL PUBLIC)	
	TERENURI PROPRIETATE PUBLICĂ DE INTERES NAȚIONAL (DOMENIUL PUBLIC AL STATULUI)
	TERENURI PROPRIETATE PUBLICĂ DE INTERES JUDEȚEAN (DOMENIUL PUBLIC AL JUDEȚULUI)
	TERENURI PROPRIETATE PUBLICĂ DE INTERES LOCAL (DOMENIUL PUBLIC AL COMUNEI)
PROPRIETATE PRIVATĂ (DOMENIUL PRIVAT)	
	TERENURI PROPRIETATE PRIVATĂ PERSOANELOR FIZICE SAU JURIDICE

MINISTERUL CULTURII ȘI PATRIMONIULUI NAȚIONAL
LISTA MONUMENTELOR ISTORICE 2010, COMUNA MOGOSANI, JUDETUL DAMBOVITA

Nr. ident. lista	Nr. Crt. lista 2010	Cod LMI	Denumire	Localitate	Adresa	Datare
6	282	DB-I-s-A-17080	Situl arheologic de la Mogosani, Punct "Frasinei"	Sat Mogosani, Com. Mogosani	"Frasinei" în stanga raului Tinoasa, la 1 km SE de localitate, în bucla raului	
9	283	DB-I-m-A-17080.01	Necropola birtuală	Sat Mogosani, Com. Mogosani	"Frasinei" în stanga raului Tinoasa, la 1 km SE de localitate, în bucla raului	Sec. IV dHr., Epoca daco-romana
10	284	DB-I-m-A-17080.02	Asezare	Sat Mogosani, Com. Mogosani	"Frasinei" în stanga raului Tinoasa, la 1 km SE de localitate, în bucla raului	Epoca bronzului timpuriu, Cultura Glină
12	455	DB-I-m-A-17161	Asezare	Sat Zavelu, Com. Mogosani	Movila Zavelu Orbului, în stanga Argesului, la 0,5 km NV de sat	Enedolice, Cultura Glină
11	456	DB-I-m-A-17162	Asezare	Sat Zavelu, Com. Mogosani	"La Troita" în lunca Argesului	Sec. VI-VII, Epoca migrațiilor
5	755	DB-II-m-B-17427	Biserica "Sf. Nicolae"	Sat Cojocaru, Com. Mogosani		1812
2	922	DB-II-m-B-20228	Biserica "Sf. Nicolae"	Sat Merii, Com. Mogosani		1884
6	927	DB-II-m-B-17577	Biserica "Adormirea Maicii Domnului"	Sat Mogosani, Com. Mogosani		1840
13	1154	DB-II-m-B-17774	Biserica "Sf. Ierarh Nicolae", "Cuvincioasa Paraschiva", "Sf. Ioan"	Sat Zavelu, Com. Mogosani		1884-1885
1	1211	DB-II-m-B-17829	Masa sfântă a vechii biserici	Sat Merii, Com. Mogosani	Pe terenul lui Marin Stanculescu	1825
3			Monumentul eroilor din cele două războaie mondiale	Sat Merii, Com. Mogosani		1948
4			Sfânta cruce de sleau	Sat Merii, Com. Mogosani		
7			Monumentul eroilor	Sat Mogosani, Com. Mogosani		