


PLAN URBANISTIC GENERAL

COMUNA MOROENI

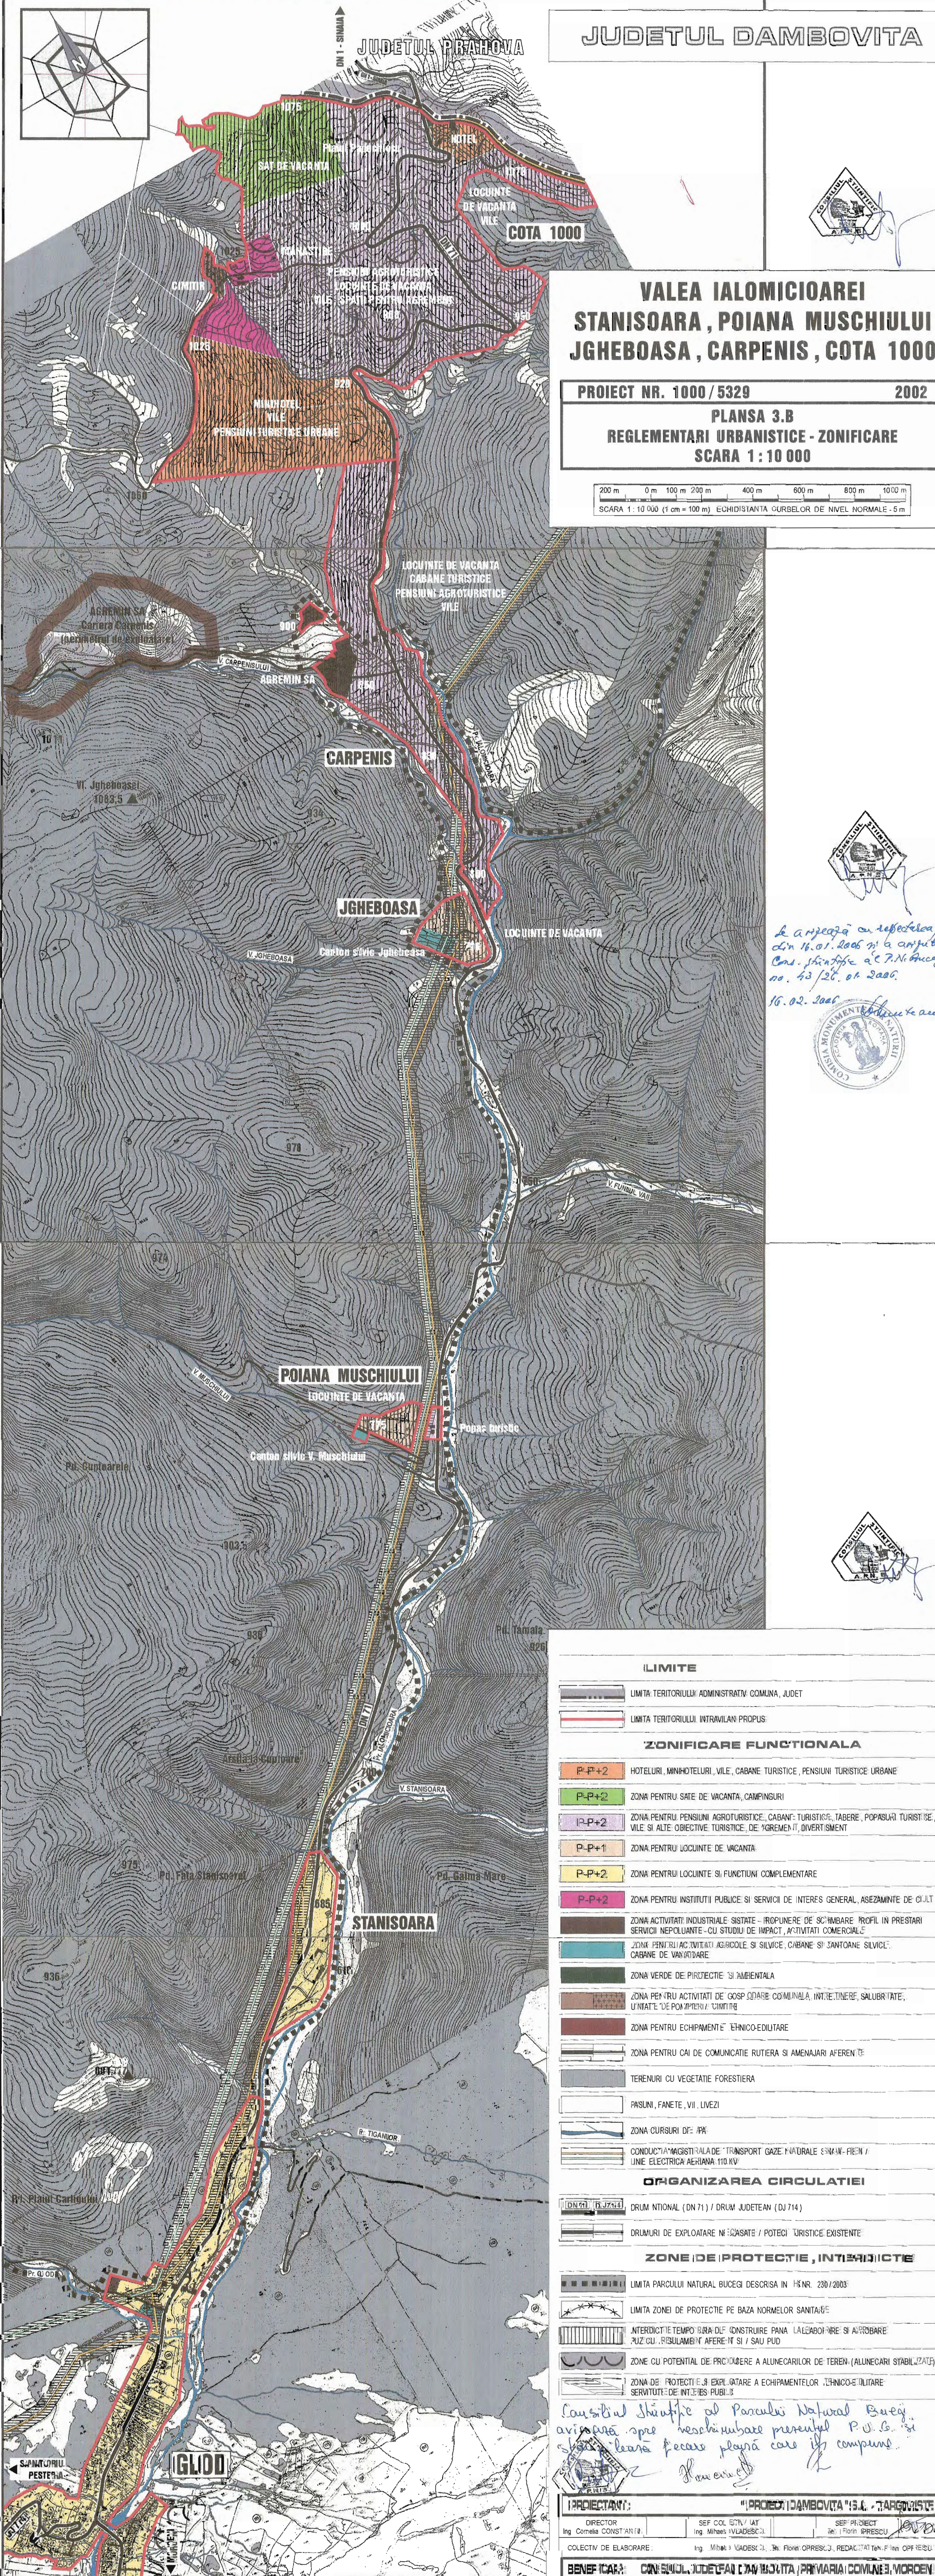

JUDETUL DAMBOVITA

VALEA IALOMICIOAREI
STANISOARA , POIANA MUSCHIULUI
JGHEBOASA , CARPENIS , COTA 1000

PROIECT NR. 1000 / 5329 2002

PLANSĂ 3.B
REGLEMENTĂRI URBANISTICE - ZONIFICARE
SCARA 1 : 10 000

200 m 0 m 100 m 200 m 400 m 600 m 800 m 1000 m
SCARA 1 : 10 000 (1 cm = 100 m) ECHIDISTANTA CURBELOR DE NIVEL NORMALE - 5 m



Se arată pe planșă cu referința nr. 1.
din 16.01.2006 nr. 1 la amplasare
Conș. științific al C.N. București
nr. 43/26.01.2006.



LIMITE

- LIMITA TERITORIULUI ADMINISTRATIV COMUNA, JUDET
- LIMITA TERITORIULUI INTRAVILAN PROPRIU

ZONIFICARE FUNCTIONALA

- P-P+2 HOTELURI, MINIHOTELURI, VILE, CABANE TURISTICE, PENSIUNI TURISTICE URBANE
- P-P+2 ZONA PENTRU SATE DE VACANTA, CAMPINGURI
- P-P+2 ZONA PENTRU PENSIUNI AGROTURISTICE, CABANE TURISTICE, TABERE, POPASURI TURISTICE, VILE SI ALTE OBIECTIVE TURISTICE, DE AGREMENT, DIVERTISMENT
- P-P+1 ZONA PENTRU LOCUINTE DE VACANTA
- P-P+2 ZONA PENTRU LOCUINTE SI FUNCTIUNI COMPLEMENTARE
- P-P+2 ZONA PENTRU INSTITUTII PUBLICE SI SERVICII DE INTERES GENERAL, ASEZAMINTE DE CULT
- ZONA ACTIVITATI INDUSTRIALE SISTATE - (PROPUNERE DE SCHIMBARE PROFIL IN PRESTARI SERVICII NEPOLUANTE - CU STUDIUL DE IMPACT, ACTIVITATI COMERCIALE)
- ZONA PENTRU ACTIVITATI AGRICOLE SI SILVICE, CABANE SI STAOANE SILVICE, CABANE DE VANADARE
- ZONA VERDE DE PROTECTIE SI AMBIENTALA
- ZONA PENTRU ACTIVITATI DE GOSP ODARIE COMUNALA, INTRERINERE, SALUBRITATE, UNITATE DE POKIPERU / CIMITIRE
- ZONA PENTRU ECHIPAMENTE TEHNICO-EDILITARE
- ZONA PENTRU CAI DE COMUNICATIE RUTIERA SI AMENAJARI AFERENTE
- TERENURI CU VEGETATIE FORESTIERA
- PASUNI, FANETE, VII, LIVEZI
- ZONA CURSURI DE APA
- CONDUCTA MAGISTRALA DE TRANSPORT GAZE NADRALE SI NAVE-FIETN / LINE ELECTRICA AERIANA 110 KV

ORGANIZAREA CIRCULATIEI

- DRUM NTIONAL (DN 71) / DRUM JUDETEAN (DJ 714)
- DRUMURI DE EXPLOATARE NECASATE / POTECI URISTICE EXISTENTE

ZONE DE PROTECTIE, INTERDICTIE

- LIMITA PARCULUI NATURAL BUCUGI DESCRIȘA IN HN. 230/2003
- LIMITA ZONEI DE PROTECTIE PE BAZA NORMELOR SANITARE
- INTERDICTIE TEMPORARA DE CONSTRUIRE PANA LA ELABORARE SI APROBARE PIZ CU RIBULAMEN AFERENT SI / SAU PUD
- ZONE CU POTENTIAL DE PRODUCERE A ALUNECARILOR DE TEREN (ALUNECARI STABILIZATE)
- ZONA DE PROTECTIE SI EXPLOATARE A ECHIPAMENTELOR TEHNICO-EDILITARE SERVICIILE DE INTERES PUBLI

Consiliul Științific al Parcului Natural Bucug
avizarea spre înregistrare prezenta P.U.L. și
se va lua în considerare pentru a se lua în considerare
planșă care a fost compusă.

PROIECTANT:	"PROIECT DAMBOVITA" S.A. - TARGOVISTE	
Ing. Cornelia CONSTANTIN	SEF COL. ESTIV. IAT Ing. Mihail VLADISCU	SEF PROIECT Ing. Florin VRESCU
COLECTIV DE ELABORARE: Ing. Mihail VLADISCU, Ing. Florin VRESCU, REDACTAT De: Florin VRESCU		
BENEFICIAR: CONSILIUL JUDEȚEAN DAMBOVITA PRIMĂRIA COMUNEI MOROENI		