



PUG - PLAN URBANISTIC GENERAL

COMUNA MOROENI


JUDETUL DAMBOVITA

SATELE :
MOROENI (resedinta de comuna)
LUNCA , PUCHENI , GLOD , MUSCEL

PROIECT NR. 1000 / 5329 2002
PLANSĂ 3.A
REGLEMENTARI URBANISTICE - ZONIFICARE
SCARA 1 : 5 000

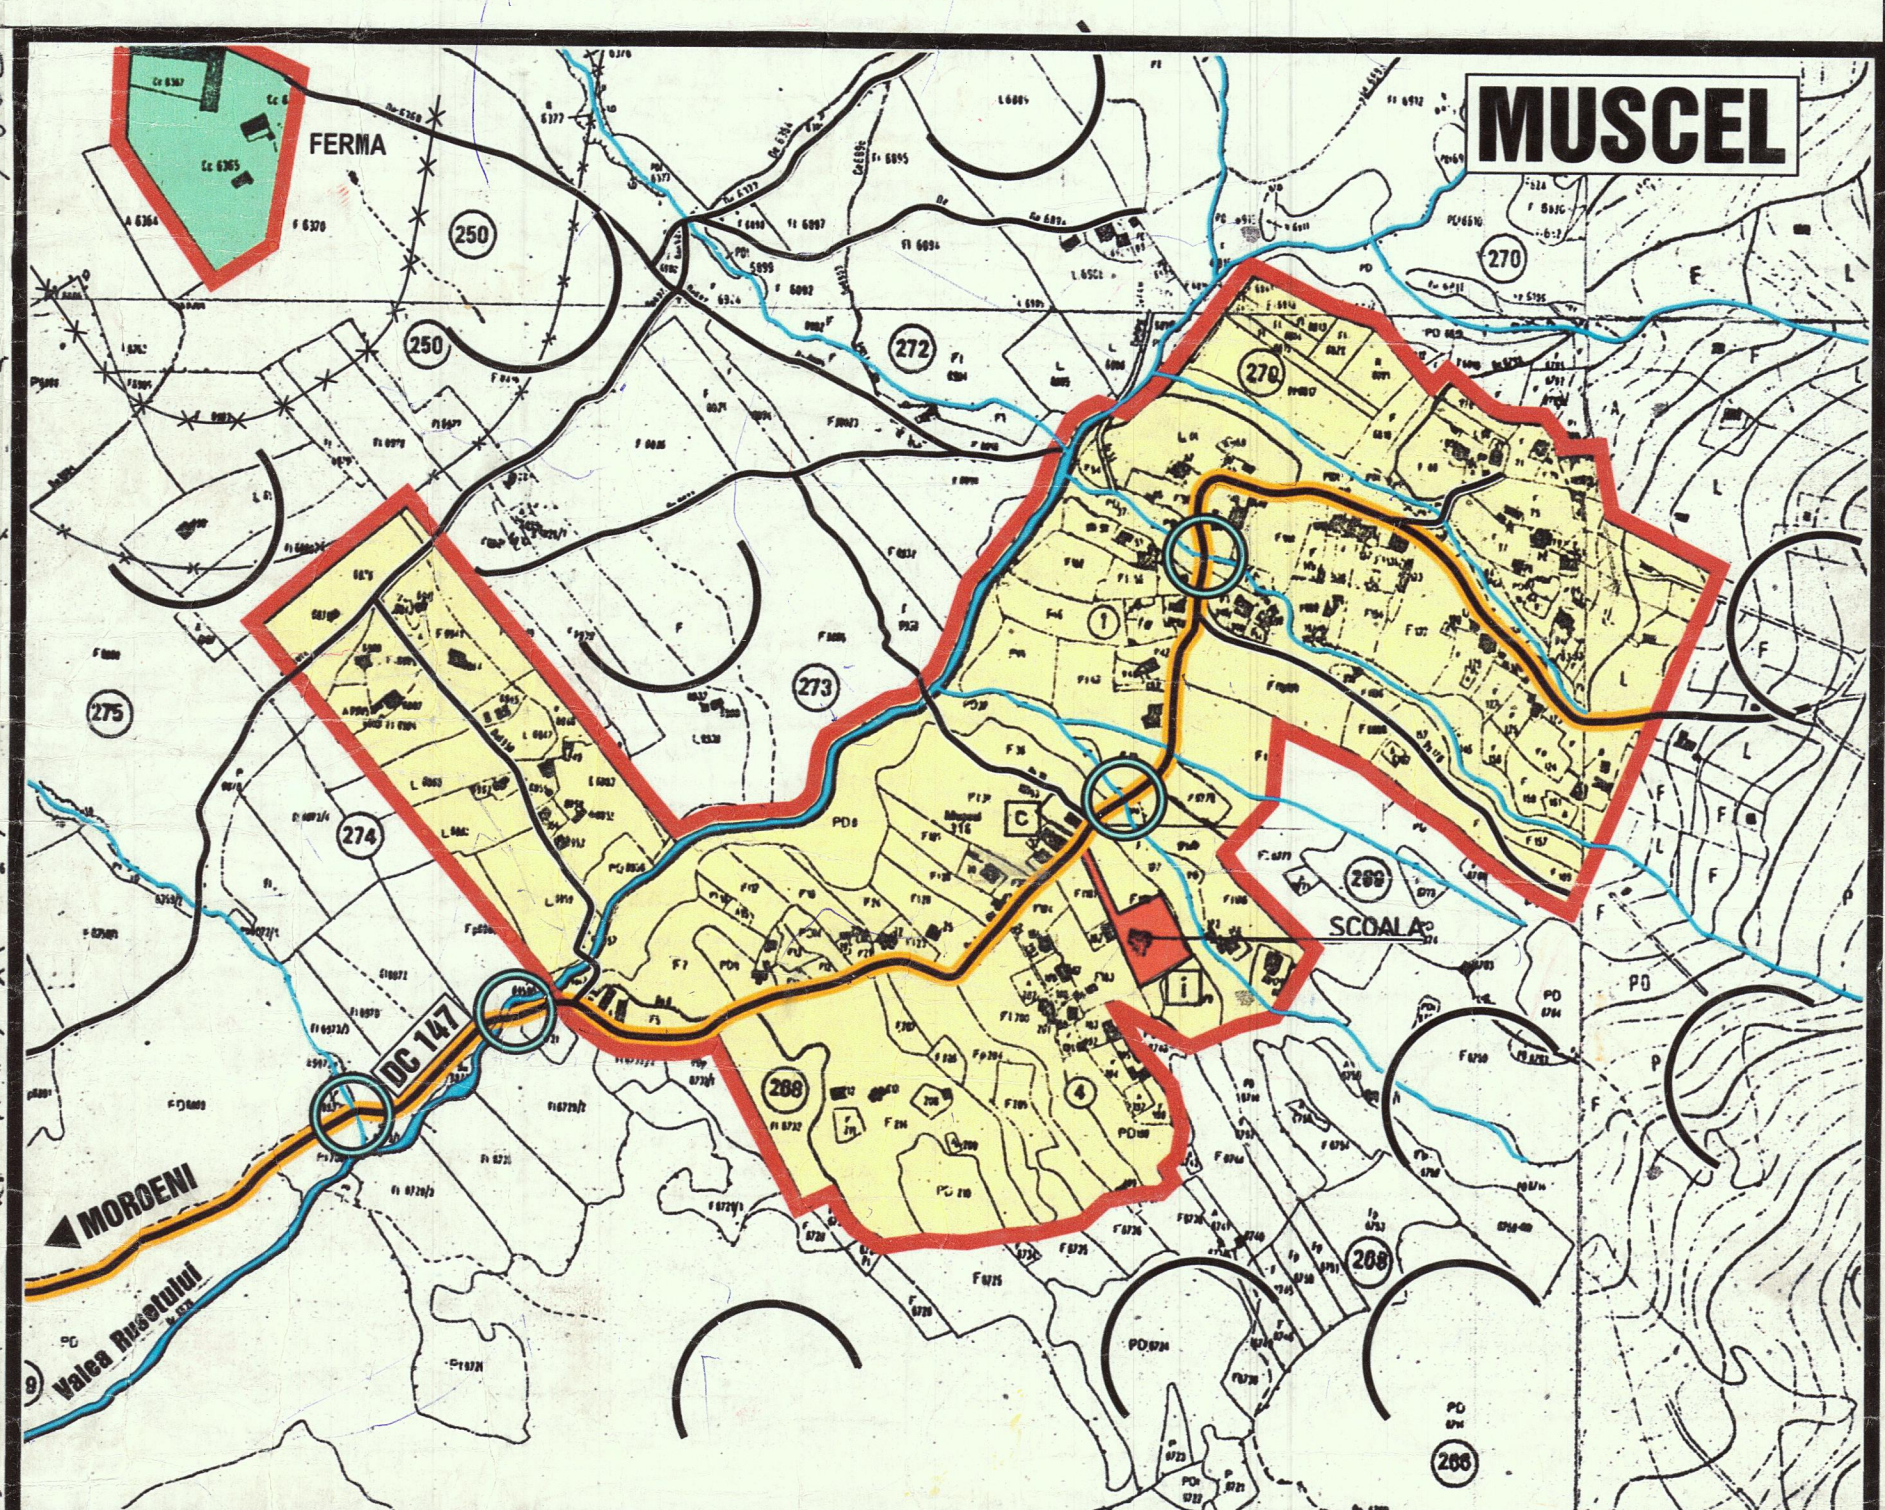 

- LIMITE**
- LIMITA TERITORIULUI ADMINISTRATIV AL COMUNEI MOROENI
 - LIMITA TERITORIULUI INTRAVILAN PROPRIU
 - ZONA CENTRALA
- ZONIFICARE FUNCTIONALA**
- P-P+2 ZONA PENTRU LOCUINTE SI FUNCTII COMPLEMENTARE, LOCUINTE DE VACANTA, PENSIUNI ACROPOITISTICE, REGIM DE INALTIME P, P+1, P+2
 - P-P+2 ZONA PENTRU OBIECTIVE TURISTICE : TABERE, CABANE
 - P-P+2 ZONA PENTRU INSTITUTII PUBLICE SI SERVICII DE INTERES GENERAL, ASAMBLEE DE CULT
 - ZONA PENTRU ACTIVITATI INDUSTRIALE, DE DEPOZITARE SI TRANSPORT
 - ZONA PENTRU UNITATI AGRICOLE SI SILVICE
 - ZONA PENTRU ACTIVITATI SPORTIVE
 - ZONA VERDE DE PROTECTIE SI AMBIENTALA
 - ZONA PENTRU OBIECTIVE DE GOSPODARIE COMUNALA / CIMETIRE
 - ZONA PENTRU ECHIPAMENTE TEHNICO-EDILITARE
 - ZONA PENTRU CAI DE COMUNICATIE RUTIERA SI AMENAJARI AFERENTE
 - ZONA PENTRU CAI DE COMUNICATIE FEROVIARE - CALE FERATA INDUSTRIALA
 - ZONA CURSURI DE APA
 - ZONA CU VEGETATIE FORESTIERA
 - CONDUCENTA MAGISTRALA DE TRANSPORT GAZE NATURALE SIIM - FIEM /
 - LINIE ELECTRICA AERIANA 110 KV
 - BANDA TRANSPORTARE CARIERA LESPEZI
- DRUMURI SI STRAZI**
- DRUM NATIONAL (DN 71)
 - DRUM JUDETEAN (DJ 114)
 - DRUM COMUNAL (DC 147)
 - STRAZI PRINCIPALE, DRUMURI DE EXPLOATARE / STRAZI SECUNDARE
 - DRUMURI SI STRAZI PROPUSE PENTRU MODERNIZARE
 - ARTERE RUTIERE PROPUSE
 - PODETE SI PUNTI PROPUSE PENTRU MODERNIZARE / PODETE NOI - PROPUSE
 - PROFILUL TRANSVERSAL STRAZI
- ZONE DE PROTECTIE, INTERDICTIE**
- LIMITA PARCULUI NATURAL BUGOSA DESCRISSA IN HG NR. 230 / 2003
 - LIMITA ZONEI DE PROTECTIE PE BAZA NORMELOR SANITARE
 - LIMITA ZONEI DE PROTECTIE A ECHIPAMENTELOR TEHNICO-EDILITARE
 - INTERDICTIE TEMPORARA DE CONSTRUIRE PANA LA ELABORARE SI APROBARE PUG CU REGULAMENT AERENT SI CAI PUG
- ALTE REGLEMENTARI**
- LUCRARI HIDROTEHNICE DE PROTECTIE SI CONSOLIDARE A MALURILOR RACULI VALOMITA SI PARALULI ALAMONDAR
 - LUCRARI HIDROTEHNICE IMPOTRIVA EROZIUNII SI INUNDATILOR PE CURSURILE DE APA SI PE TORENTE
 - REGULARIZARI CURSURI DE APA
 - ZONE CU POTENTIAL DE PRODUCERE A ALUNECARILOR DE TEREN
 - ZONA DE PROTECTIE SI EXPLOATARE A ECHIPAMENTELOR TEHNICO-EDILITARE SERVICIUTE DE INTERES PUBLIC
 - ZONA DE PROTECTIE BANDA TRANSPORTARE CARIERA LESPEZI

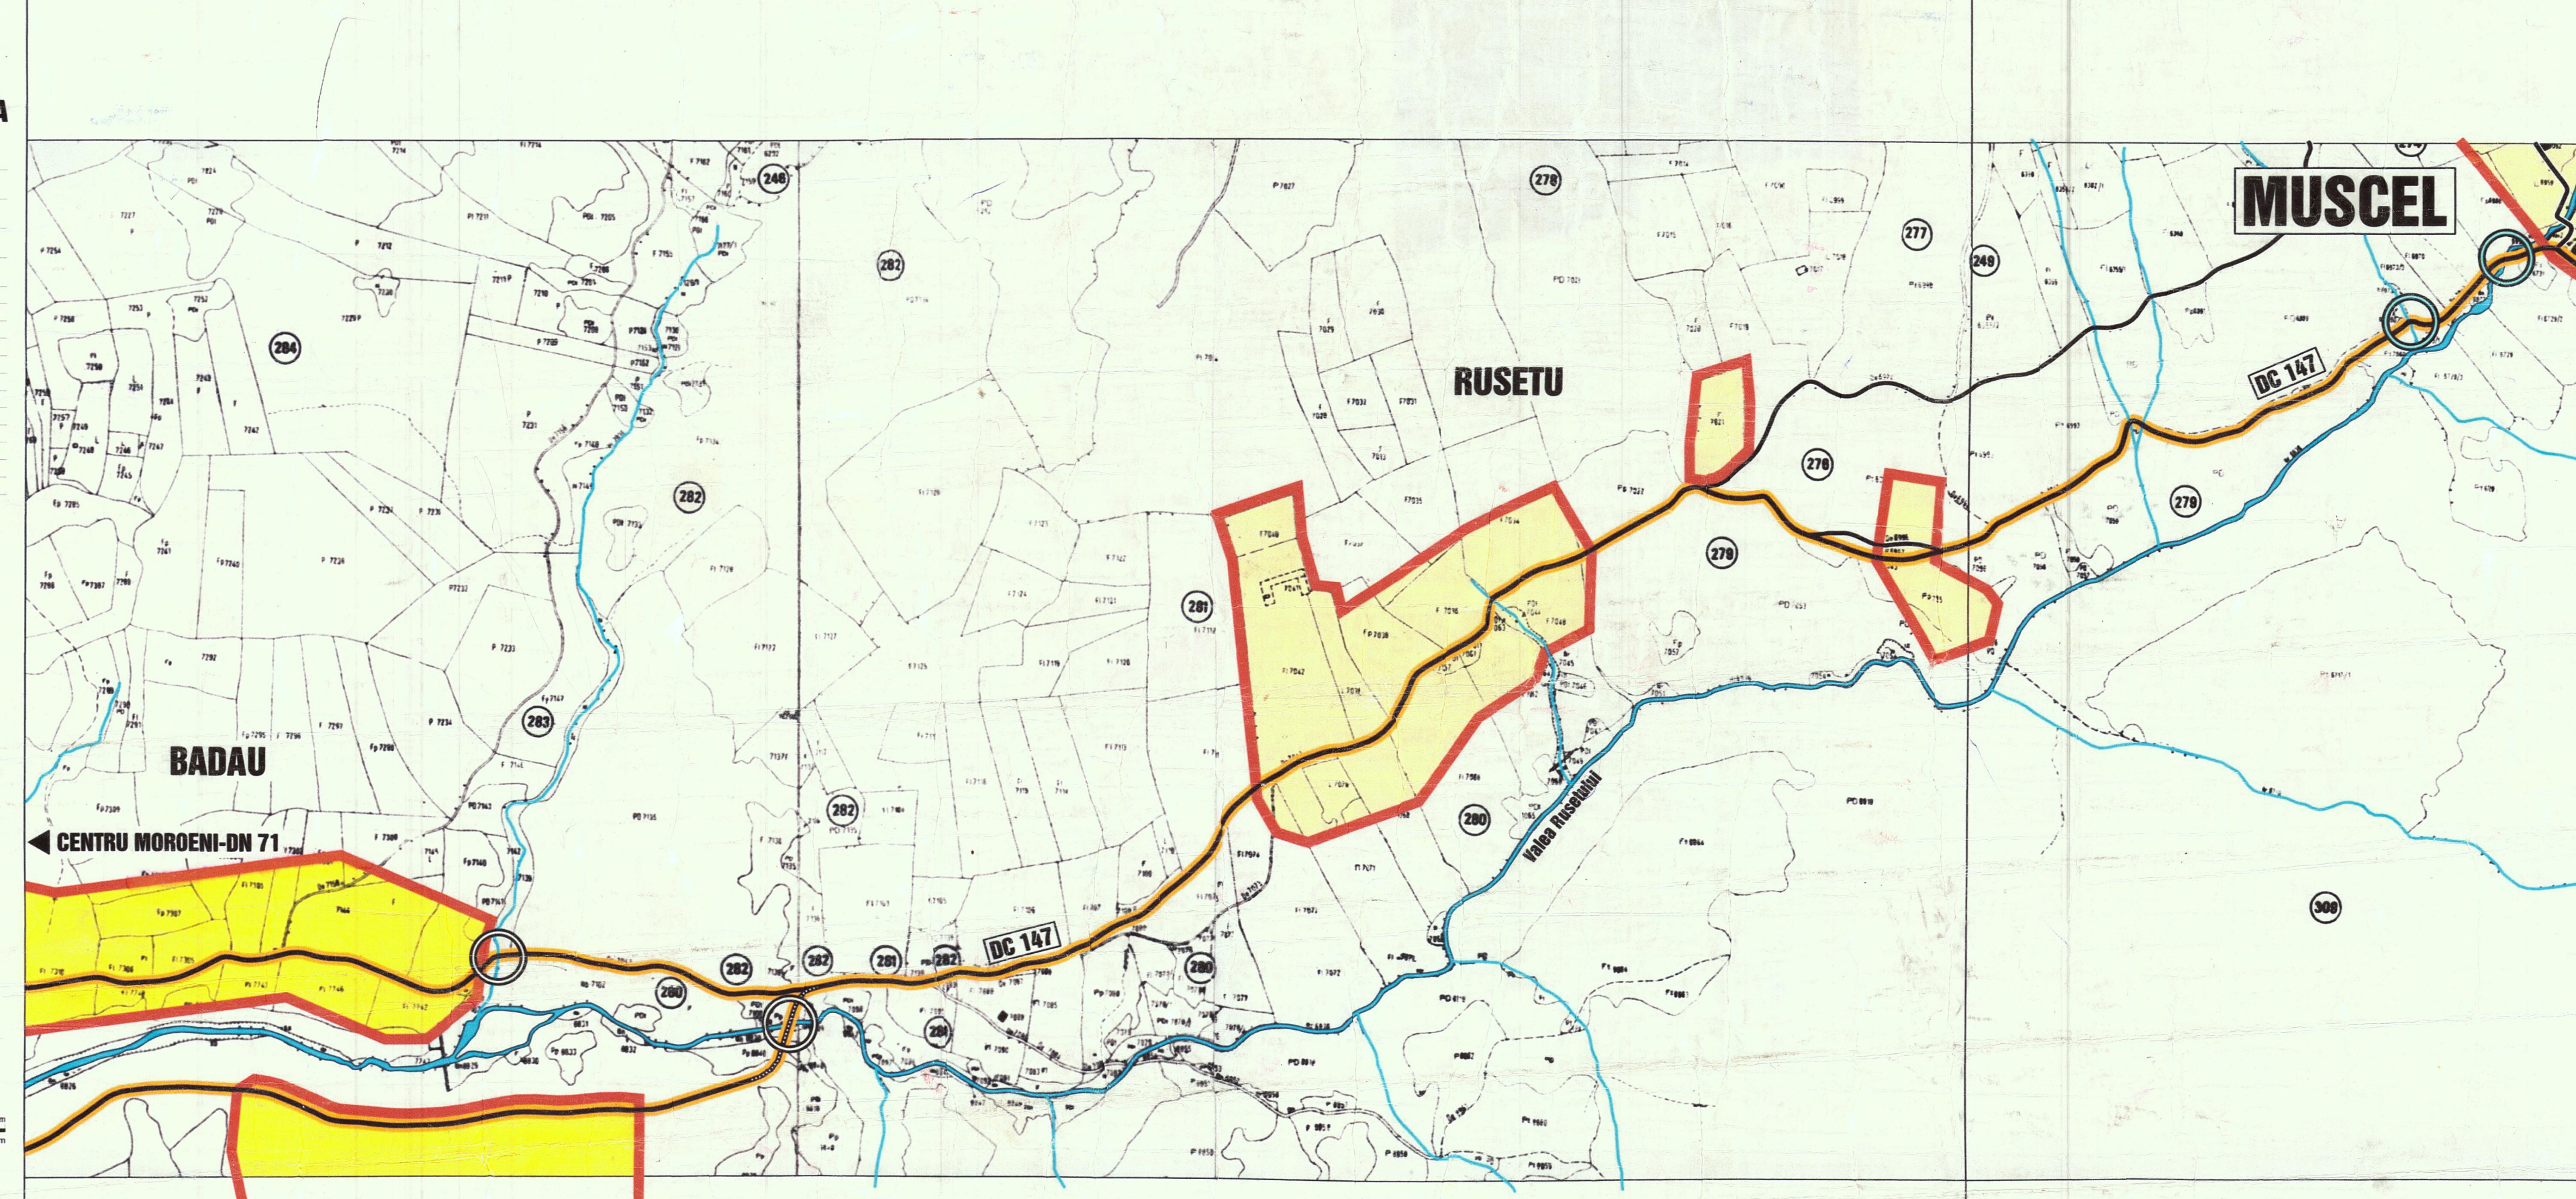

PROIECTANT :
DIRECTOR :
ING. CORINA COBZARITSA
COLECTIV DE ELABORARE :
ING. MIRIAM VLADISCU, ING. PAVEL OPRISCU, ING. ADRIAN POPESCU, ING. ADRIAN POPESCU

"PROIECT DAMBOVITA" S.A. - TARGOVISTE
SEF PROIECT :
ING. ADRIAN POPESCU

BENEFICIAR : CONSILIUL JUDETEAN DAMBOVITA, PRIMARIA COMUNEI MOROENI