PLAN URBANISTIC GENERAL
COMUNA MORTENI, JUDEȚUL DÂMBOVIȚA
PLANȘA 6.1 - REGLEMENTĂRI CĂI DE COMUNICAȚIE
SCARA 1:5 000

LEGENDA

ELEMENTE PLAN TOPOGRAFIC

- LIMITE PROPRIETATI SI CONSTRUCTII PE PARCELA
- CURBE DE NIVEL
- STATIE DE AUTOBUZ
- FANTANA
- TROITA
- MONUMENT
- PODURI
- DRUMURI
- HIDROGRAFIE

LIMITE

- LIMITA TERITORIULUI ADMINISTRATIV DE BAZA
- LIMITA TERITORIULUI JUDETEAN
- LIMITA TERITORIULUI COMUNAL
- LIMITA INTRAVILANULUI EXISTENT

CAI DE COMUNICATIE/STRAZI - REGLEMENTARI
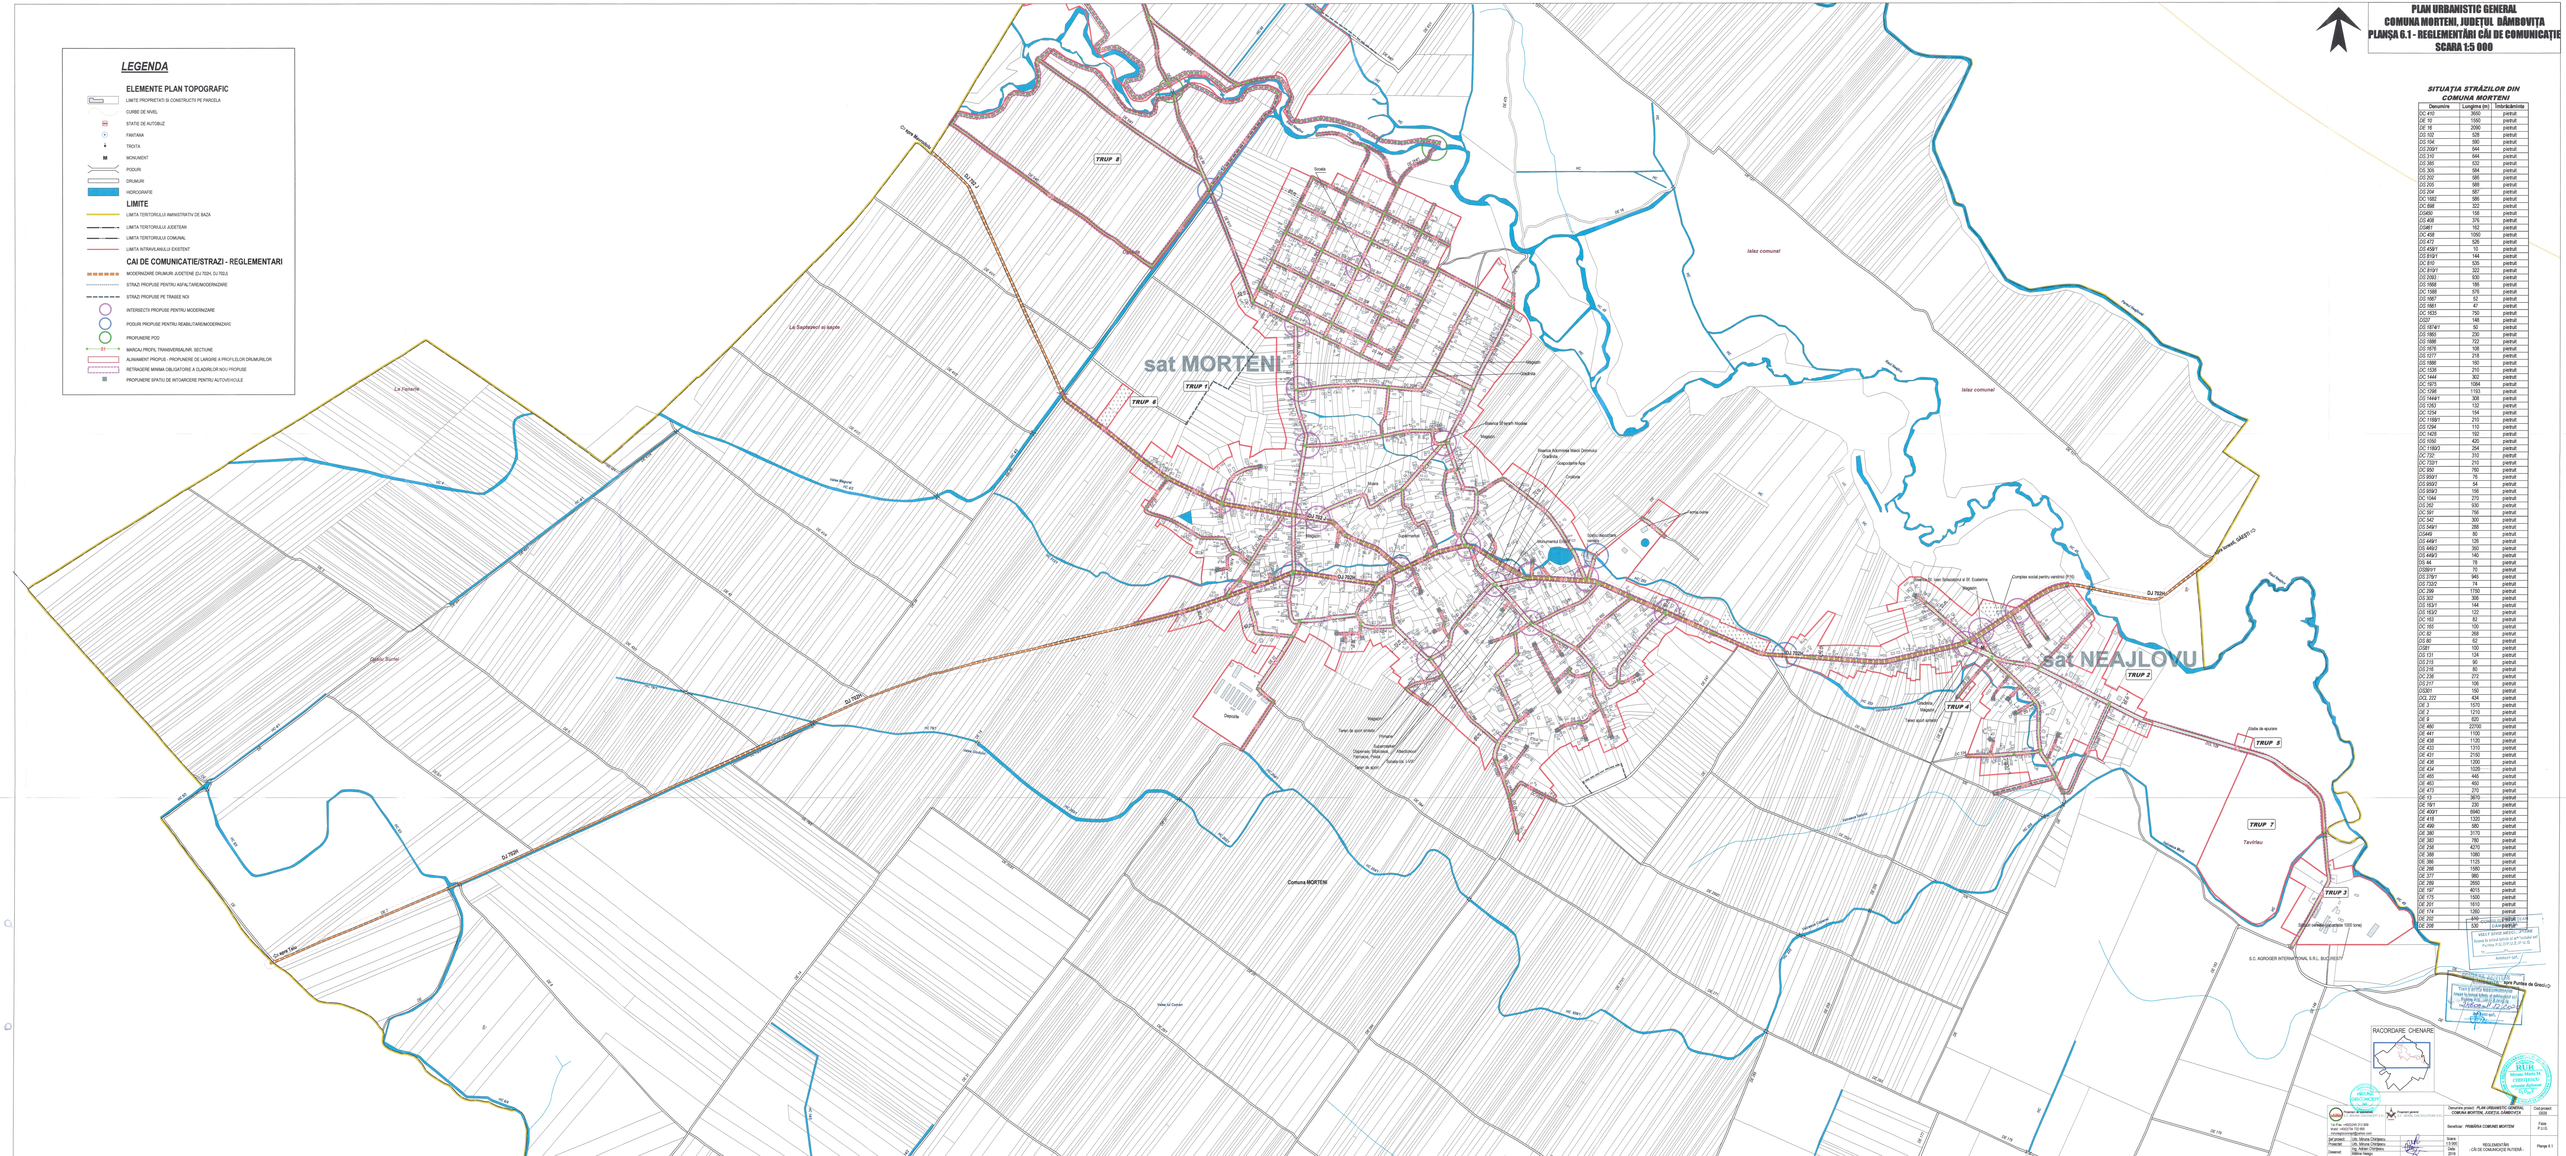
- MODERNIZARE DRUMURI JUDETENE (DJ 703V, DJ 703.I)
- STRAZI PROPUSE PENTRU ASFALTARE/MODERNIZARE
- STRAZI PROPUSE PE TRASEE NOI
- INTERSECTII PROPUSE PENTRU MODERNIZARE
- PODURI PROPUSE PENTRU REABILITARE/MODERNIZARE
- PROPUNERE POD
- 01 MARCAJ PROFIL TRANSVERSAL/NR. SECTIUNE
- ALINIAMENT PROPUS - PROPUNERE DE LARGIRE A PROFILELOR DRUMURILOR
- RETRAGERE MINIMA OBLIGATORIE A CLADIRILOR NOU PROPUSE
- PROPUNERE SPATII DE MIJLOCIRE PENTRU AUTOVEHICULE