

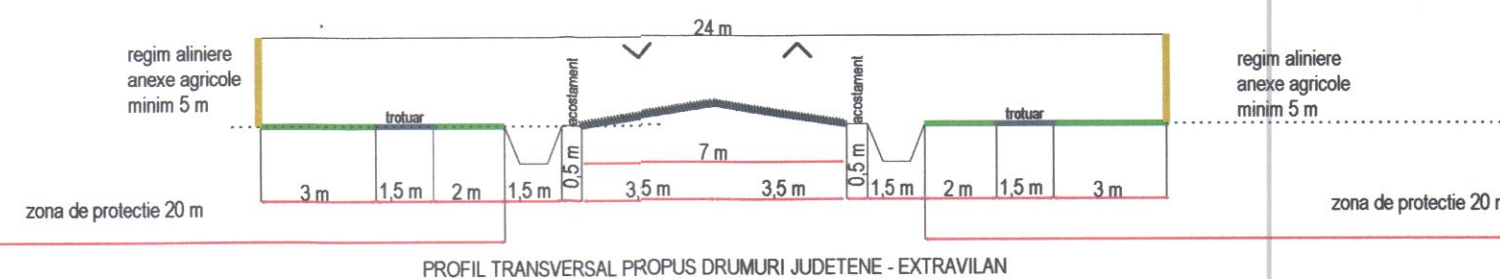
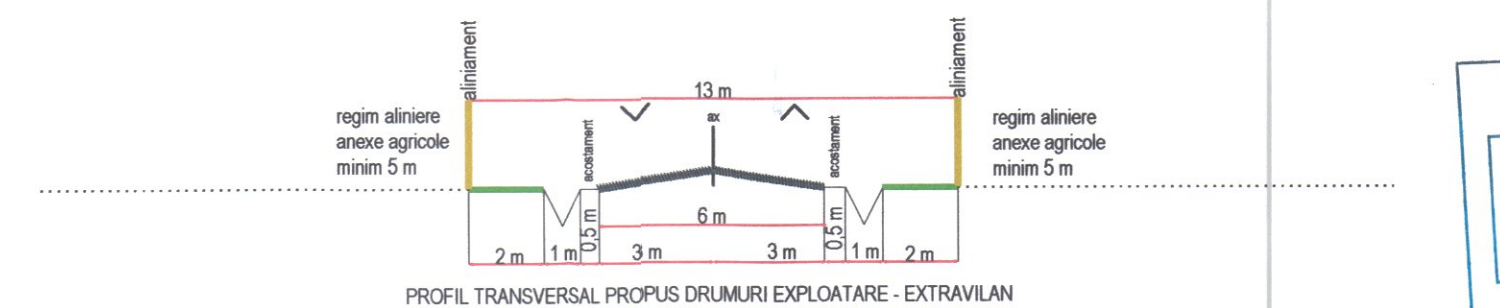
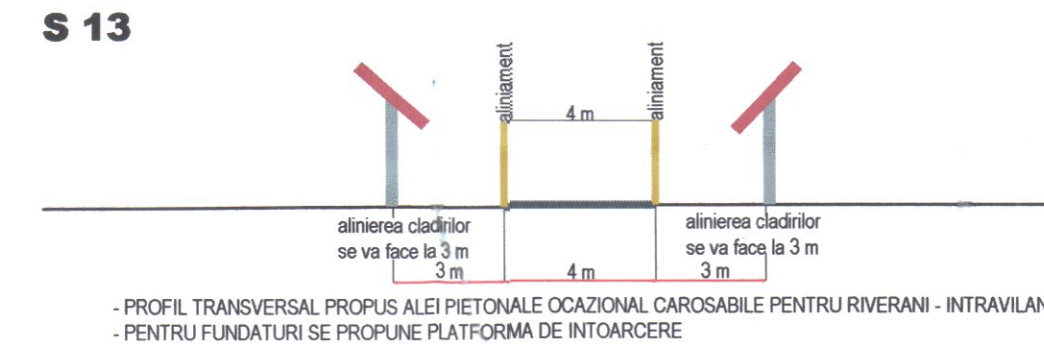
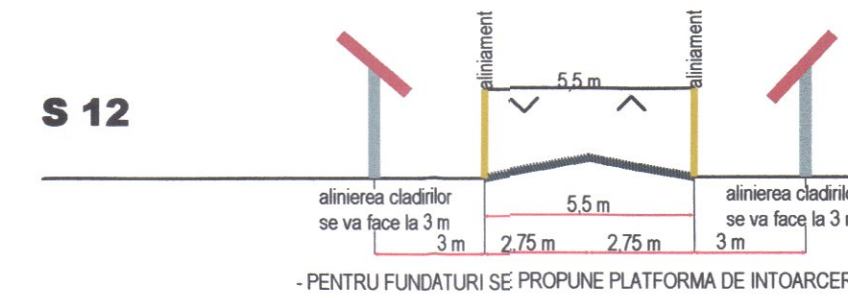
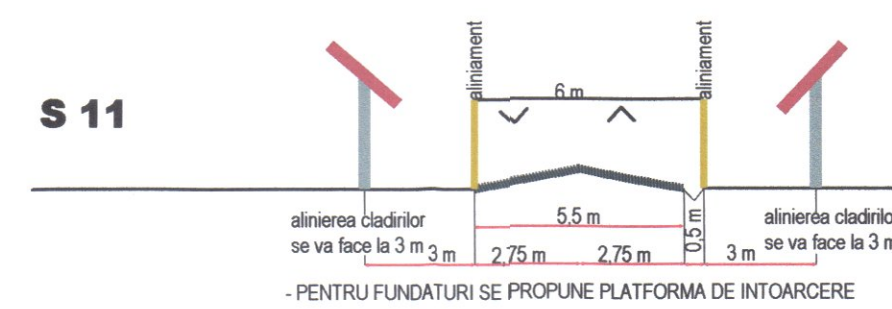
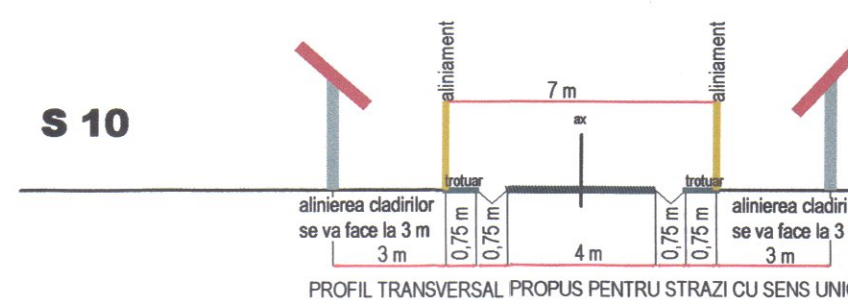
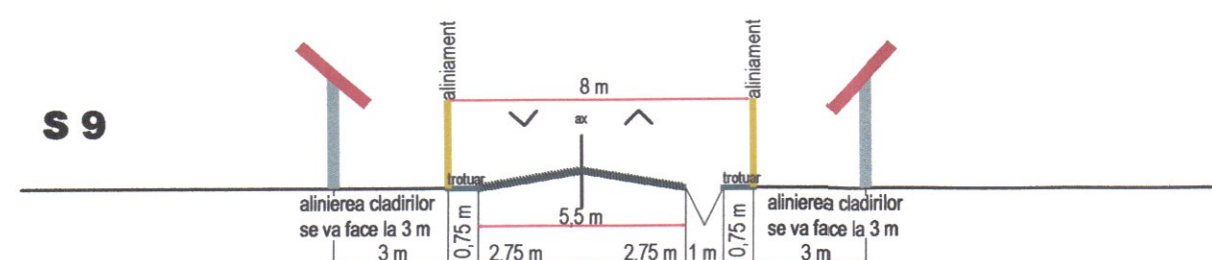
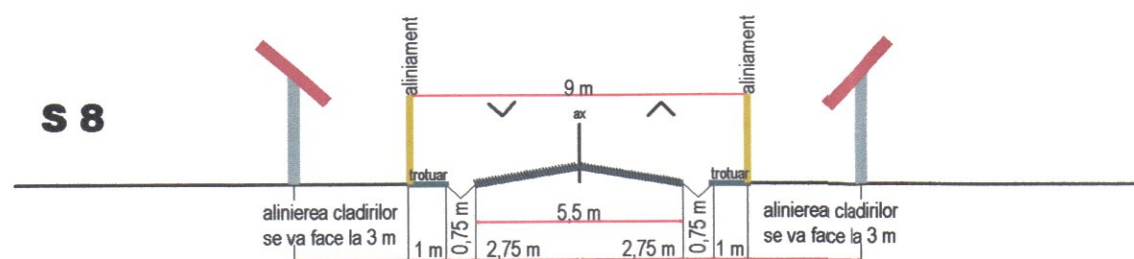
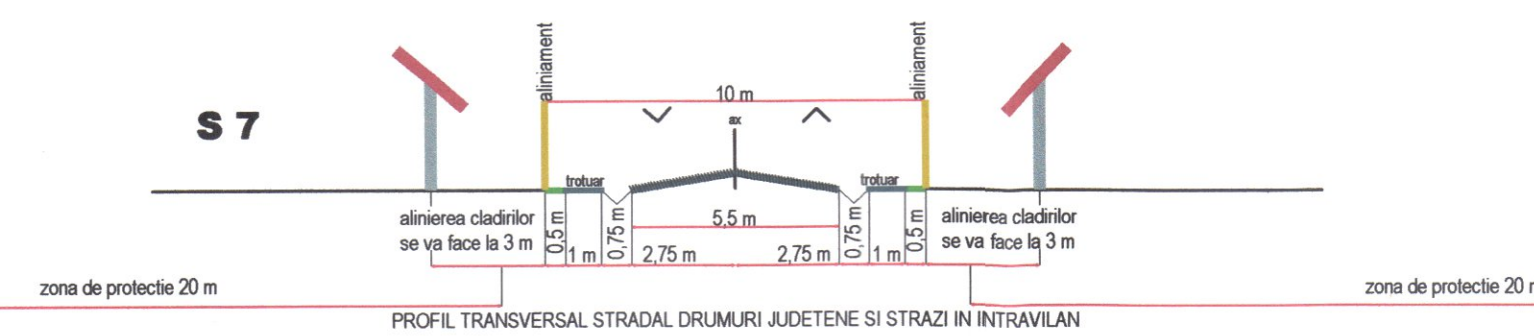
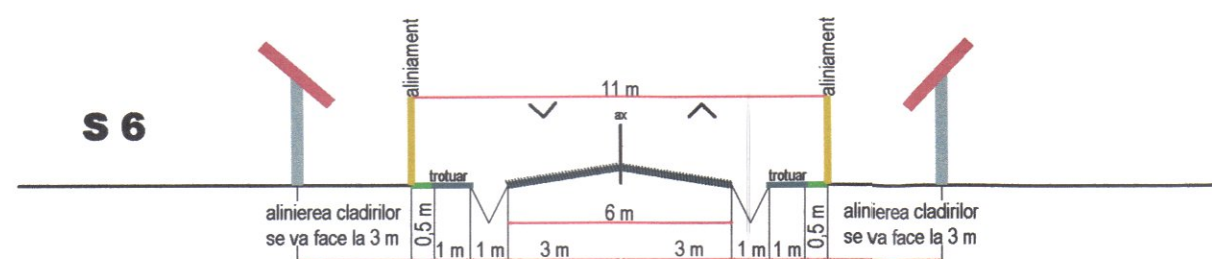
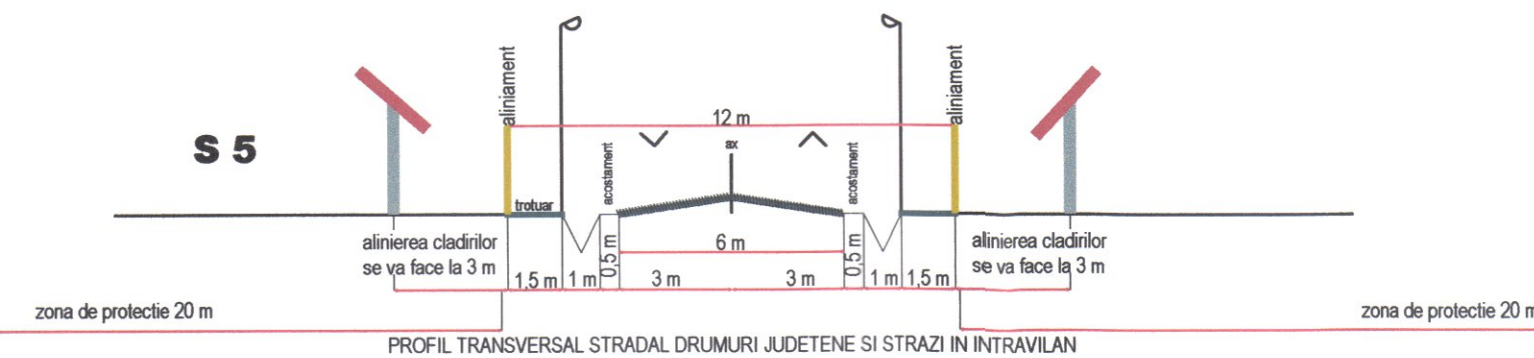
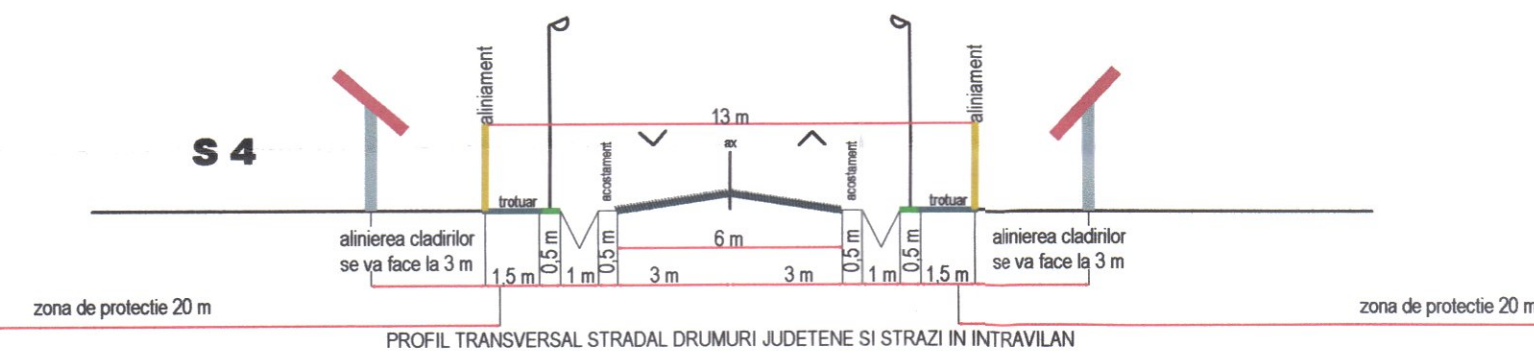
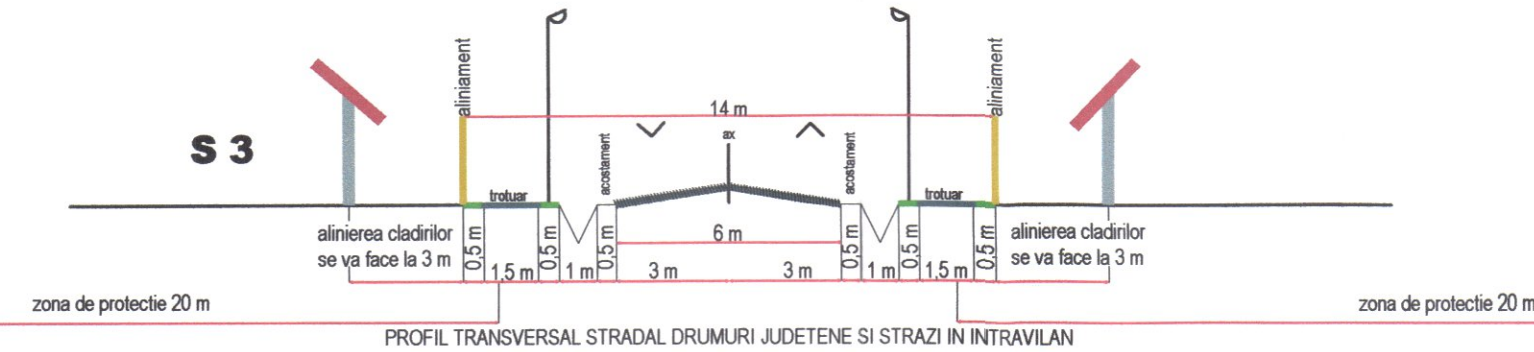
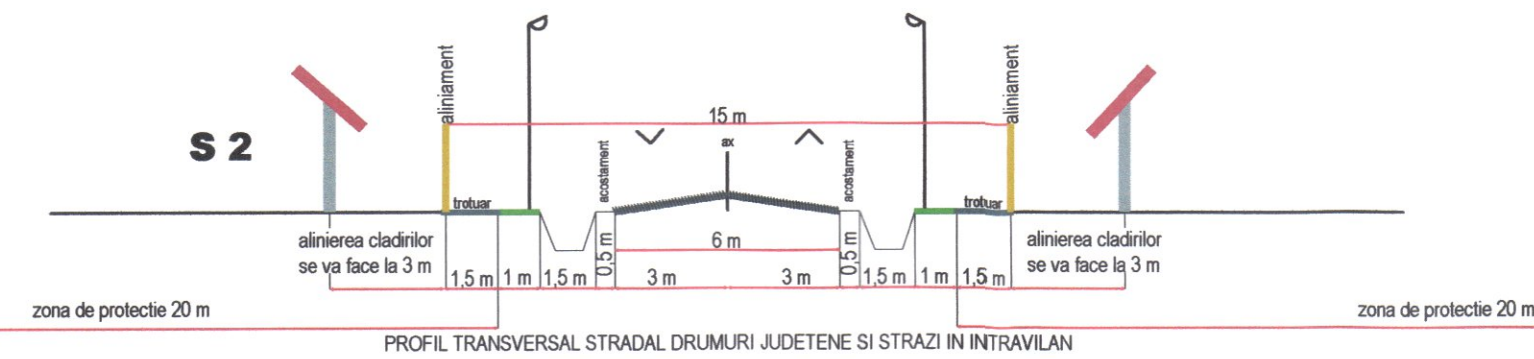


PLAN URBANISTIC GENERAL
COMUNA MORTENI, JUDEȚUL DÂMBOVIȚA
PLANȘA 6.4 - PROFILE TRANSVERSALE
SCARA 1:200

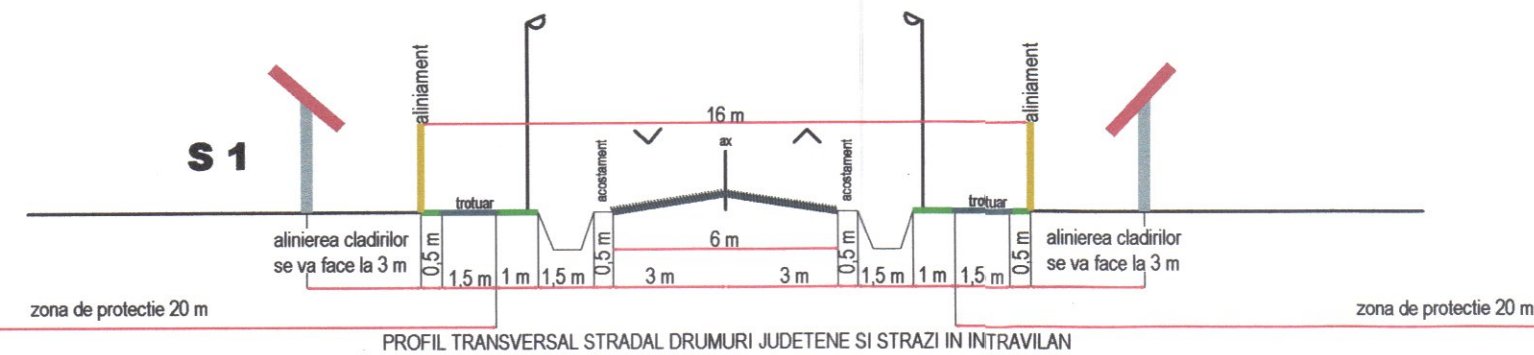

CONSILIUL JUDEȚEAN
DÂMBOVIȚA
VIZAT SPRE NESCIMBARE
Anexa la avizul tehnic al arhitectului se
Pentru P.U.D./P.U.Z./P.U.G.
Nr. 24809 din 11.12.2020
Arhitect-șef,
[Signature]

			
 Proiectant de specialitate: S.C. MIRUNA GISCONCEPT S.R.L. Tel./Fax: +40(0)245 212 909 Mobil: +40(0)734 722 655 mirunagisconcept@yahoo.com		 Proiectant general: S.C. AERIAL CAD SOLUTIONS S.R.L.	
Șef proiect: Urb. Miruna Chirițescu		Denumire proiect: PLAN URBANISTIC GENERAL COMUNA MORTENI, JUDEȚUL DÂMBOVIȚA	
Proiectat: Urb. Miruna Chirițescu		Cod proiect: G029	
Desenat: Ing. Adrian Chirițescu Mălina Neagu		Beneficiar: PRIMĂRIA COMUNEI MORTENI	
		Faza: P.U.G.	
		Scara: 1:200	
		Data: 2018	
		PROFILE TRANSVERSALE	
		Planșa 6.4	

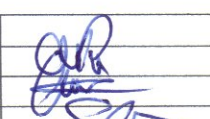