


ACTUALIZARE PUG SI RLU
IN COMUNA NUCET
2A REGLEMENTARI
URBANSISTICE ZONIFICARE
FUNTIONALA SAT NUCET

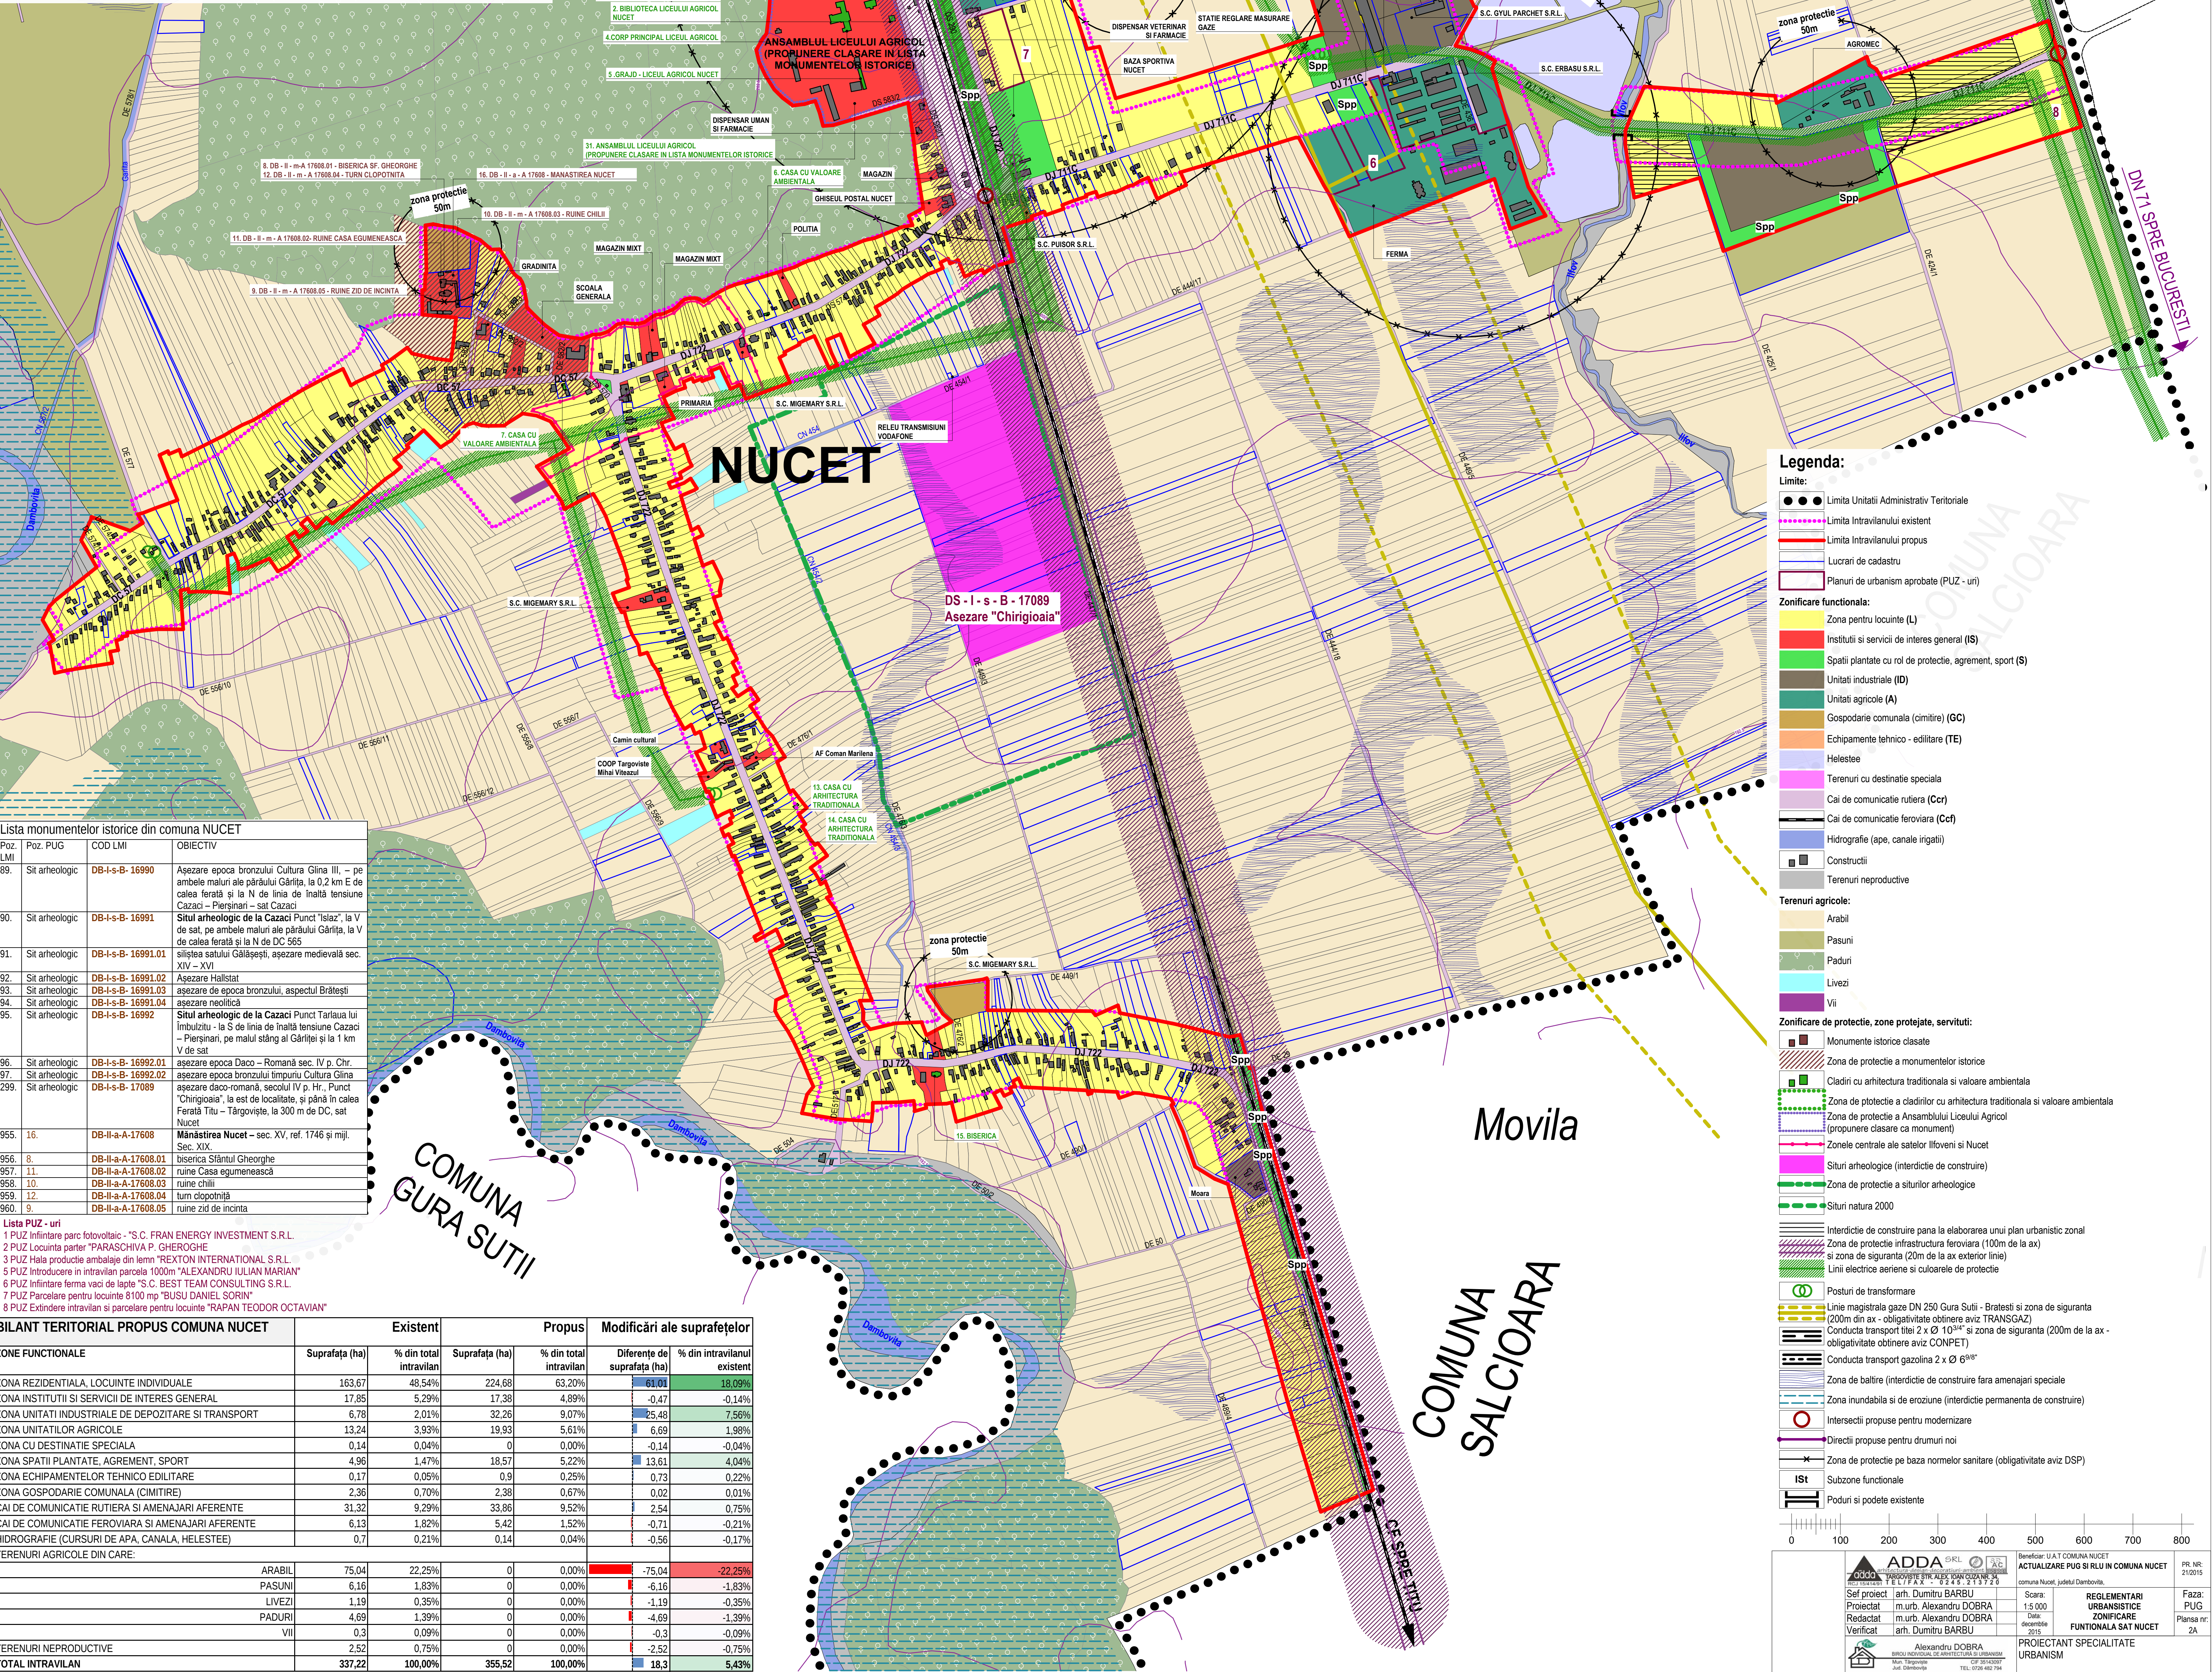

Poz LMI	Poz. PUG	COD LMI	OBIECTIV
89.	Sit arheologic	DB-I-s-B-16990	Asezare epoca bronzului Cultura Gîna III. – pe ambele maluri ale pârâului Gârlița, la 0,2 km E de celei ferată și la N de linia de înaltă tensiune Cazaci – Piersinari – sat Cazaci
90.	Sit arheologic	DB-I-s-B-16991	Situl arheologic de la Cazaci Punct "Isia", la V de sat, pe ambele maluri ale pârâului Gârlița, la V de calea ferată și la N de DC 565
91.	Sit arheologic	DB-I-s-B-16991.01	șăliștea satului Gălbășești, așezare medievală sec. XIV – XVI
92.	Sit arheologic	DB-I-s-B-16991.02	Așezare Halostat
93.	Sit arheologic	DB-I-s-B-16991.03	asezare de epoca bronzului, aspectul Brătești
94.	Sit arheologic	DB-I-s-B-16991.04	asezare neolitică
95.	Sit arheologic	DB-I-s-B-16992	Situl arheologic de la Cazaci Punct Tarlaua lui Îmbulțitu - la S de linia de înaltă tensiune Cazaci – Piersinari, pe malul stîng al Gârliței și la 1 km V de sat
96.	Sit arheologic	DB-I-s-B-16992.01	asezare epoca Daco – Romană sec. IV p. Chr
97.	Sit arheologic	DB-I-s-B-16992.02	asezare epoca bronzului timpuriu Cultura Gîna
299	Sit arheologic	DB-I-s-B-17089	asezare daco-romană, secolul IV p. Hr., Punct "Chirigioaia", la est de localitate, și până în calea Ferată Titu – Târgoviște, la 300 m de DC, sat Nucet
955.	16.	DB-II-a-A-17608	Mănăstirea Nucet – sec. XV, ref. 1746 și mijl. Sec. XIX
956.	8.	DB-II-a-A-17608.01	Biserica Sfîntul Gheorghe
957.	11.	DB-II-a-A-17608.02	ruine Casa egumenească
958.	10.	DB-II-a-A-17608.03	ruine chilii
959.	12.	DB-II-a-A-17608.04	turn dîpînă
960.	9.	DB-II-a-A-17608.05	ruine zid de incintă

Lista P.U.Z. - uri
1 P.U.Z. Întîrire parc fotovoltaic - "S.C. FRAN ENERGY INVESTMENT S.R.L."
2 P.U.Z. Locuința parter "PARASCHIVA P. GHEROGHE"
3 P.U.Z. Hala producție ambalaje din lemn "REXTON INTERNATIONAL S.R.L."
6 P.U.Z. Introducere în intravilan parcela 1000m "ALEXANDRU IULIAN MARIAN"
7 P.U.Z. Întîrire ferma vaci de lapte "S.C. BEST TEAM CONSULTING S.R.L."
7 P.U.Z. Parcelare pentru locuințe 6100 mp "BUSEI DANIEL, SCORIN"
8 P.U.Z. Extindere intravilan și parcelare pentru locuințe "RAPAN TEODOR OCTAVIAN"

BILANT TERITORIAL PROPUȘ COMUNA NUCET	Existent		Propus		Modificări ale suprafețelor	
ZONE FUNCȚIONALE	Suprafața (ha)	% din total intravilan	Suprafața (ha)	% din total intravilan	Diferențe de suprafața (ha)	% din intravilanul existent
1. ZONA REZIDENTIALĂ, LOCUINȚE INDIVIDUALE	163,67	48,54%	224,68	63,20%	61,01	18,09%
2. ZONA INSTITUȚII ȘI SERVICII DE INTERES GENERAL	17,85	5,29%	17,38	4,89%	-0,47	-0,14%
3. ZONA UNITĂȚI INDUSTRIALE DE DEPOZITARE ȘI TRANSPORT	6,78	2,01%	32,26	9,07%	25,48	7,56%
4. ZONA UNITĂȚILOR AGRICOLE	13,24	3,93%	19,93	5,61%	6,69	1,98%
5. ZONA CU DESTINAȚIE SPECIALĂ	0,14	0,04%	0	0,00%	-0,14	-0,04%
6. ZONA SPAȚII PLANTATE, AGREMENT, SPORT	4,96	1,47%	18,57	5,22%	13,61	4,04%
7. ZONA ECHIPAMENTELOR TEHNICO-EDILITARE	0,17	0,05%	0,9	0,25%	0,73	0,22%
8. ZONA GOSPODĂRIE COMUNALĂ (CIMITIRE)	2,36	0,70%	2,38	0,67%	0,02	0,01%
9. CĂI DE COMUNICĂȚIE RUTIERĂ ȘI AMENAJĂRI AFERENTE	31,32	9,29%	33,86	9,52%	2,54	0,75%
10. CĂI DE COMUNICĂȚIE FEROVIARE ȘI AMENAJĂRI AFERENTE	6,13	1,82%	5,42	1,52%	-0,71	-0,21%
11. HIDROGRAFIE (CURSURI DE APA, CANALĂ, HELEȘTEE)	0,7	0,21%	0,14	0,04%	-0,56	-0,17%
12. TERENURI AGRICOLE DIN CARE:						
ARABIL	75,04	22,25%	0	0,00%	-75,04	-22,25%
PASUNI	6,16	1,83%	0	0,00%	-6,16	-1,83%
LIVEZI	1,19	0,35%	0	0,00%	-1,19	-0,35%
PĂDURI	4,69	1,39%	0	0,00%	-4,69	-1,39%
VII	0,3	0,09%	0	0,00%	-0,3	-0,09%
13. TERENURI NEPRODUCTIVE	2,52	0,75%	0	0,00%	-2,52	-0,75%
TOTAL INTRAVILAN	337,22	100,00%	355,52	100,00%	18,3	5,43%