



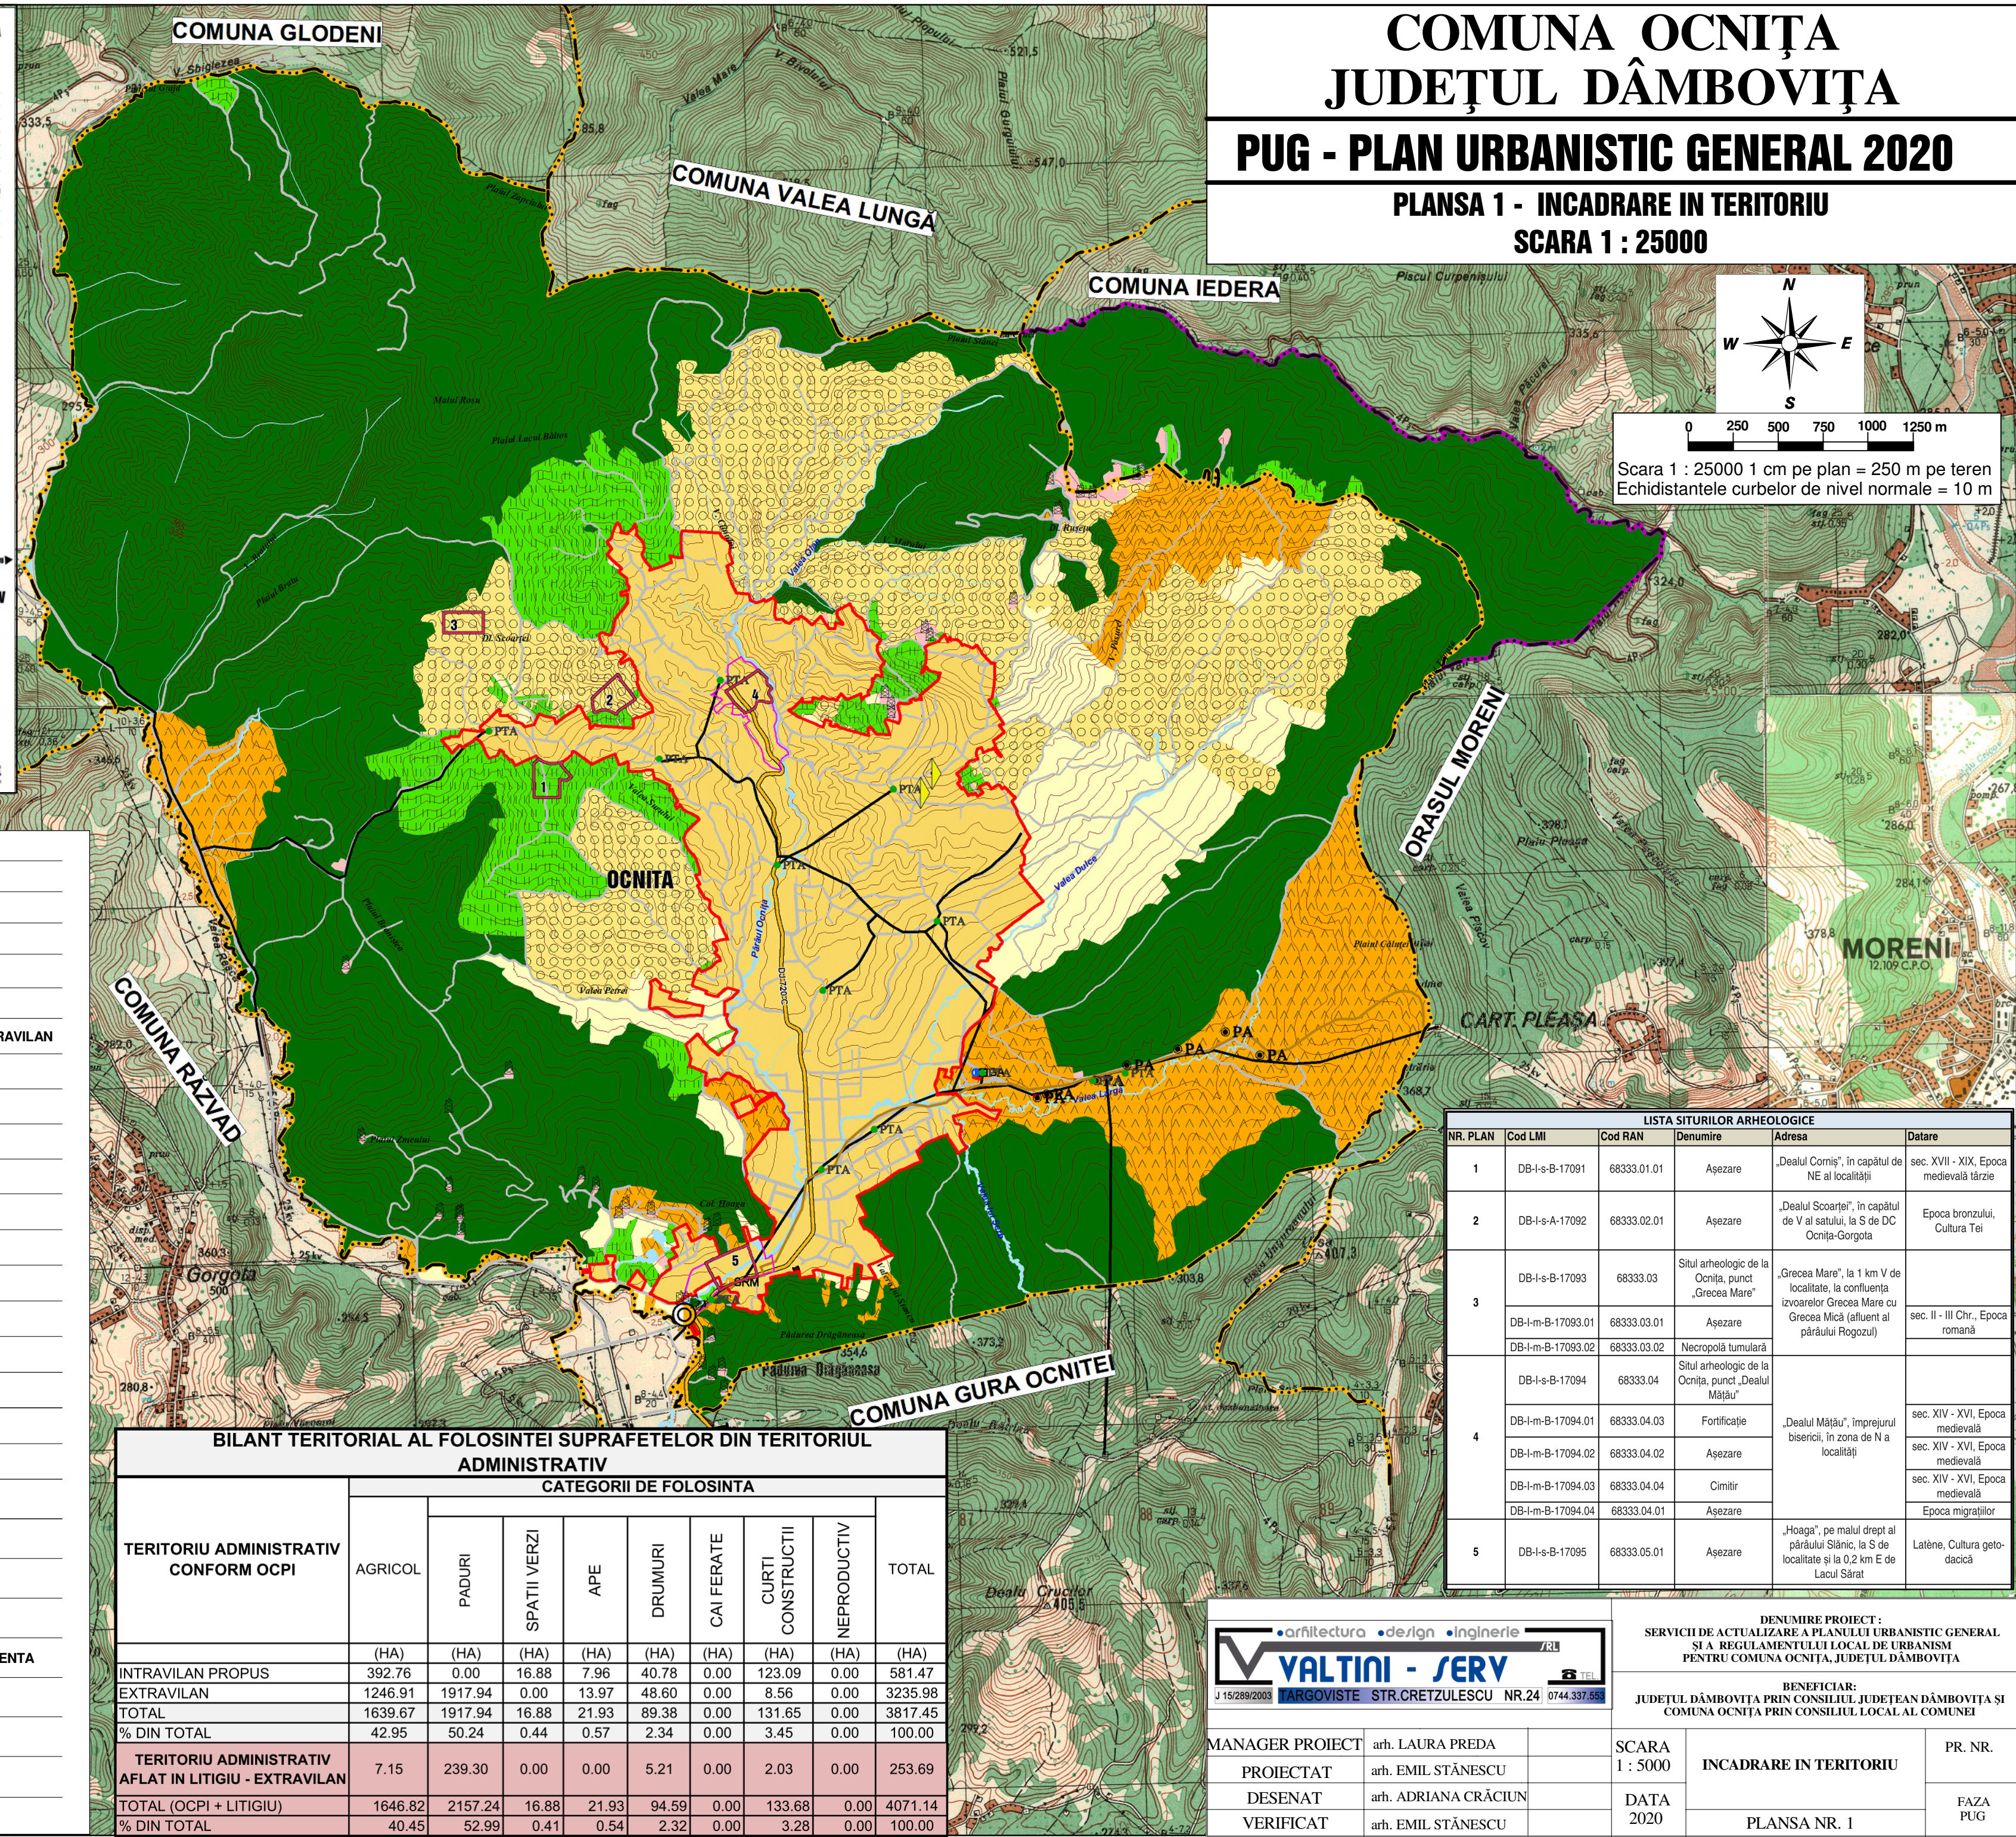

LEGENDA	
LIMITE, ALTE ELEMENTE FUNCTIONALE	
	LIMITA TERITORIULUI ADMINISTRATIV CONFORM OCPI
	LIMITA TERITORIULUI ADMINISTRATIV AFLAT ÎN LITIGIU
	LIMITA TERITORIULUI INTRAVILAN PROPUȘ
FOLOSINTA TERENURILOR	
	TERENURI PENTRU CONSTRUCȚII ȘI AMENJARI CUPRINSE ÎN INTRAVILAN
	ARABIL
	PASUNE
	FANEATA
	LIVADA
	PADURI
	CURSURI ȘI OGLINZI DE APA
	SONDE PETROLIERE
CAI DE COMUNICATIE	
	DRUMURI JUDEȚENE (DJ 720C)
	ALTE DRUMURI, STRAZI
ZONE DE PROTECTIE, INTERDICTIE	
	SITURI ARHEOLOGICE - INTRAVILAN / EXTRAVILAN
ECHIPARE TEHNICO-EDILITARA	
	GOSPODARIE APA EXISTENTA
	SURSA DE APA - PUTURI DE MARE ADANCIME EXISTENTE
	STATIE DE EPURARE - PROPUSA
	STATIE REGLARE, MASURARE, PREDARE GAZE NATURALE EXISTENTA
	LINII ELECTRICE AERIENE DE MEDIE TENSIUNE
	CONDUCTA MAGISTRALA TRANSPORT TITEI (8")
	POSTURI DE TRANSFORMARE EXISTENTE
	RELEU GSM EXISTENT

BILANT TERITORIAL AL FOLOSINTEI SUPRAFETELOR DIN TERITORIUL ADMINISTRATIV									
TERITORIUL ADMINISTRATIV CONFORM OCPI	CATEGORII DE FOLOSINTA								TOTAL
	AGRICOL	PADURI	SPATII VERZI	APE	DRUMURI	CAI FERATE	CURTI CONSTRUCTII	NEPRODUCTIV	
	(HA)	(HA)	(HA)	(HA)	(HA)	(HA)	(HA)	(HA)	(HA)
INTRAVILAN PROPUȘ	392.76	0.00	16.88	7.96	40.78	0.00	123.09	0.00	581.47
EXTRAVILAN	1246.91	1917.94	0.00	13.97	48.60	0.00	8.56	0.00	3235.98
TOTAL	1639.67	1917.94	16.88	21.93	89.38	0.00	131.65	0.00	3817.45
% DIN TOTAL	42.95	50.24	0.44	0.57	2.34	0.00	3.45	0.00	100.00
TERITORIUL ADMINISTRATIV AFLAT ÎN LITIGIU - EXTRAVILAN	7.15	239.30	0.00	0.00	5.21	0.00	2.03	0.00	253.69
TOTAL (OCPI + LITIGIU)	1646.82	2157.24	16.88	21.93	94.59	0.00	133.68	0.00	4071.14
% DIN TOTAL	40.45	52.99	0.41	0.54	2.32	0.00	3.28	0.00	100.00

LISTA SITURILOR ARHEOLOGICE					
NR. PLAN	Cod LMI	Cod RAN	Denumire	Adresa	Datare
1	DB-I-s-B-17091	68333.01.01	Așezare	„Dealul Corniș”, în capătul de NE al localității	sec. XVII - XIX, Epoca medievală târzie
2	DB-I-s-A-17092	68333.02.01	Așezare	„Dealul Scoarței”, în capătul de V al satului, la S de DC Ocnița-Gorgota	Epoca bronzului, Cultura Tei
3	DB-I-s-B-17093	68333.03	Situl arheologic de la Ocnița, punct „Grecea Mare”	„Grecea Mare”, la 1 km V de localitate, la confluența izvoarelor Grecea Mare cu Grecea Mică (afiliat al pârâului Rogozul)	sec. II - III Chr., Epoca romană
	DB-I-m-B-17093.01	68333.03.01	Așezare		
4	DB-I-m-B-17093.02	68333.03.02	Necropolă tumulară		
	DB-I-s-B-17094	68333.04	Situl arheologic de la Ocnița, punct „Dealul Mățău”		
	DB-I-m-B-17094.01	68333.04.01	Fortificație	„Dealul Mățău”, împrejurul bisericii, în zona de N a localității	sec. XIV - XVI, Epoca medievală
	DB-I-m-B-17094.02	68333.04.02	Așezare		sec. XIV - XVI, Epoca medievală
5	DB-I-m-B-17094.03	68333.04.03	Cimitir		sec. XIV - XVI, Epoca medievală
	DB-I-m-B-17094.04	68333.04.04	Așezare		Epoca migrațiilor
	DB-I-s-B-17095	68333.05.01	Așezare	„Hoaga”, pe malul drept al pârâului Slănic, la S de localitate și la 0,2 km E de Lacul Sărat	Latène, Cultura geto-dacică

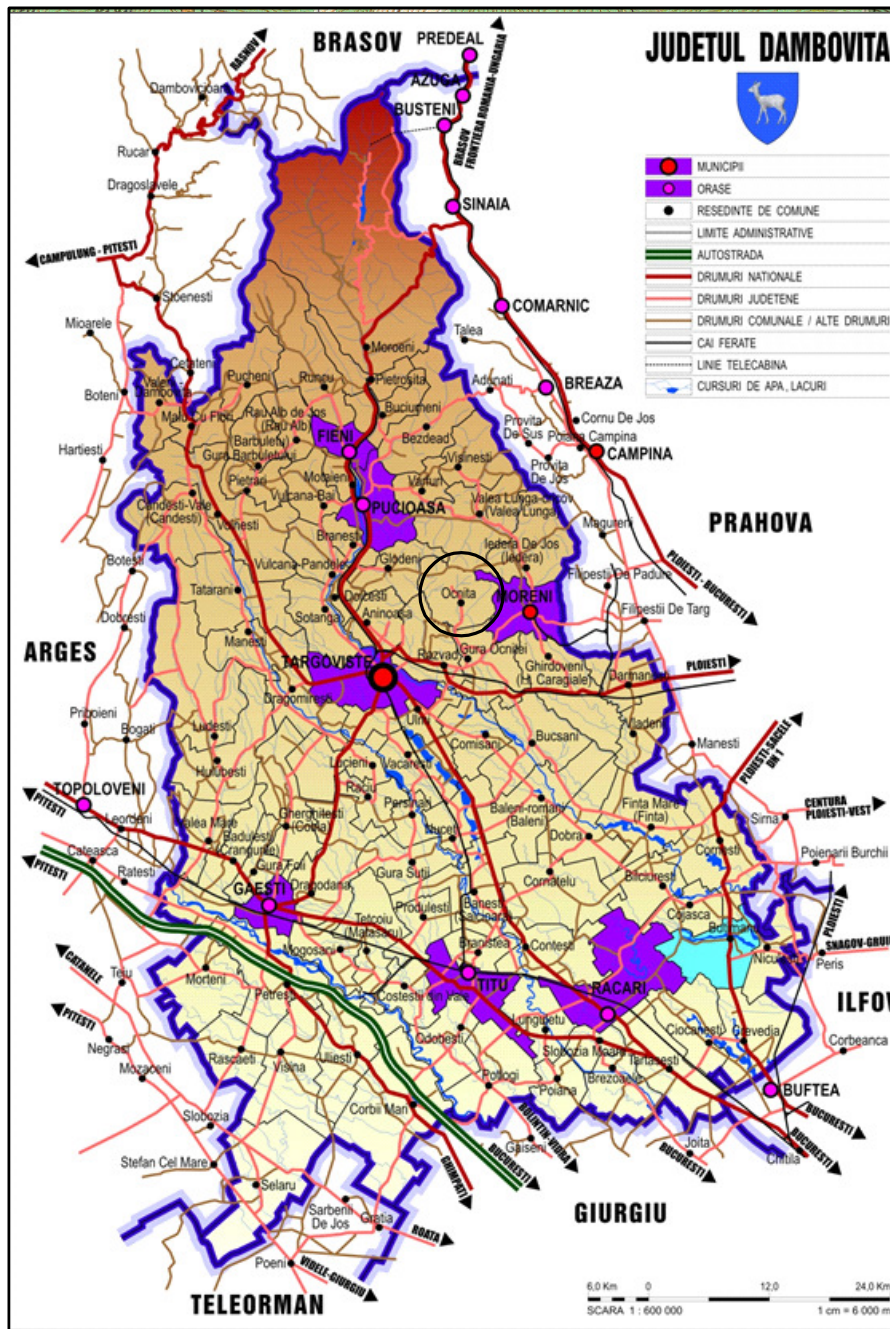

MANAGER PROIECT		arh. LAURA PREDĂ	SCARA 1 : 5000	INCADRARE ÎN TERITORIU	PR. NR.
PROIECTAT		arh. EMIL STĂNESCU			
DESENAT		arh. ADRIANA CRĂCIUN			
VERIFICAT		arh. EMIL STĂNESCU	DATA 2020	PLANSĂ NR. 1	FAZA PUG