
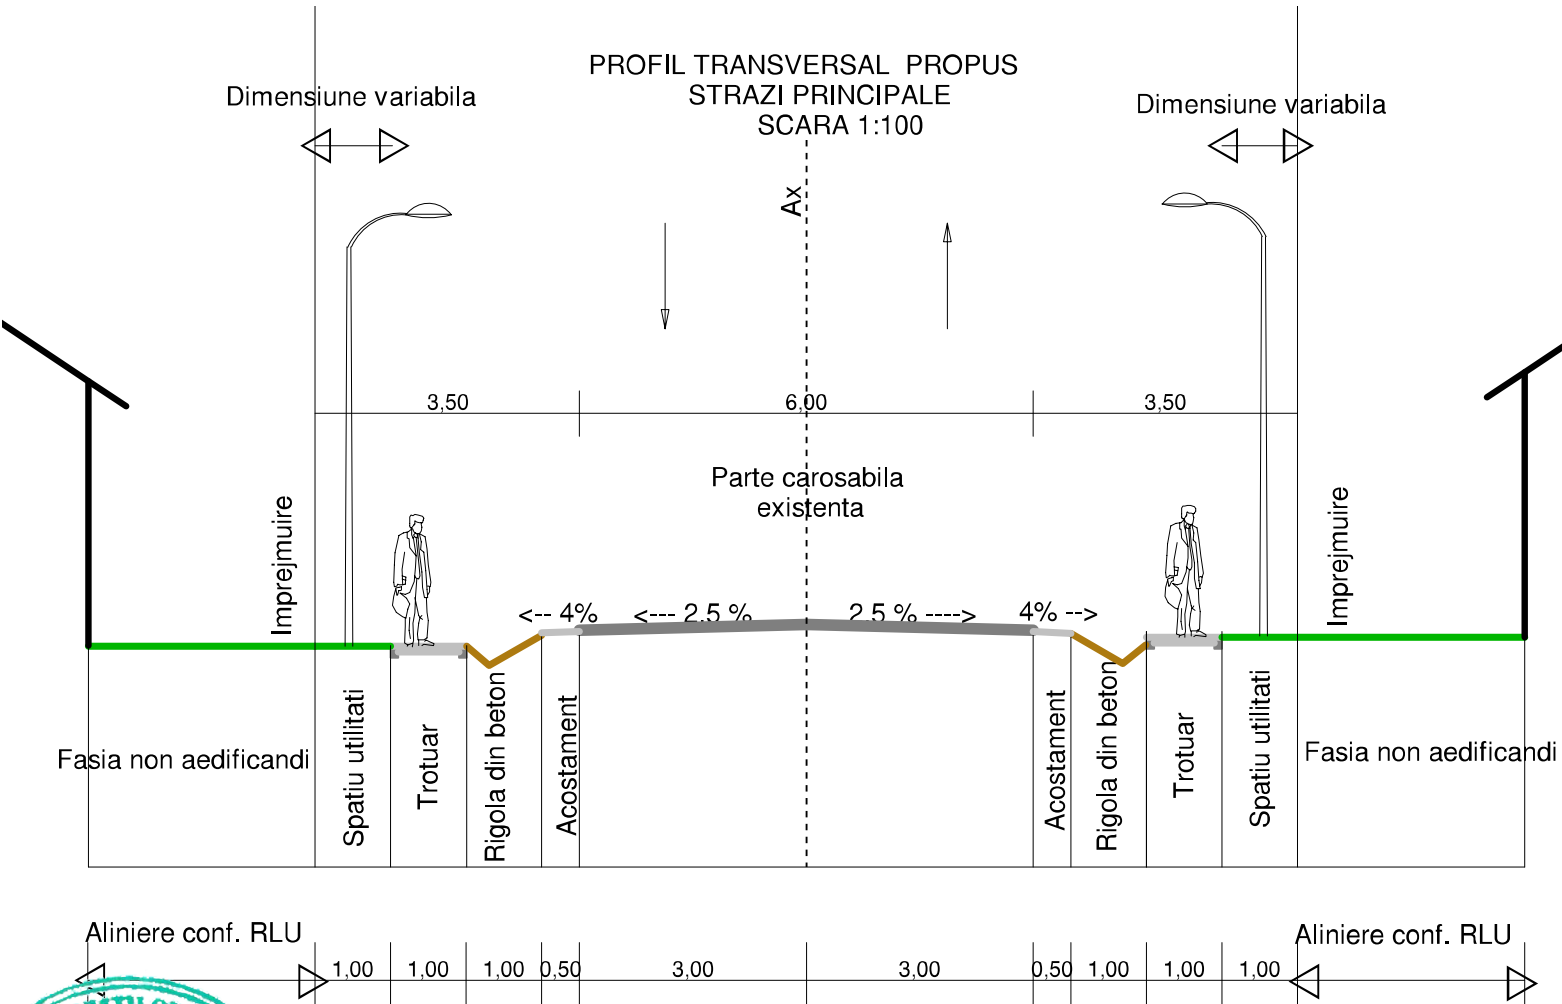


COMUNA PUCHENI
JUDETUL DÂMBOVITA

PLAN URBANISTIC GENERAL SI REGULAMENTUL LOCAL

PLANSĂ 6 - REGLEMENTARI CAI DE COMUNICATIE -
PROFILE TRANSVERSALE TIP
SCARA 1 : 100

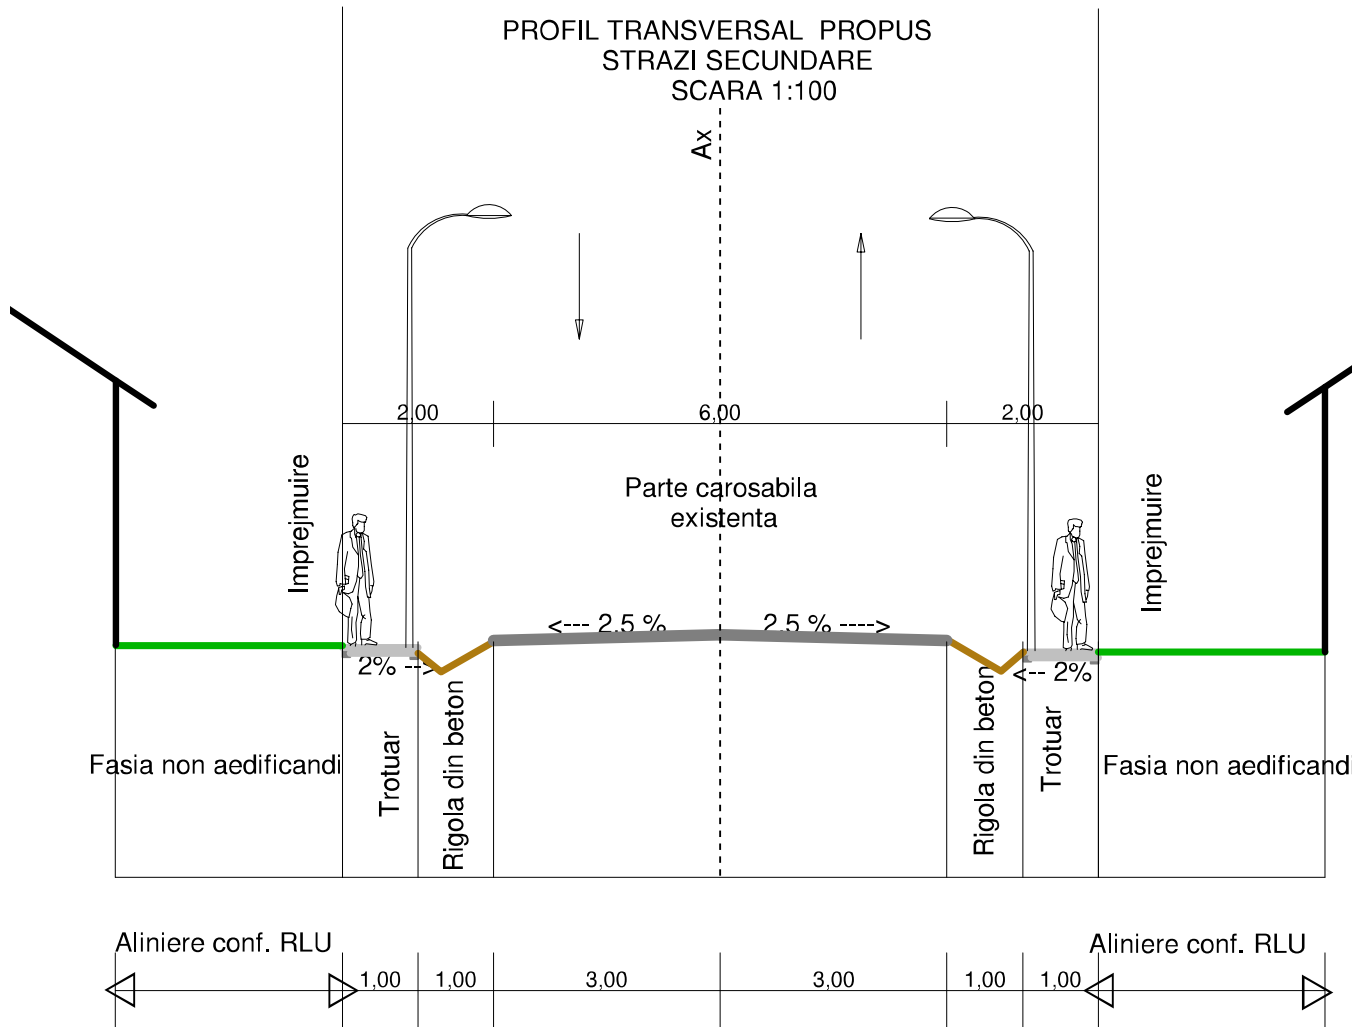


MANAGER PROIECT	arh. LAURA PREDĂ
PROIECTAT	arh. EMIL STĂNESCU
DESENAT	arh. ADRIANA CRACIUN
VERIFICAT	arh. EMIL STĂNESCU

DENUMIRE PROIECT :
SERVICIU DE ACTUALIZARE A PLANULUI URBANISTIC GENERAL
ȘI A REGULAMENTULUI LOCAL DE URBANISM
PENTRU COMUNA PUCHENI, JUDEȚUL DÂMBOVITA


BENEFICIAR:
JUDEȚUL DÂMBOVITA PRIN CONSILIUL JUDEȚEAN DÂMBOVITA ȘI
COMUNA PUCHENI PRIN CONSILIUL LOCAL AL COMUNEI

SCARA 1 : 100	REGLEMENTARI CAI DE COMUNICATIE - PROFILE TIP	PR. NR.
DATA 2018	PLANSĂ NR. 6	FAZA PUG

PROFIL TRANSVERSAL PROPUȘ PENTRU DC IN INTRAVILAN
SCARA 1:100

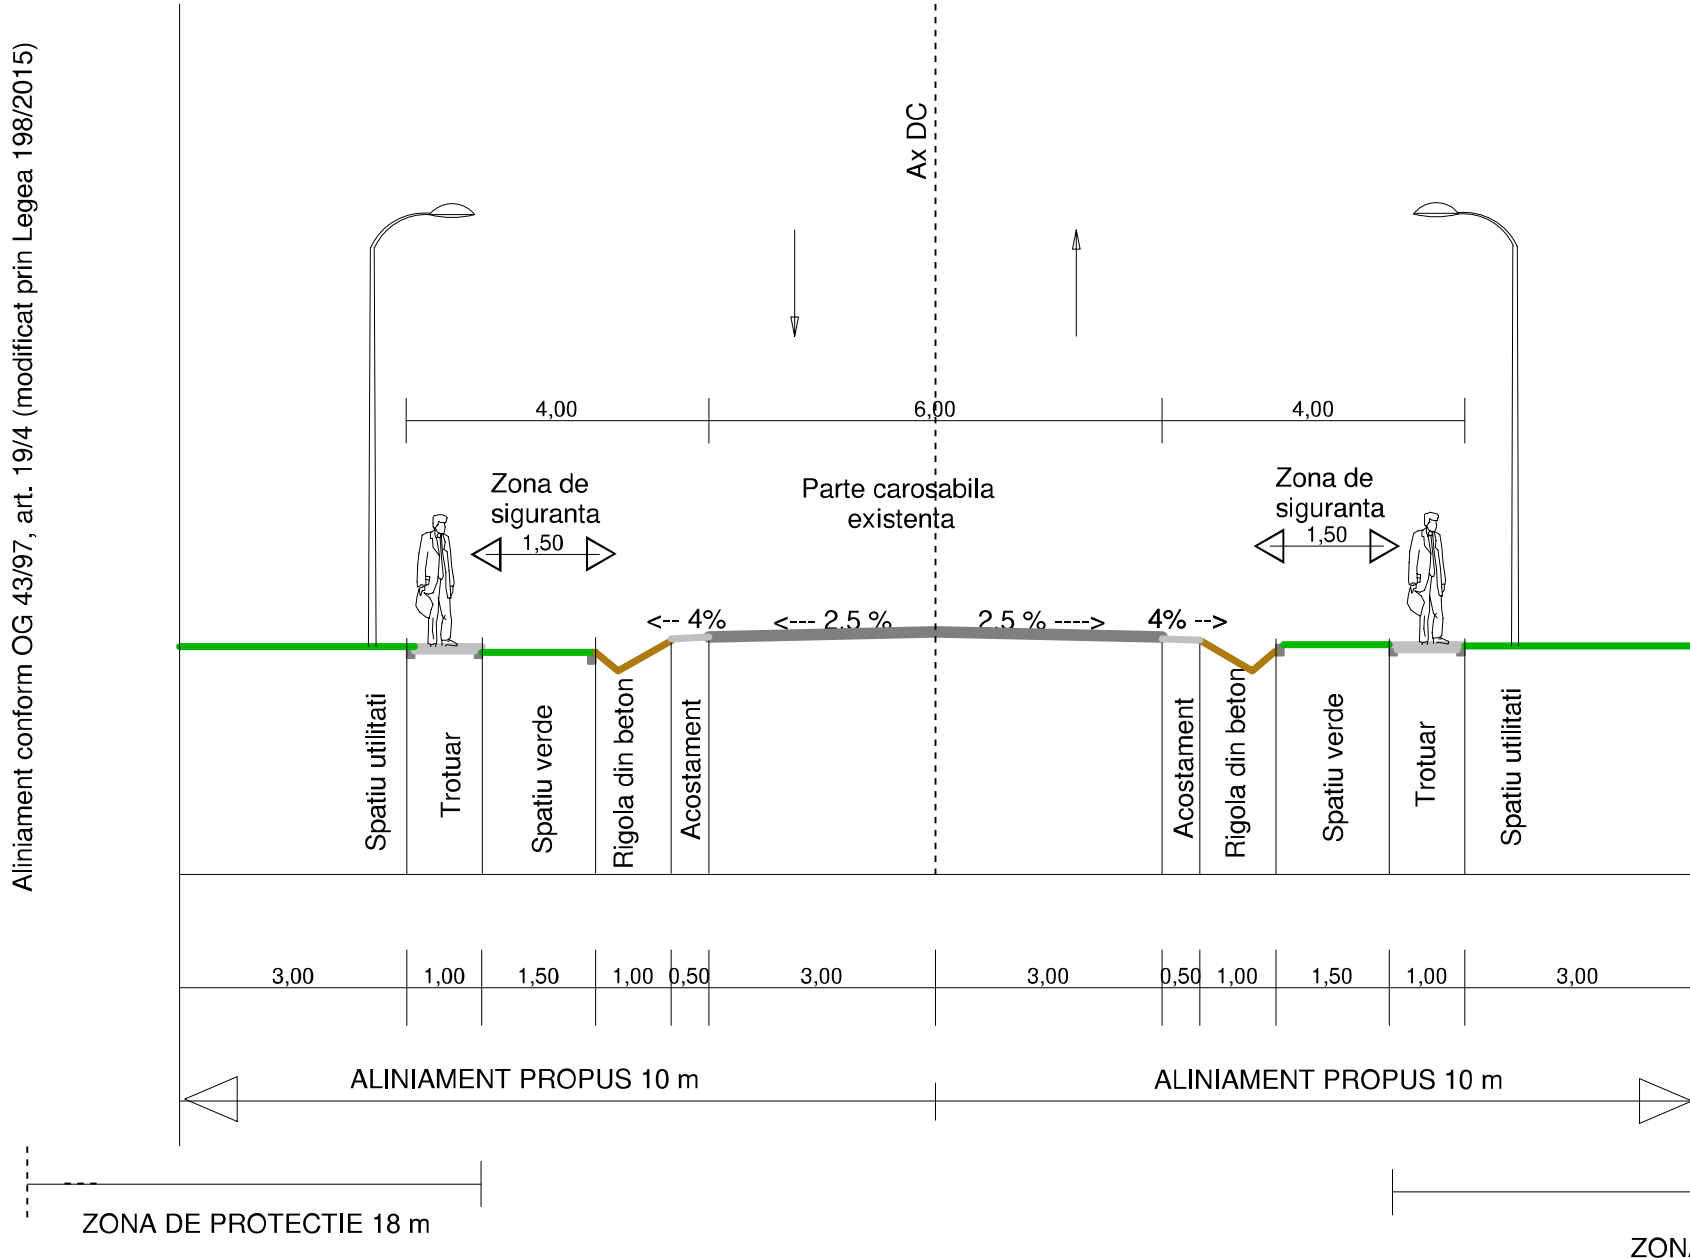

PROFIL TRANSVERSAL PROPUȘ PENTRU DJ IN INTRAVILAN
SCARA 1:100

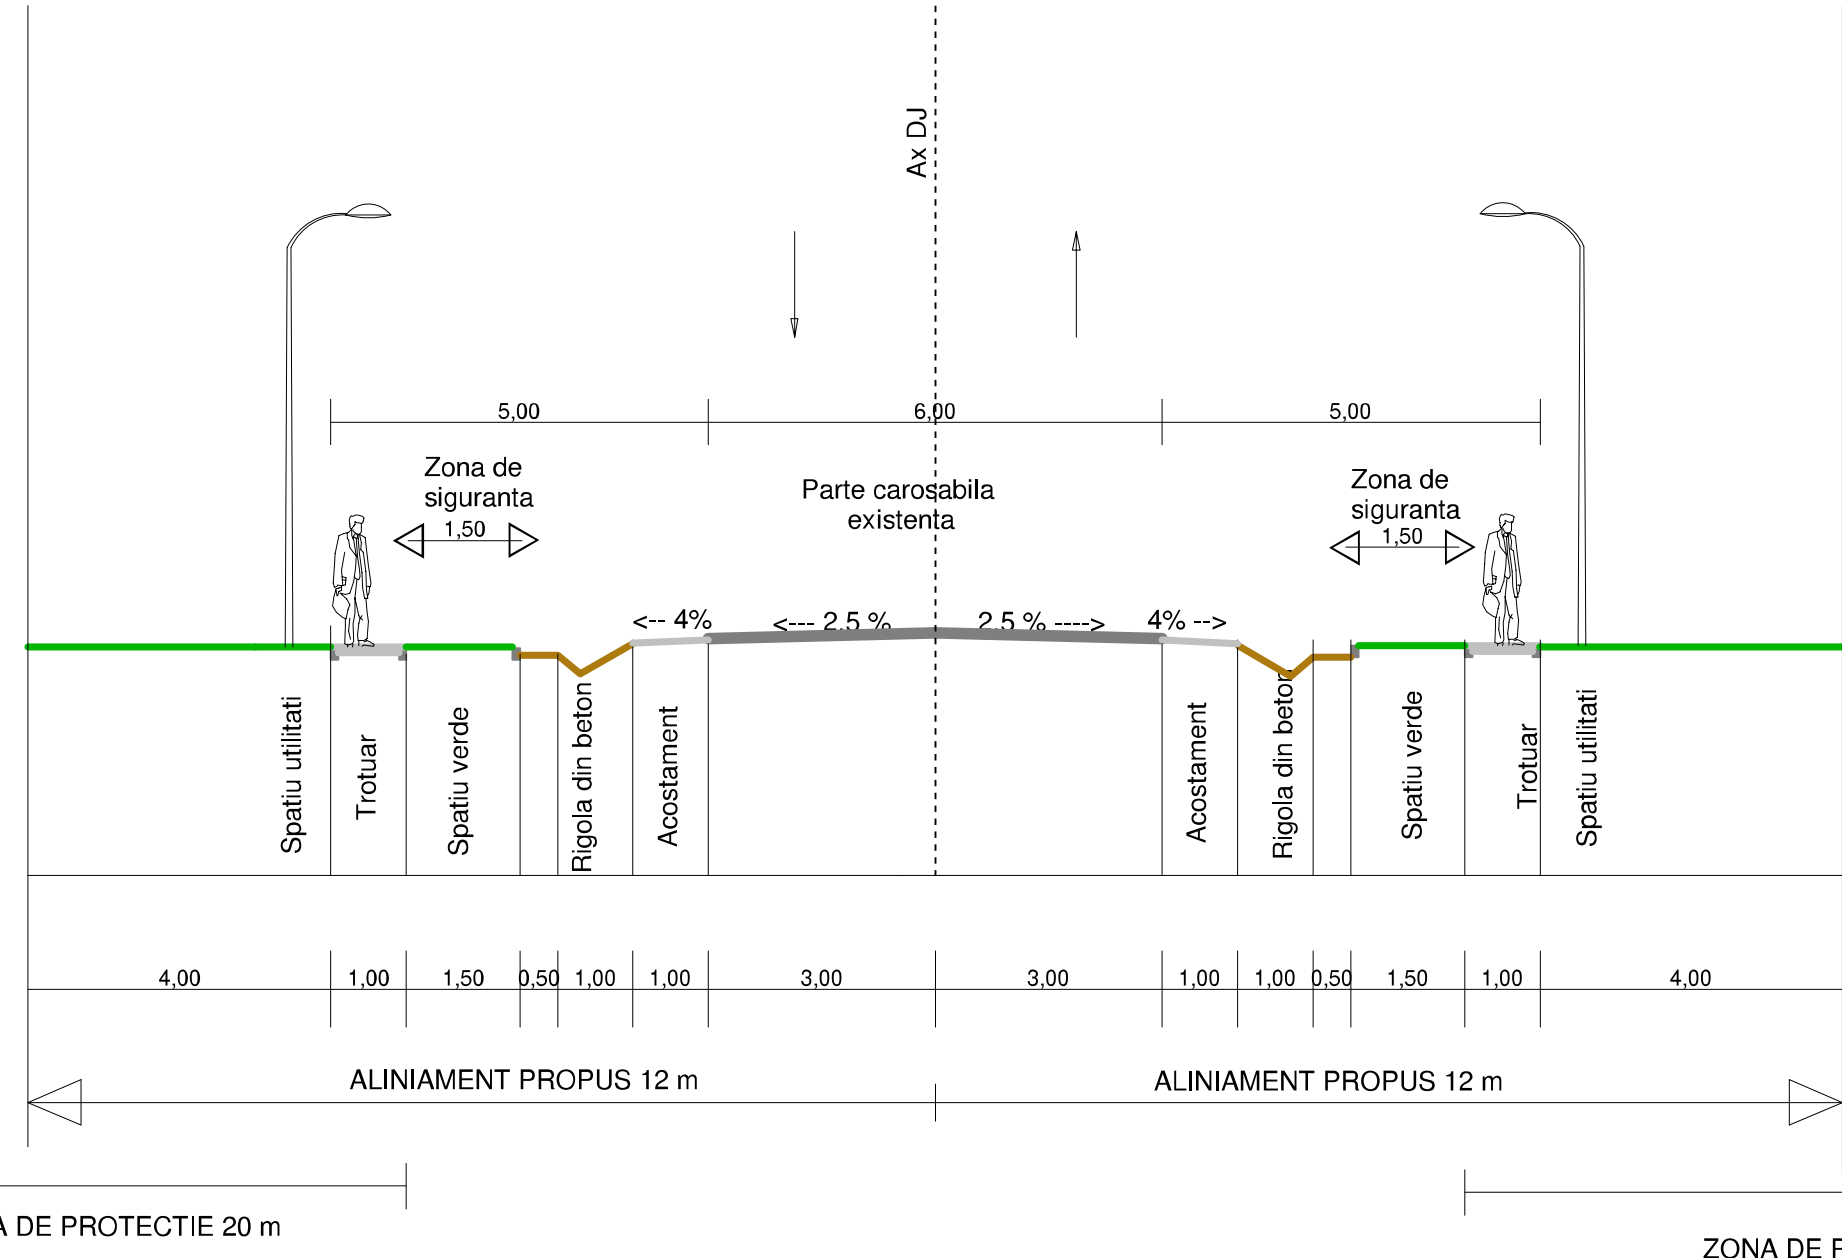

Aliniament conform OG 43/97, art. 19/4 (modificat prin Legea 198/2015)

Aliniament conform OG 43/97, art. 19/4 (modificat prin Legea 198/2015)

Aliniament conform OG 43/97, art. 19/4 (modificat prin Legea 198/2015)

Aliniament conform OG 43/97, art. 19/4 (modificat prin Legea 198/2015)