


ORASUL RACARI  
JUDETUL DAMBOVITA


PUG - PLAN URBANISTIC GENERAL 2010  
PLANSĂ 3B - REGLEMENTARI URBANISTICE - ZONIFICARE  
SCARA 1 : 5000  
COLACU

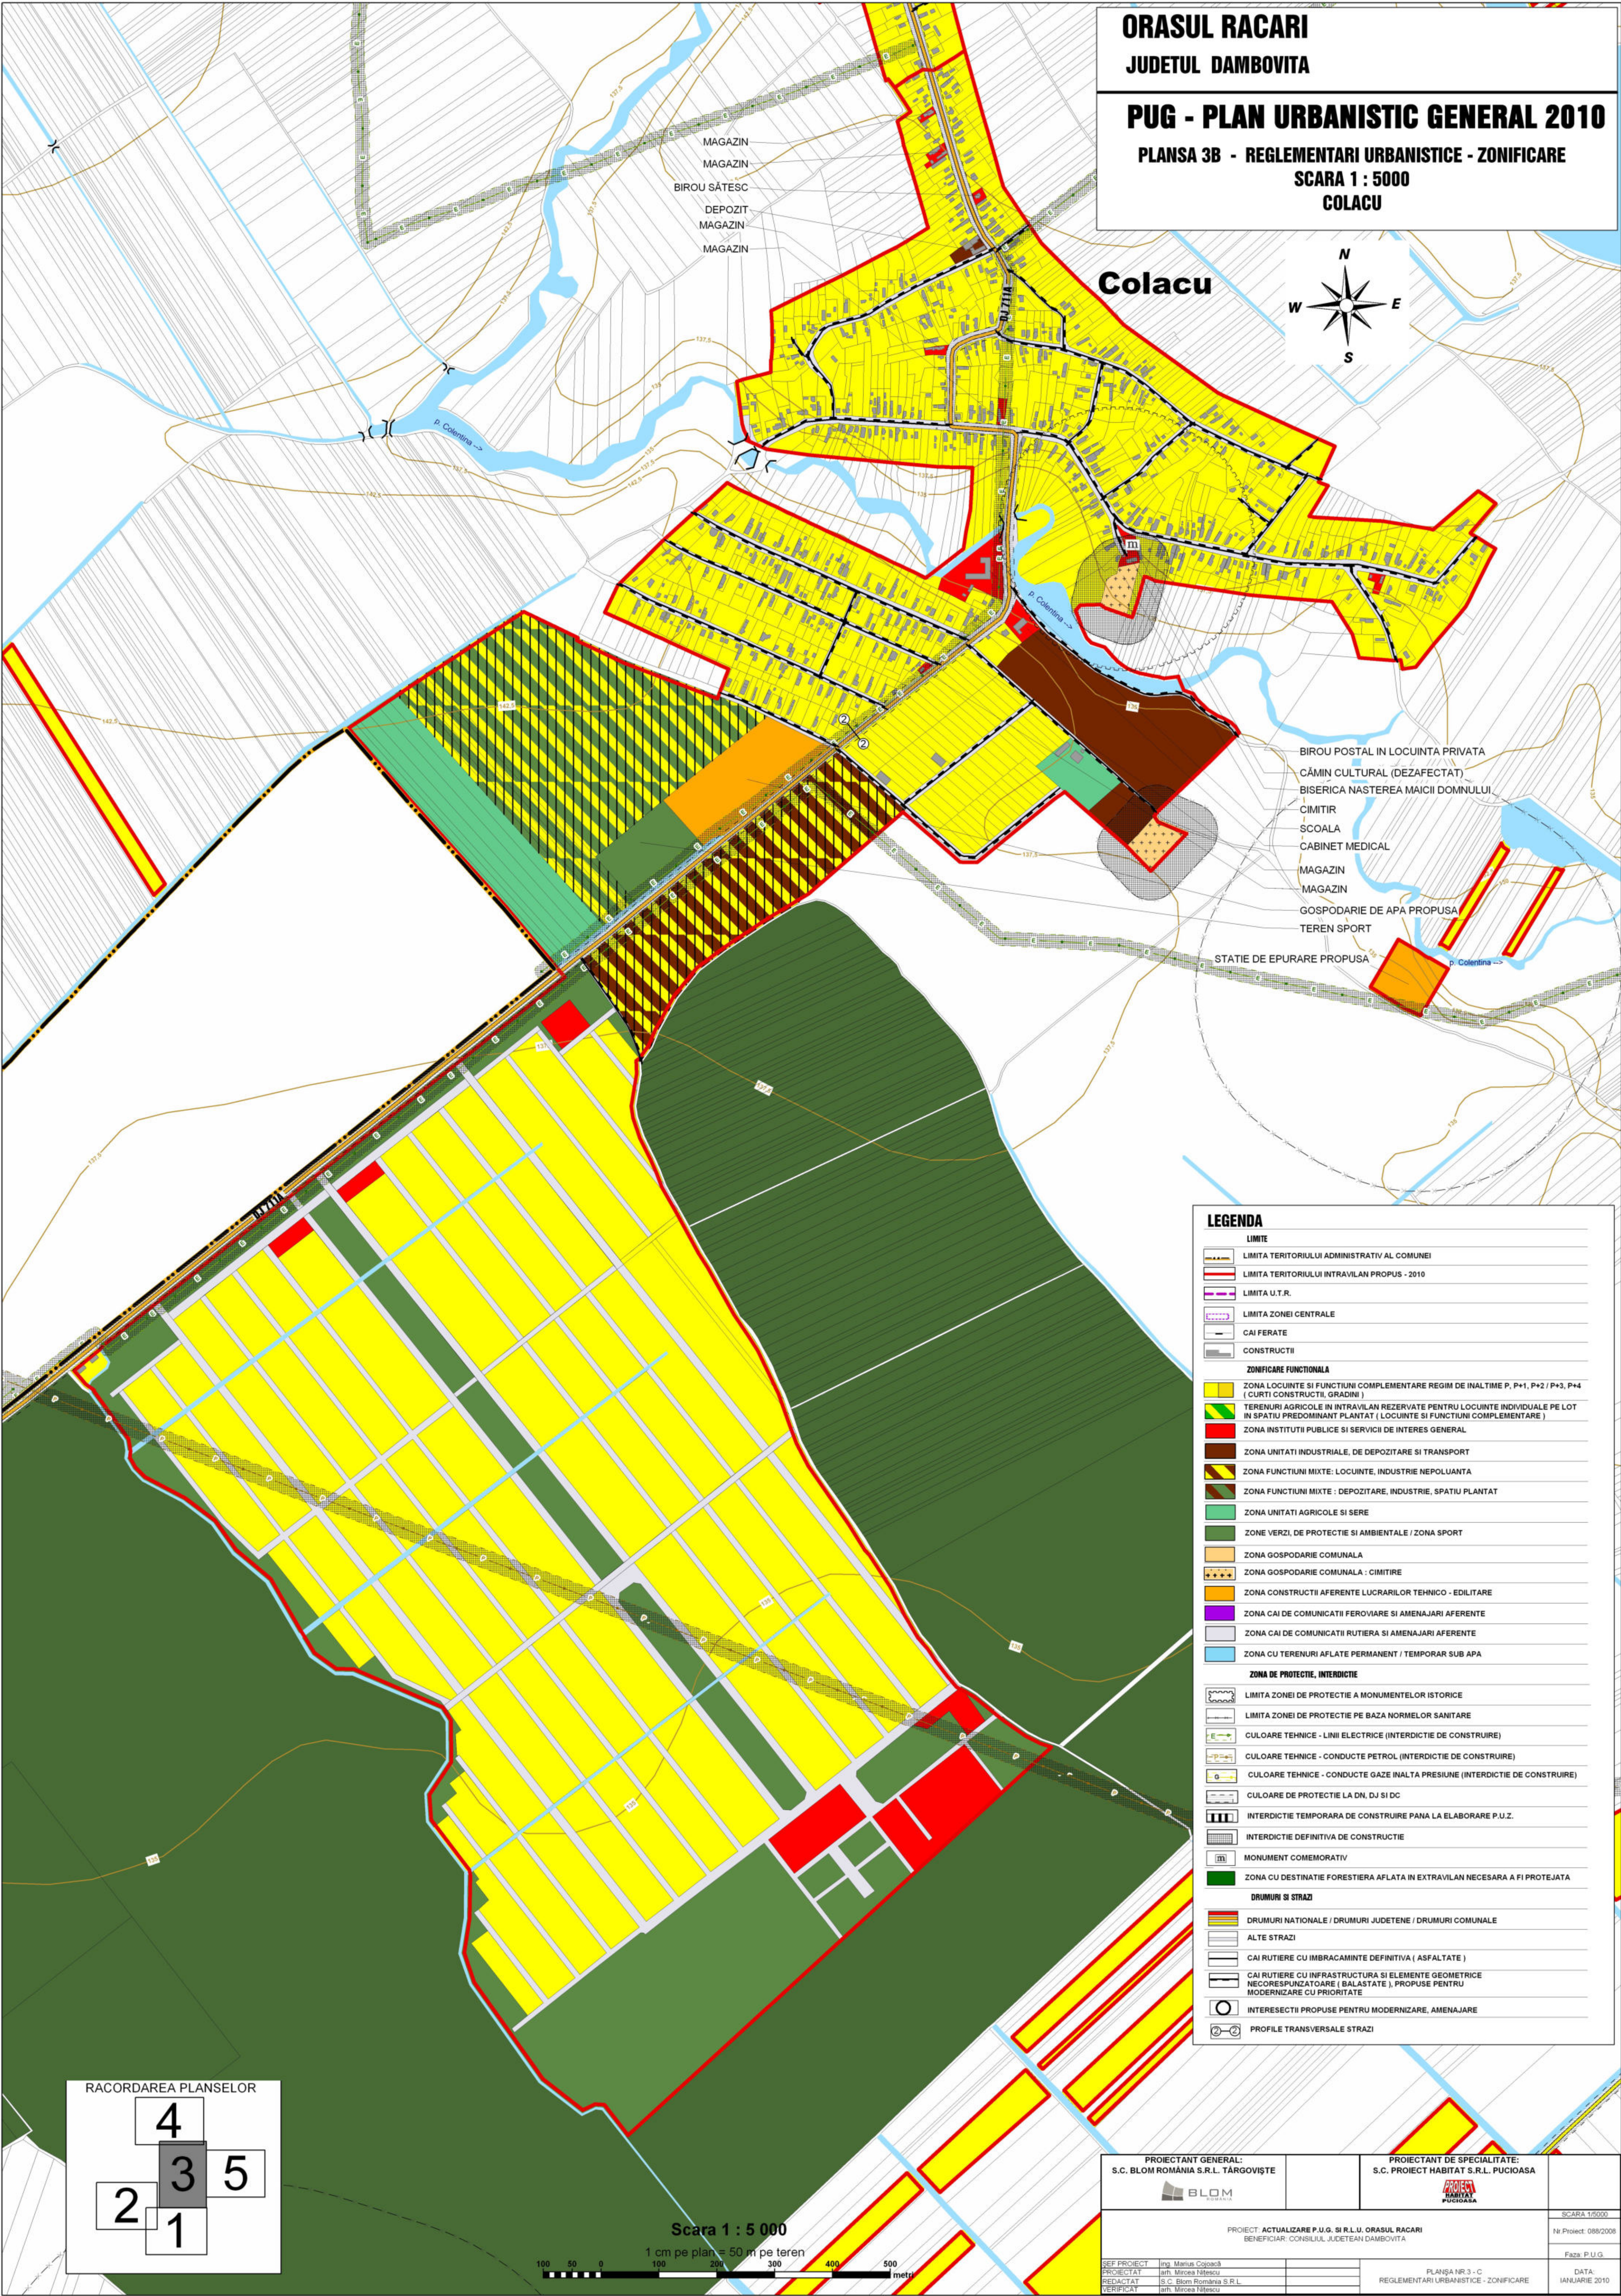

- BIROU POSTAL IN LOCUINTA PRIVATA
- CĂMIN CULTURAL (DEZAFECTAT)
- BISERICA NASTEREA MAICII DOMNULUI
- CIMITIR
- SCOALA
- CABINET MEDICAL
- MAGAZIN
- MAGAZIN
- GOSPODARIE DE APA PROPUSA
- TEREN SPORT
- STATIE DE EPURARE PROPUSA


| LEGENDA                        |   |
|--------------------------------|---|
| LIMITE                         |   |
|                                | LIMITA TERITORIULUI ADMINISTRATIV AL COMUNEI   |
|                                | LIMITA TERITORIULUI INTRAVILAN PROPUS - 2010   |
|                                | LIMITA U.T.R.   |
|                                | LIMITA ZONEI CENTRALE   |
|                                | CAI FERATE   |
|                                | CONSTRUCTII   |
| ZONIFICARE FUNCTIONALA         |   |
|                                | ZONA LOCUINTE SI FUNCTIUNI COMPLEMENTARE REGIM DE INALTIME P, P+1, P+2 / P+3, P+4 (CURTI CONSTRUCTII, GRADINI)                                   |
|                                | TERENURI AGRICOLE IN INTRAVILAN REZERVATE PENTRU LOCUINTE INDIVIDUALE PE LOT IN SPATIU PREDOMINANT PLANTAT (LOCUINTE SI FUNCTIUNI COMPLEMENTARE) |
|                                | ZONA INSTITUTII PUBLICE SI SERVICII DE INTERES GENERAL                                                                                           |
|                                | ZONA UNITATI INDUSTRIALE, DE DEPOZITARE SI TRANSPORT                                                                                             |
|                                | ZONA FUNCTIUNI MIXTE: LOCUINTE, INDUSTRIE NEPOLUANTA                                                                                             |
|                                | ZONA FUNCTIUNI MIXTE: DEPOZITARE, INDUSTRIE, SPATIU PLANTAT                                                                                      |
|                                | ZONA UNITATI AGRICOLE SI SERE   |
|                                | ZONE VERZI DE PROTECTIE SI AMBIENTALE / ZONA SPORT                                                                                               |
|                                | ZONA GOSPODARIE COMUNALA   |
|                                | ZONA GOSPODARIE COMUNALA: CIMITIRE   |
|                                | ZONA CONSTRUCTII AFERENTE LUCRARILOR TEHNICO - EDILITARE                                                                                         |
|                                | ZONA CAI DE COMUNICATII FERoviARE SI AMENAJARI AFERENTE                                                                                          |
|                                | ZONA CAI DE COMUNICATII RUTIERE SI AMENAJARI AFERENTE                                                                                            |
|                                | ZONA CU TERENURI AFLATE PERMANENT / TEMPORAR SUB APA                                                                                             |
| ZONA DE PROTECTIE, INTERDICTIE |   |
|                                | LIMITA ZONEI DE PROTECTIE A MONUMENTELOR ISTORICE                                                                                                |
|                                | LIMITA ZONEI DE PROTECTIE PE BAZA NORMELOR SANITARE                                                                                              |
|                                | CULOARE TEHNICE - LINII ELECTRICE (INTERDICTIE DE CONSTRUIRE)                                                                                    |
|                                | CULOARE TEHNICE - CONDUCTE PETROL (INTERDICTIE DE CONSTRUIRE)                                                                                    |
|                                | CULOARE TEHNICE - CONDUCTE GAZE INALTA PRESIUNE (INTERDICTIE DE CONSTRUIRE)                                                                      |
|                                | CULOARE DE PROTECTIE LA DN, DJ SI DC   |
|                                | INTERDICTIE TEMPORARA DE CONSTRUIRE PANA LA ELABORARE P.U.Z.                                                                                     |
|                                | INTERDICTIE DEFINITIVA DE CONSTRUIRE   |
|                                | MONUMENT COMEMORATIV   |
|                                | ZONA CU DESTINATIE FORESTIERA AFLATA IN EXTRAVILAN NECESARA A FI PROTEJATA                                                                       |
| DRUMURI SI STRAZI              |   |
|                                | DRUMURI NATIONALE / DRUMURI JUDETENE / DRUMURI COMUNALE                                                                                          |
|                                | ALTE STRAZI   |
|                                | CAI RUTIERE CU IMBRACAMINTE DEFINITIVA (ASFALTATE)                                                                                               |
|                                | CAI RUTIERE CU INFRASTRUCTURA SI ELEMENTE GEOMETRICE NECORESPUNZATOARE (BALASTATE), PROPUSE PENTRU MODERNIZARE CU PRIORITATE                     |
|                                | INTERSECTII PROPUSE PENTRU MODERNIZARE, AMENAJARE                                                                                                |
|                                | PROFIE TRANSVERSALE STRAZI   |

RACORDAREA PLANSELOR

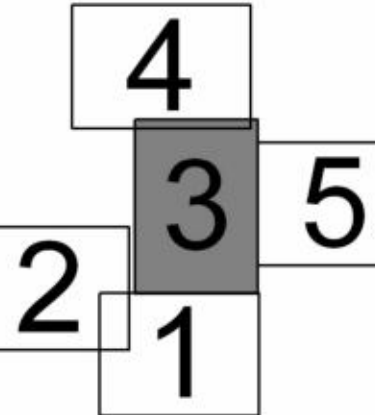

Scara 1 : 5 000

1 cm pe plan = 50 m pe teren

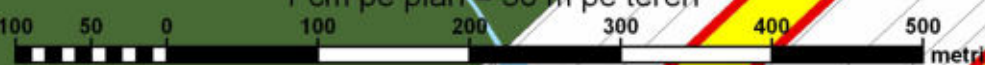

|                                                            |  |                                                                     |              |
|------------------------------------------------------------|--|---------------------------------------------------------------------|--------------|
| PROIECTANT GENERAL:<br>S.C. BLOM ROMANIA S.R.L. TARGOVISTE |  | PROIECTANT DE SPECIALITATE:<br>S.C. PROIECT HABITAT S.R.L. PUCIOASA |              |
|                                                            |  |                                                                     | SCARA 1:5000 |
| PROIECT: ACTUALIZARE P.U.G. SI R.L.U. ORASUL RACARI        |  | BENEFICIAR: CONSILIUL JUDETEAN DAMBOVITA                            |              |
| S.C. BLOM ROMANIA S.R.L.                                   |  | PLANSA NR 3 - C                                                     |              |
| S.C. BLOM ROMANIA S.R.L.                                   |  | REGLEMENTARI URBANISTICE - ZONIFICARE                               |              |
| Ing. Marius Cioabla                                        |  | Ing. Mircea Titea                                                   |              |
| Ing. Mircea Titea                                          |  | Ing. Mircea Titea                                                   |              |
|                                                            |  | DATA: IANUARIE 2010                                                 |              |

ORASUL RACARI  
JUDETUL DAMBOVITA

**PUG - PLAN URBANISTIC GENERAL 2010**

PLANSĂ 3B - REGLEMENTARI URBANISTICE - ZONIFICARE  
SCARA 1 : 5000  
GHIMPATI



| LEGENDA                        |   |
|--------------------------------|---|
| LIMITE                         |   |
|                                | LIMITA TERITORIULUI ADMINISTRATIV AL COMUNEI   |
|                                | LIMITA TERITORIULUI INTRAVILAN PROPUȘ - 2010   |
|                                | LIMITA U.T.R.   |
|                                | LIMITA ZONEI CENTRALE   |
|                                | CAI FERATE   |
|                                | CONSTRUCTII   |
| ZONIFICARE FUNCTIONALA         |   |
|                                | ZONA LOCUINTE SI FUNCTIONI COMPLEMENTARE REGIM DE INALTIME P, P+1, P+2 / P+3, P+4 (CURTI CONSTRUCTII, GRADINI)                                   |
|                                | TERENURI AGRICOLE IN INTRAVILAN REZERVATE PENTRU LOCUINTE INDIVIDUALE PE LOT IN SPATIU PREDOMINANT PLANTAT (LOCUINTE SI FUNCTIONI COMPLEMENTARE) |
|                                | ZONA INSTITUTII PUBLICE SI SERVICII DE INTERES GENERAL                                                                                           |
|                                | ZONA UNITATI INDUSTRIALE, DE DEPOZITARE SI TRANSPORT                                                                                             |
|                                | ZONA FUNCTIONI MIXTE: LOCUINTE, INDUSTRIE NEPOLUANTA                                                                                             |
|                                | ZONA FUNCTIONI MIXTE: DEPOZITARE, INDUSTRIE, SPATIU PLANTAT                                                                                      |
|                                | ZONA UNITATI AGRICOLE SI SERE   |
|                                | ZONE VERZI, DE PROTECTIE SI AMBIENTALE / ZONA SPORT                                                                                              |
|                                | ZONA GOSPODARIE COMUNALA   |
|                                | ZONA GOSPODARIE COMUNALA: CIMITIRE   |
|                                | ZONA CONSTRUCTII AFERENTE LUCRARILOR TEHNICO - EDILITARE                                                                                         |
|                                | ZONA CAI DE COMUNICATI FERROVIARE SI AMENAJARI AFERENTE                                                                                          |
|                                | ZONA CAI DE COMUNICATI RUTIERA SI AMENAJARI AFERENTE                                                                                             |
|                                | ZONA CU TERENURI AFLATE PERMANENT / TEMPORAR SUB APA                                                                                             |
| ZONA DE PROTECTIE, INTERDICTIE |   |
|                                | LIMITA ZONEI DE PROTECTIE A MONUMENTELOR ISTORICE                                                                                                |
|                                | LIMITA ZONEI DE PROTECTIE PE BAZA NORMELOR SANITARE                                                                                              |
|                                | CULOARE TEHNICE - LINII ELECTRICE (INTERDICTIE DE CONSTRUIRE)                                                                                    |
|                                | CULOARE TEHNICE - CONDUCTE PETROL (INTERDICTIE DE CONSTRUIRE)                                                                                    |
|                                | CULOARE TEHNICE - CONDUCTE GAZE INALTA PRESIUNE (INTERDICTIE DE CONSTRUIRE)                                                                      |
|                                | CULOARE DE PROTECTIE LA DN, DJ SI DC   |
|                                | INTERDICTIE TEMPORARA DE CONSTRUIRE PANA LA ELABORARE P.U.Z.                                                                                     |
|                                | INTERDICTIE DEFINITIVA DE CONSTRUCTIE   |
|                                | MONUMENT COMEMORATIV   |
|                                | ZONA CU DESTINATIE FORESTIERA AFLATA IN EXTRAVILAN NECESARA A FI PROTEJATA                                                                       |
| DRUMURI SI STRAZI              |   |
|                                | DRUMURI NATIONALE / DRUMURI JUDETENE / DRUMURI COMUNALE                                                                                          |
|                                | ALTE STRAZI   |
|                                | CAI RUTIERE CU IMBRACAMINTE DEFINITIVA (ASFALTATE)                                                                                               |
|                                | CAI RUTIERE CU INFRASTRUCTURA SI ELEMENTE GEOMETRICE NECORESPUNZATOARE (BALASTATE), PROPUSE PENTRU MODERNIZARE CU PRIORITATE                     |
|                                | INTERSECTII PROPUSE PENTRU MODERNIZARE, AMENAJARE                                                                                                |
|                                | PROFIE TRANSVERSALE STRAZI   |

BIROU PRIMARIE, DISPENSAR  
FOSTA SCOALA - CLADIRE PRESTARI SERVICII  
TEREN DE SPORT  
BAR BUFET  
MAGAZIN  
SCOALA CLS. I-VIII  
GRADINITA  
CĂMIN CULTURAL  
BISERICA SF. NICOLAE  
MAGAZIN  
CIMITIR

MOARĂ FURAJE  
MICROFERMĂ TAURINE  
MAGAZIN

POȘTA

**Ghimpati**

RACORDAREA PLANSELOR

4

3

2

5

1

STĂTIE DE EPURARE PROPUSĂ

Scara 1 : 5 000

1 cm pe plan = 50 m pe teren



|                                                                                                 |                                                                                                |                                                                                       |  |
|-------------------------------------------------------------------------------------------------|------------------------------------------------------------------------------------------------|---------------------------------------------------------------------------------------|--|
| PROIECTANT GENERAL:<br>S.C. BLOM ROMÂNIA S.R.L. TÂRGOVIȘTE                                      |                                                                                                | PROIECTANT DE SPECIALITATE:<br>S.C. PROIECT HABITAT S.R.L. PUCIOASA                   |  |
|            |                                                                                                |  |  |
| PROIECT: ACTUALIZARE P.U.G. SI R.L.U. ORASUL RACARI<br>BENEFICIAR: CONSILIUL JUDETEAN DAMBOVITA |                                                                                                |                                                                                       |  |
|                                                                                                 |                                                                                                | SCARA 1/5000                                                                          |  |
|                                                                                                 |                                                                                                | Nr Proiect: 088/2008                                                                  |  |
|                                                                                                 |                                                                                                | Faza: P.U.G.                                                                          |  |
| SEF PROIECT<br>PROIECTAT<br>REDACTAT<br>VERIFICAT                                               | ing. Marius Căpășă<br>arch. Mircea Nănescu<br>S.C. Blom România S.R.L.<br>arch. Mircea Nănescu | PLANSĂ NR.3 - E<br>REGLEMENTARI URBANISTICE - ZONIFICARE                              |  |
|                                                                                                 |                                                                                                | DATA: IANUARIE 2010                                                                   |  |

# ORASUL RACARI


JUDETUL DAMBOVITA

## PUG - PLAN URBANISTIC GENERAL 2010

PLANSĂ 3B - REGLEMENTARI URBANISTICE - ZONIFICARE

SCARA 1 : 5000


MAVRODIN SI GHERGHANI

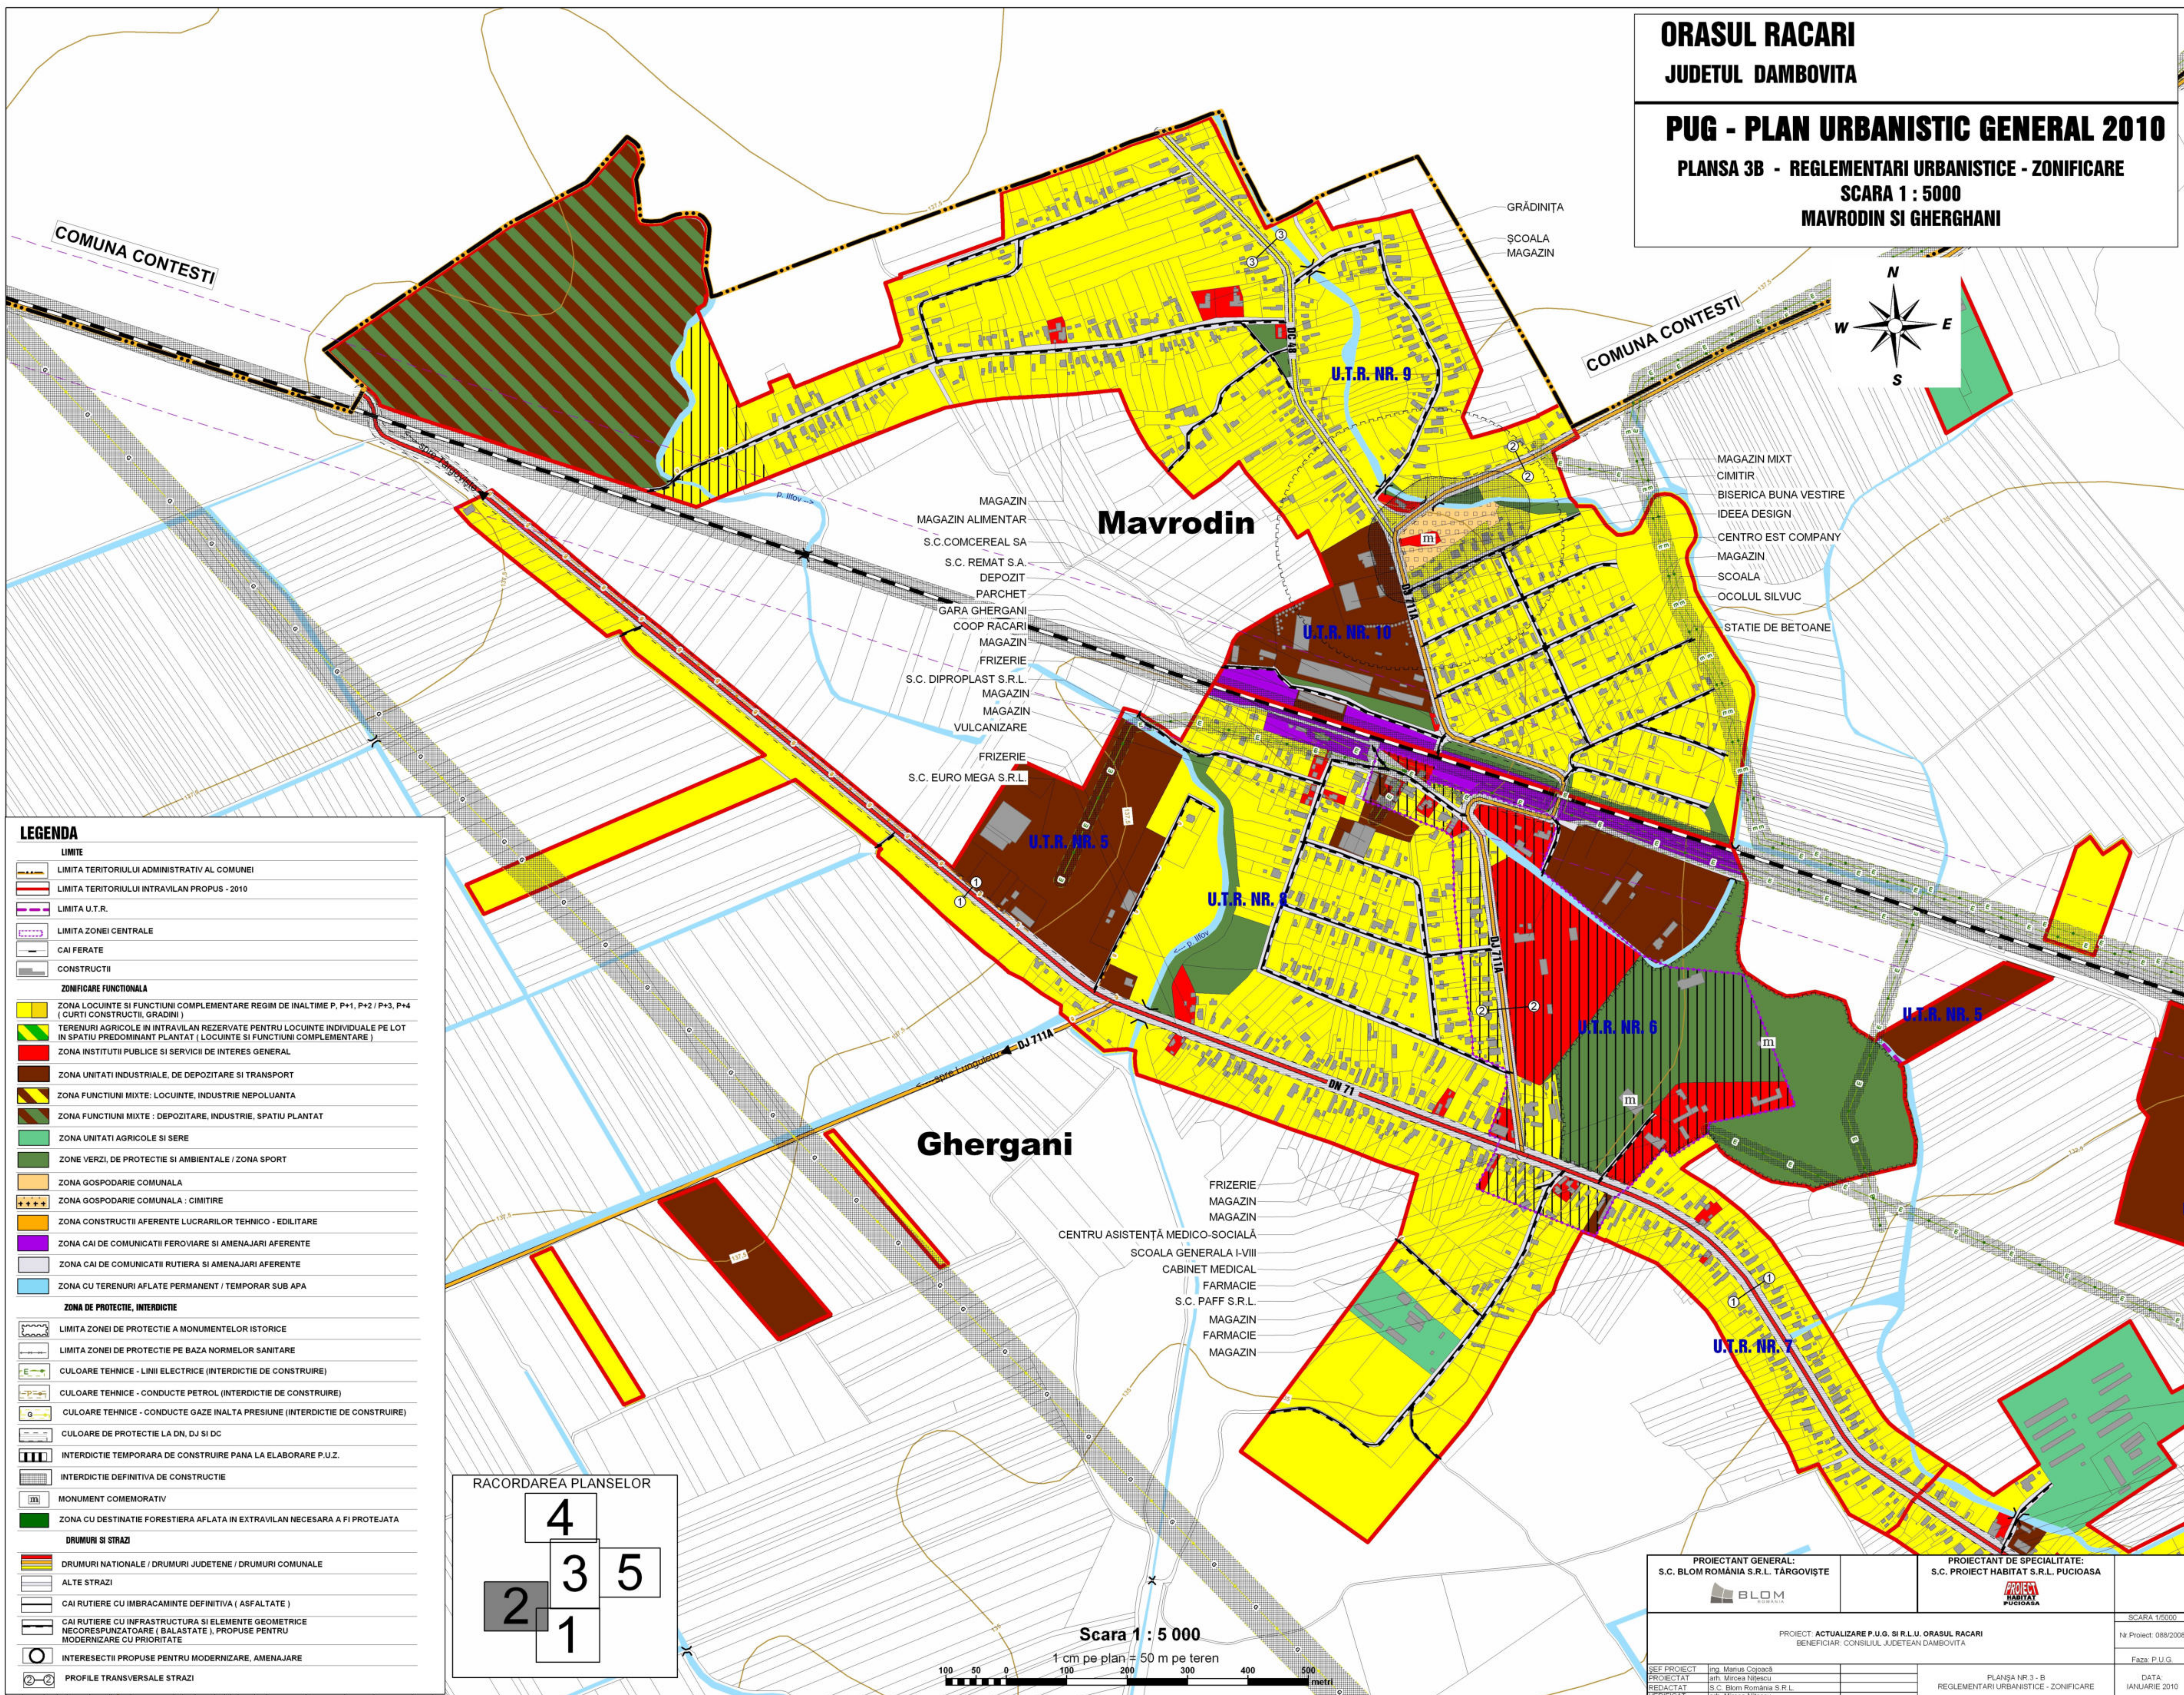

ORASUL RACARI  
JUDETUL DAMBOVITA

PUG - PLAN URBANISTIC GENERAL 2010

PLANSĂ 3B - REGLEMENTARI URBANISTICE - ZONIFICARE  
SCARA 1 : 5000  
MAVRODIN SI GHERGHANI

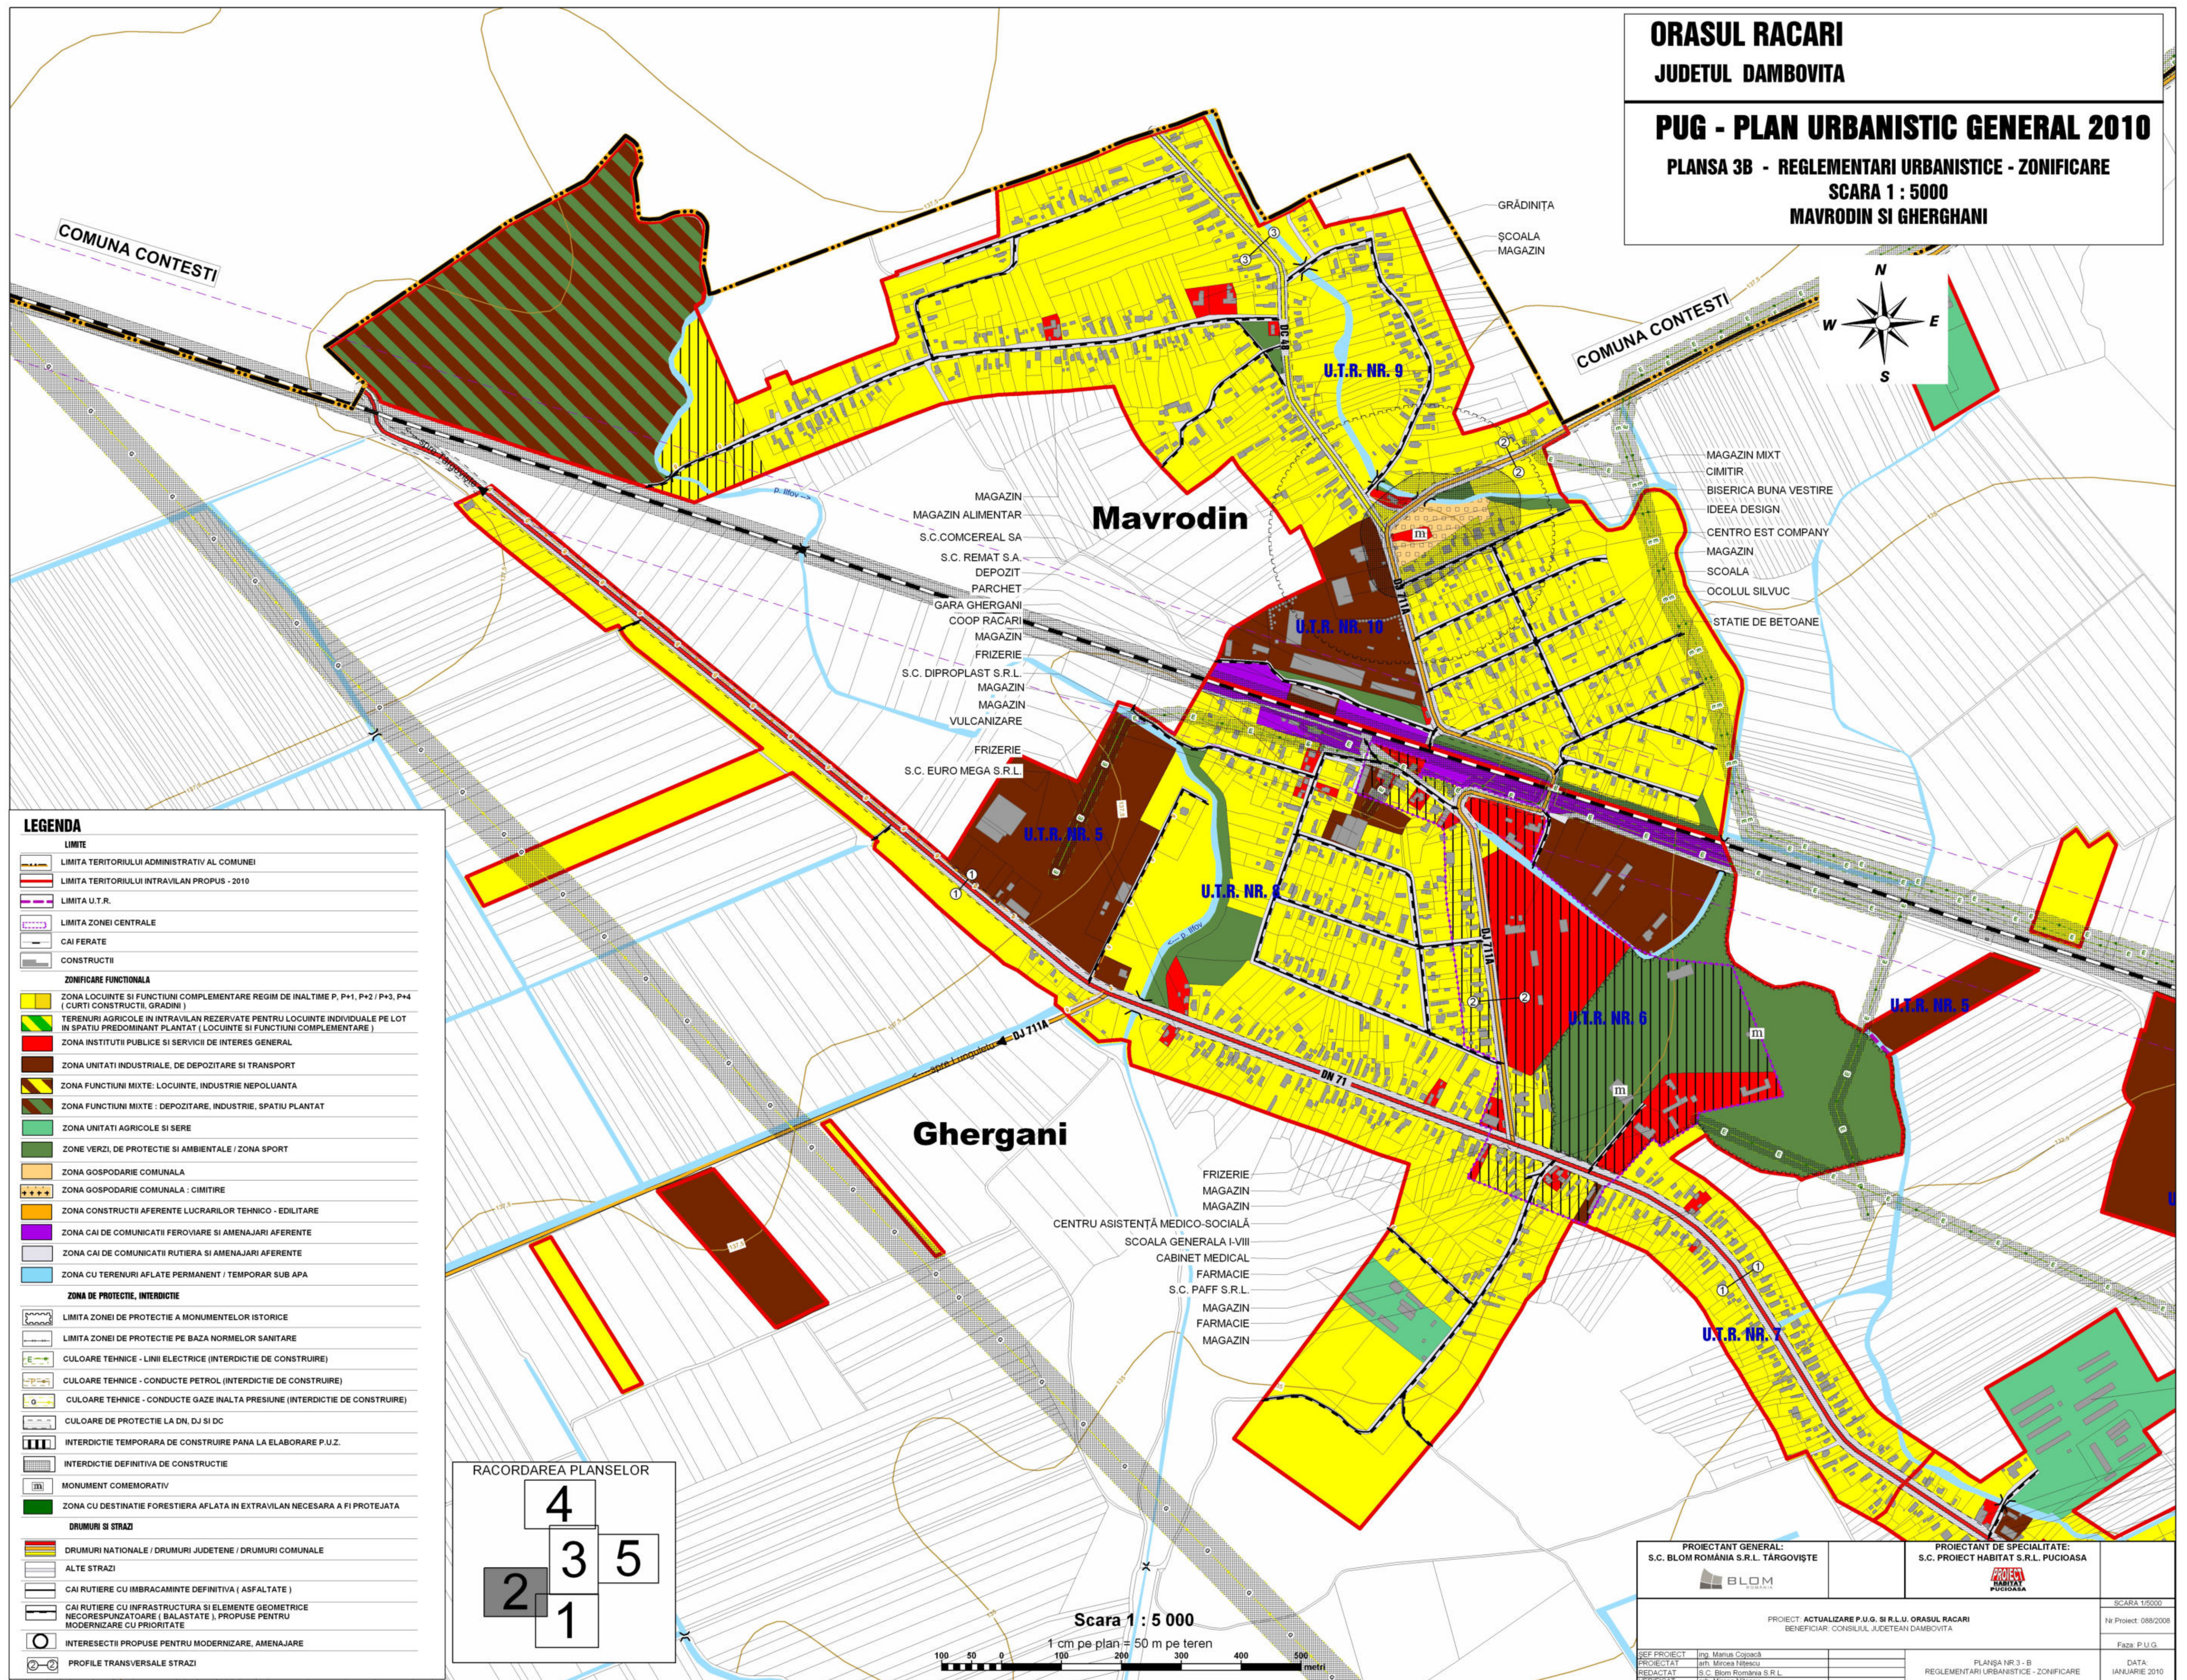

ORASUL RACARI


JUDETUL DAMBOVITA

PUG - PLAN URBANISTIC GENERAL 2010


PLANSĂ 3A - REGLEMENTARI URBANISTICE - ZONIFICARE

SCARA 1 : 5000

RACARI

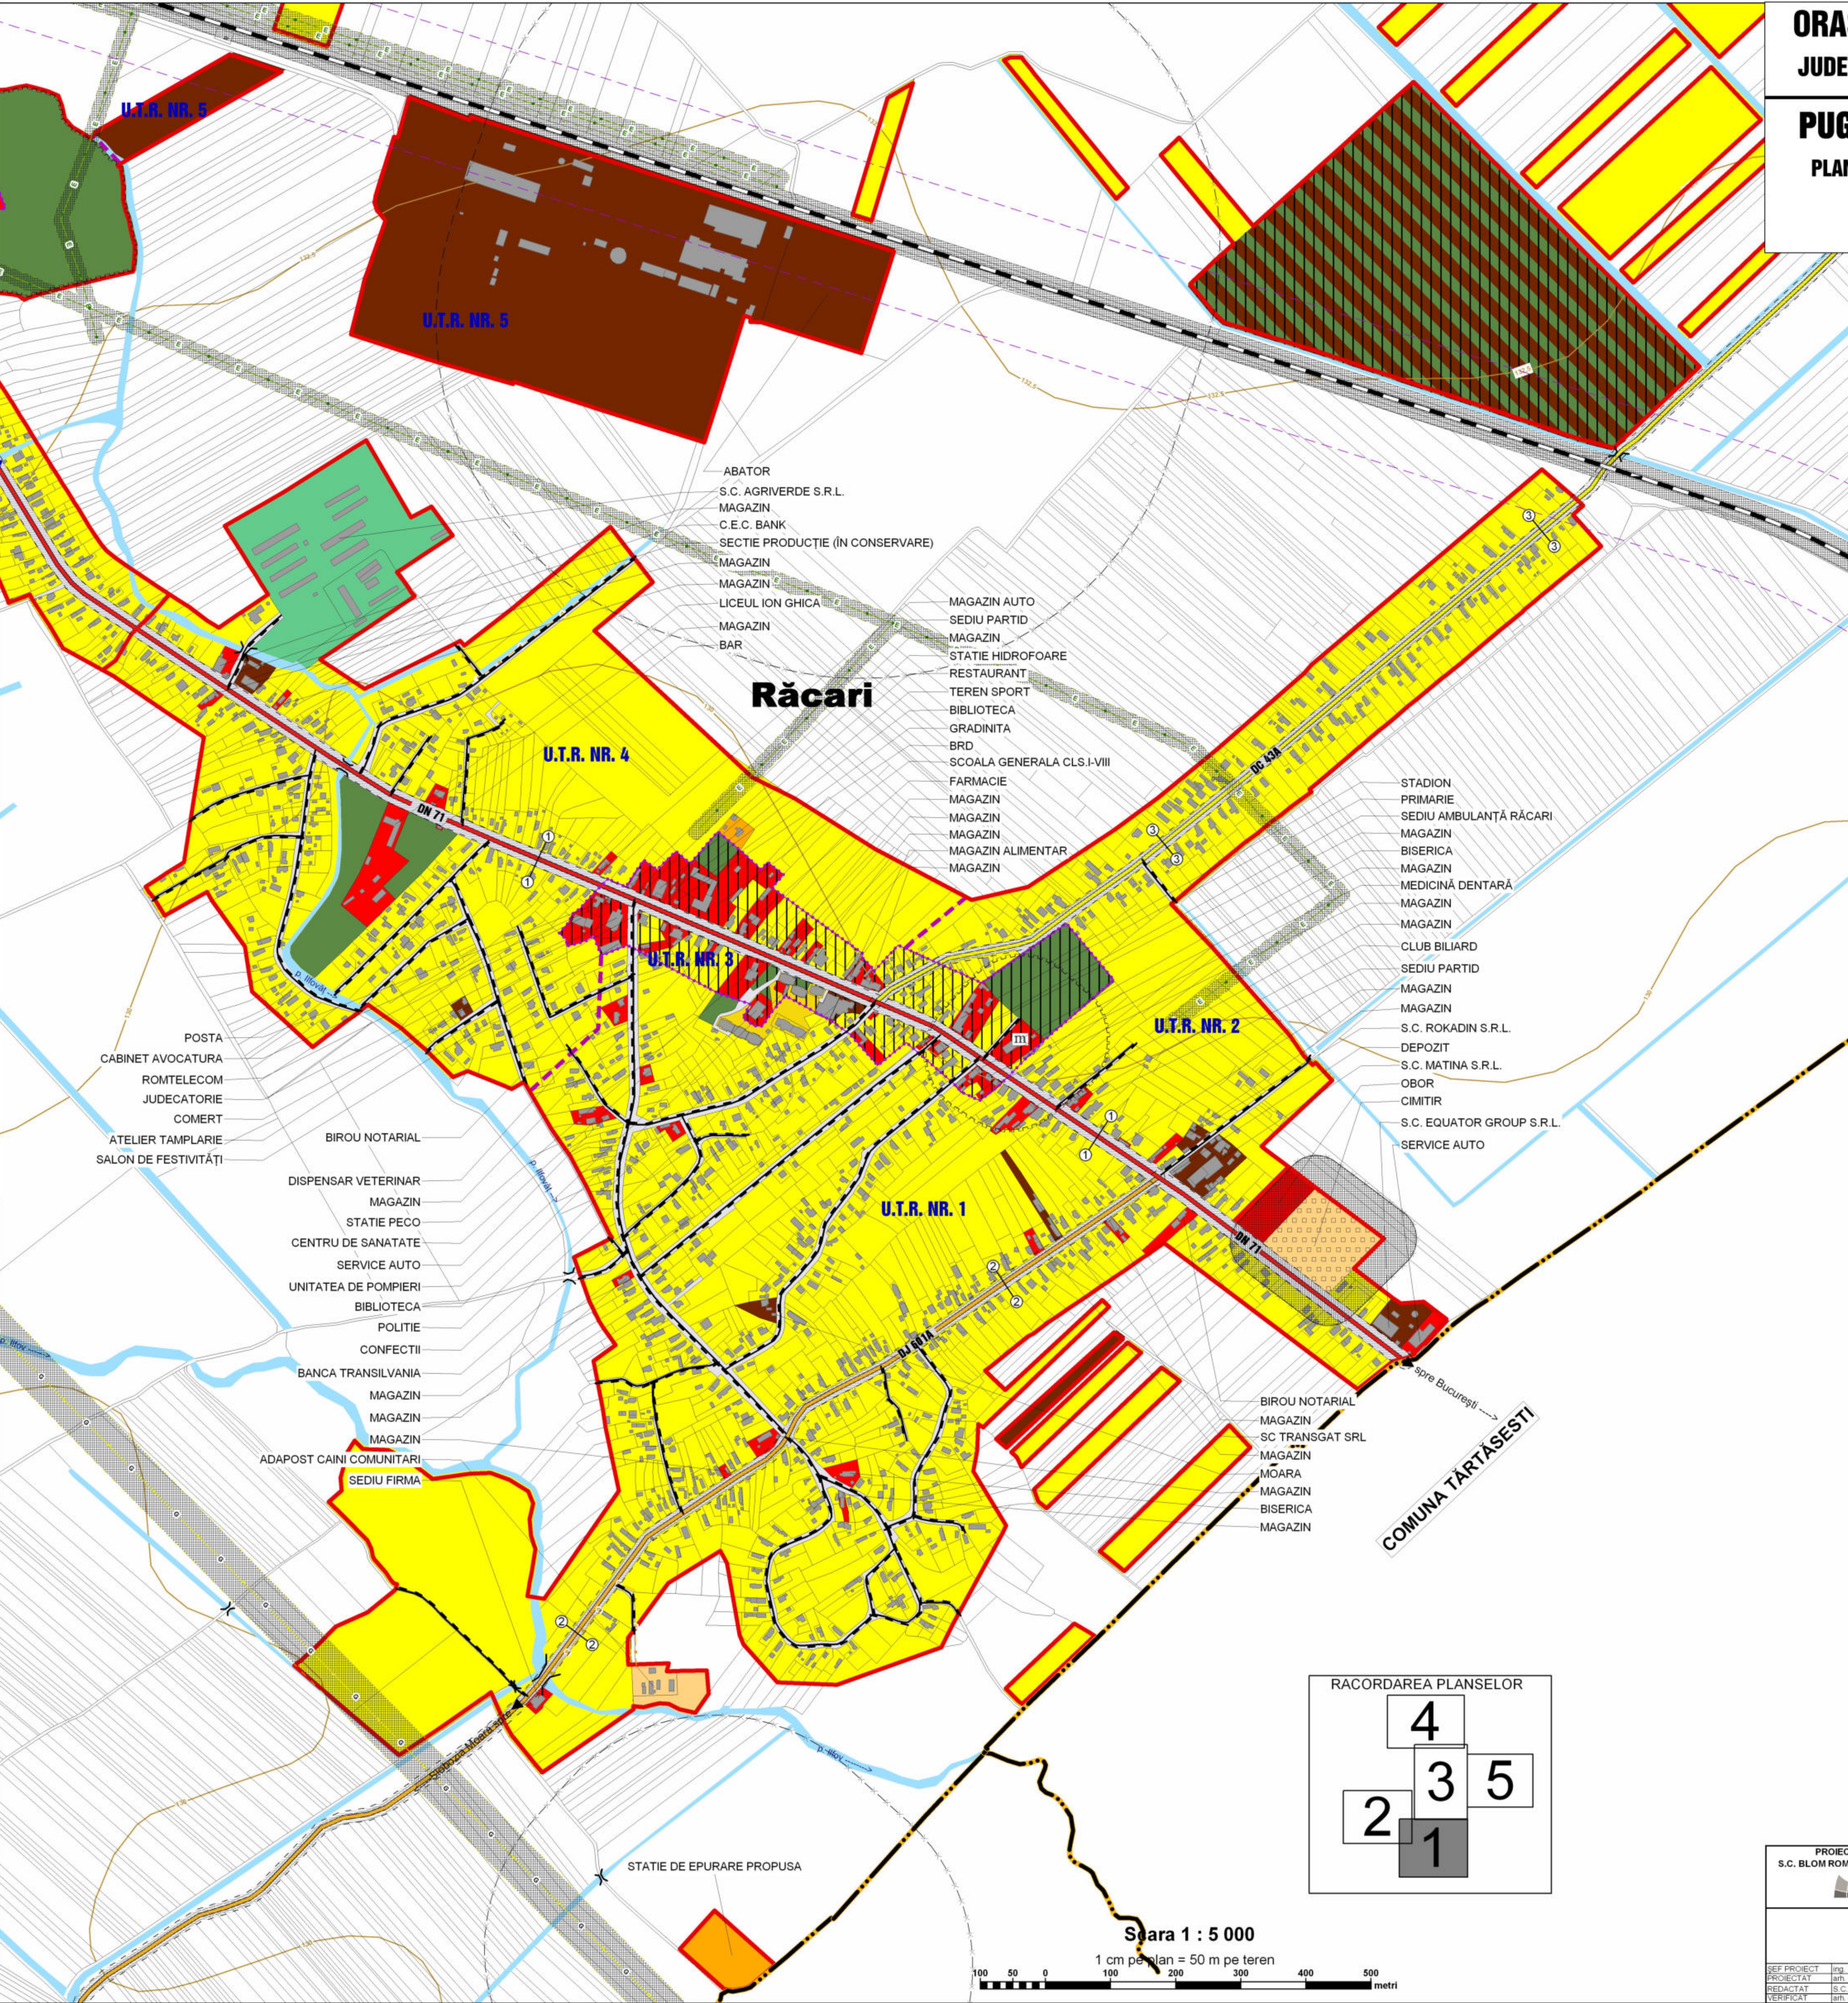

| LEGENDA                        |   |
|--------------------------------|---|
| LIMITE                         |   |
|                                | LIMITA TERITORIULUI ADMINISTRATIV AL COMUNEI   |
|                                | LIMITA TERITORIULUI INTRAVILAN PROPUȘ - 2010   |
|                                | LIMITA U.T.R.   |
|                                | LIMITA ZONEI CENTRALE   |
|                                | CAI FERATE   |
|                                | CONSTRUCTII   |
| ZONIFICARE FUNCȚIONALĂ         |   |
|                                | ZONA LOCUINȚE ȘI FUNCȚIUNI COMPLEMENTARE REGIM DE ÎNĂLȚIME P, P+1, P+2 / P+3, P+4 (CURȚI CONSTRUCȚII, GRĂDINI)                                   |
|                                | TERENURI AGRICOLE ÎN INTRAVILAN REZERVATE PENTRU LOCUINȚE INDIVIDUALE PE LOT ÎN SPAȚIU PREDOMINANT PLANTAT (LOCUINȚE ȘI FUNCȚIUNI COMPLEMENTARE) |
|                                | ZONA INSTITUTII PUBLICE ȘI SERVICII DE INTERES GENERAL                                                                                           |
|                                | ZONA UNITATI INDUSTRIALE, DE DEPOZITARE ȘI TRANSPORT                                                                                             |
|                                | ZONA FUNCȚIUNI MIXTE: LOCUINȚE, INDUSTRIE, NEPOLUANTĂ                                                                                            |
|                                | ZONA FUNCȚIUNI MIXTE: DEPOZITARE, INDUSTRIE, SPAȚIU PLANTAT                                                                                      |
|                                | ZONA UNITATI AGRICOLE ȘI SERE   |
|                                | ZONE VERZI, DE PROTECȚIE ȘI AMBIENTALE / ZONA SPORT                                                                                              |
|                                | ZONA GOSPODĂRIE COMUNALĂ   |
|                                | ZONA GOSPODĂRIE COMUNALĂ: CIMITIRE   |
|                                | ZONA CONSTRUCȚII AFERENTE LUCRARILOR TEHNICO - EDILITARE                                                                                         |
|                                | ZONA CAI DE COMUNICAȚII FEROVIARE ȘI AMENAJĂRI AFERENTE                                                                                          |
|                                | ZONA CAI DE COMUNICAȚII RUTIERĂ ȘI AMENAJĂRI AFERENTE                                                                                            |
|                                | ZONA CU TERENURI AFLATE PERMANENT / TEMPORAR SUB APA                                                                                             |
| ZONA DE PROTECȚIE, INTERDICTIE |   |
|                                | LIMITA ZONEI DE PROTECȚIE A MONUMENTELOR ISTORICE                                                                                                |
|                                | LIMITA ZONEI DE PROTECȚIE PE BAZA NORMELOR SANITARE                                                                                              |
|                                | CULOARE TEHNICE - LINII ELECTRICE (INTERDICTIE DE CONSTRUIRE)                                                                                    |
|                                | CULOARE TEHNICE - CONDUCTE PETROL (INTERDICTIE DE CONSTRUIRE)                                                                                    |
|                                | CULOARE TEHNICE - CONDUCTE GAZE ÎNĂLȚĂ PRESIUNE (INTERDICTIE DE CONSTRUIRE)                                                                      |
|                                | CULOARE DE PROTECȚIE LA DN, DJ ȘI DC   |
|                                | INTERDICTIE TEMPORARĂ DE CONSTRUIRE PANA LA ELABORARE P.U.Z.                                                                                     |
|                                | INTERDICTIE DEFINITIVĂ DE CONSTRUCȚIE   |
|                                | MONUMENT COMEMORATIV   |
|                                | ZONA CU DESTINAȚIE FORESTIERĂ AFLATĂ ÎN EXTRAVILAN NECESARĂ A FI PROTEJATĂ                                                                       |
| DRUMURI ȘI STRĂZI              |   |
|                                | DRUMURI NAȚIONALE / DRUMURI JUDEȚENE / DRUMURI COMUNALE                                                                                          |
|                                | ALTE STRĂZI   |
|                                | CAI RUTIERE CU ÎMBRĂCĂMINTE DEFINITIVĂ (ASFALTATE)                                                                                               |
|                                | CAI RUTIERE CU INFRASTRUCTURĂ ȘI ELEMENTE GEOMETRICE NECORESPUNZĂTOARE (BALASTATE), PROPUSE PENTRU MODERNIZARE CU PRIORITATE                     |
|                                | INTERSECTII PROPUSE PENTRU MODERNIZARE, AMENAJARE                                                                                                |
|                                | PROFILE TRANSVERSALE STRĂZI   |

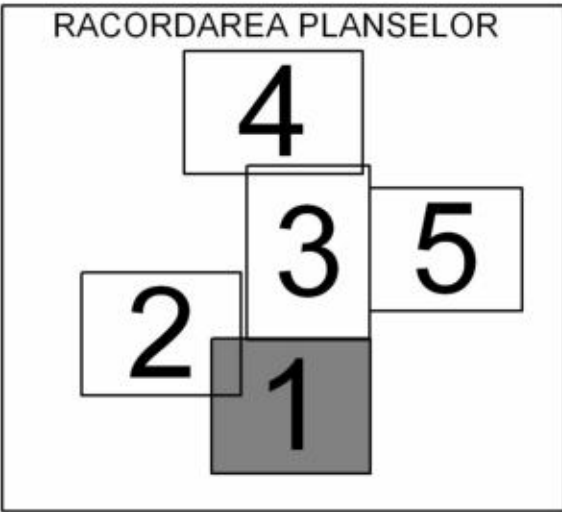

Scara 1 : 5 000

1 cm pe plan = 50 m pe teren

|                                                            |  |                                                                     |  |
|------------------------------------------------------------|--|---------------------------------------------------------------------|--|
| PROIECTANT GENERAL:<br>S.C. BLOM ROMANIA S.R.L. TARGOVISTE |  | PROIECTANT DE SPECIALITATE:<br>S.C. PROIECT HABITAT S.R.L. PUCIOASA |  |
|                                                            |  |                                                                     |  |
| PROIECT: ACTUALIZARE P.U.G. SI R.L.U. ORASUL RACARI        |  | SCARA 1/5000                                                        |  |
| BENEFICIAR: CONSILIUL JUDETEAN DAMBOVITA                   |  | Nr.Proiect: 088/2008                                                |  |
| SEF PROIECT: Ing. Marius Copaci                            |  | Faza: P.U.G.                                                        |  |
| PROIECTAT: arh. Mircea Iltescu                             |  | PLANSĂ NR.3 - A                                                     |  |
| REVICAT: S.C. Blom Romania S.R.L.                          |  | REGLEMENTARI URBANISTICE - ZONIFICARE                               |  |
| VERIFICAT: arh. Mircea Iltescu                             |  | DATA: IANUARIE 2010                                                 |  |

ORASUL RACARI

JUDETUL DAMBOVITA

PUG - PLAN URBANISTIC GENERAL 2010

PLANSĂ 3B - REGLEMENTARI URBANISTICE - ZONIFICARE

SCARA 1 : 5000

STĂNEȘTI, BALĂNEȘTI, SĂBIEȘTI



Stănești

Bălănești

Săbiești

LEGENDA

LIMITE

- LIMITA TERITORIULUI ADMINISTRATIV AL COMUNEI
- LIMITA TERITORIULUI INTRAVILAN PROPUȘ - 2010
- LIMITA U.T.R.
- LIMITA ZONEI CENTRALE
- CAI FERATE
- CONSTRUCȚII


ZONIFICARE FUNCȚIONALĂ

- ZONA LOCUINȚE ȘI FUNCȚIUNI COMPLEMENTARE REGIM DE ÎNĂLȚIME P, P+1, P+2 / P+3, P+4 (CURȚI CONSTRUCȚII, GRĂDINI)
- TERENURI AGRICOLE ÎN INTRAVILAN REZERVATE PENTRU LOCUINȚE INDIVIDUALE PE LOT ÎN SPĂTIU PREDOMINANT PLANTAT (LOCUINȚE ȘI FUNCȚIUNI COMPLEMENTARE)
- ZONA INSTITUTII PUBLICE ȘI SERVICII DE INTERES GENERAL
- ZONA UNITĂȚI INDUSTRIALE, DE DEPOZITARE ȘI TRANSPORT
- ZONA FUNCȚIUNI MIXTE: LOCUINȚE, INDUSTRIE NEPOLUANTĂ
- ZONA FUNCȚIUNI MIXTE: DEPOZITARE, INDUSTRIE, SPĂTIU PLANTAT
- ZONA UNITĂȚI AGRICOLE ȘI SERE
- ZONE VERZI, DE PROTECȚIE ȘI AMBIENTALE / ZONA SPORT
- ZONA GOSPODĂRIE COMUNALĂ
- ZONA GOSPODĂRIE COMUNALĂ: CIMITIRE
- ZONA CONSTRUCȚII AFERENTE LUCRĂRILOR TEHNICO - EDILITARE
- ZONA CAI DE COMUNICAȚII FEROVIARE ȘI AMENAJĂRI AFERENTE
- ZONA CAI DE COMUNICAȚII RUTIERĂ ȘI AMENAJĂRI AFERENTE
- ZONA CU TERENURI AFLATE PERMANENT / TEMPORAR SUB APA

ZONA DE PROTECȚIE, INTERDICȚIE

- LIMITA ZONEI DE PROTECȚIE A MONUMENTELOR ISTORICE
- LIMITA ZONEI DE PROTECȚIE PE BAZA NORMELOR SANITARE
- CULOARE TEHNICE - LINII ELECTRICE (INTERDICȚIE DE CONSTRUIRE)
- CULOARE TEHNICE - CONDUCTE PETROL (INTERDICȚIE DE CONSTRUIRE)
- CULOARE TEHNICE - CONDUCTE GAZE ÎNĂLȚĂ PRESIUNE (INTERDICȚIE DE CONSTRUIRE)
- CULOARE DE PROTECȚIE LA DN, DJ ȘI DC
- INTERDICȚIE TEMPORARĂ DE CONSTRUIRE PÂNĂ LA ELABORARE P.U.Z.
- INTERDICȚIE DEFINITIVĂ DE CONSTRUIRE
- MONUMENT COMEMORATIV
- ZONA CU DESTINAȚIE FORESTIERĂ AFLATĂ ÎN INTRAVILAN NECESARĂ A FI PROTEJATĂ
- DRUMURI ȘI STRĂZI
- DRUMURI NAȚIONALE / DRUMURI JUDEȚENE / DRUMURI COMUNALE
- ALTE STRĂZI
- CAI RUTIERE CU ÎMBRĂCĂMIȘTE DEFINITIVĂ (ASFALTATE)
- CAI RUTIERE CU INFRASTRUCTURĂ ȘI ELEMENTE GEOMETRICE NECORESPUNZĂTOARE (BALASTATE), PROPUSE PENTRU MODERNIZARE CU PRIORITY
- INTERSECȚII PROPUSE PENTRU MODERNIZARE, AMENAJARE
- PROFILUL TRANSVERSALE STRĂZI

RACORDAREA PLANȘELOR

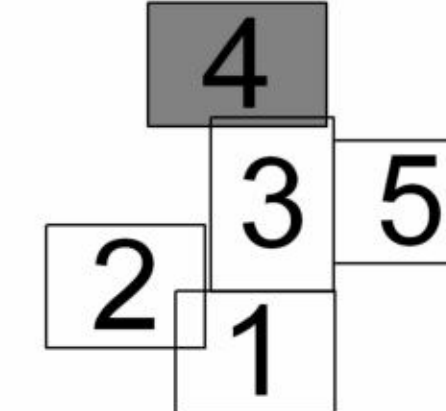

Scara 1 : 5 000

1 cm pe plan = 50 m pe teren

100 50 0 100 200 300 400 500 metri

|   |                                                                     |                       |
|---|---------------------------------------------------------------------|-----------------------|
| PROIECTANT GENERAL:<br>S.C. BLOM ROMANIA S.R.L. TÂRGOVIȘTE                                                                                 | PROIECTANT DE SPECIALITATE:<br>S.C. PROIECT HABITAT S.R.L. PUCIOASA | SCARA 1:5000          |
| PROIECT: ACTUALIZARE P.U.G. ȘI R.L.U. ORASUL RACARI<br>BENEFICIAR: CONSILIUL JUDEȚEAN DAMBOVITA                                            |                                                                     | Nr. Proiect: 088/2008 |
| ȘEF PROIECT: Ing. Marius Copăciș<br>PROIECTAT: Ing. Mircea Tălcășu<br>REDACTAT: S.C. Blom Romania S.R.L.<br>VERIFICAT: Ing. Mircea Tălcășu |                                                                     | Faza: P.U.G.          |
| PLANSĂ NR. 3 - D<br>REGLEMENTĂRI URBANISTICE - ZONIFICARE                                                                                  |                                                                     | DATA: IANUARIE 2010   |