


PLAN URBANISTIC GENERAL ȘI REGULAMENT LOCAL
COMUNA RUNCU, JUDEȚUL DAMBOVIȚA

PLANSĂ 1 - ÎNCADRARE ÎN TERITORIU

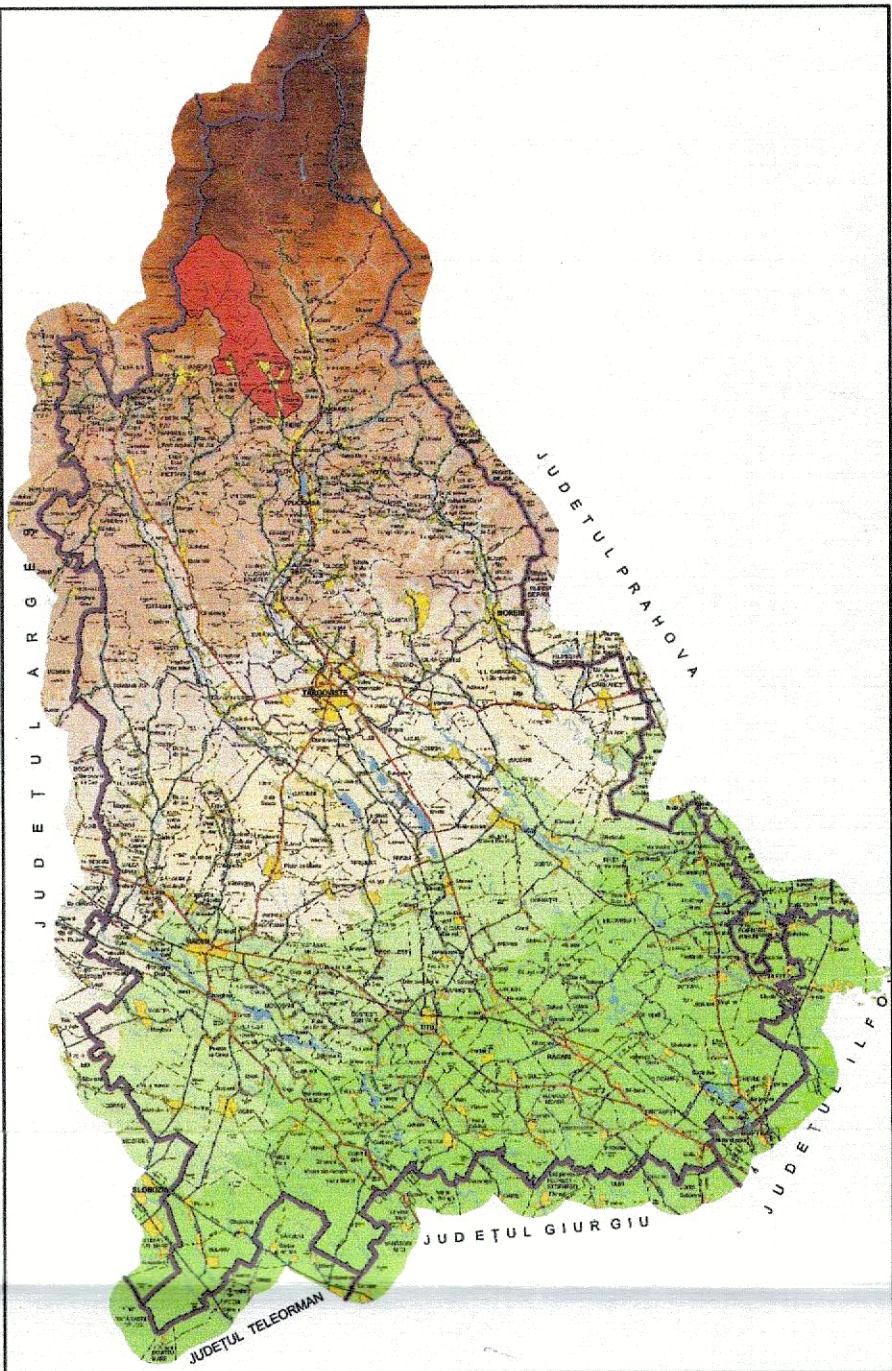

DENUMIRE SATE	BILANT TERITORIAL INTRAVILAN (ha), din care:		DIFERENTE (ha, %):	
	EXISTENT (ha)	PROPUȘ (ha)		
RUNCU - reședința de comună	71.57	87.04	+15.47	5.00%
Silistea	110.58	143.67	+33.09	10.69%
Brebu	64.34	184.06	+119.72	38.67%
Bădeni	104.50	116.13	+11.63	3.76%
Piatra	87.81	165.77	+77.96	25.18%
Ferestre	101.64	153.33	+51.69	16.70%
TOTAL SATE	540.44	850.00	+309.56	100.00
TRUPURI IZOLATE ÎN ZONA MONTANĂ: cabane; pensiuni; lacase de cult etc.	4.26	8.56	+4.30	
TOTAL GENERAL	544.70	858.56	+313.86	100.00


LEGENDA

LIMITE

- LIMITA TERITORIULUI ADMINISTRATIV AL JUDEȚULUI
- LIMITA TERITORIULUI ADMINISTRATIV AL COMUNEI RUNCU
- PROPUNERE MODIFICARE LIMITA ADMINISTRATIVĂ A COMUNEI
- LIMITA INTRAVILANULUI PROPUȘ
- TRUPURI IZOLATE ÎN TERITORIU

FOLOSINȚA TERENURILOR

- TERENURI PENTRU CONSTRUCȚII ȘI AMENAJARI
- ARABIL
- PASUNI
- FANETE
- LIVEZI
- VII
- PADURI
- NEPRODUCTIV
- CURSURI DE APE, TORENȚI
- CAI DE COMUNICATIE
- DRUM JUDEȚEAN: DJ 712A PROPUȘ PENTRU MODERNIZARE
- DRUMURI COMUNALE: DC 132, DC 134 - MODERNIZARE
- DRUM DE UTILITATE PRIVATĂ DESCHIS CIRCULAȚIEI PUBLICE: DP 4 - MODERNIZARE
- PODURI NOI
- MODERNIZARE PODURI
- MODERNIZARE PUNȚI PIETONALE
- ZONA DE PROTECȚIE A MONUMENTELOR ISTORICE - 200 m
- ZONA DE PROTECȚIE MAGISTRALĂ TRASPORT GAZE NATURALE ÎNALȚĂ PRESIUNE

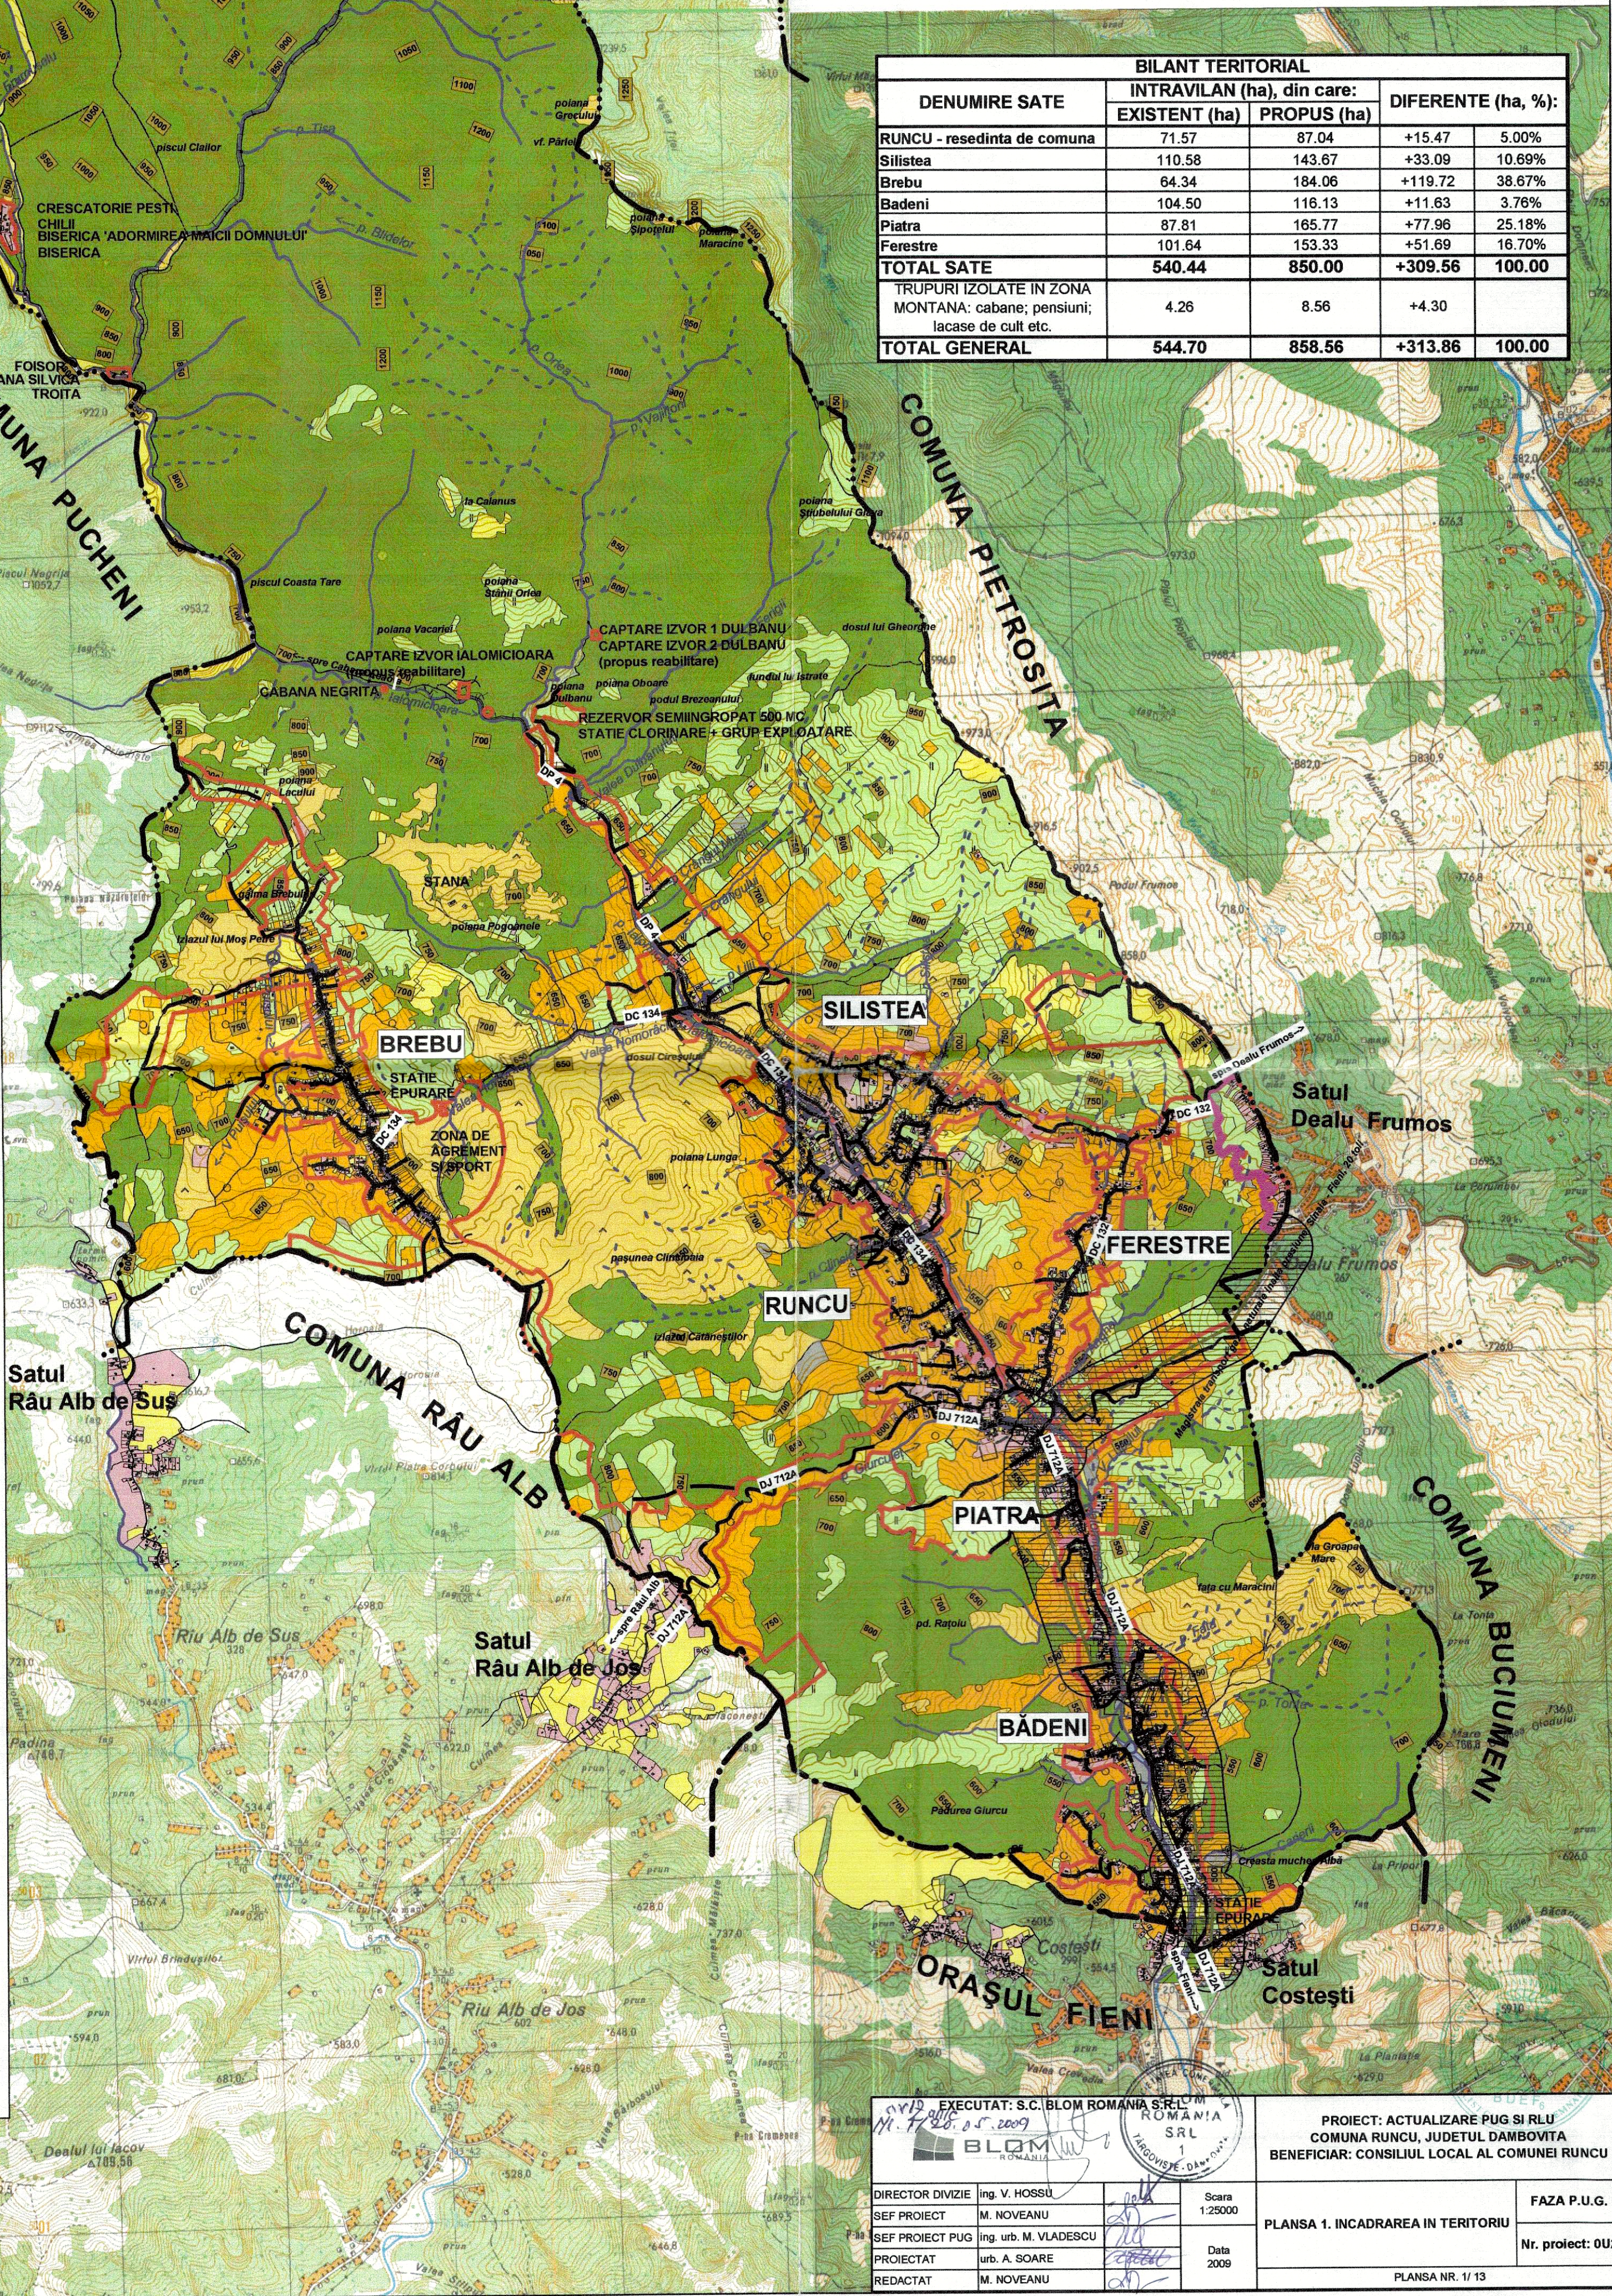

EXECUTAT: S.C. BLOM ROMANIA S.R.L. M. 17.06.2009		PROIECT: ACTUALIZARE PUG SI RLU COMUNA RUNCU, JUDEȚUL DAMBOVIȚA BENEFICIAR: CONSILIUL LOCAL AL COMUNEI RUNCU	
DIRECTOR DIVIZIE	Ing. V. HOȘU	Scara	1:25000
SEF PROIECT	M. NOVEANU	Data	2009
SEF PROIECT PUG	Ing. urb. M. VLĂDESCU		
PROIECTAT	urb. A. SOARE		
REDACTAT	M. NOVEANU		
		PLANSĂ 1. ÎNCADRAREA ÎN TERITORIU	FAZA P.U.G.
			Nr. proiect: 002
		PLANSĂ NR. 1/13	