


PLAN URBANISTIC GENERAL - COMUNA SALCIOARA, JUDETUL DAMBOVITA

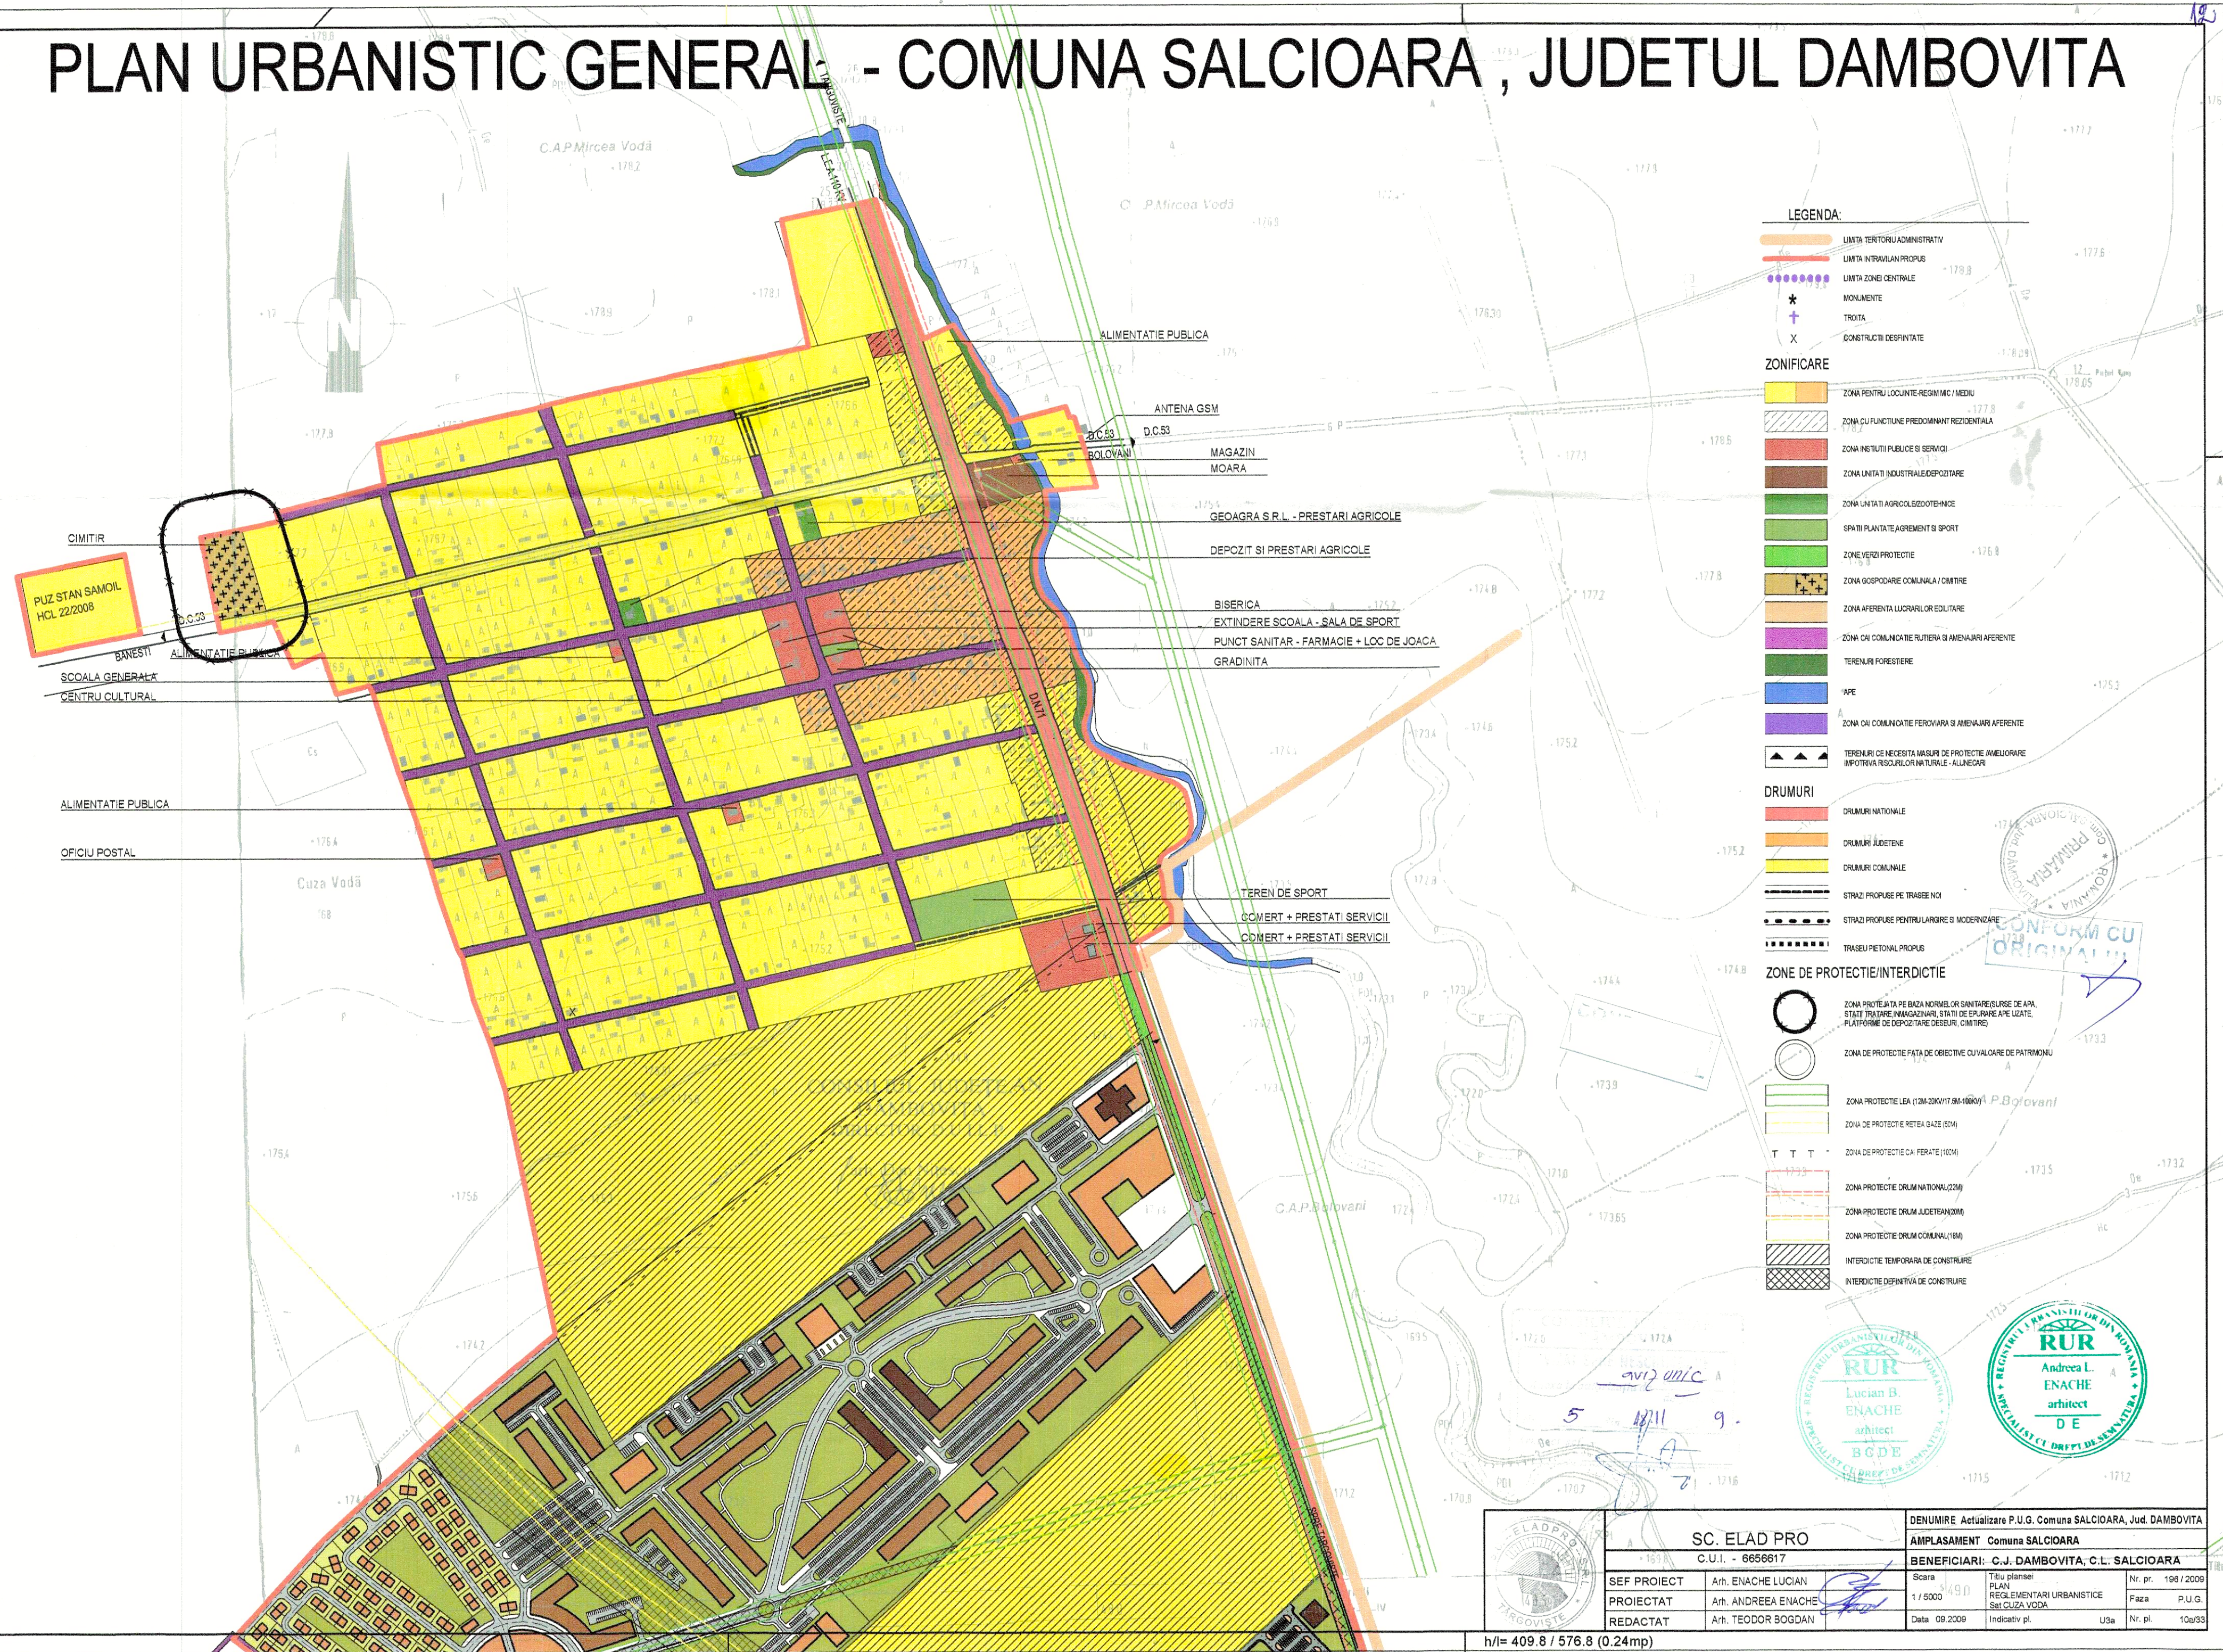

LEGENDA:

- LIMTA TERITORIULUI ADMINISTRATIV
- LIMTA INTRAVILAN PROPRIU
- LIMTA ZONEI CENTRALE
- MONUMENTE
- TRONCA
- CONSTRUCTII DESFINTATE

ZONIFICARE

- ZONA PENTRU LOCUINTA REGIM MIC / MEDIU
- ZONA CU FUNCTIUNE PREDOMINANT REZIDENTIALA
- ZONA INSTITUTII PUBLICE SI SERVICII
- ZONA UNITATI INDUSTRIALE DEPOZITARE
- ZONA UNITATI AGRICOLE DE DEPOZITARE
- SPATII PLANTATE AGREMENT SI SPORT
- ZONE VERZI PROTECTIE
- ZONA GOSPODARIE COMUNALA / CIMITIRE
- ZONA AFERENTA LUCRARILOR EDILITARE
- ZONA CAI COMUNICATIE RUTIERA SI AMENAJARI AFERENTE
- TERENURI FORESTIERE
- PAPE
- ZONA CAI COMUNICATIE FERROVIARA SI AMENAJARI AFERENTE
- TERENURI CE NECESSITA MASURI DE PROTECTIE AMELIORARE IMPOTRIVA RISCURILOR NATURALE - ALINECARI

DRUMURI

- DRUMURI NATIONALE
- DRUMURI JUDETENE
- DRUMURI COMUNALE
- STRADZ PROPUSE PE TRASEE NOI
- STRADZ PROPUSE PENTRU LARGIRE SI MODERNIZARE
- TRASEU PIETONAL PROPRIU

ZONE DE PROTECTIE/INTERDICTIE

- ZONA PROTECTIA PE BAZA NORMELOR SANITARE (SURSE DE APA, STATII TRATARE, IMAGAZINARI, STATII DE EPURARE APE UZATE, PLATFORME DE DEPOZITARE DESEURI, CIMITIRE)
- ZONA DE PROTECTIE FATA DE OBIECTIVE CU VALOARE DE PATRIMONIUL
- ZONA PROTECTIE LEA (12M-20M/17.9M-100M)
- ZONA DE PROTECTIE RESEA GAZE (50M)
- ZONA DE PROTECTIE CAI FERATE (100M)
- ZONA PROTECTIE DRUM NATIONAL (20M)
- ZONA PROTECTIE DRUM JUDETEAN (20M)
- ZONA PROTECTIE DRUM COMUNAL (10M)
- INTERDICTIE TEMPORARA DE CONSTRUIRE
- INTERDICTIE DEFINITIVA DE CONSTRUIRE



SC. ELAD PRO		DENUMIRE Actualizare P.U.G. Comuna SALCIOARA, Jud. DAMBOVITA	
C.U.I. - 6656617		AMPLASAMENT Comuna SALCIOARA	
BENEFICIARI: C.J. DAMBOVITA, C.L. SALCIOARA		Titlu planșă	
SEF PROIECT	Arh. ENACHE LUCIAN	Scara	Nr. pr. 198 / 2009
PROIECTAT	Arh. ANDREEA ENACHE	PLAN	PLAN
REDACTAT	Arh. TEODOR BOGDAN	REGLEMENTARI URBANISTICE	Faza P.U.G.
		Data 09.2009	Nr. pl. 10a/33
		Indicativ pl. U3a	

h/l= 409.8 / 576.8 (0.24mp)