
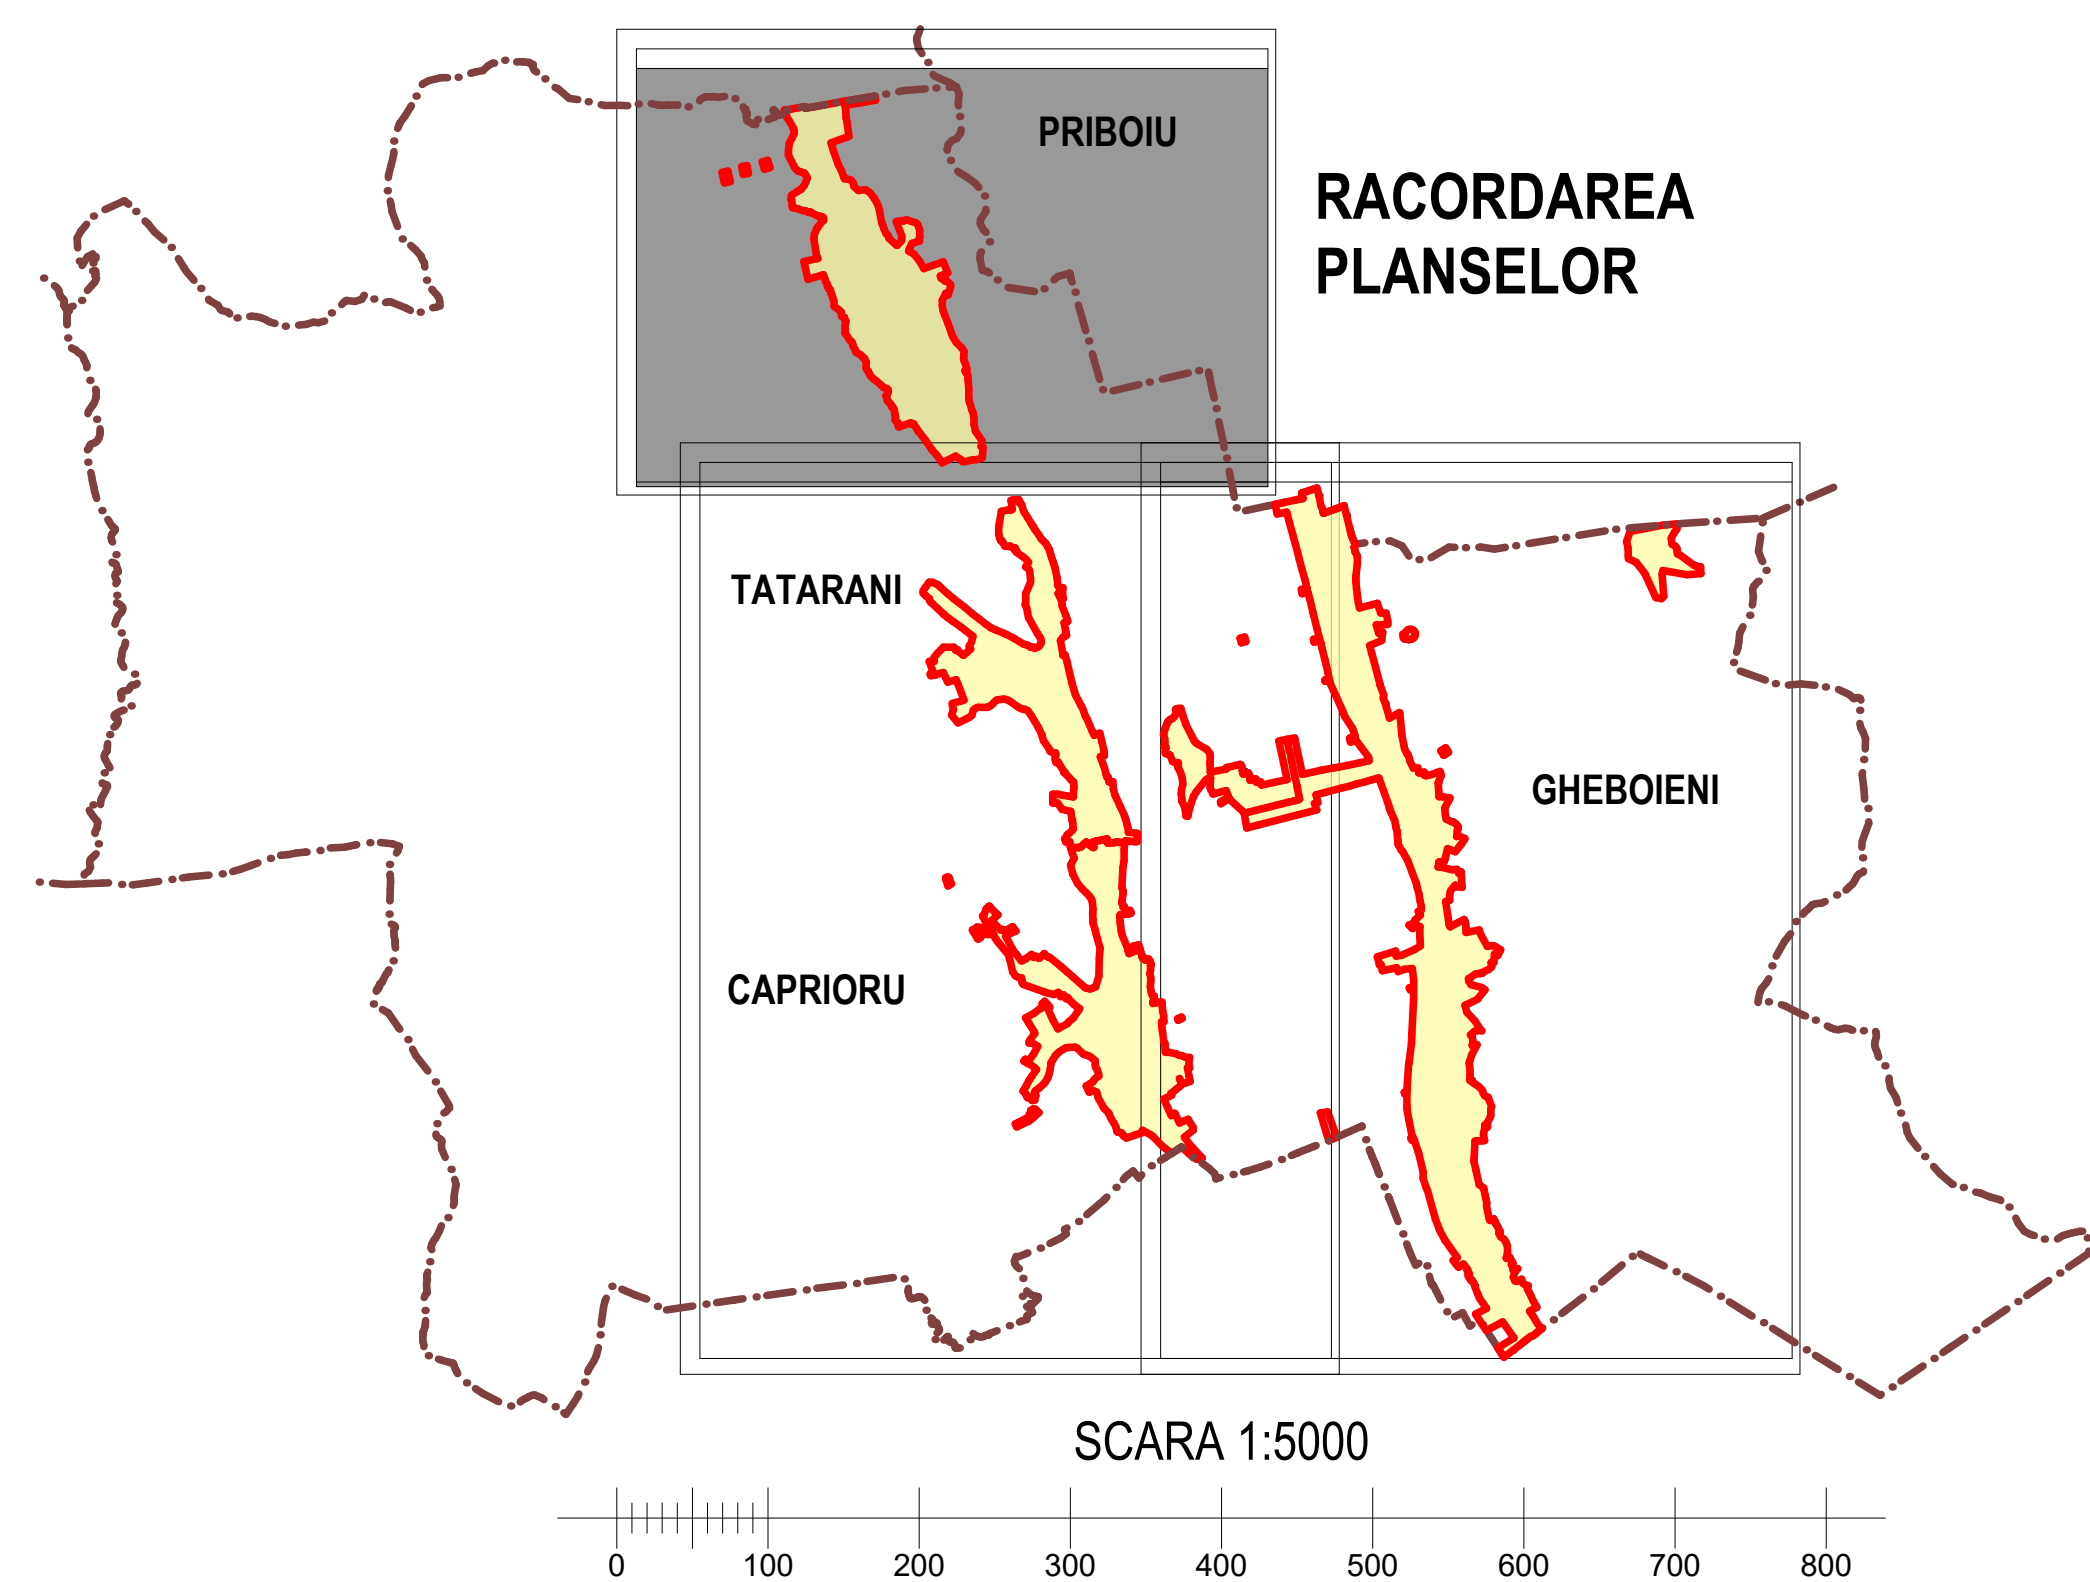
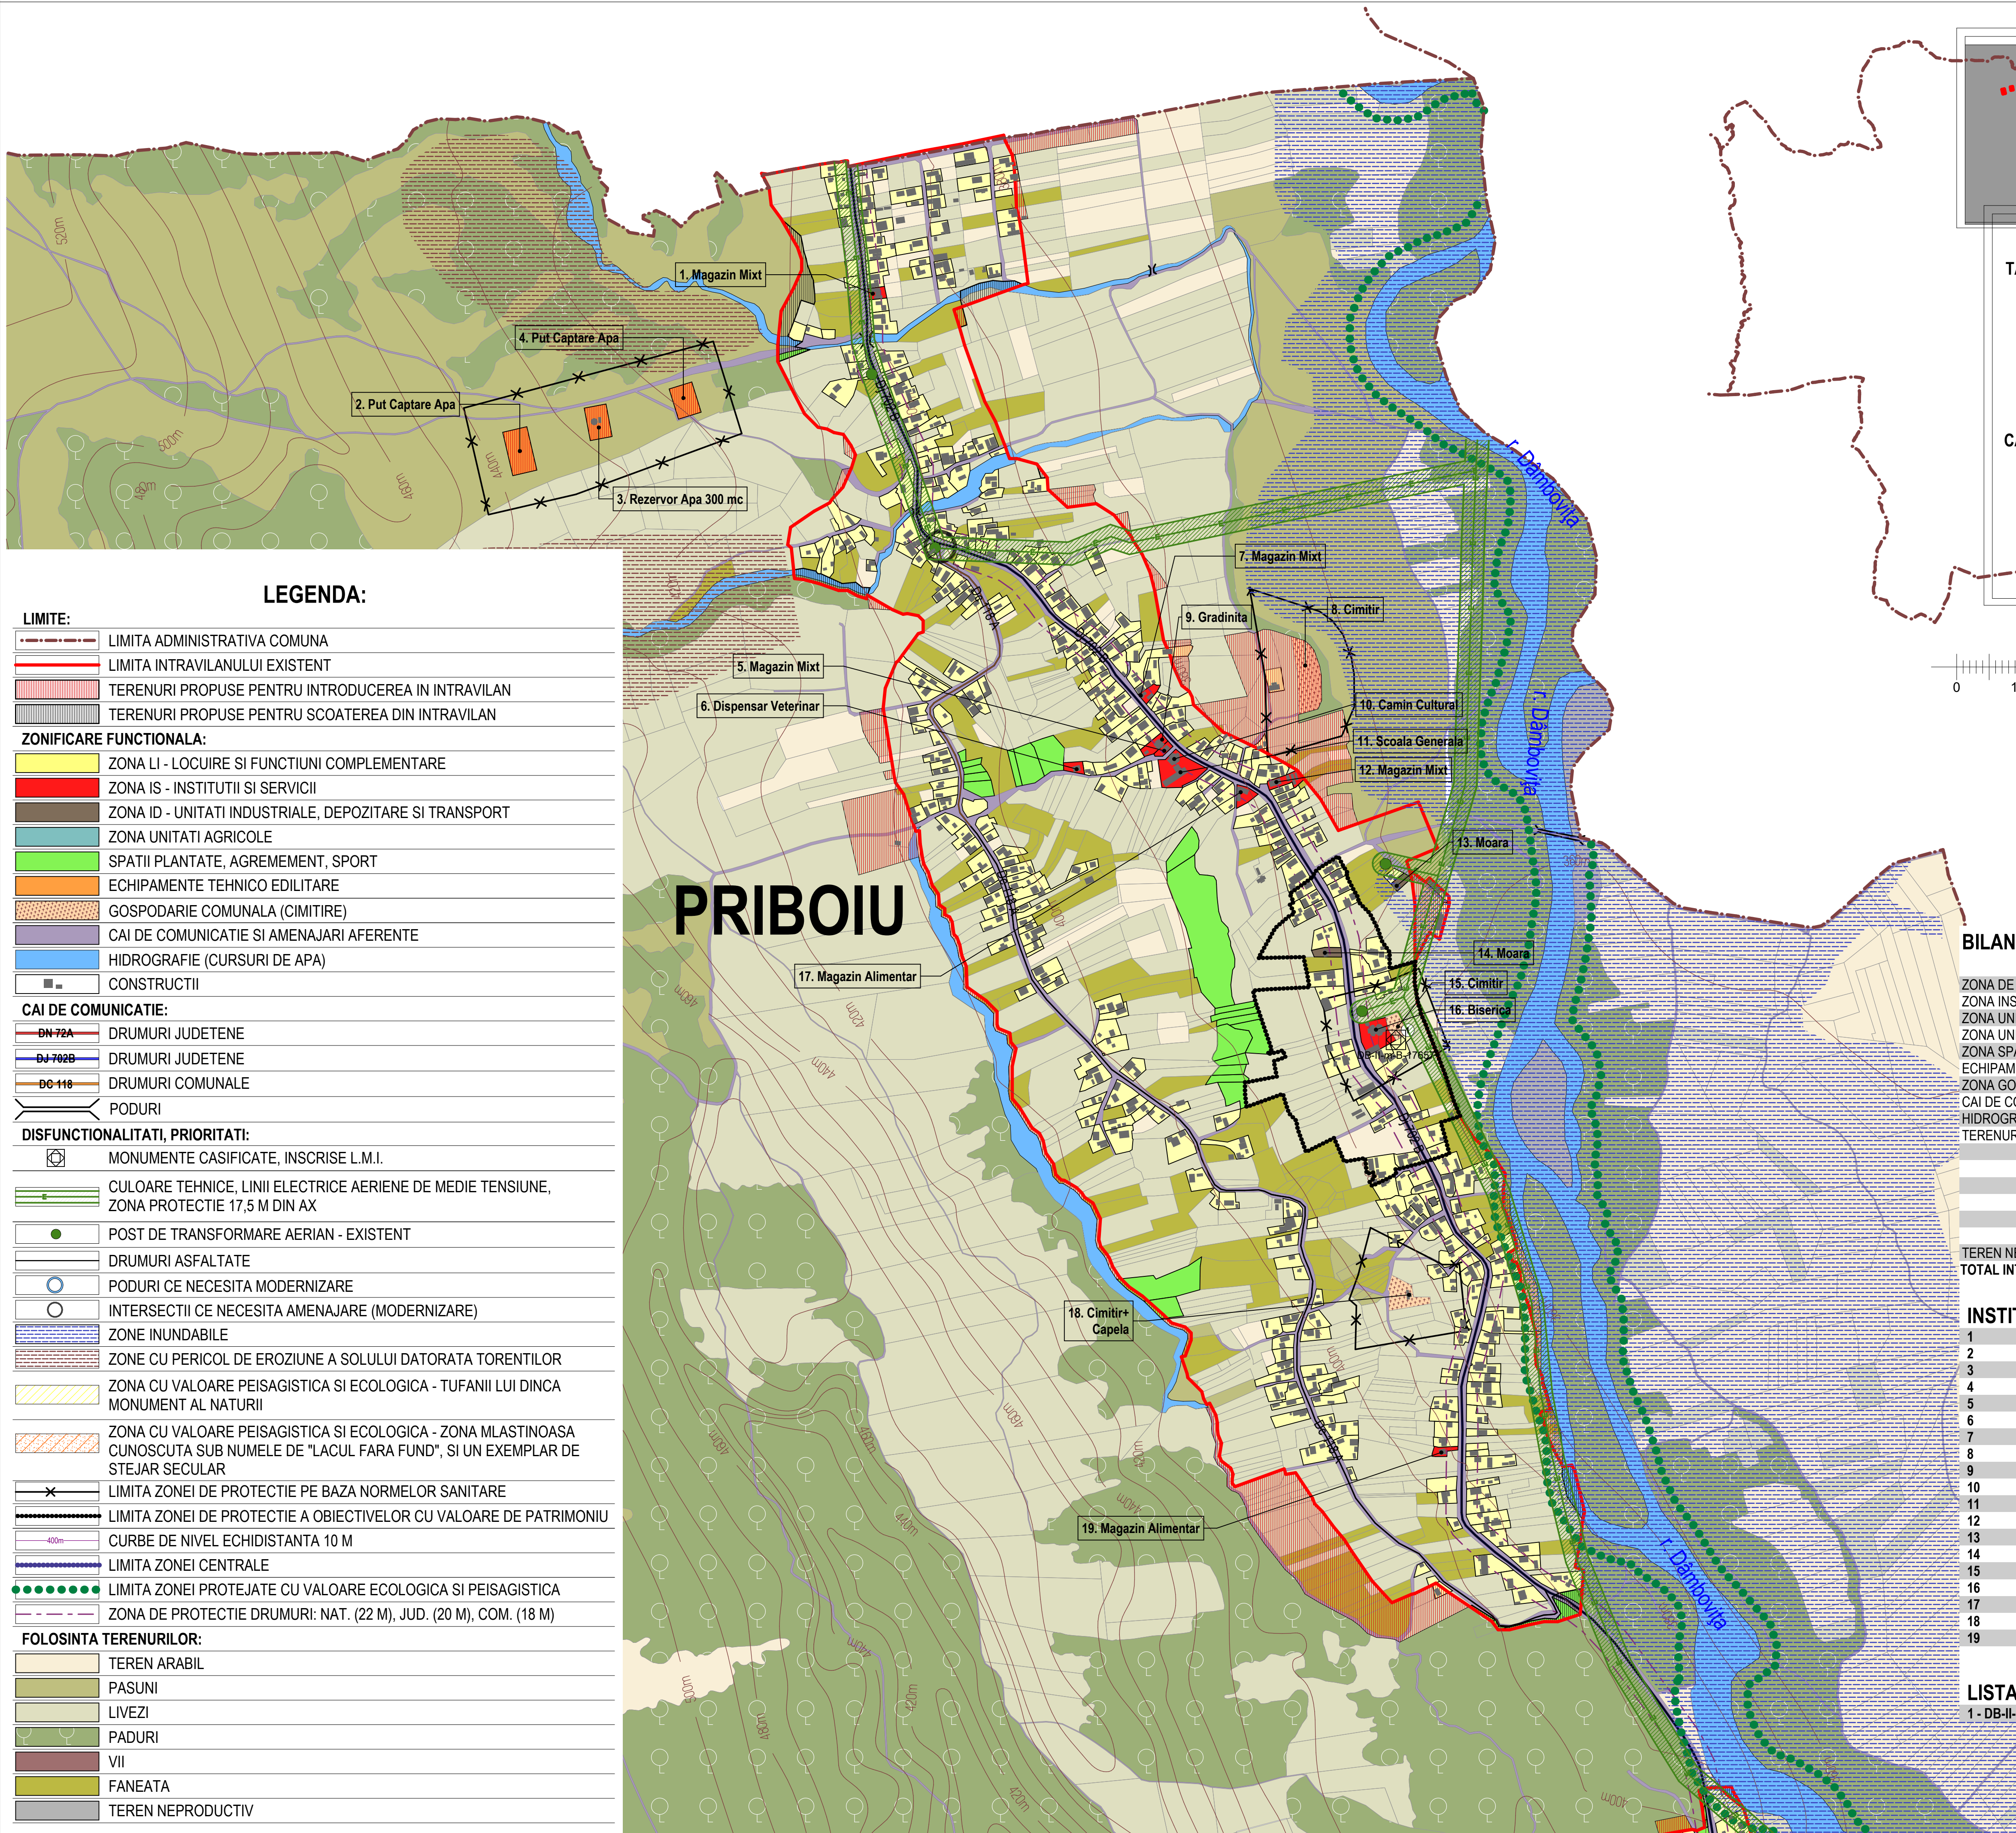


# PLAN URBANISTIC GENERAL

## ANALIZA SITUATIEI EXISTENTE SAT PRIBOIU

**REACTUALIZARE PUG - PLAN URBANISTIC  
GENERAL - IN COMUNA TATARANI**

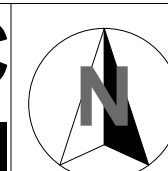

| BILANT SAT PRIBOIU - EXISTENT                         | INTRAVILAN               |          | PROCENT<br>DIN TOTAL<br>INTRAVILAN |        |
|-------------------------------------------------------|--------------------------|----------|------------------------------------|--------|
|                                                       | m <sup>2</sup>           | ha       |                                    |        |
| ZONA DE LOCUINE INDIVIDUALE REGIM DE INALTIMIE P, P-1 | 261 066                  | 26,10    | 22,67%                             |        |
| ZONA INSTITUTII SI SERVICII DE INTERES GENERAL        | 9 288                    | 0,92     | 0,80%                              |        |
| ZONA UNITATI INDUSTRIALE DE DEPOZITARE SI TRANSPORT   | 1 022                    | 0,10     | 0,09%                              |        |
| ZONA UTILITATILOR AGRICOLE                            | 0                        | 0        | 0,00%                              |        |
| ZONA SPATII PLANTATE, AGREGMENT, SPORT                | 37 958                   | 3,79     | 3,29%                              |        |
| ECHIPAMENTE TEHNICO EDILITARE                         | 6 137                    | 0,61     | 0,53%                              |        |
| ZONA GOSPODARIE COMUNALA (CIOTIRE)                    | 6 718                    | 0,67     | 0,58%                              |        |
| CAL DE COMUNICATII SI AMENAJARI AFERENTE              | 80 994                   | 8,09     | 7,03%                              |        |
| HIDROGRAIE (CURSURI DE APA)                           | 6 691                    | 0,66     | 0,57%                              |        |
| TERENURI AGRICOLE DIN CARE:                           |                          |          |                                    |        |
|                                                       | ARABIL                   | 43 354   | 4,33                               | 3,80%  |
|                                                       | PASUNI                   | 14 762   | 14,76                              | 1,28%  |
|                                                       | LIVEZI                   | 512 169  | 51,21                              | 44,48% |
|                                                       | PADURI                   | 0        | 0                                  | 0,00%  |
|                                                       | VII                      | 0        | 0                                  | 0,00%  |
|                                                       | FANEATA                  | 169 287  | 16,92                              | 14,70% |
|                                                       |                          | 0        | 0                                  | 0,00%  |
| TEREN NEPRODUCATIV                                    |                          |          |                                    |        |
| TOTAL INTRAVILAN                                      | 1 151 426 m <sup>2</sup> | 115,14ha | 100,00%                            |        |

| INSTITUTII PUBLICE SI SERVICII - SAT PRIBOIU |                     |
|----------------------------------------------|---------------------|
| 1                                            | MAGAZIN MIXT        |
| 2                                            | PUT CAPTARE APA     |
| 3                                            | REZERVOR APA 300 MC |
| 4                                            | PUT CAPTARE APA     |
| 5                                            | MAGAZIN MIXT        |
| 6                                            | DISPENSAR VETERINAR |
| 7                                            | MAGAZIN MIXT        |
| 8                                            | CIMITIR             |
| 9                                            | GRADINITA           |
| 10                                           | CAMIN CULTURAL      |
| 11                                           | SCOALA GENERALA     |
| 12                                           | MAGAZIN MIXT        |
| 13                                           | MOARA               |
| 14                                           | MOARA               |
| 15                                           | CIMITIR             |
| 16                                           | BISERICA            |
| 17                                           | MAGAZIN ALIMENTAR   |
| 18                                           | CIMITIR + CAPELA    |
| 19                                           | MAGAZIN ALIMENTAR   |

|   |   |                                                           |                                         |
|---|---|-----------------------------------------------------------|-----------------------------------------|
| <b>LISTA MONUMENTELOR ISTORICE - SAT PRIBOI</b><br><b>1 - DB-4-m-8 - 17657 - BISERICA "INALTAAREA DOMNULUI, SAT PRIBOI, TATARANI - 1831</b> |   |                                                           |                                         |
|                                                        | Redactor SAT COMUNA TATARANI, JLD DAMBOVITA<br>REALIZATOR REALIZARE PUC - PLAN URBANISTIC<br>GENERAL - IN COMUNA TATARANI<br>Comuna Tatarani, Județul Dambovita |                                                           |                                         |
| Sef proiect m.urb. Alexandru DOBRA<br>Proiectat m.urb. Alexandru DOBRA<br>Redactat arh. Laura PREDĂ<br>Desenat m.urb. Alexandru DOBRA       | Scara:<br>1:5000<br>Date<br>de teren   | <b>ANALIZA<br/>SITUAȚIEI<br/>EXISTENTE<br/>SAT PRIBOI</b> | PR. NLE-RO<br>Faza<br>PUC<br>Planșa nr. |