


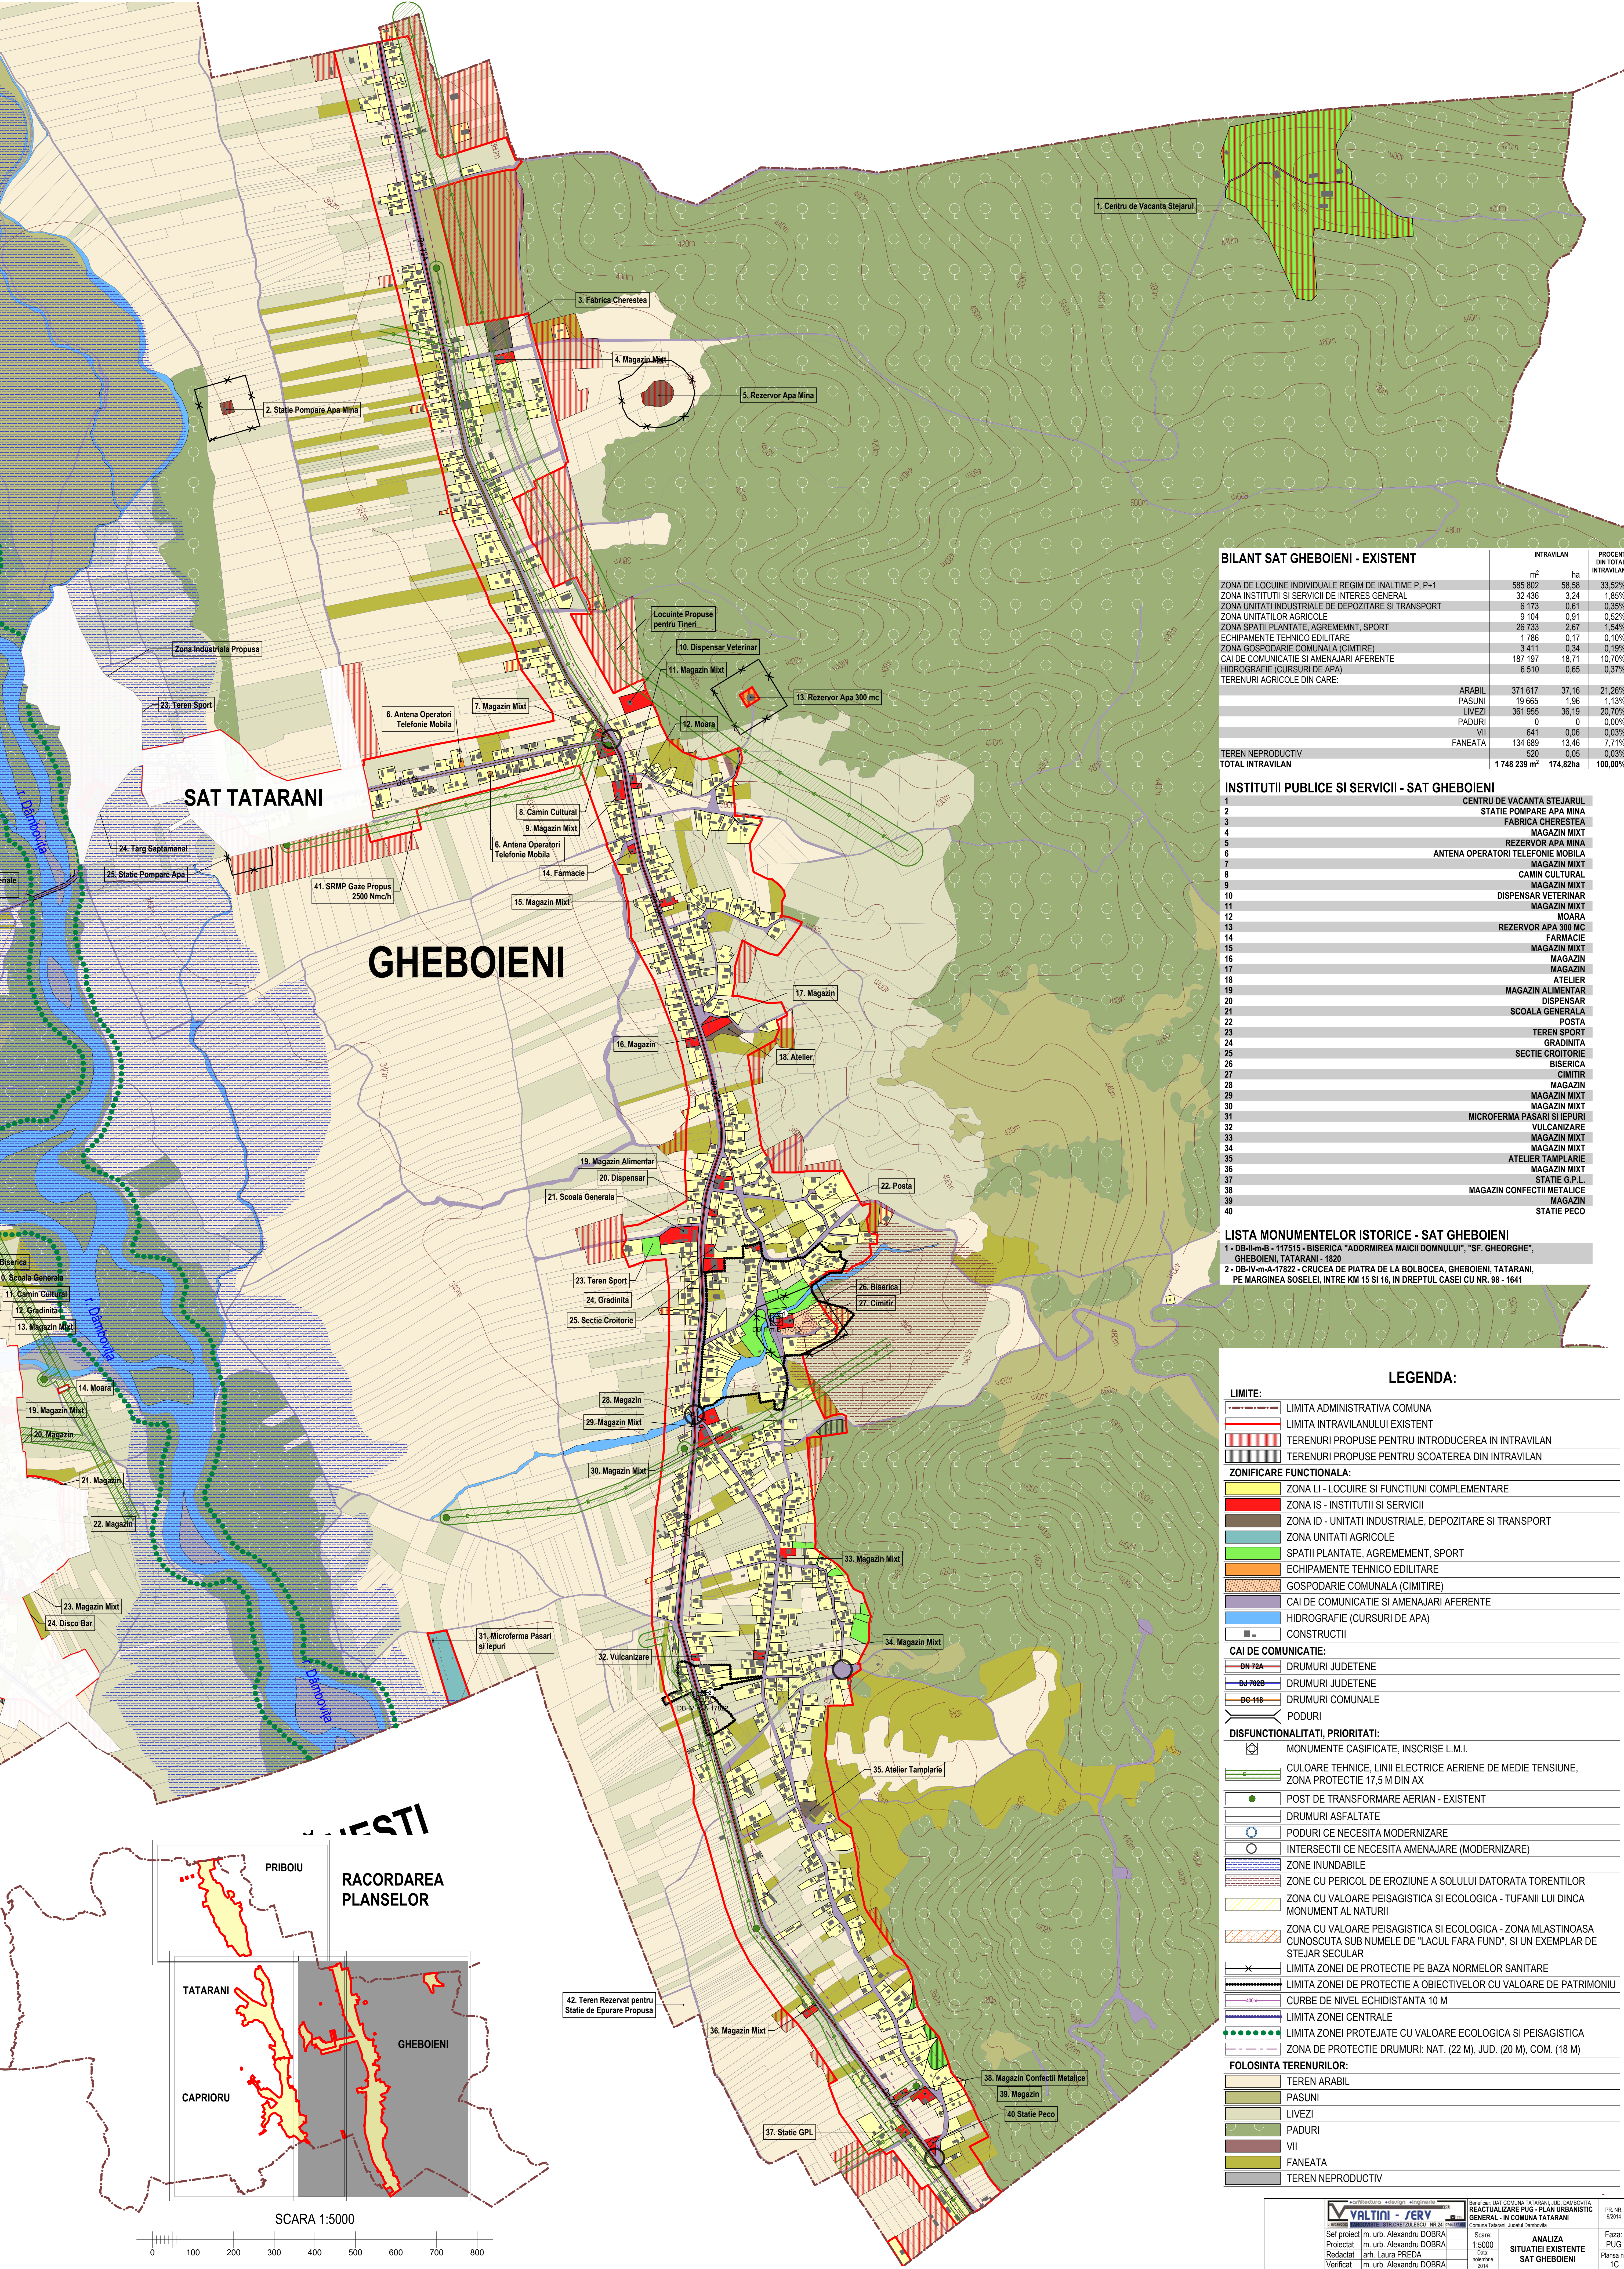


BILANT SAT GHEBOIENI - EXISTENT		INTRAVILAN	PROCENT DIN TOTAL INTRAVILAN
		m ²	ha
ZONA DE LOCUINE INDIVIDUALE REGIM DE INALTIME P, P+1	585 802	58,58	33,52%
ZONA INSTITUTII SI SERVICII DE INTERES GENERAL	32 436	3,24	1,85%
ZONA UNITATI INDUSTRIALE DE DEPOZITARE SI TRANSPORT	6 173	0,61	0,35%
ZONA UNITATILOR AGRICOLE	9 104	0,91	0,52%
ZONA SPATII PLANTATE, AGREMENNT, SPORT	26 733	2,67	1,54%
ECHIPAMENTE TEHNICO EDILITARE	1 706	0,17	0,10%
ZONA GOSPODARIE COMUNALA (CIMITIRE)	2 411	0,34	0,19%
CAI DE COMUNICATIE SI AMENAJARI AFERENTE	187 197	18,71	10,70%
HIDROGRAFIE (CURSURI DE APA)	6 510	0,65	0,37%
TERENURI AGRICOLE DIN CARE:			
ARABIL	371 617	37,16	21,26%
PASUNI	19 665	1,96	1,13%
LIVEZI	361 955	36,19	20,70%
PADURI	0	0	0,00%
VII	641	0,06	0,03%
FANEATA	134 689	13,46	7,71%
	590	0,05	0,03%
TEREN NEPRODUCTIV	1 748 239 m ²	174,82ha	100,00%

INSTITUTII PUBLICE SI SERVICII - SAT GHEBOIENI	
1	CENTRU DE VACANTA STEJARUL
2	STATIE POMPARE APA MINA
3	FABRICA CHERESTEA
4	MAGAZIN MIXT
5	REZERVOR APA MINA
6	ANTENA OPERATORI TELEFONE MOBILA
7	MAGAZIN MIXT
8	CAMIN CULTURAL
9	MAGAZIN MIXT
10	DISPENSAR VETERINAR
11	MAGAZIN MIXT
12	MOARA
13	REZERVOR APA 300 MC
14	FARMACIE
15	MAGAZIN MIXT
16	MAGAZIN MIXT
17	MAGAZIN MIXT
18	ATELIER
19	MAGAZIN ALIMENTAR
20	DISPENSAR
21	SCOALA GENERALA
22	POSTA
23	TEREN SPORT
24	GRADINITA
25	SECTIE CROITORIE
26	BISERICA
27	CIMITIR
28	MAGAZIN MIXT
29	MAGAZIN MIXT
30	MAGAZIN MIXT
31	MICROFERMA PASARI SI IEPURE
32	VULCANIZARE
33	MAGAZIN MIXT
34	MAGAZIN MIXT
35	ATELIER TAMPLARIE
36	MAGAZIN MIXT
37	STATIE G.P.L.
38	MAGAZIN CONFECTII METALICE
39	MAGAZIN
40	STATIE PECO

LISTA MONUMENTELOR ISTORICE - SAT GHEBOIENI	
1 - DB-IV-m-B - 117515 - BISERICA "ADORMIREA MAICII DOMNULUI", "SF. GHEORGHE", GHEBOIENI, TATARANI - 1820	
2 - DB-IV-m-A-17822 - CRUCEA DE PIATRA DE LA BOLBOCEA, GHEBOIENI, TATARANI, PE MARGINEA SOSELEI, INTRE KM 15 SI 16, IN DREPTUL CASEI CU NR. 98 - 1641	

LEGENDA:

LIMITE:	LIMITA ADMINISTRATIVA COMUNA
	LIMITA INTRAVILANULUI EXISTENT
	TERENURI PROPUSE PENTRU INTRODUCEREA IN INTRAVILAN
	TERENURI PROPUSE PENTRU SCOATEREA DIN INTRAVILAN
ZONIFICARE FUNCTIONALA:	
	ZONA LI - LOCUIRE SI FUNCTIUNI COMPLEMENTARE
	ZONA IS - INSTITUTII SI SERVICII
	ZONA ID - UNITATI INDUSTRIALE, DEPOZITARE SI TRANSPORT
	ZONA UNITATI AGRICOLE
	SPATII PLANTATE, AGREMENT, SPORT
	ECHIPAMENTE TEHNICO EDILITARE
	GOSPODARIE COMUNALA (CIMITIRE)
	CAI DE COMUNICATIE SI AMENAJARI AFERENTE
	HIDROGRAFIE (CURSURI DE APA)
	CONSTRUCTII
CAI DE COMUNICATIE:	
	DN-72A DRUMURI JUDETENE
	DJ-7020 DRUMURI JUDETENE
	DD-110 DRUMURI COMUNALE
	PODURI
DISFUNCTIONALITATI, PRIORITATI:	
	MONUMENTE CASIFICATE, INSCRISE L.M.I.
	CULOARE TEHNICE, LINII ELECTRICE AERIANE DE MEDIE TENSUINE, ZONA PROTECTIE 17,5 M DIN AX
	POST DE TRANSFORMARE AERIAN - EXISTENT
	DRUMURI ASFALTATE
	PODURI CE NECESITA MODERNIZARE
	INTERSECTII CE NECESITA AMENAJARE (MODERNIZARE)
	ZONE INUNDABILE
	ZONE CU PERICOL DE EROZIUNE A SOLULUI DATORATA TORENTILOR
	ZONA CU VALOARE PEISAGISTICA SI ECOLOGICA - TUFANII LUI DINCA MONUMENT AL NATURII
	ZONA CU VALOARE PEISAGISTICA SI ECOLOGICA - ZONA MLASTINOASA CUNOSCUTA SUB NUMELE DE "LACUL FARA FUND", SI UN EXEMPLAR DE STEJAR SECULAR
	LIMITA ZONEI DE PROTECTIE PE BAZA NORMELOR SANITARE
	LIMITA ZONEI DE PROTECTIE A OBIECTIVELOR CU VALOARE DE PATRIMONIUM
	CURBE DE NIVEL ECHIDISTANTA 10 M
	LIMITA ZONEI CENTRALE
	LIMITA ZONEI PROTEJATE CU VALOARE ECOLOGICA SI PEISAGISTICA
	ZONA DE PROTECTIE DRUMURI: NAT. (22 M), JUD. (20 M), COM. (18 M)
FOLOSINTA TERENURILOR:	
	TEREN ARABIL
	PASUNI
	LIVEZI
	PADURI
	VII
	FANEATA
	TEREN NEPRODUCTIV

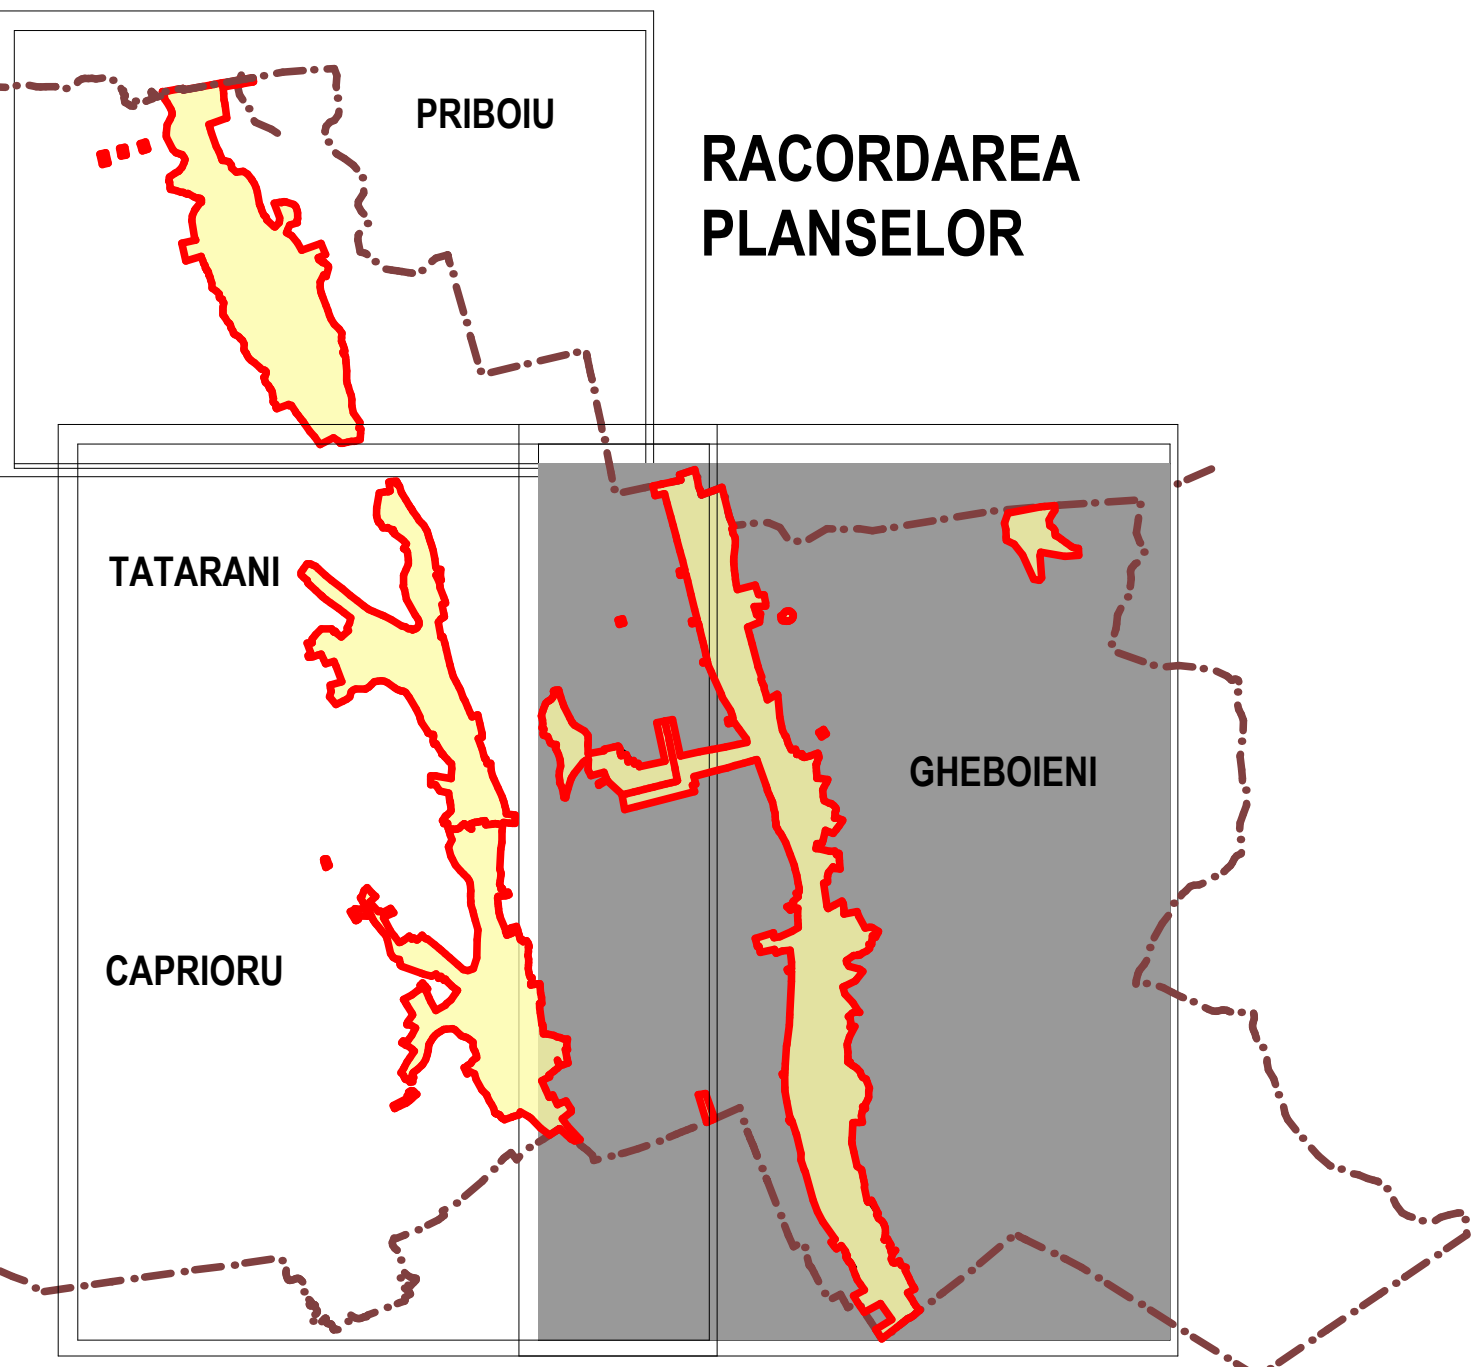

VALTINI - JERY		Beneficiar: UAT COMUNA TATARANI, JUDET DAMBOVITA	PR. NR. 8/2014
REACTUALIZARE PUG - PLAN URBANISTIC GENERAL - IN COMUNA TATARANI		Comuna Tatarani, Judetul Dambovita	
Self proiectat in: urb. Alexandru DOBRA	Scara: 1:5000	ANALIZA SITUATIEI EXISTENTE SAT GHEBOIENI	Faza: PUG
Proiectat in: urb. Alexandru DOBRA	1:5000		Planşa nr. 1C
Redactat in: urb. LAURA PREDA	Date: noiembrie 2014		
Verificat in: urb. Alexandru DOBRA			