


PLAN URBANISTIC GENERAL

REGLEMENTARI ECHIPARE EDILITARA  
SATALE TATARANI SI CAPRIORU

REACTUALIZARE PUG - PLAN URBANISTIC  
GENERAL - IN COMUNA TATARANI

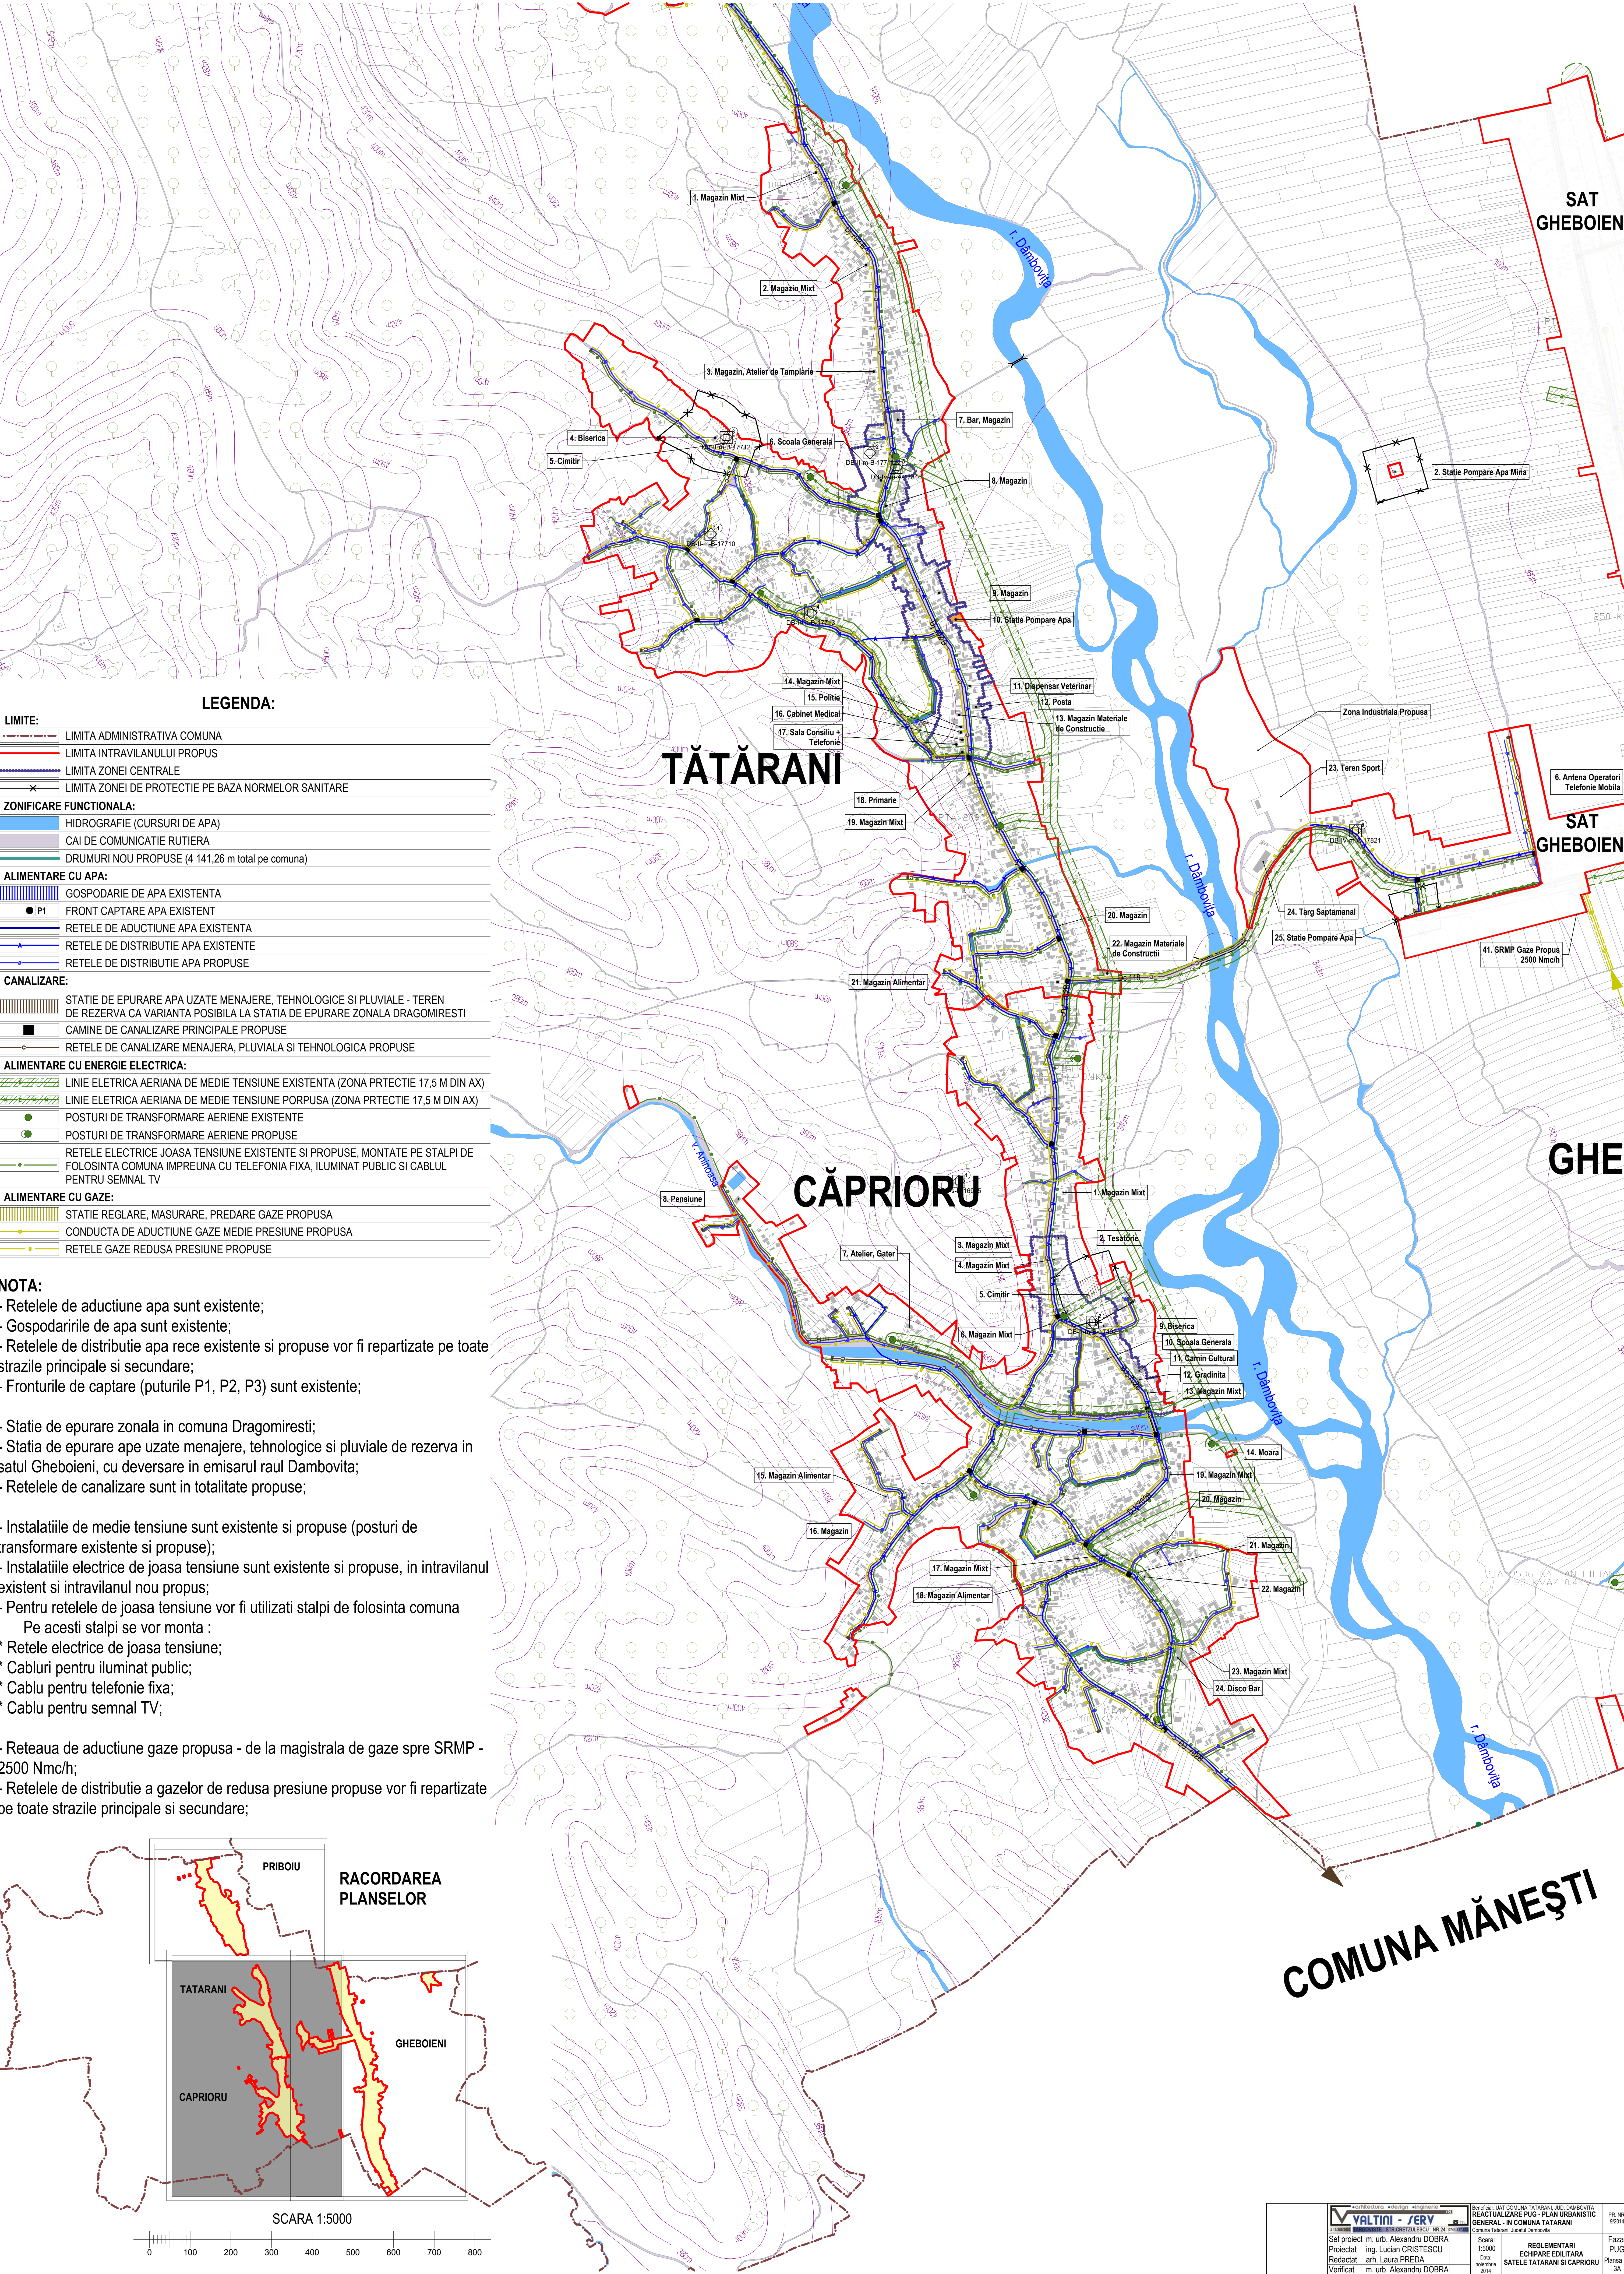

|                                  |   |
|----------------------------------|---|
| LEGENDA:                         |   |
| LIMITE:                          |   |
|                                  | LIMITA ADMINISTRATIVA COMUNA   |
|                                  | LIMITA INTRAVILANULUI PROPUIS   |
|                                  | LIMITA ZONEI CENTRALE   |
|                                  | LIMITA ZONEI DE PROTECTIE PE BAZA NORMELOR SANITARE   |
| ZONIFICARE FUNCTIONALA:          |   |
|                                  | HIDROGRAFIE (CURSURI DE APA)   |
|                                  | CAI DE COMUNICATIE RUTIERA   |
|                                  | DRUMURI NOU PROPUSE (4 141,26 m total pe comuna)   |
| ALIMENTARE CU APA:               |   |
|                                  | GOSPODARIE DE APA EXISTENTA   |
|                                  | FRONT CAPTARE APA EXISTENT   |
|                                  | RETELE DE ADUCTIUNE APA EXISTENTA   |
|                                  | RETELE DE DISTRIBUTIE APA EXISTENTE   |
|                                  | RETELE DE DISTRIBUTIE APA PROPUSE   |
| CANALIZARE:                      |   |
|                                  | STATIE DE EPURARE APA UZATE MENAJERE, TEHNOLOGICE SI PLUVIALE - TEREN DE REZERVA CA VARIANTA POSIBILA LA STATIA DE EPURARE ZONALA DRAGOMIRESTI                      |
|                                  | CAMINE DE CANALIZARE PRINCIPALE PROPUSE   |
|                                  | RETELE DE CANALIZARE MENAJERA, PLUVIALA SI TEHNOLOGICA PROPUSE   |
| ALIMENTARE CU ENERGIE ELECTRICA: |   |
|                                  | LINEIE ELETTRICA AERIANA DE MEDIE TENSIIUNE EXISTENTA (ZONA PRTECTIE 17,5 M DIN AX)                                                                                 |
|                                  | LINEIE ELETTRICA AERIANA DE MEDIE TENSIIUNE PORPUSA (ZONA PRTECTIE 17,5 M DIN AX)                                                                                   |
|                                  | POSTURI DE TRANSFORMARE AERIENE EXISTENTE   |
|                                  | POSTURI DE TRANSFORMARE AERIENE PROPUSE   |
|                                  | RETELE ELECTRICE JOASA TENSIIUNE EXISTENTE SI PROPUSE, MONTATE PE STALPI DE FOLOSINTA COMUNA IMPREUNA CU TELEFONIA FIXA, ILUMINAT PUBLIC SI CABLUL PENTRU SEMNAL TV |
| ALIMENTARE CU GAZE:              |   |
|                                  | STATIE REGLARE, MASURARE, PREDARE GAZE PROPUSE   |
|                                  | CONDUCTA DE ADUCTIUNE GAZE MEDIE PRESIIUNE PROPUSE   |
|                                  | RETELE GAZE REDUSA PRESIIUNE PROPUSE   |

**NOTA:**

- Retelele de aductiune apa sunt existente;
- Gospodariile de apa sunt existente;
- Retelele de distributie apa rece existente si propuse vor fi repartizate pe toate strazile principale si secundare;
- Fronturile de captare (puturile P1, P2, P3) sunt existente;

- Statie de epurare zonala in comuna Dragomiresti;

- Statia de epurare ape uzate menajere, tehnologice si pluviale de rezerva in satul Gheboieni, cu deversare in emisarul raul Dambovită;

- Retelele de canalizare sunt in totalitate propuse;

- Instalatiile de medie tensiune sunt existente si propuse (posturi de transformare existente si propuse);

- Instalatiile electrice de joasa tensiune sunt existente si propuse, in intravilanul existent si intravilanul nou propus;


- Pentru retelele de joasa tensiune vor fi utilizati stalpi de folosinta comuna

Pe acesti stalpi se vor monta :

- \* Retele electrice de joasa tensiune;
- \* Cabluri pentru iluminat public;
- \* Cablu pentru telefonie fixa;
- \* Cablu pentru semnal TV;

- Reteaua de aductiune gaze propusa - de la magistrala de gaze spre SRMP - 2500 Nmc/h;

- Retelele de distributie a gazelor de redua presiune propuse vor fi repartizate pe toate strazile principale si secundare;

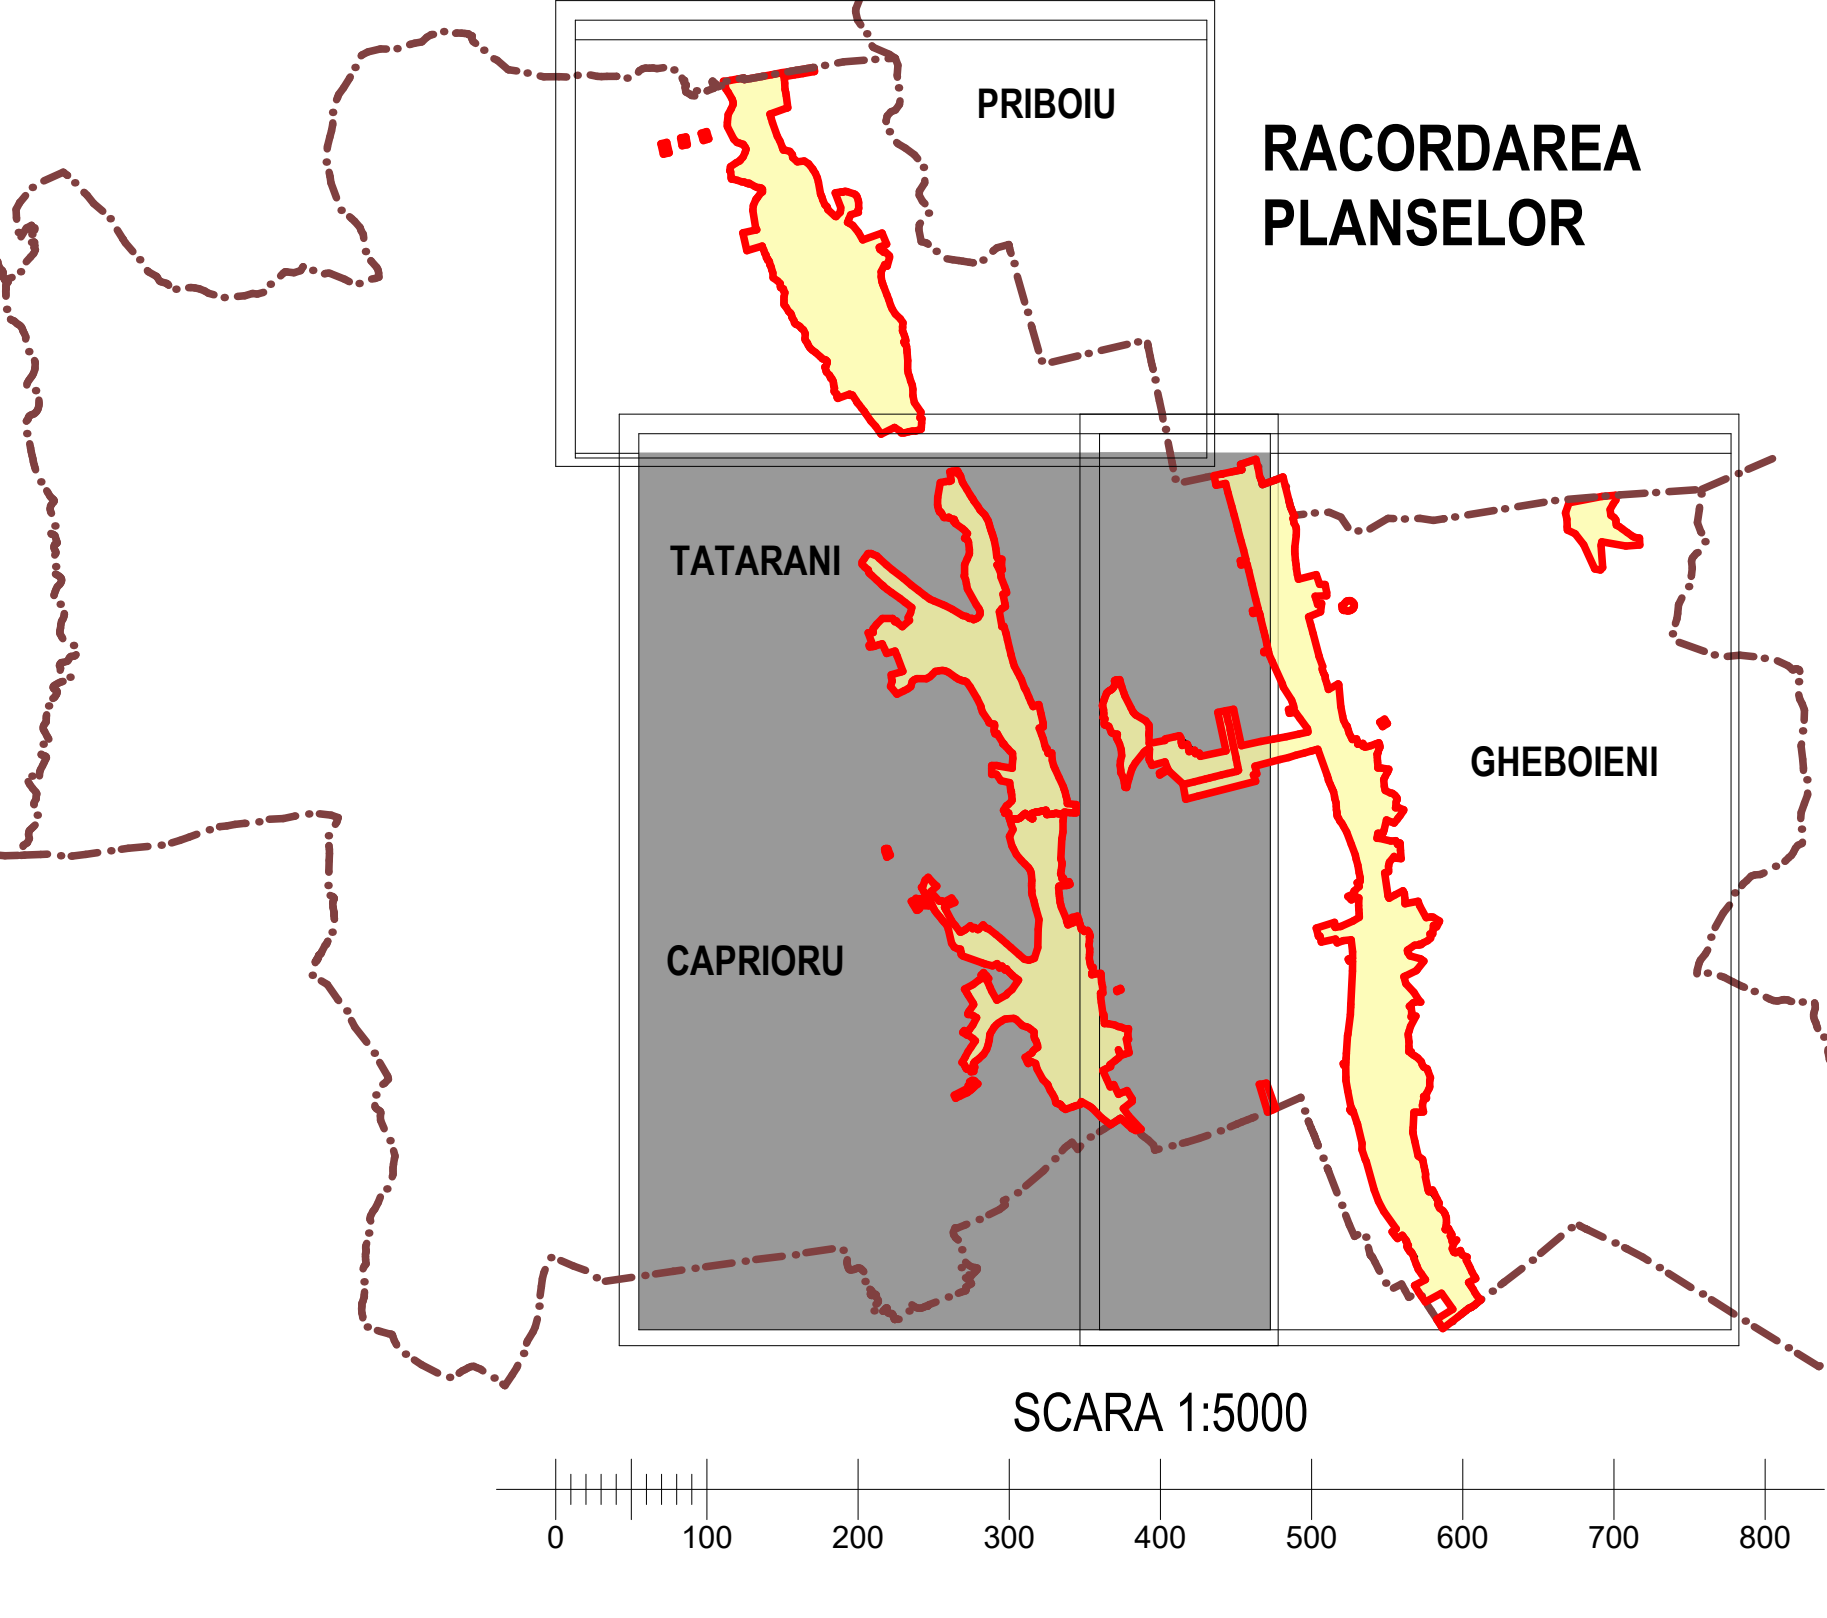

COMUNA MĂNEȘTI

|   |                          |   |                                    |                   |
|---|--------------------------|---|------------------------------------|-------------------|
|  <b>VALTINI - SERV</b><br>PROIECTARE - CONSULTANȚĂ - ÎNȚEBĂRI<br>SOCIETATE ÎN ÎNSCRIS DE COMERȚ<br>S.C. VALTINI - SERV SRL<br>SIBIU, STR. STROIEȘII, NR. 24<br>TEL. 0369 220000<br>E-MAIL: <a href="mailto:info@valtini-serv.ro">info@valtini-serv.ro</a> |                          | Beneficiar: UAT COMUNA TATARANI, JUDEȚ DAMBOVIȚA<br>REACTUALIZARE PUG - PLAN URBANISTIC<br>GENERAL - IN COMUNA TATARANI<br>Comuna Tatarani, Județul Dambovița |                                    | PR. NR.<br>9/2014 |
| Self proiectat   | in. urb. Alexandru DOBRA | Scara:   | 1:5000                             | Faza:             |
| Proiectat   | ing. Lucian CRISTESCU    |   | REGLEMENTARI<br>ECHIPARE EDILITARA | PUG               |
| Redactat   | arh. Laura PREDA         | Data:   | noiembrie 2014                     | Planşa nr.        |
| Verificat   | in. urb. Alexandru DOBRA |   | SATELE TATARANI SI CAPRIORU        | 3A                |