


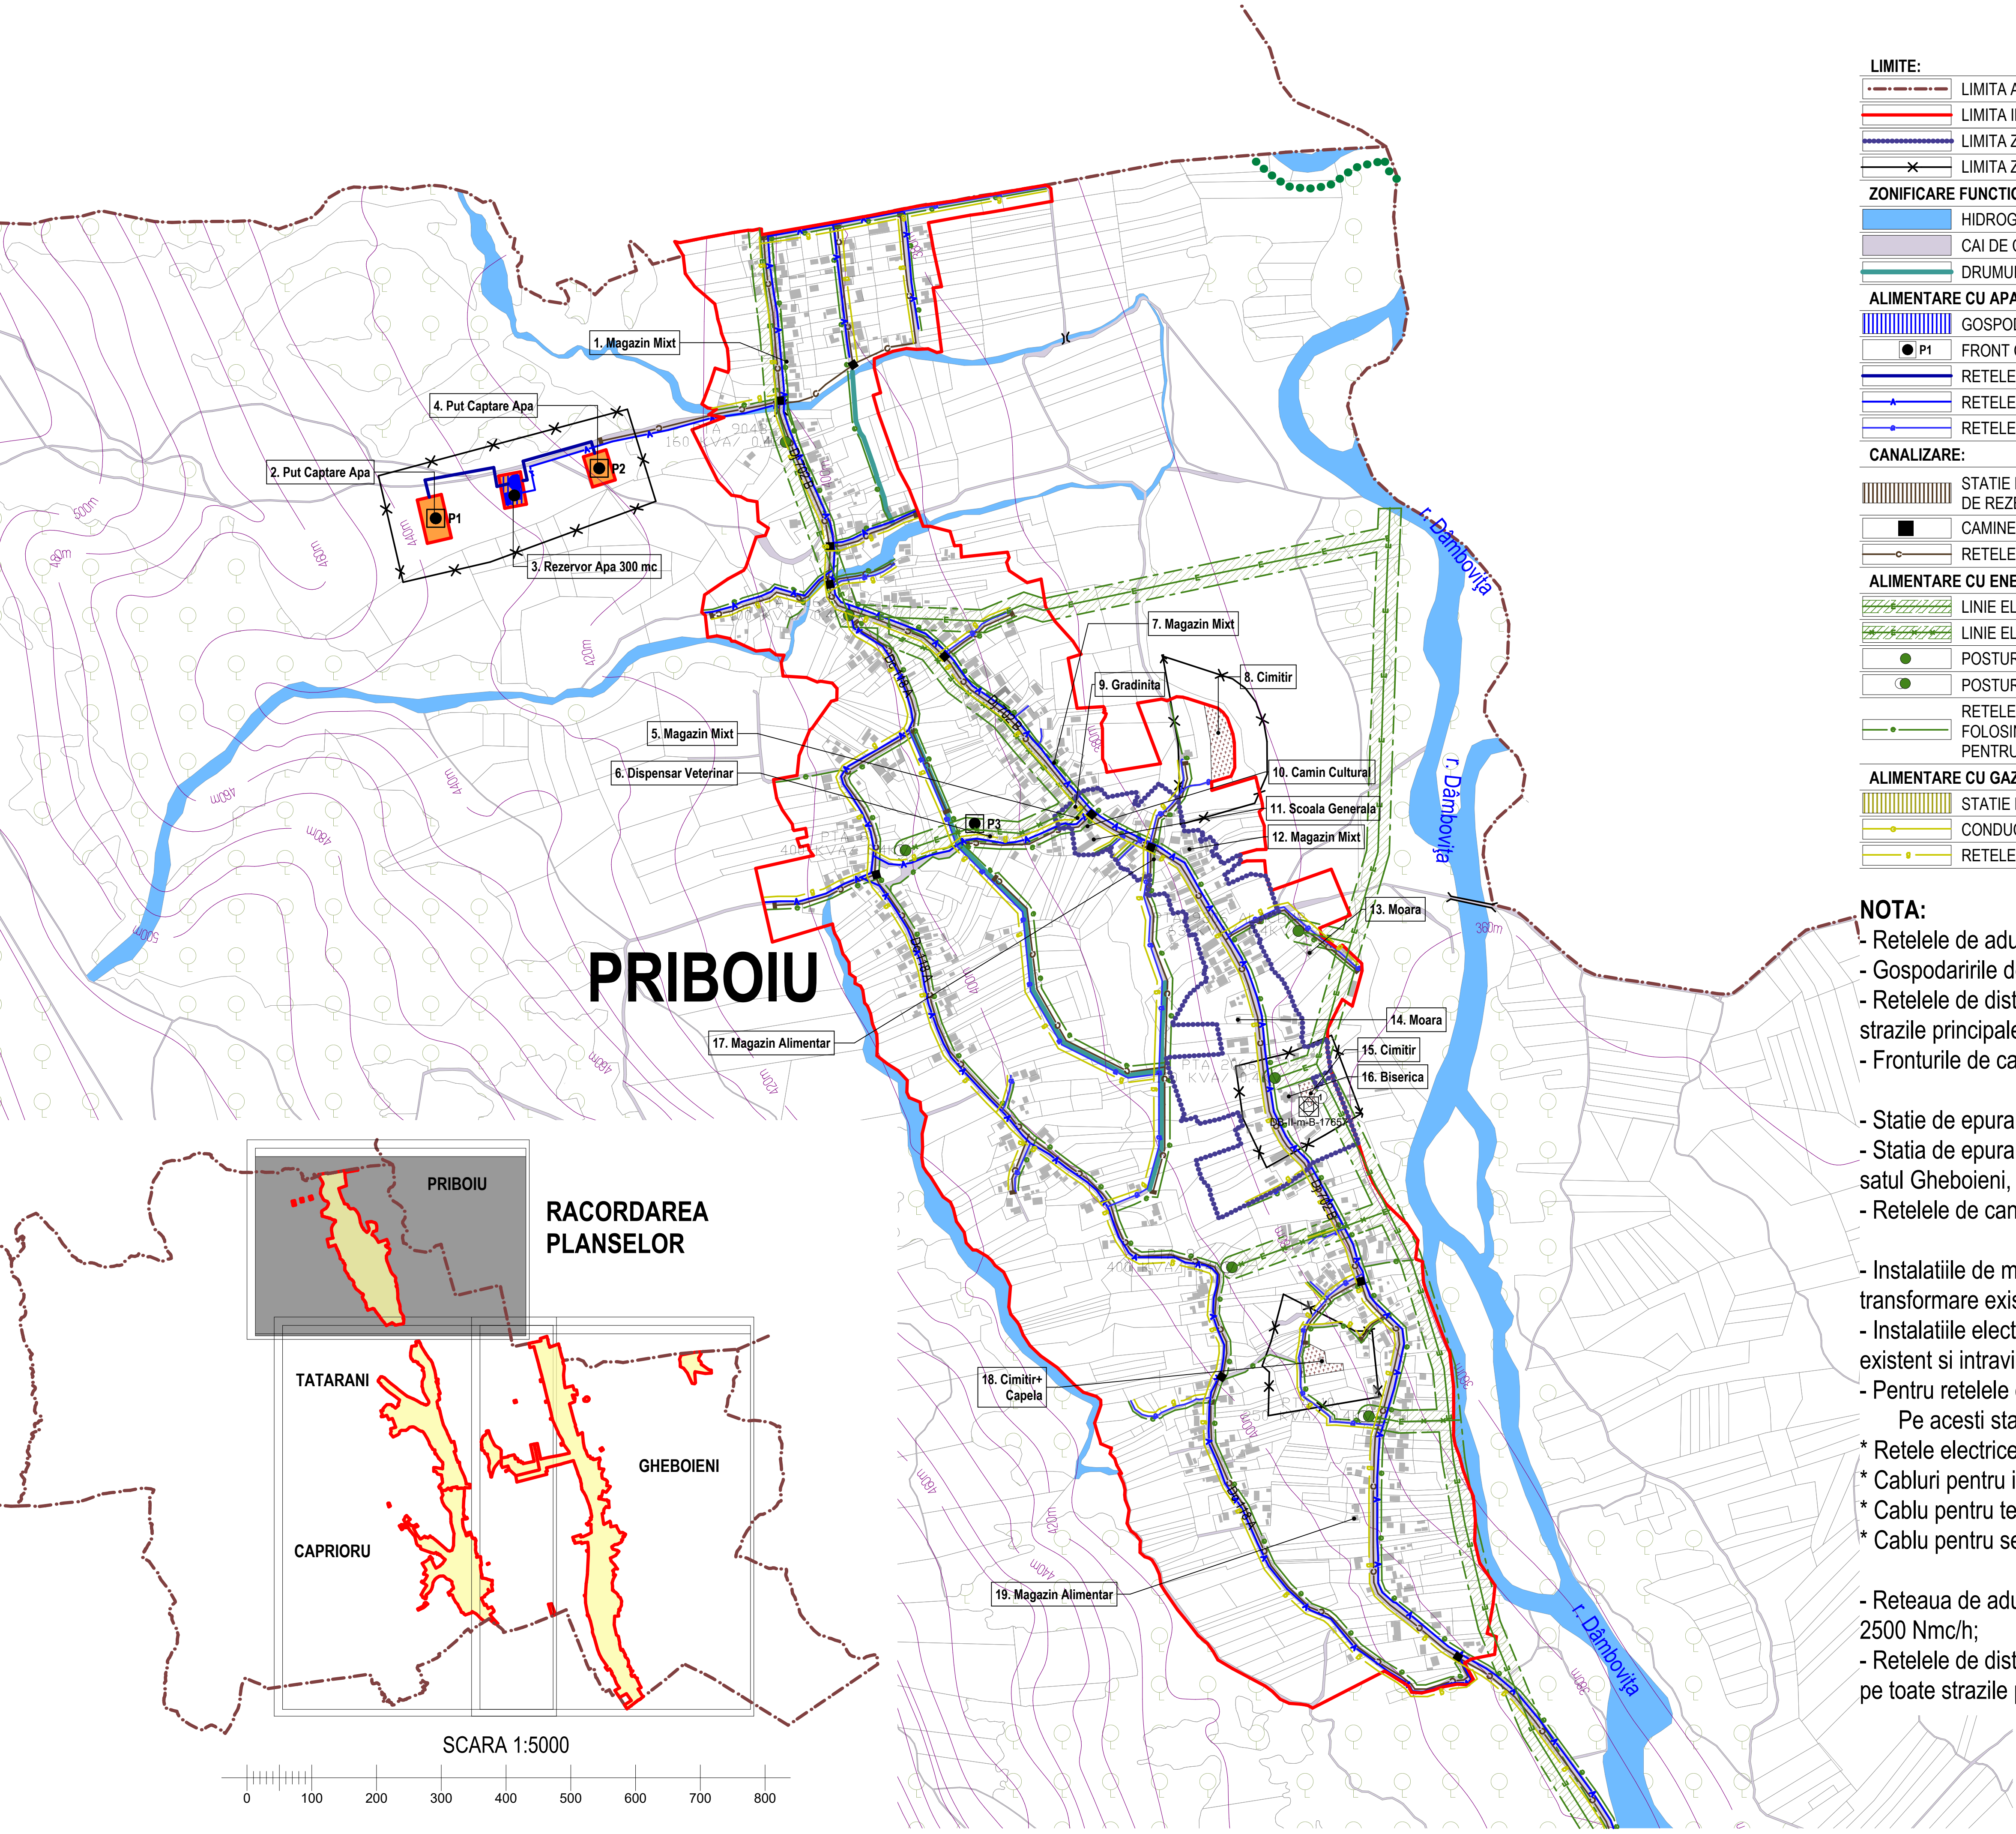

LEGENDA:

LIMITE:

- LIMITA ADMINISTRATIVA COMUNA
- LIMITA INTRAVILANULUI PROPOS
- LIMITA ZONEI CENTRALE
- LIMITA ZONEI DE PROTECTIE PE BAZA NORMELOR SANITARE

ZONIFICARE FUNCTIONALA:

- HIDROGRAFIE (CURSURI DE APA)
- CAI DE COMUNICATIE RUTIERA
- DRUMURI NOU PROPUSE (4 141,26 m total pe comuna)

ALIMENTARE CU APA:

- GOSPODARIE DE APA EXISTENTA
- FRONT CAPTARE APA EXISTENT
- RETELE DE ADUCTIUNE APA EXISTENTA
- RETELE DE DISTRIBUTIE APA EXISTENTE
- RETELE DE DISTRIBUTIE APA PROPUSE

CANALIZARE:

- STATIE DE EPURARE APA UZATE MENAJERE, TEHNOLOGICE SI PLUVIALE - TEREN DE REZERVA CA VARIANTA POSIBILA LA STATIA DE EPURARE ZONALA DRAGOMIRESTI
- CAMINE DE CANALIZARE PRINCIPALE PROPUSE
- RETELE DE CANALIZARE MENAJERA, PLUVIALA SI TEHNOLOGICA PROPUSE

ALIMENTARE CU ENERGIE ELECTRICA:


- LINEE ELETTRICE AERIANE DE MEDIE TENSIIUNE EXISTENTA (ZONA PRTECTIE 17,5 M DIN AX)
- LINEE ELETTRICE AERIANE DE MEDIE TENSIIUNE PORPUSA (ZONA PRTECTIE 17,5 M DIN AX)
- POSTURI DE TRANSFORMARE AERIENE EXISTENTE
- POSTURI DE TRANSFORMARE AERIENE PROPUSE
- RETELE ELECTRICE JOASA TENSIIUNE EXISTENTE SI PROPUSE, MONTATE PE STALPI DE FOLOSINTA COMUNA IMPREUNA CU TELEFONIA FIXA, ILUMINAT PUBLIC SI CABLUL PENTRU SEMNAL TV

ALIMENTARE CU GAZE:

- STATIE REGLARE, MASURARE, PREDARE GAZE PROPUSE
- CONDUCTA DE ADUCTIUNE GAZE MEDIE PRESIIUNE PROPUSE
- RETELE GAZE REDUSA PRESIIUNE PROPUSE

NOTA:

- Retelele de aductiune apa sunt existente;
- Gospodariile de apa sunt existente;
- Retelele de distributie apa rece existente si propuse vor fi repartizate pe toate strazile principale si secundare;
- Fronturile de capture (puturile P1, P2, P3) sunt existente;
- Statie de epurare zonala in comuna Dragomiresti;
- Statia de epurare ape uzate menajere, tehnologice si pluviale de rezerva in satul Gheboieni, cu deversare in emisarul raul Dambovitia;
- Retelele de canalizare sunt in totalitate propuse;
- Instalatiile de medie tensiune sunt existente si propuse (posturi de transformare existente si propuse);
- Instalatiile electrice de joasa tensiune sunt existente si propuse, in intravilanul existent si intravilanul nou propus;
- Pentru retelele de joasa tensiune vor fi utilizati stalpi de folosinta comuna
- Pe acesti stalpi se vor monta :
 - * Retele electrice de joasa tensiune;
 - * Cabluri pentru iluminat public;
 - * Cablu pentru telefonie fixa;
 - * Cablu pentru semnal TV;
- Reteaua de aductiune gaze propusa - de la magistrala de gaze spre SRMP - 2500 Nmc/h;
- Retelele de distributie a gazelor de redua presiune propuse vor fi repartizate pe toate strazile principale si secundare;

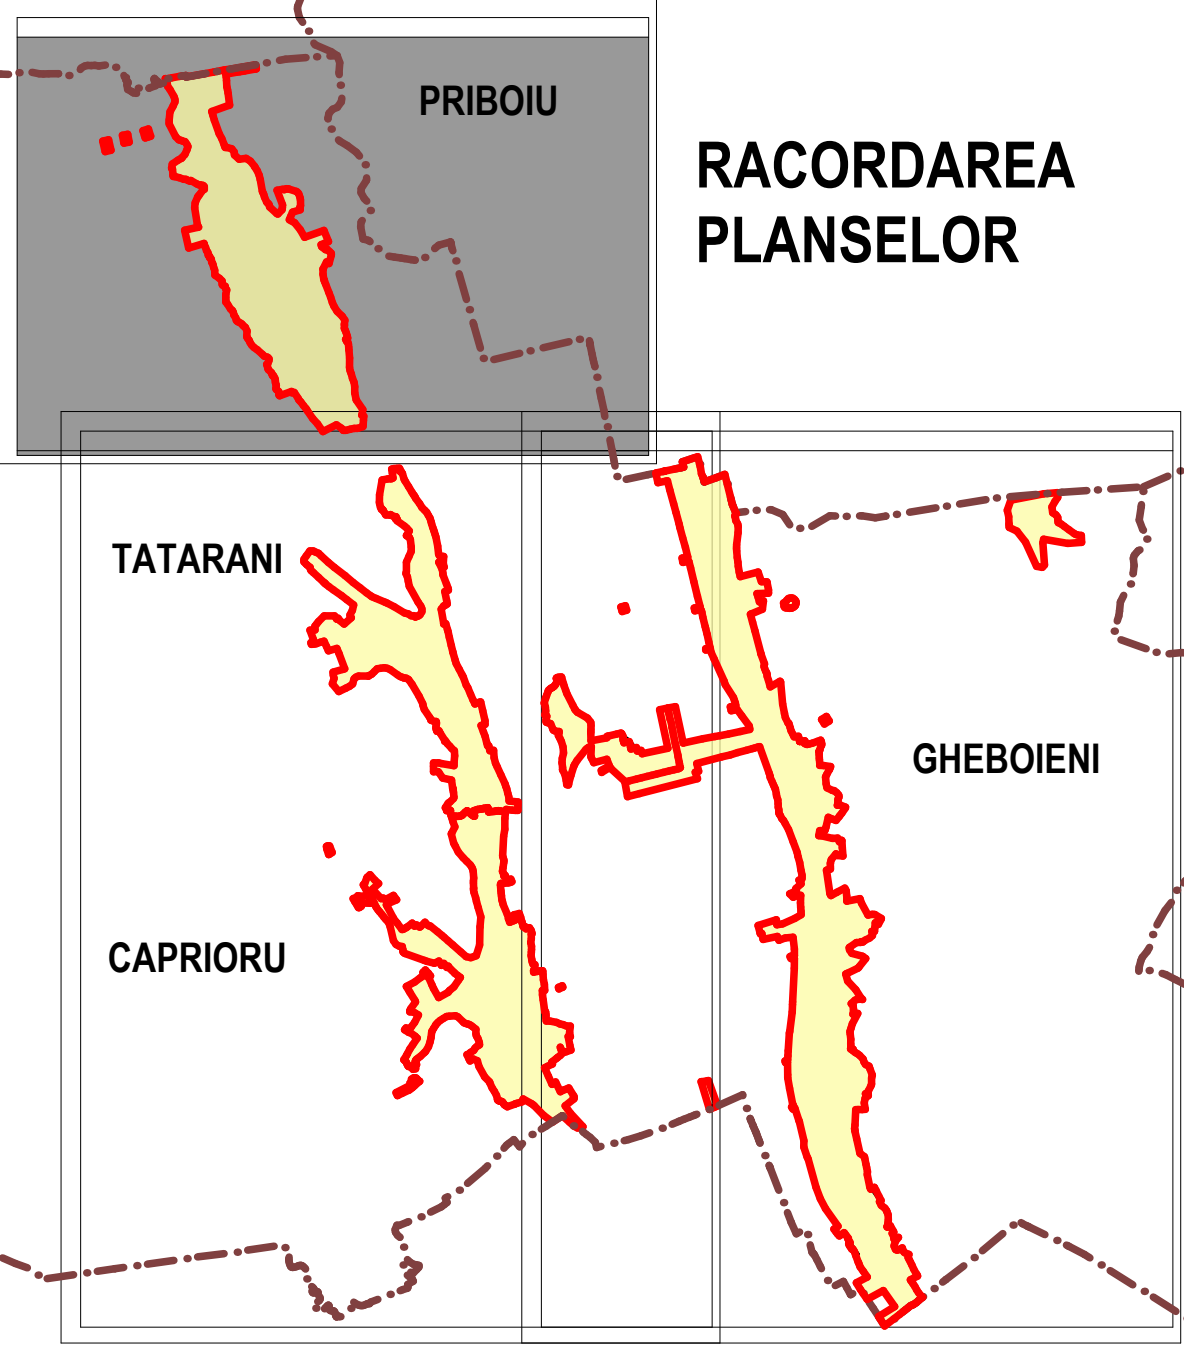

SCARA 1:5000



VALTINI - SERV		Bucuresti, JAT COMUNA TATARANI, JUD. DAMBOVITA		PS. NR. 9/2014
Sef proiect: m. urb. Alexandru DOBRA		REACTUALIZARE PUG - PLAN URBANISTIC GENERAL - IN COMUNA TATARANI		Faza: PUG
Proiectat: ing. Lucian CRISTESCU		Comuna Tatarani, Judetul Dambovitia		Planşa nr: 38
Redactat: arh. Laura PREDA		Scara: 1:5000		
Verificat: m. urb. Alexandru DOBRA		Data: noiembrie 2014		
		REGLEMENTARI ECHIPARE EDILITARA		