


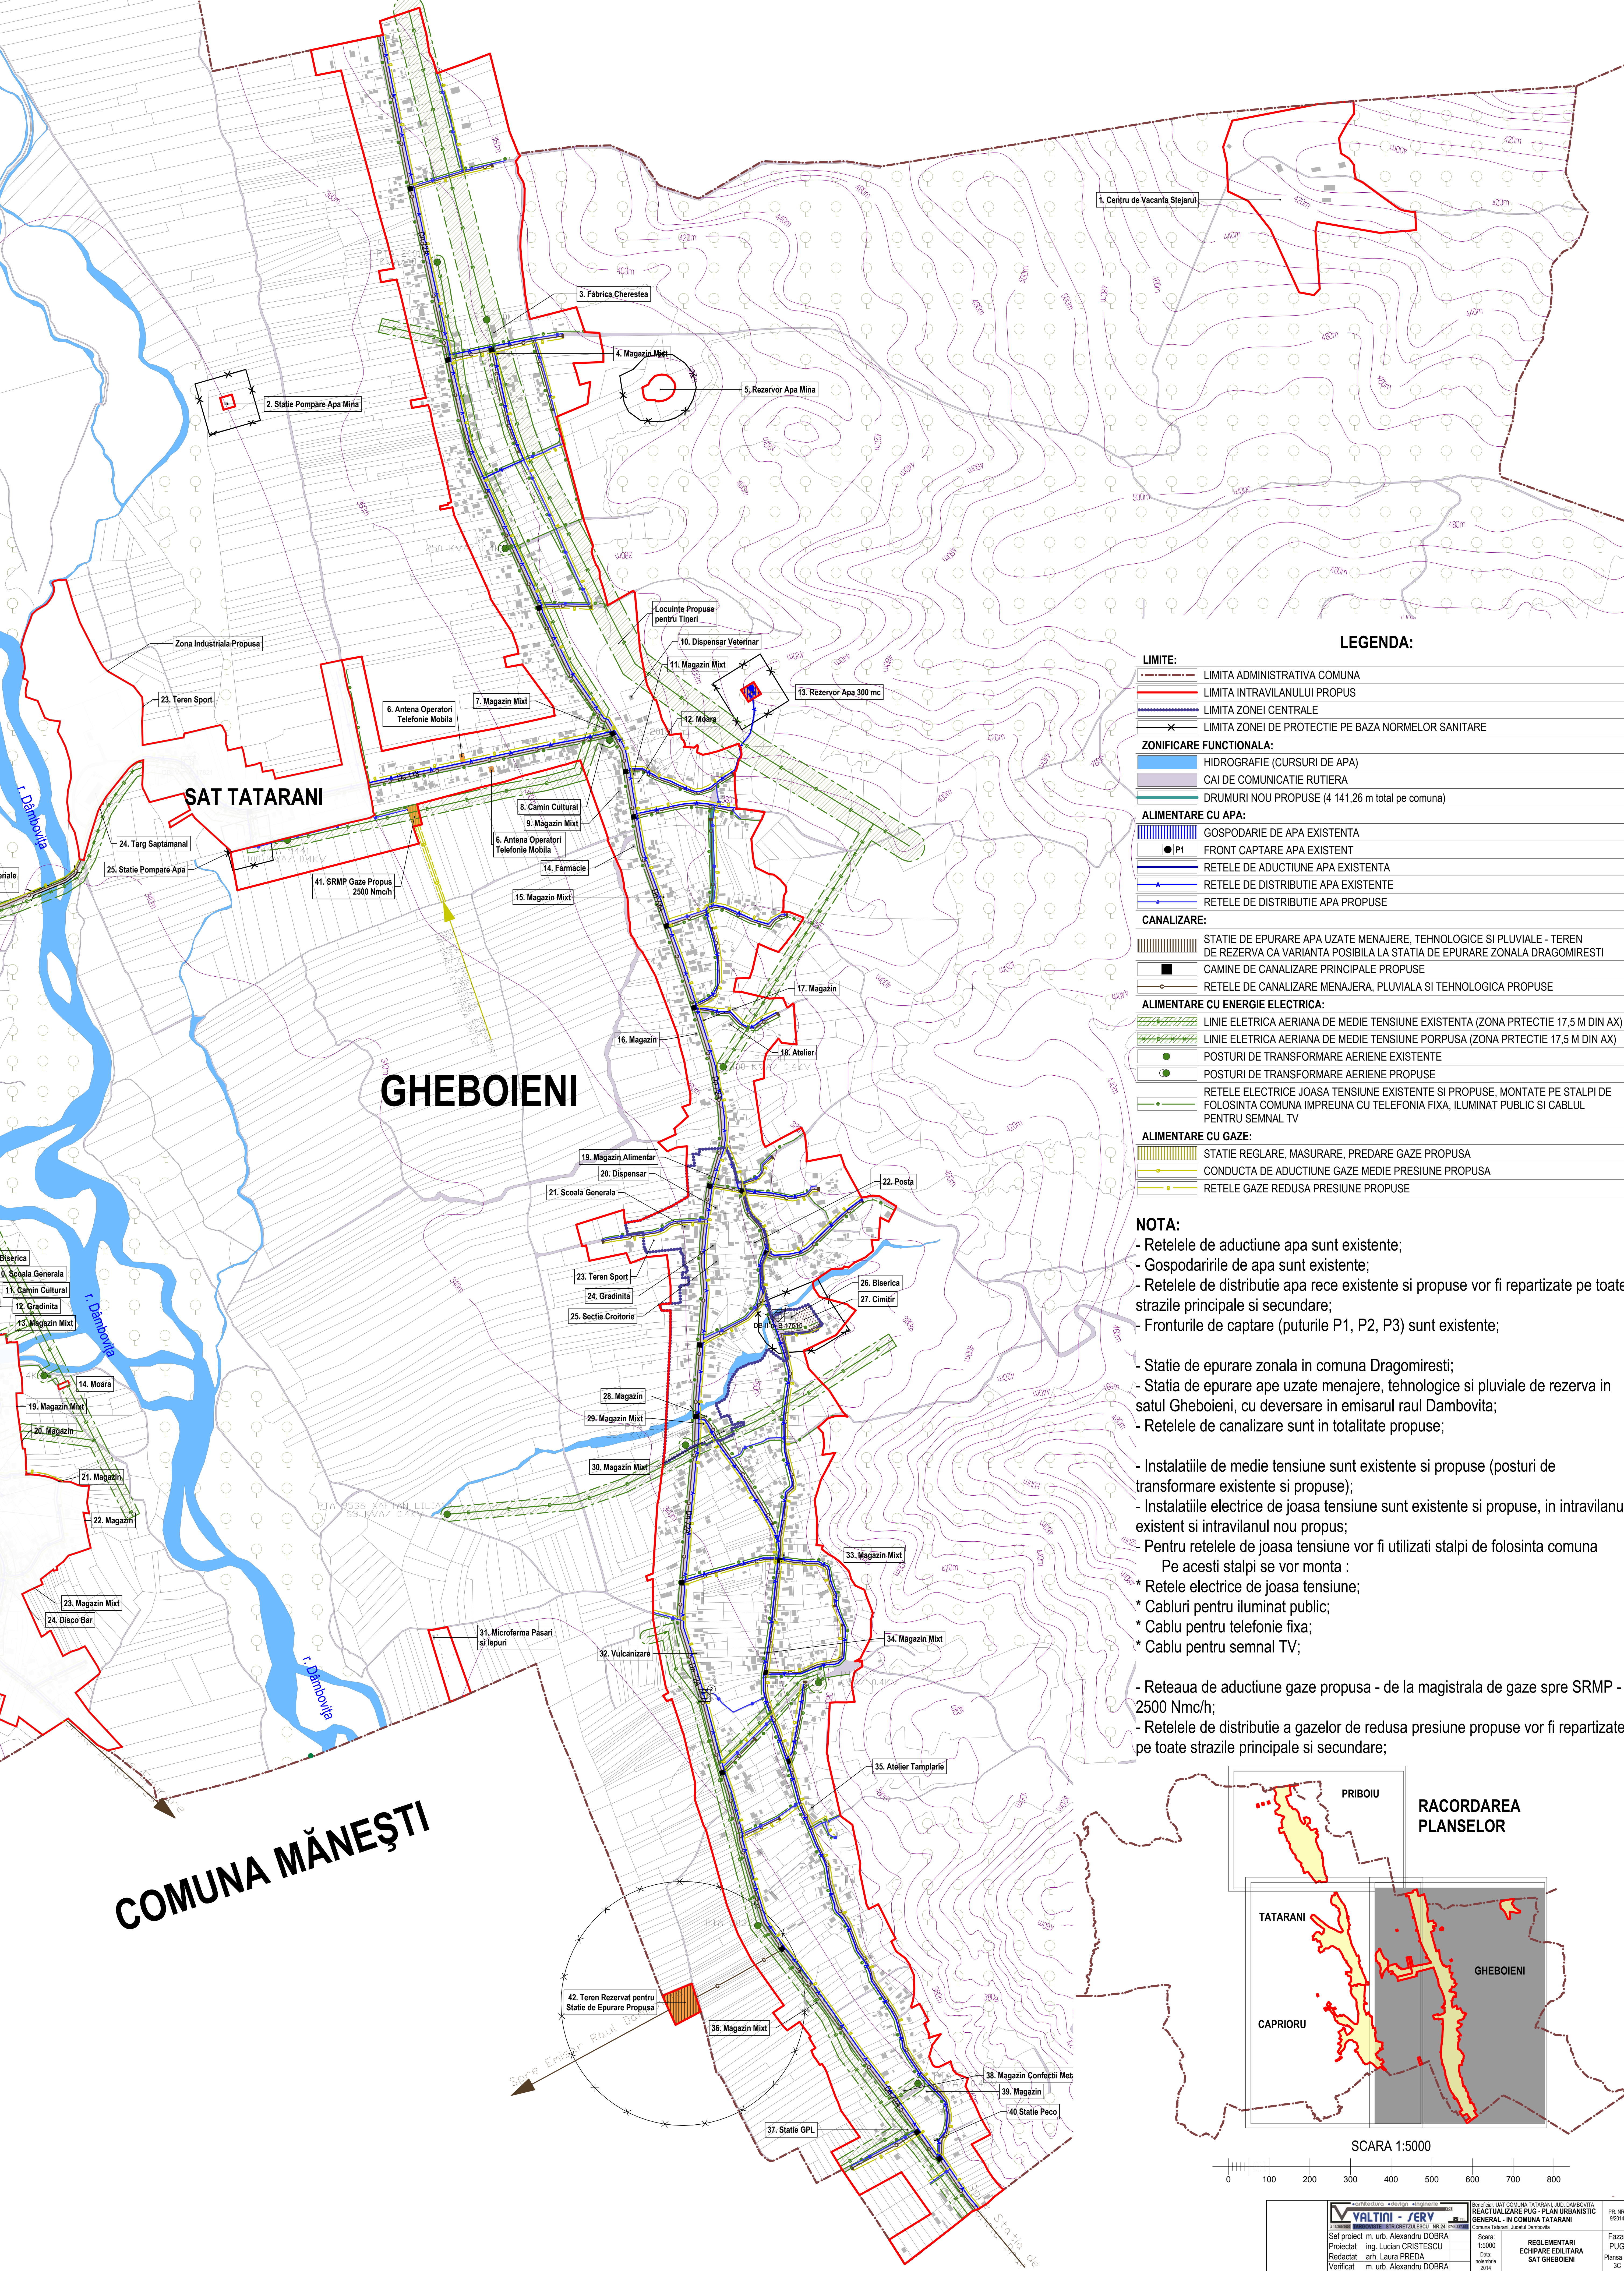


LEGENDA:

LIMITE:	
	LIMITA ADMINISTRATIVA COMUNA
	LIMITA INTRAVILANULUI PROPOS
	LIMITA ZONEI CENTRALE
	LIMITA ZONEI DE PROTECTIE PE BAZA NORMELOR SANITARE
ZONIFICARE FUNCTIONALA:	
	HIDROGRAFIE (CURSURI DE APA)
	CAI DE COMUNICATIE RUTIERA
	DRUMURI NOU PROPUSE (4 141,26 m total pe comuna)
ALIMENTARE CU APA:	
	GOSPODARIE DE APA EXISTENTA
	FRONT CAPTARE APA EXISTENT
	RETELE DE ADUCTIUNE APA EXISTENTA
	RETELE DE DISTRIBUTIE APA EXISTENTE
	RETELE DE DISTRIBUTIE APA PROPUSE
CANALIZARE:	
	STATIE DE EPURARE APA UZATE MENAJERE, TEHNOLOGICE SI PLUVIALE - TEREN DE REZERVA CA VARIANTA POSIBILA LA STATIA DE EPURARE ZONALA DRAGOMIRESTI
	CAMINE DE CANALIZARE PRINCIPALE PROPUSE
	RETELE DE CANALIZARE MENAJERA, PLUVIALA SI TEHNOLOGICA PROPUSE
ALIMENTARE CU ENERGIE ELECTRICA:	
	LINIE ELETTRICA AERIANA DE MEDIE TENSIIUNE EXISTENTA (ZONA PRTECTIE 17,5 M DIN AX)
	LINIE ELETTRICA AERIANA DE MEDIE TENSIIUNE PORPUSA (ZONA PRTECTIE 17,5 M DIN AX)
	POSTURI DE TRANSFORMARE AERIENE EXISTENTE
	POSTURI DE TRANSFORMARE AERIENE PROPUSE
	RETELE ELECTRICE JOASA TENSIIUNE EXISTENTE SI PROPUSE, MONTATE PE STALPI DE FOLOSINTA COMUNA IMPREUNA CU TELEFONIA FIXA, ILUMINAT PUBLIC SI CABLUL PENTRU SEMNAL TV
ALIMENTARE CU GAZE:	
	STATIE REGLARE, MASURARE, PREDARE GAZE PROPUSE
	CONDUCTA DE ADUCTIUNE GAZE MEDIE PRESIUNE PROPUSE
	RETELE GAZE REDUSA PRESIUNE PROPUSE

NOTA:

- Retelele de aductiune apa sunt existente;
- Gospodariile de apa sunt existente;
- Retelele de distributie apa rece existente si propuse vor fi repartizate pe toate strazile principale si secundare;
- Fronturile de captare (puturile P1, P2, P3) sunt existente;
- Statie de epurare zonala in comuna Dragomiresti;
- Statia de epurare ape uzate menajere, tehnologice si pluviale de rezerva in satul Gheboieni, cu deversare in emisarul raul Dambovită;
- Retelele de canalizare sunt in totalitate propuse;
- Instalatiile de medie tensiune sunt existente si propuse (posturi de transformare existente si propuse);
- Instalatiile electrice de joasa tensiune sunt existente si propuse, in intravilanul existent si intravilanul nou propus;
- Pentru retelele de joasa tensiune vor fi utilizati stalpi de folosinta comuna
- Pe acesti stalpi se vor monta :
 - * Retele electrice de joasa tensiune;
 - * Cabluri pentru iluminat public;
 - * Cablu pentru telefonie fixa;
 - * Cablu pentru semnal TV;
- Reteaua de aductiune gaze propusa - de la magistrala de gaze spre SRMP - 2500 Nmch/;
- Retelele de distributie a gazelor de redua presiune propuse vor fi repartizate pe toate strazile principale si secundare;

RACORDAREA
PLANSELOR

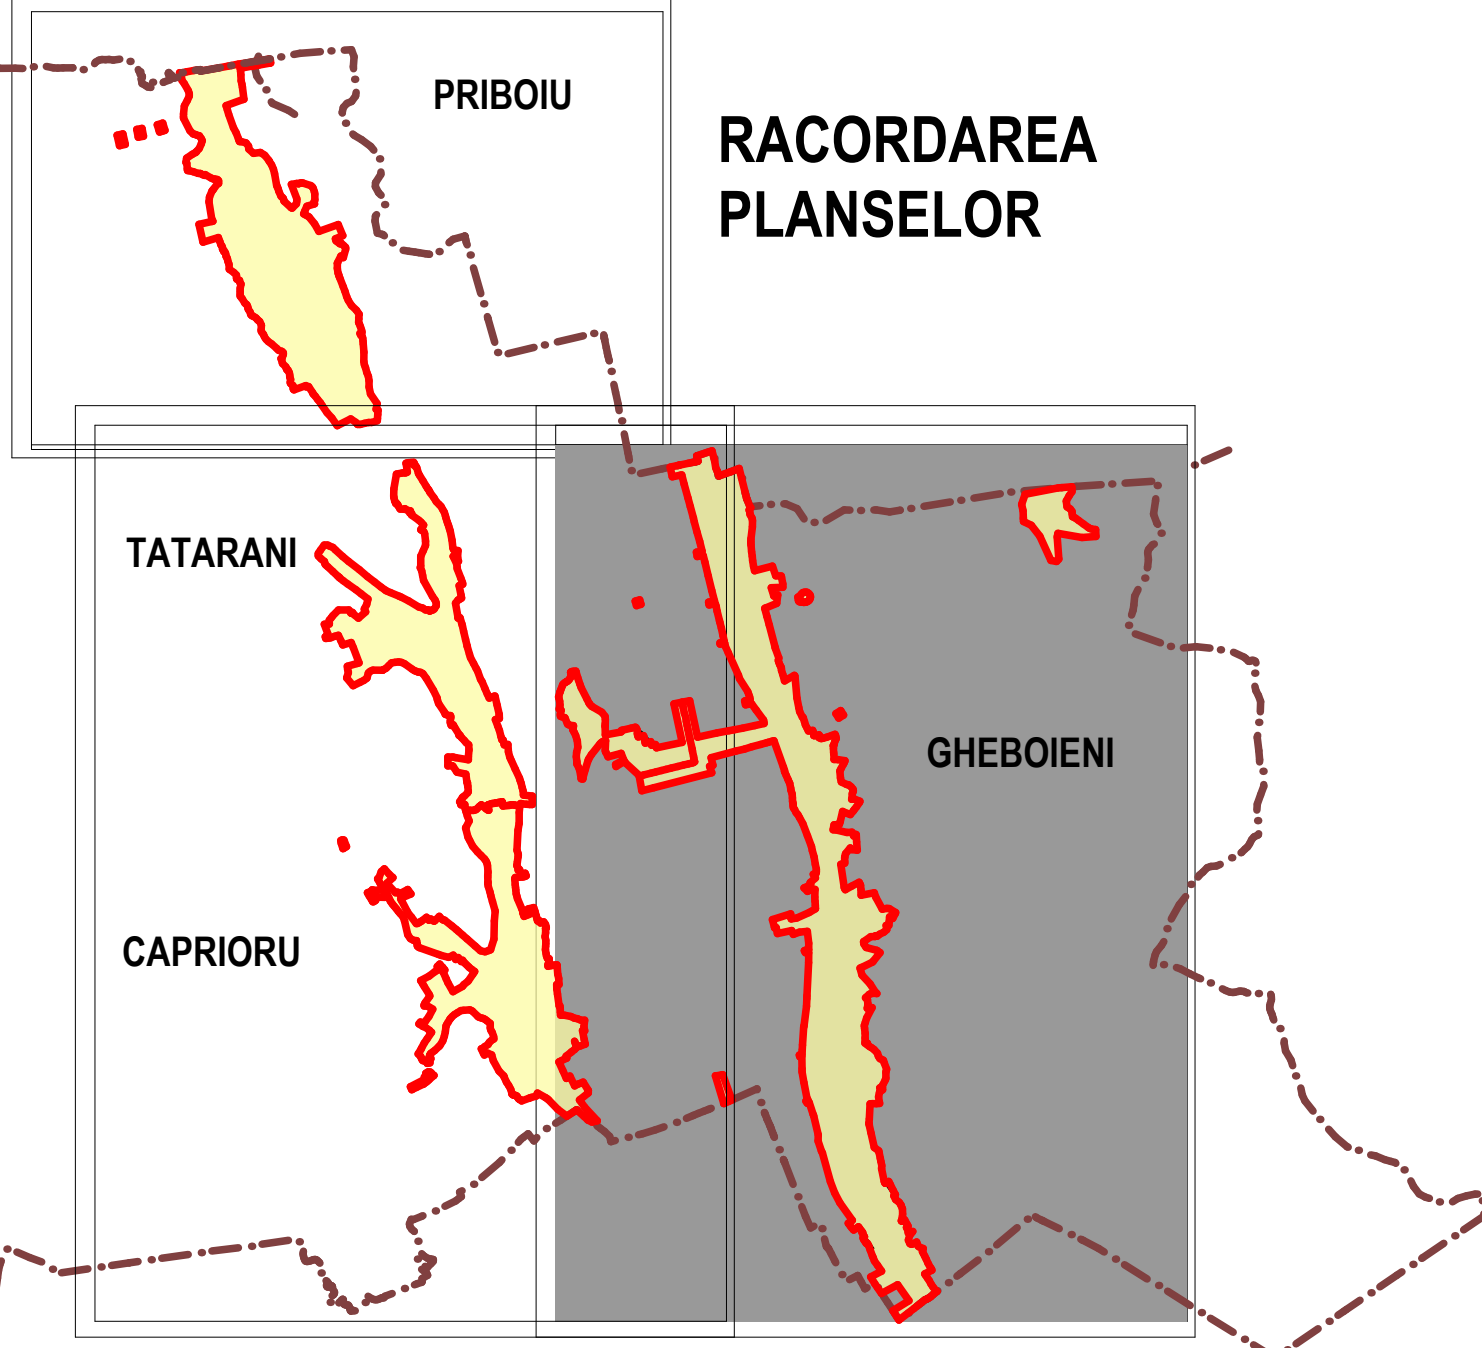

SCARA 1:5000

		Beneficiar: UAT COMUNA TATARANI, JUDEȚUL DAMBOVIȚA REACTUALIZARE PUG - PLAN URBANISTIC GENERAL - IN COMUNA TATARANI		PRJ. NR. 92014
Self proiectat: in. urb. Alexandru DOBRA	Scara: 1:5000	REGLEMENTARI ECHIPARE EDILITARA SAT GHEBOIENI		Faza:
Proiectat: ing. Lucian CRISTESCU	Scara: 1:5000			PUG
Redactat: arh. Laura PREDA	Data: noiembrie 2014			Planşa nr. 3C
Verificat: in. urb. Alexandru DOBRA				