

ACTUALIZARE PLAN URBANISTIC GENERAL COMUNA VISINA


Zone functionale	Suprafata (ha)				Procent % din total intravilan
	Localitatea principală VISINA	Localitate componentă IZVORU	Localitate componentă BROSTENI	TOTAL	
LOCUINTE SI FUNCTIUNI COMPLEMENTARE	253.5	32.77	56.4	342.67	73.15
UNITATI INDUSTRIALE SI DEPOZITE	8.05	0.13	0.91	9.09	2.04
UNITATI AGROZOOTEHNICE	10.53	0.1	3.27	14.16	2.98
INSTITUTII SI SERVICII DE INTERES PUBLIC	9.26	0.83	1.63	11.72	2.47
CAI DE COMUNICATII RUTIERE	38.31	4.96	8.5	51.77	10.90
SPATII VERZI, SPORT, AGREMENT, PROTECTIE	3.28	1.04	2.59	6.91	1.45
CONSTRUCTII TEHNICO-EDILITARE			0.27	0.27	0.06
GOSPODARIE COMUNALA, CIMITIRE	1.93		0.26	2.19	0.46
TERENURI AGRICOLE IN INTRAVILAN	34.92			34.92	7.35
APE	0.56	0.089		0.649	0.14
TOTAL INTRAVILAN EXISTENT	360.34	39.919	73.56	474.949	100.00

LEGA: LIMITA INTRAVILAN PROPUSE
LIMITA ZONEI CENTRALE
TROITA

ZONIFICARE
ZONA PENTRU LOCUINTE-REGIM MIC / MEDIU
ZONA CU FUNCTIUNE PREDOMINANT REZIDENTIALA
ZONA INSTITUTII PUBLICE SI SERVICII
ZONA UNITATI INDUSTRIALE/DEPOZITARE
ZONA UNITATI AGROZOOTEHNICE
SPATII PLANTATE AGREMENT SI SPORT
ZONE VERZI PROTECTIE
ZONA GOSPODARIE COMUNALA / CIMITIRE
ZONA AFERENTA LUCRARILOR EDILITARE
ZONA CAI DE COMUNICATIE RUTIERA SI AVENAJARI AFERENTE
APE
TERENURI CE NECESITA MASURI DE PROTECTIE (AMELIORARE IMPOTRIVA RISCURILOR NATURALE - ALUNECARI / INUNDatii)

DRUMURI
DRUMURI JUDETENE
DRUMURI COMUNALE
STRAZI PROPUSE PE TRASEE NOI
STRAZI PROPUSE PENTRU LARGIRE SI MODERNIZARE

ZONE DE PROTECTIE/INTERDICTIE
ZONA PROTECTIATA PE BAZA NORMELOR SANITARE (SURSE DE APA, STATII TRATARE IMAGAZINARI, STATII DE EPURARE APE UZATE, PLATFORME DE DEPOZITARE DESEURI, CIMITIRE)
ZONA DE PROTECTIE FATA DE OBIECTIVE CU VALOARE DE PATRIMONIU
ZONA DE PROTECTIE RISC TENHOLOGIC
INTERSECTII PROPUSE SPRE MODERNIZARE
ZONA PROTECTIE LEA (120-220KV/17.5M-100KV)
ZONA PROTECTIE DRUM JUDETAN (20M)
ZONA PROTECTIE DRUM COMUNAL (10M)
INTERDICTIE TEMPORARA DE CONSTRUIRE

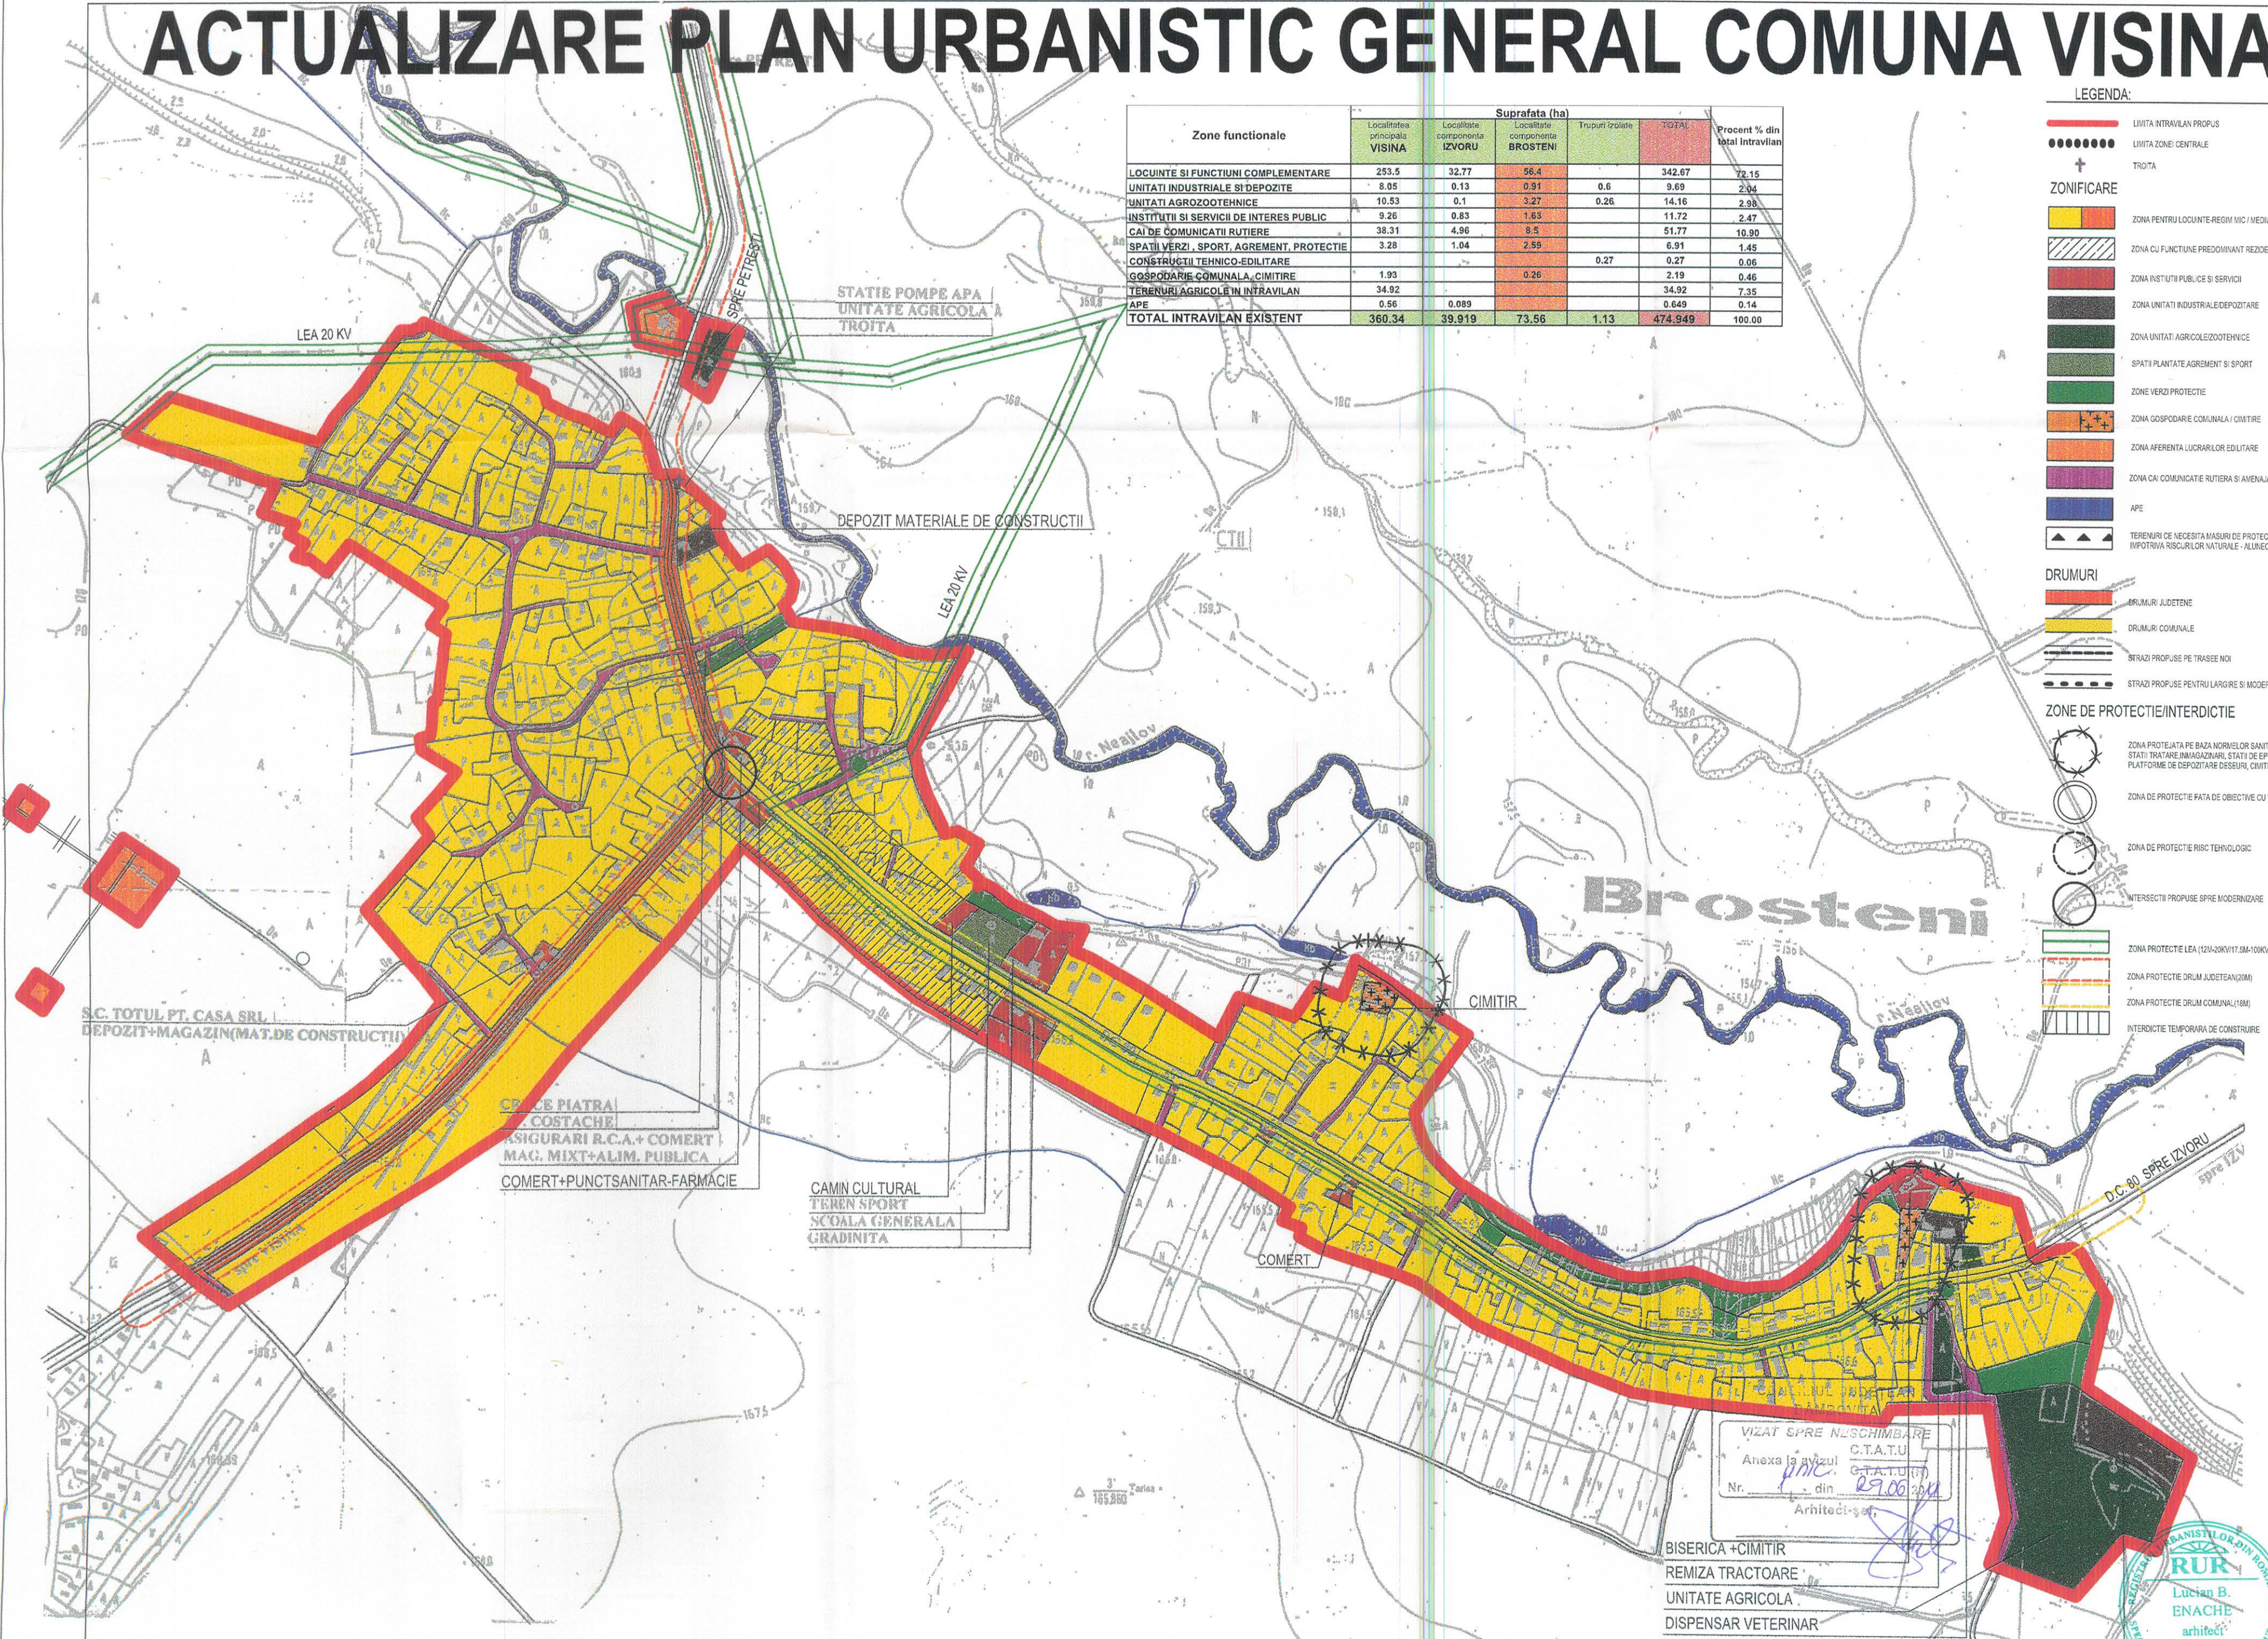

VIZAT SPRE NESCHIMBARE
Anexa la avizul C.T.A.T.U.
Nr. 1416 din 29.06.2011
Arhitect: set

BISERICA + CIMITIR
REMIZA TRACTOARE
UNITATE AGRICOLA
DISPENSAR VETERINAR
ZONA INDUSTRIE MICA



DENUMIRE Actualizare P.U.G. Comuna VISINA, Jud. DAMBOVITA		AMPLASAMENT Comuna VISINA, Sat BROSTENI		BENEFICIARI: C.J. DAMBOVITA, C.L. VISINA	
Scara	Nr. pr.	Titlu planșă	RECELENTURARI URBANISTICE	Faza	P.U.G.
1 / 5000	3993/2005				
Data	10/2005	Indicativ p.l.	U3	Nr. pl.	3/4
S.C. ELADPRO S.R.L.		C.U.I. - 6656617		SEF PROIECT	
				PROIECTAT	
				REDACTAT	