ACTUALIZARE PLAN URBANISTIC GENERAL

COMUNA VISINESTI

JUDETUL DAMBOVITA

REGLEMENTARI ECHIPARE EDILITARA SAT SULTANU

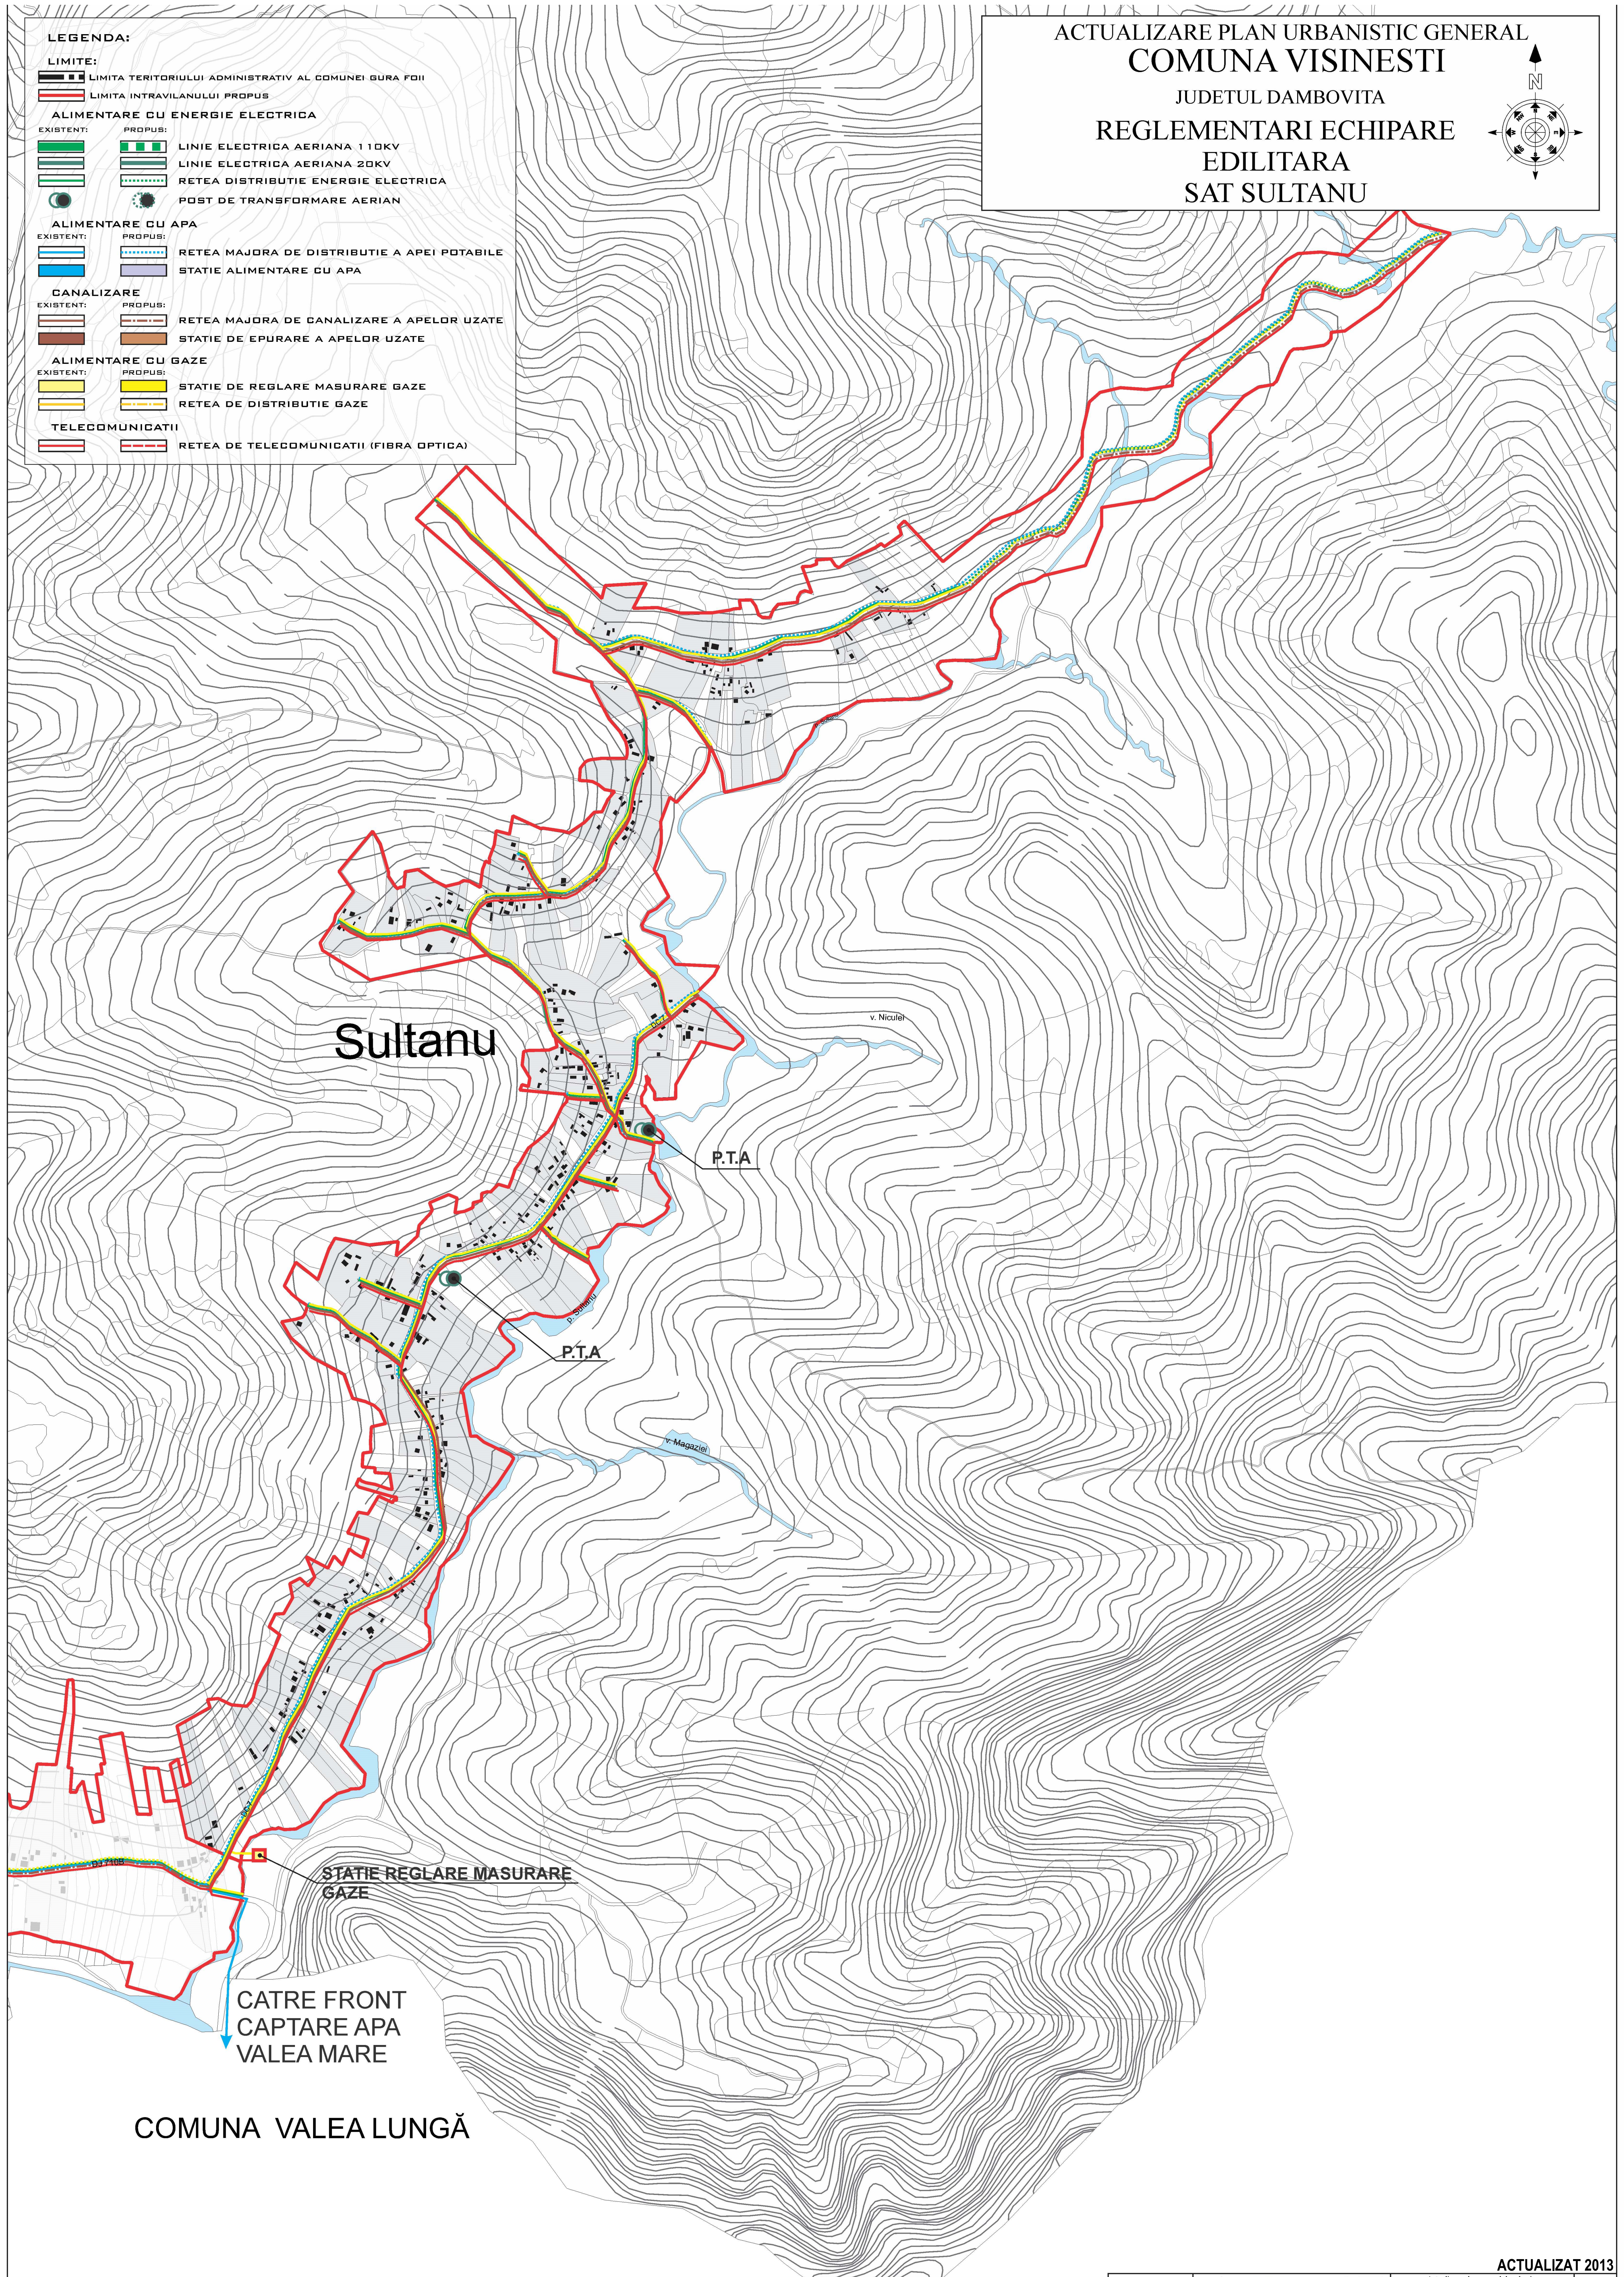
N
LEGENDA:
LIMITE:
LIMITA TERITORIULUI ADMINISTRATIV AL COMUNEI GURA FOII
LIMITA INTRAVILANULUI PROPUS
ALIMENTARE CU ENERGIE ELECTRICA
EXISTENT:
PROPUS:
LINIE ELECTRICA AERIANA 110KV
LINIE ELECTRICA AERIANA 20KV
RETEA DISTRIBUTIE ENERGIE ELECTRICA
POST DE TRANSFORMARE AERIAN
ALIMENTARE CU APA
EXISTENT:
PROPUS:
RETEA MAJORA DE DISTRIBUTIE A APEI POTABILE
STATIE ALIMENTARE CU APA
CANALIZARE
EXISTENT:
PROPUS:
RETEA MAJORA DE CANALIZARE A APELOR UZATE
STATIE DE EPURARE A APELOR UZATE
ALIMENTARE CU GAZE
EXISTENT:
PROPUS:
STATIE DE REGLARE MASURARE GAZE
RETEA DE DISTRIBUTIE GAZE
TELECOMUNICATII
RETEA DE TELECOMUNICATII (FIBRA OPTICA)
p. Sultanu
Sultanu
DC7
v. Niculei
P.T.A
P.T.A
p. Sultanu
v. Magaziei
DC7
DJ710B
STATIE REGLARE MASURARE GAZE
CATRE FRONT CAPTARE APA VALEA MARE
COMUNA VALEA LUNGĂ

ACTUALIZAT 2013

ADDA SRL arhitectura-design-decoratiuni-ambient RCJ 15/414/91 TARGOVISTE STR. ALEX. IOAN CUZA NR. 34, TEL/FAX - 0245.213720		Actualizare plan general de urbanism COMUNA VISINESTI Judetul Dambovita Beneficiar: Consiliul Judetean Dambovita Primaria comunei visinesti		Pr. nr. 37/468
Sef proiect	arh. Dan NITESCU	Scara: 1:5 000	REGLEMENTARI ECHIPARE EDILITARA SAT SULTANU	Faza: PUG
Proiectat	arh. Dan NITESCU			
Redactat	Urb. Dobra Alexandru	Data: iunie 2013		Plansa: 3C
Verificat	arh. Dan NITESCU			