# ACTUALIZARE PLAN URBANISTIC GENERAL
# COMUNA VISINESTI
JUDETUL DAMBOVITA
## REGLEMENTARI ECHIPARE EDILITARA
## SAT URSEIU

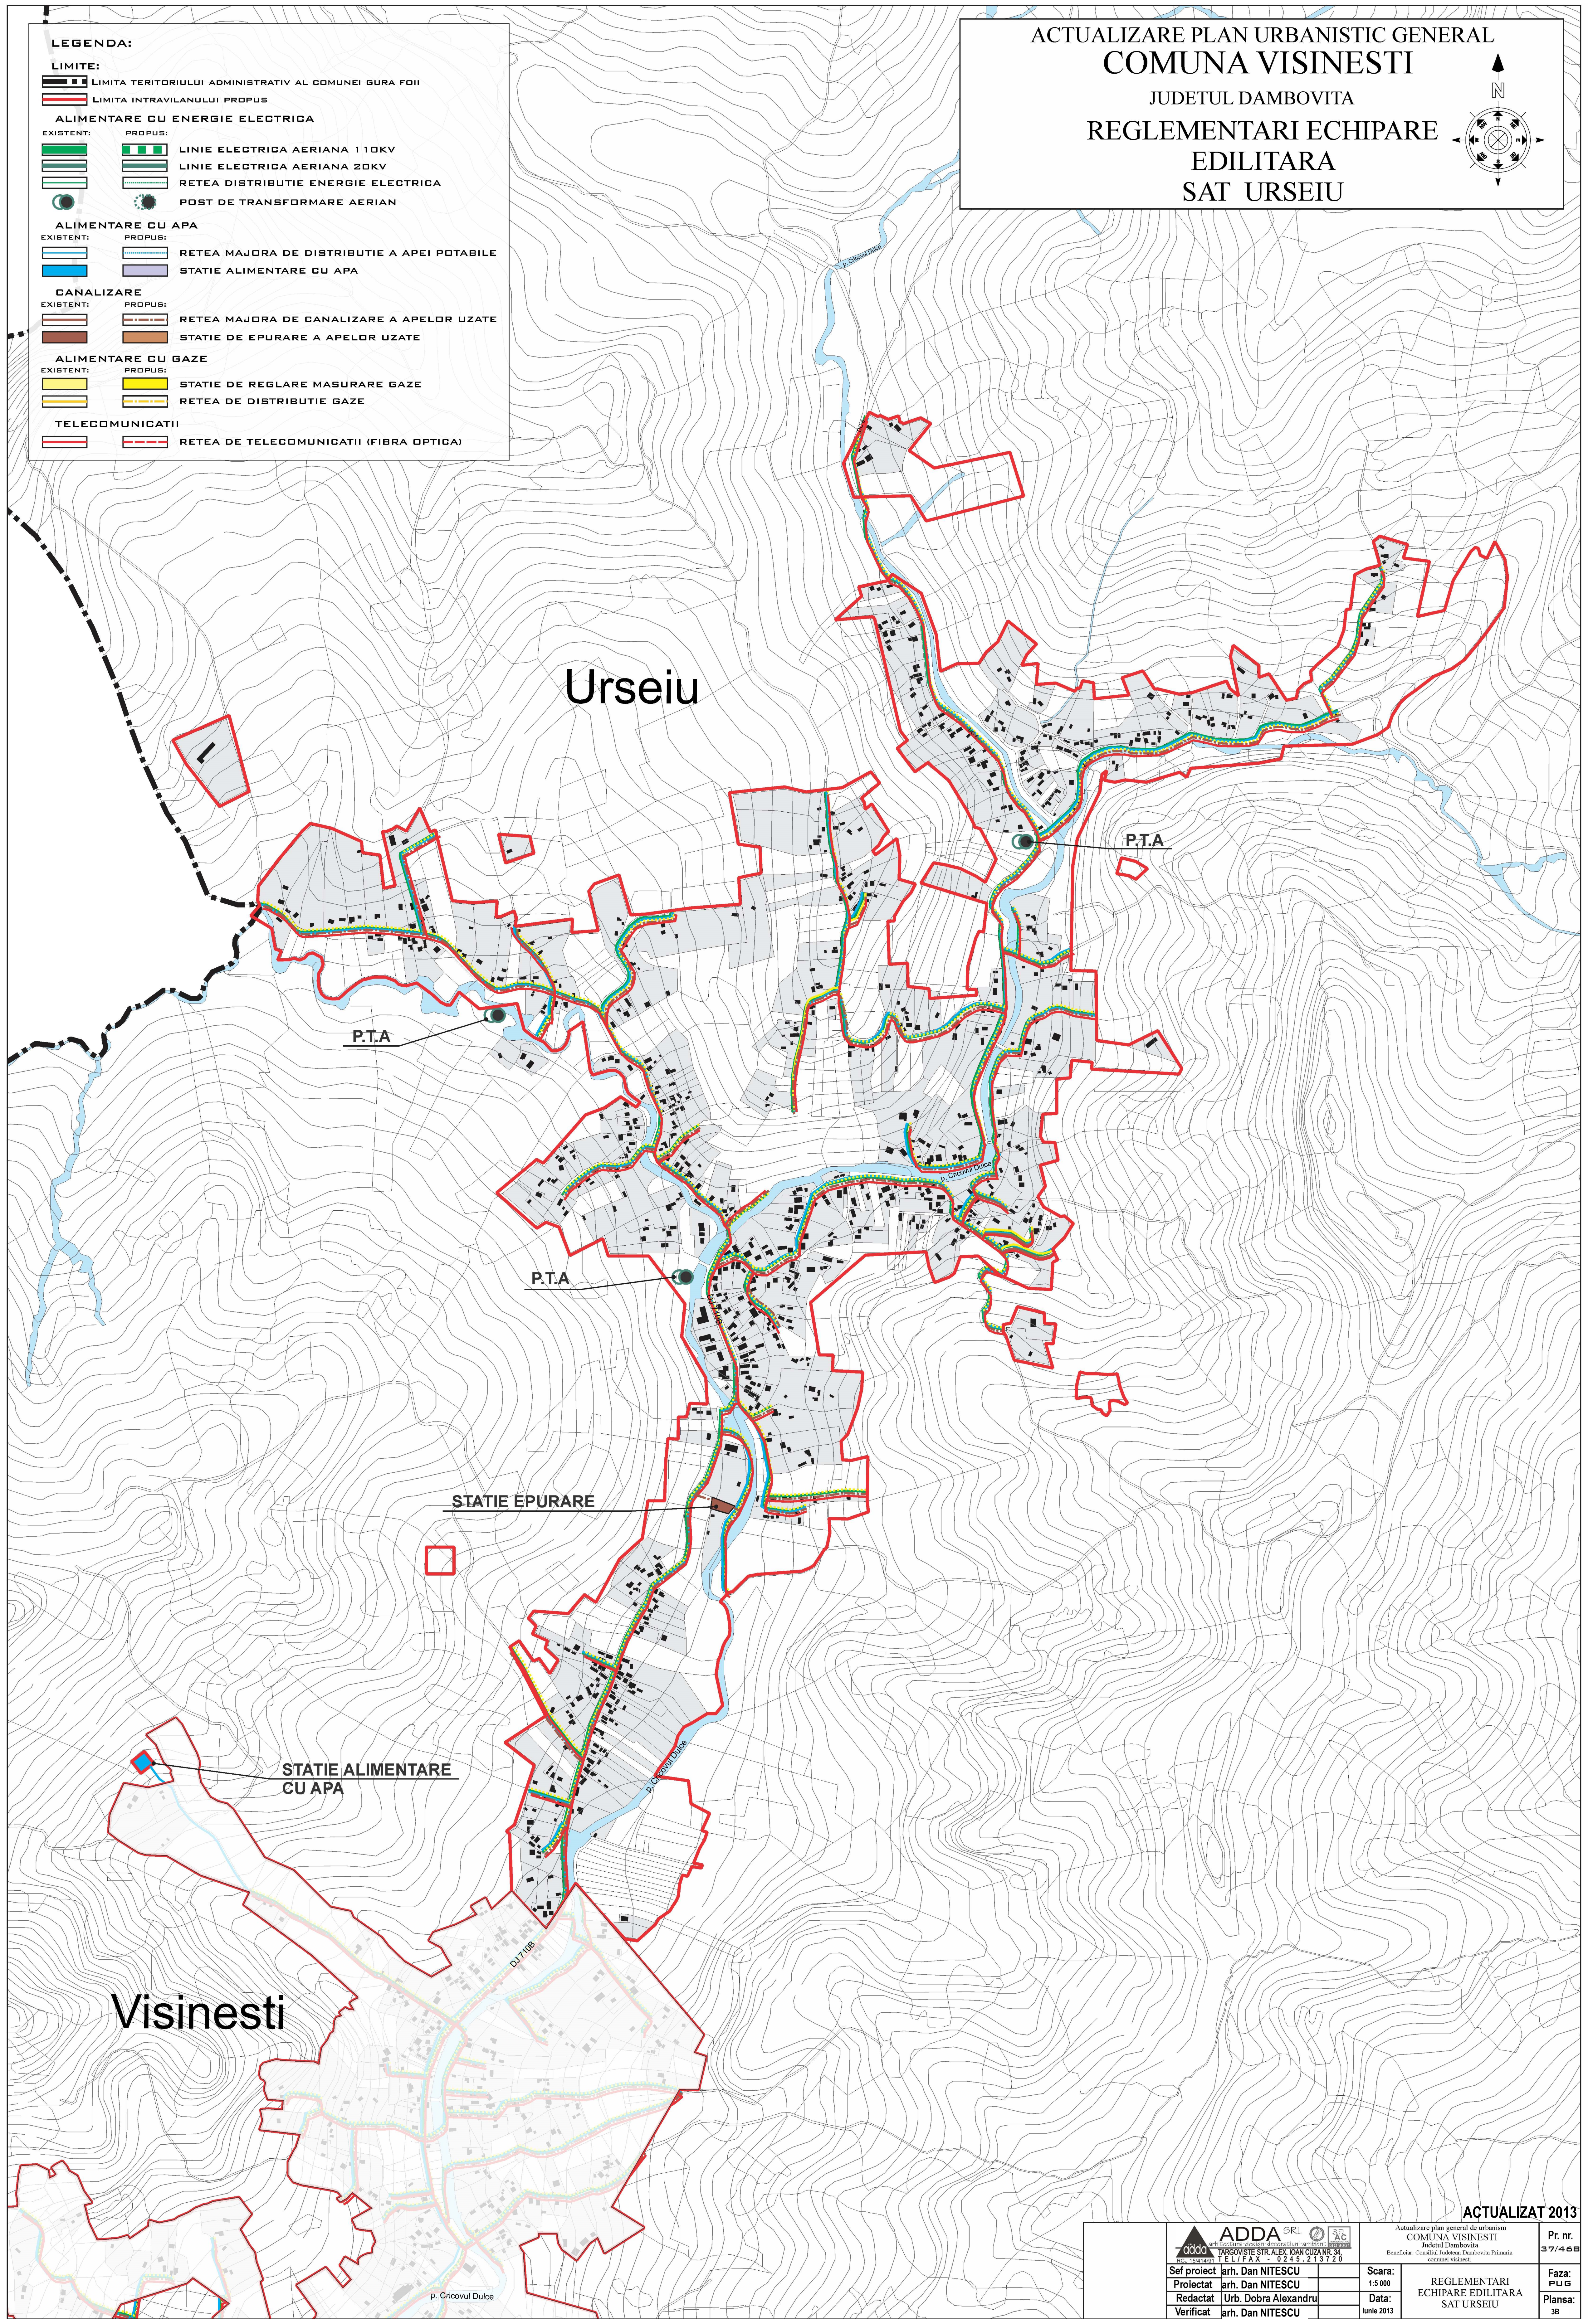
N
Urseiu
Visinesti
P.T.A
P.T.A
P.T.A
STATIE EPURARE
STATIE ALIMENTARE CU APA
p. Cricovul Dulce
p. Cricovul Dulce
p. Cricovul Dulce
p. Cricovul Dulce
DJ 710B
DJ 710B

**LEGENDA:**

**LIMITE:**

| | |
|---|---|
| ▬ | LIMITA TERITORIULUI ADMINISTRATIV AL COMUNEI GURA FOII |
| ▭ | LIMITA INTRAVILANULUI PROPUS |

**ALIMENTARE CU ENERGIE ELECTRICA**

| EXISTENT: | PROPUS: | |
|---|---|---|
| 🟩 | 🟩 | LINIE ELECTRICA AERIANA 110KV |
| ▬ | ▬ | LINIE ELECTRICA AERIANA 20KV |
| ▭ | ▭ | RETEA DISTRIBUTIE ENERGIE ELECTRICA |
| ● | ● | POST DE TRANSFORMARE AERIAN |

**ALIMENTARE CU APA**

| EXISTENT: | PROPUS: | |
|---|---|---|
| ▭ | ▭ | RETEA MAJORA DE DISTRIBUTIE A APEI POTABILE |
| 🟦 | 🟪 | STATIE ALIMENTARE CU APA |

**CANALIZARE**

| EXISTENT: | PROPUS: | |
|---|---|---|
| ▭ | ▭ | RETEA MAJORA DE CANALIZARE A APELOR UZATE |
| 🟫 | 🟧 | STATIE DE EPURARE A APELOR UZATE |

**ALIMENTARE CU GAZE**

| EXISTENT: | PROPUS: | |
|---|---|---|
| 🟨 | 🟨 | STATIE DE REGLARE MASURARE GAZE |
| ▭ | ▭ | RETEA DE DISTRIBUTIE GAZE |

**TELECOMUNICATII**

| | | |
|---|---|---|
| ▭ | ▭ | RETEA DE TELECOMUNICATII (FIBRA OPTICA) |

**ACTUALIZAT 2013**

| | | | | |
|---|---|---|---|---|
| ADDA SRL<br>arhitectura-design-decoratiuni-ambient<br>ISO 9001<br>TARGOVISTE STR. ALEX. IOAN CUZA NR. 34,<br>TEL/FAX - 0245.213720<br>RCJ 15/414/91 | | Actualizare plan general de urbanism<br>COMUNA VISINESTI<br>Judetul Dambovita<br>Beneficiar: Consiliul Judetean Dambovita Primaria comunei visinesti | | Pr. nr.<br>37/468 |
| Sef proiect | arh. Dan NITESCU | Scara:<br>1:5 000 | REGLEMENTARI<br>ECHIPARE EDILITARA<br>SAT URSEIU | Faza:<br>PUG |
| Proiectat | arh. Dan NITESCU | | | |
| Redactat | Urb. Dobra Alexandru | Data:<br>iunie 2013 | | Plansa:<br>3B |
| Verificat | arh. Dan NITESCU | | | |